




**Legenda**

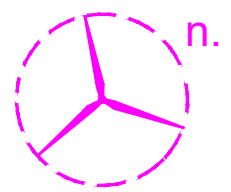

Aerogeneratore

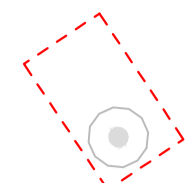

Piazzola Definitiva

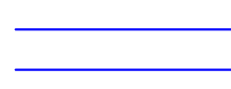

Viabilità Esistente




Viabilità di esercizio



Elettrodotto interrato Interno al Parco Eolico



Elettrodotto interrato Esterno al Parco Eolico

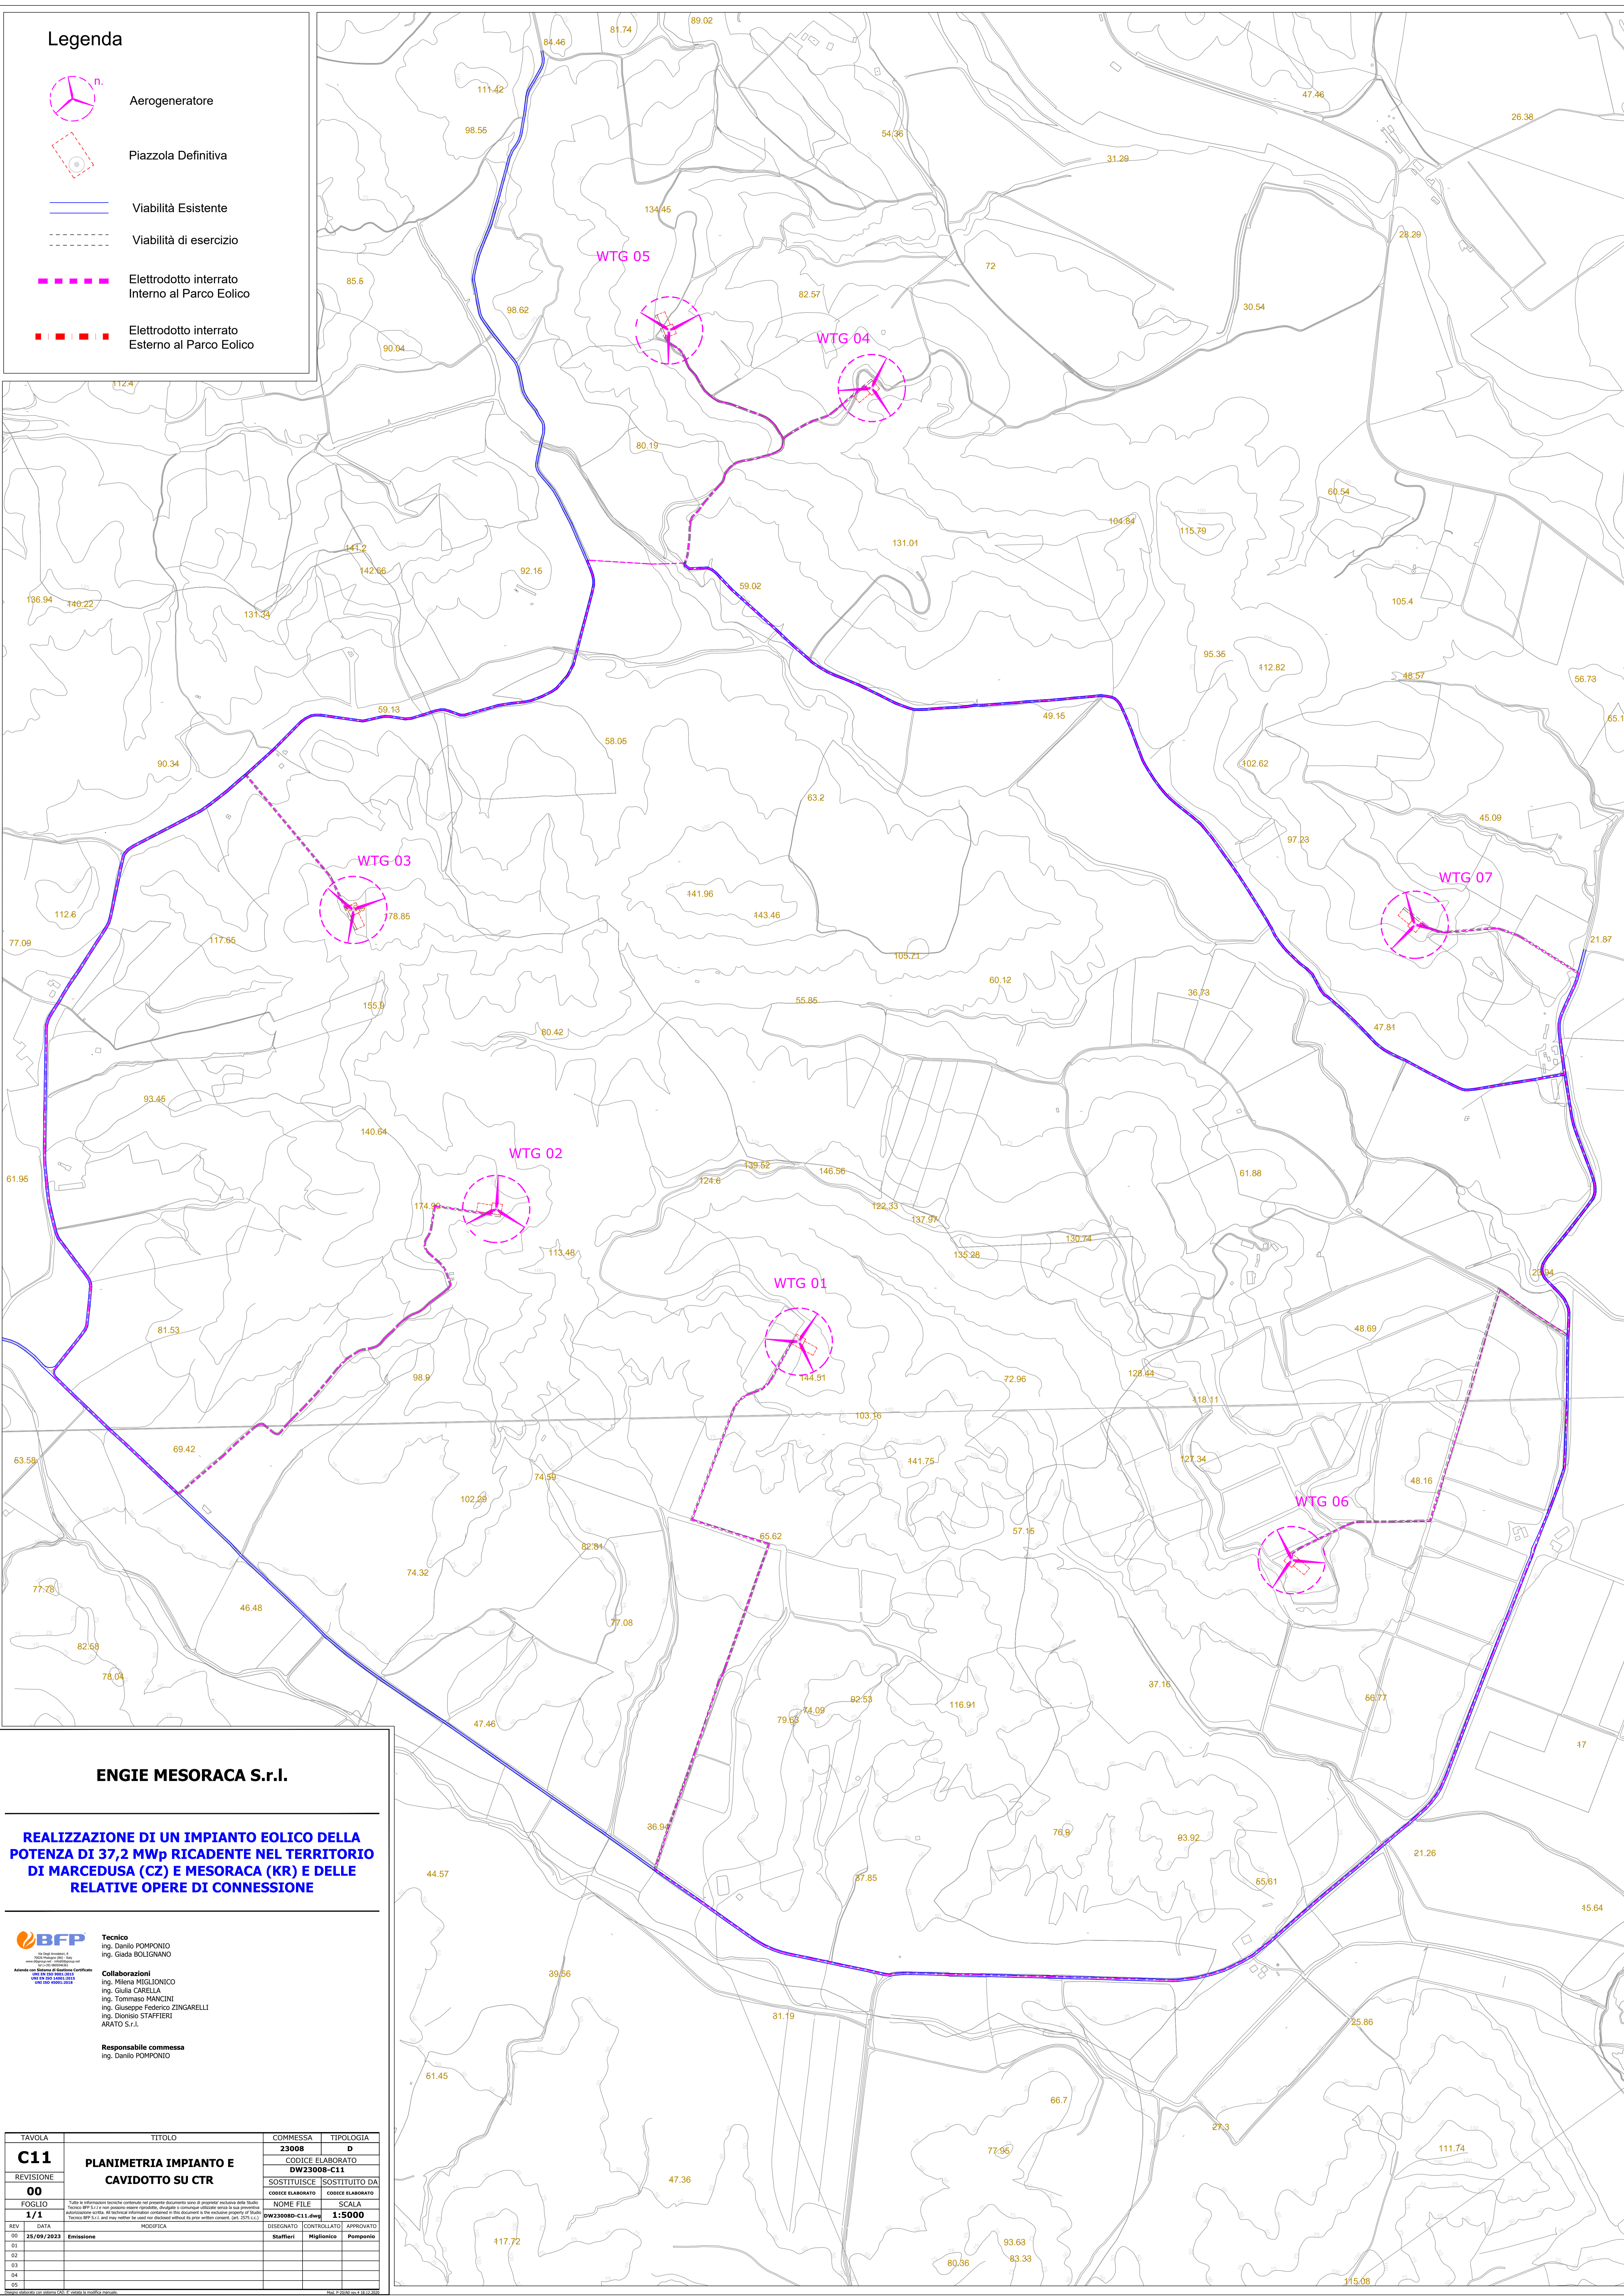


**ENGIE MESORACA S.r.l.**

**REALIZZAZIONE DI UN IMPIANTO EOLICO DELLA POTENZA DI 37,2 MWp RICADENTE NEL TERRITORIO DI MARCEDUSA (CZ) E MESORACA (KR) E DELLE RELATIVE OPERE DI CONNESSIONE**



Tecnico  
ing. Danilo POMPONIO  
ing. Giada BOLLIGNANO

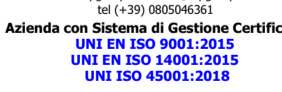

Collaborazioni  
ing. Milena MIGLIORICO  
ing. Giulia CARILLA  
ing. Tommaso MANCINI  
ing. Giuseppe Federico ZINGARELLI  
ing. Dionisio STAFFIERI  
ARATO S.r.l.

Responsabile commessa  
ing. Danilo POMPONIO

TAVOLA	TITOLO	COMMESSA	TIPOLOGIA
<b>C11</b>	<b>PLANIMETRIA IMPIANTO E CAVIDOTTO SU CTR</b>	<b>23008</b>	<b>D</b>
REVISIONE		CODICE ELABORATO	
<b>00</b>		<b>DW23008-C11</b>	
FOGLIO		SOSTITUISCE	SOSTITUITO DA
<b>1/1</b>		CODICE ELABORATO	CODICE ELABORATO
REV	DATA	MODIFICA	DISEGNATO
00	25/09/2023	Emissione	Staffieri
01			Migliorico
02			Pomponio
03			
04			
05			