


**LEGENDA**

**Opere di Progetto**

- Elettrodotto Esterno
- Elettrodotto Interno
- Elettrodotto AT
- Aerogeneratore

**Punti di Interferenze del Cavidotto**

- Interferenza con Canali e Marane
- Interferenza con Strade Provinciali
- Interferenza con Strade Statali

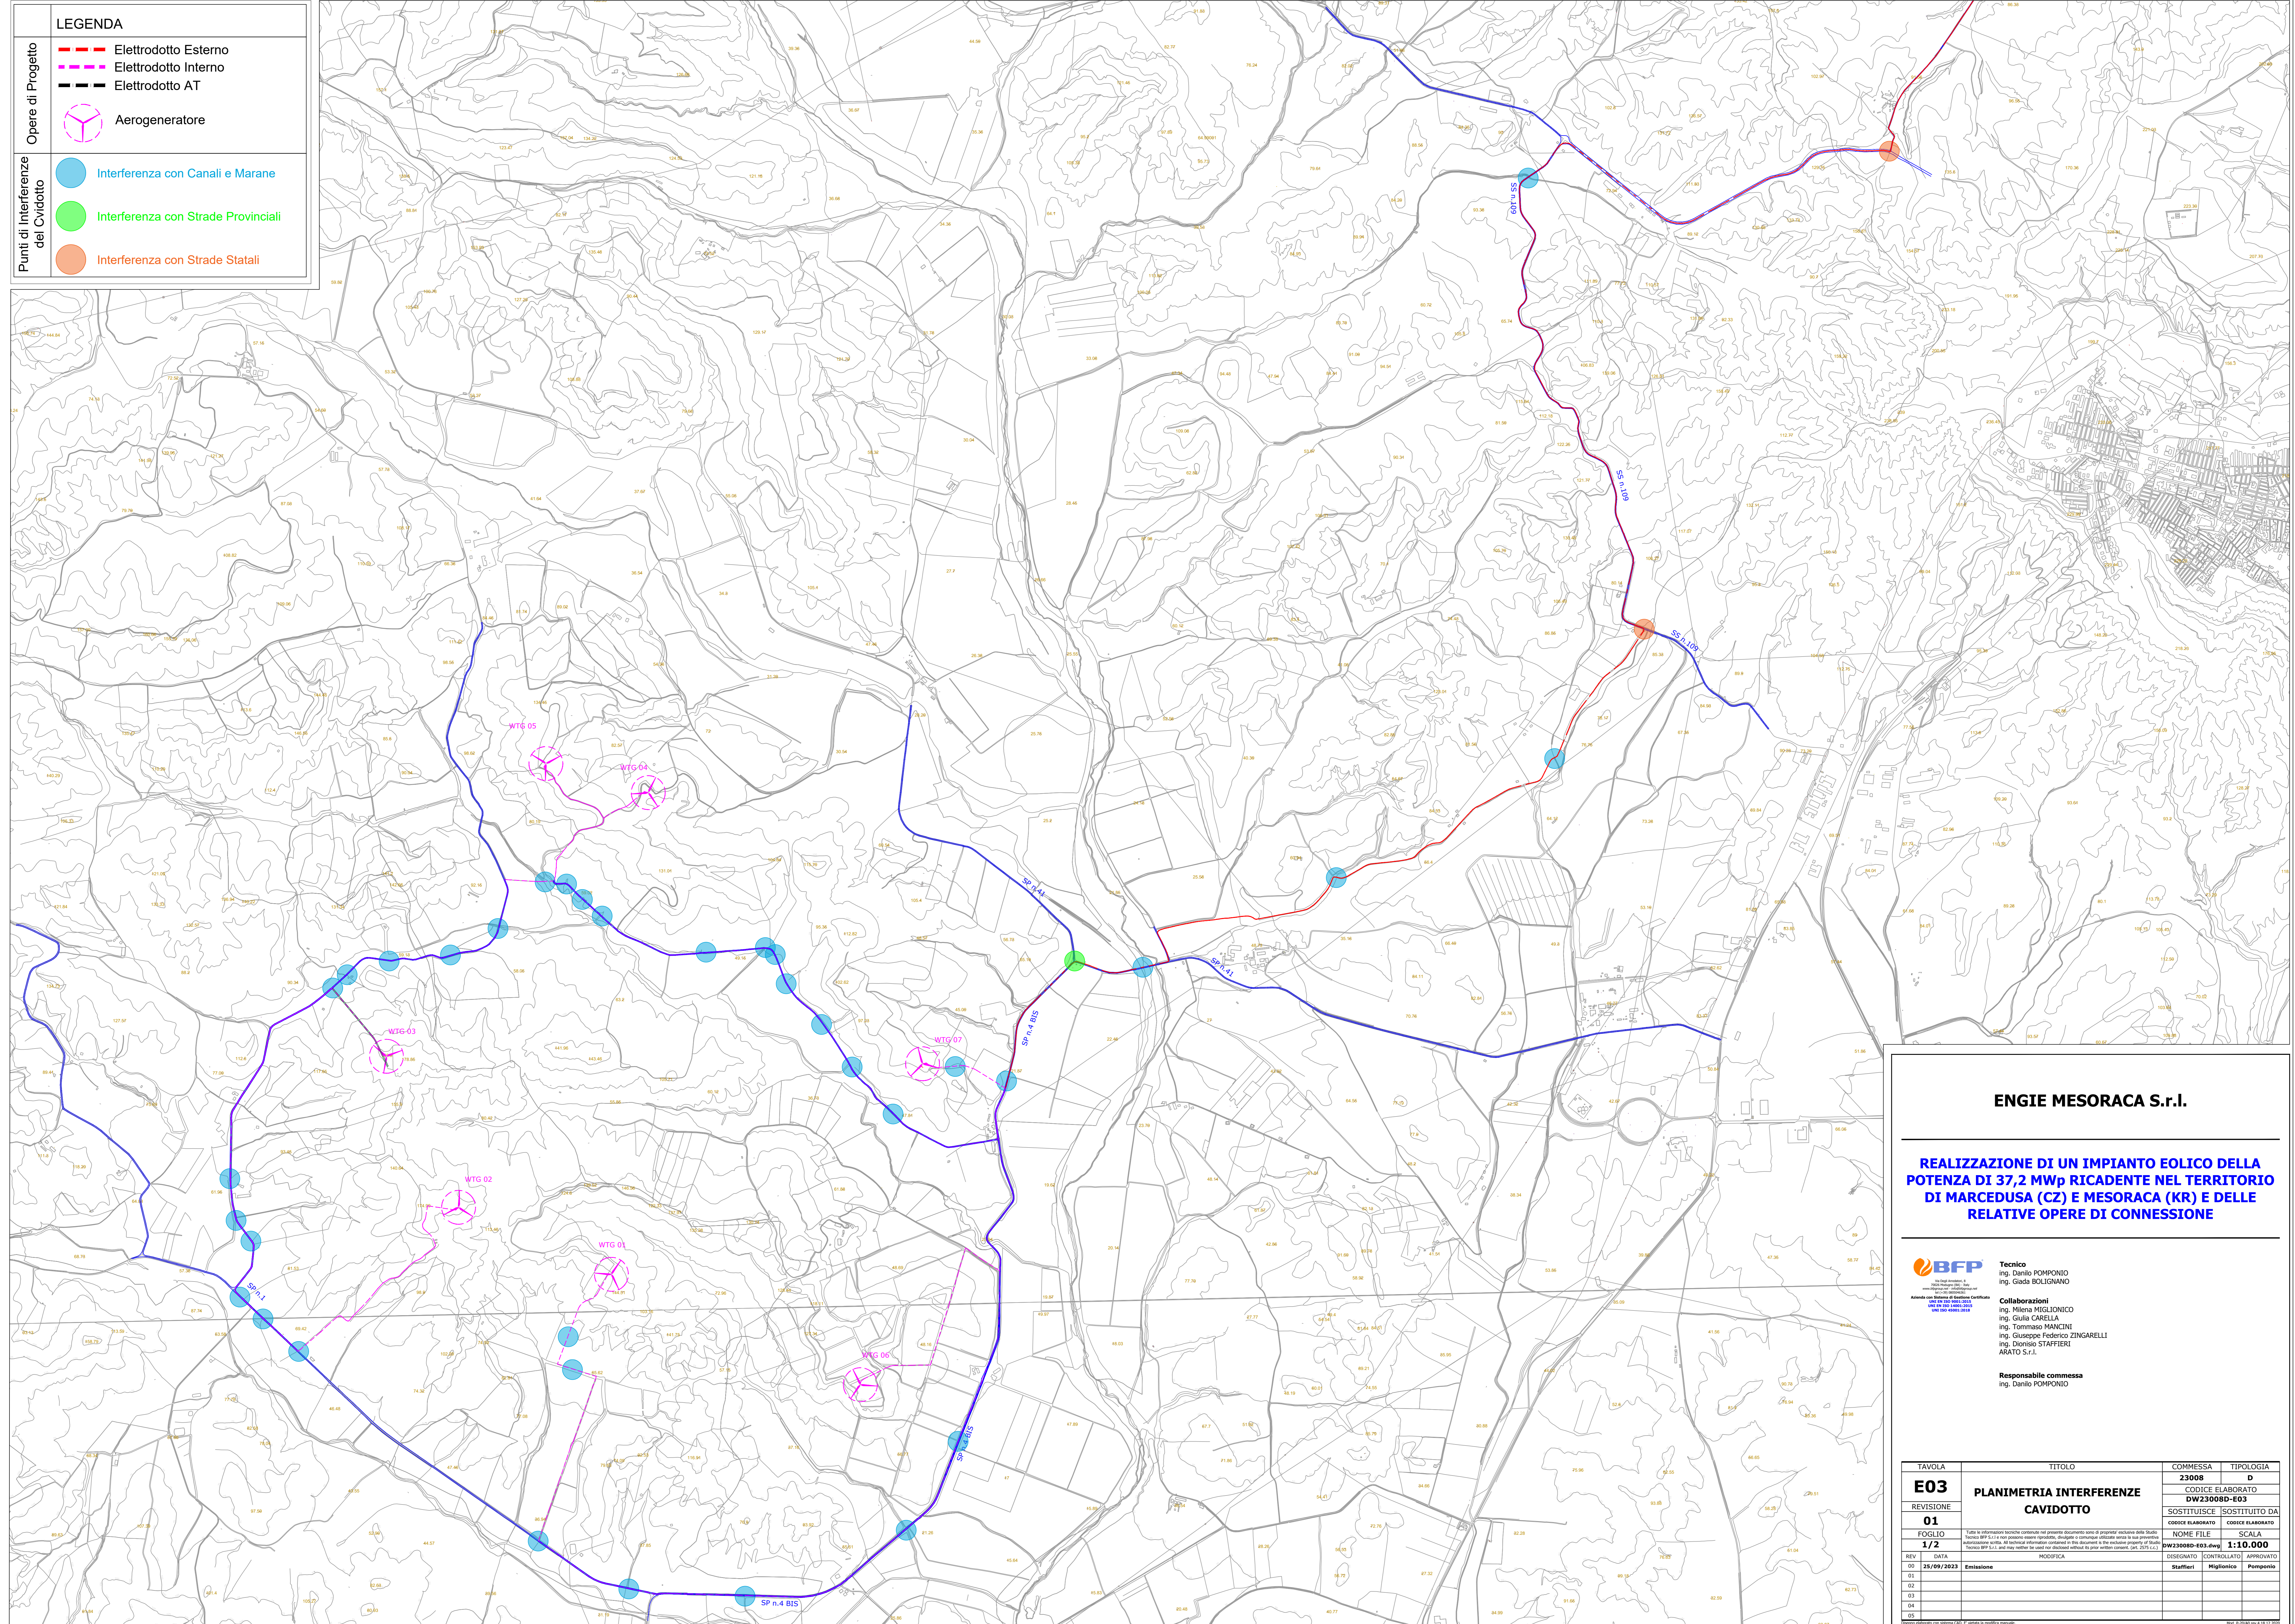

**ENGIE MESORACA S.r.l.**

**REALIZZAZIONE DI UN IMPIANTO EOLICO DELLA POTENZA DI 37,2 MWp RICADENTE NEL TERRITORIO DI MARCEDUSA (CZ) E MESORACA (KR) E DELLE RELATIVE OPERE DI CONNESSIONE**


**BFP** Tecnico  
 Ing. Danilo POMPONIO  
 Ing. Guido BOLLIGNANO

Collaborazioni  
 Ing. Milena MIGLIONICO  
 Ing. Giulia CARELLA  
 Ing. Tommaso MANCINI  
 Ing. Giuseppe Federico ZINGARELLI  
 Ing. Dionisio STAFFIERI  
 ARATO S.r.l.

Responsabile commessa  
 Ing. Danilo POMPONIO

TAVOLA	TITOLO	COMMESSA	TIPOLOGIA		
<b>E03</b>	<b>PLANIMETRIA INTERFERENZE CAVIDOTTO</b>	<b>23008</b>	<b>D</b>		
REVISIONE		CODICE ELABORATO	<b>DW23008D-E03</b>		
<b>01</b>		SOSTITUISCE	SOSTITUITO DA		
FOGLIO		CODICE ELABORATO	CODICE ELABORATO		
<b>1/2</b>		NOME FILE	SCALA		
		<b>dw23008d-e03.dwg</b>	<b>1:10.000</b>		
REV	DATA	MODIFICA	DISGNATO	CONTROLLATO	APPROVATO
00	25/09/2023	Emissione	Staffieri	Miglionico	Pomponio
01					
02					
03					
04					
05					

LEGENDA	
Opere di Progetto	Elettrodotto Esterno Elettrodotto Interno Elettrodotto AT Aerogeneratore
Punti di Interferenze del Cavidotto	Interferenza con Canali e Marane Interferenza con Strade Provinciali Interferenza con Strade Statali

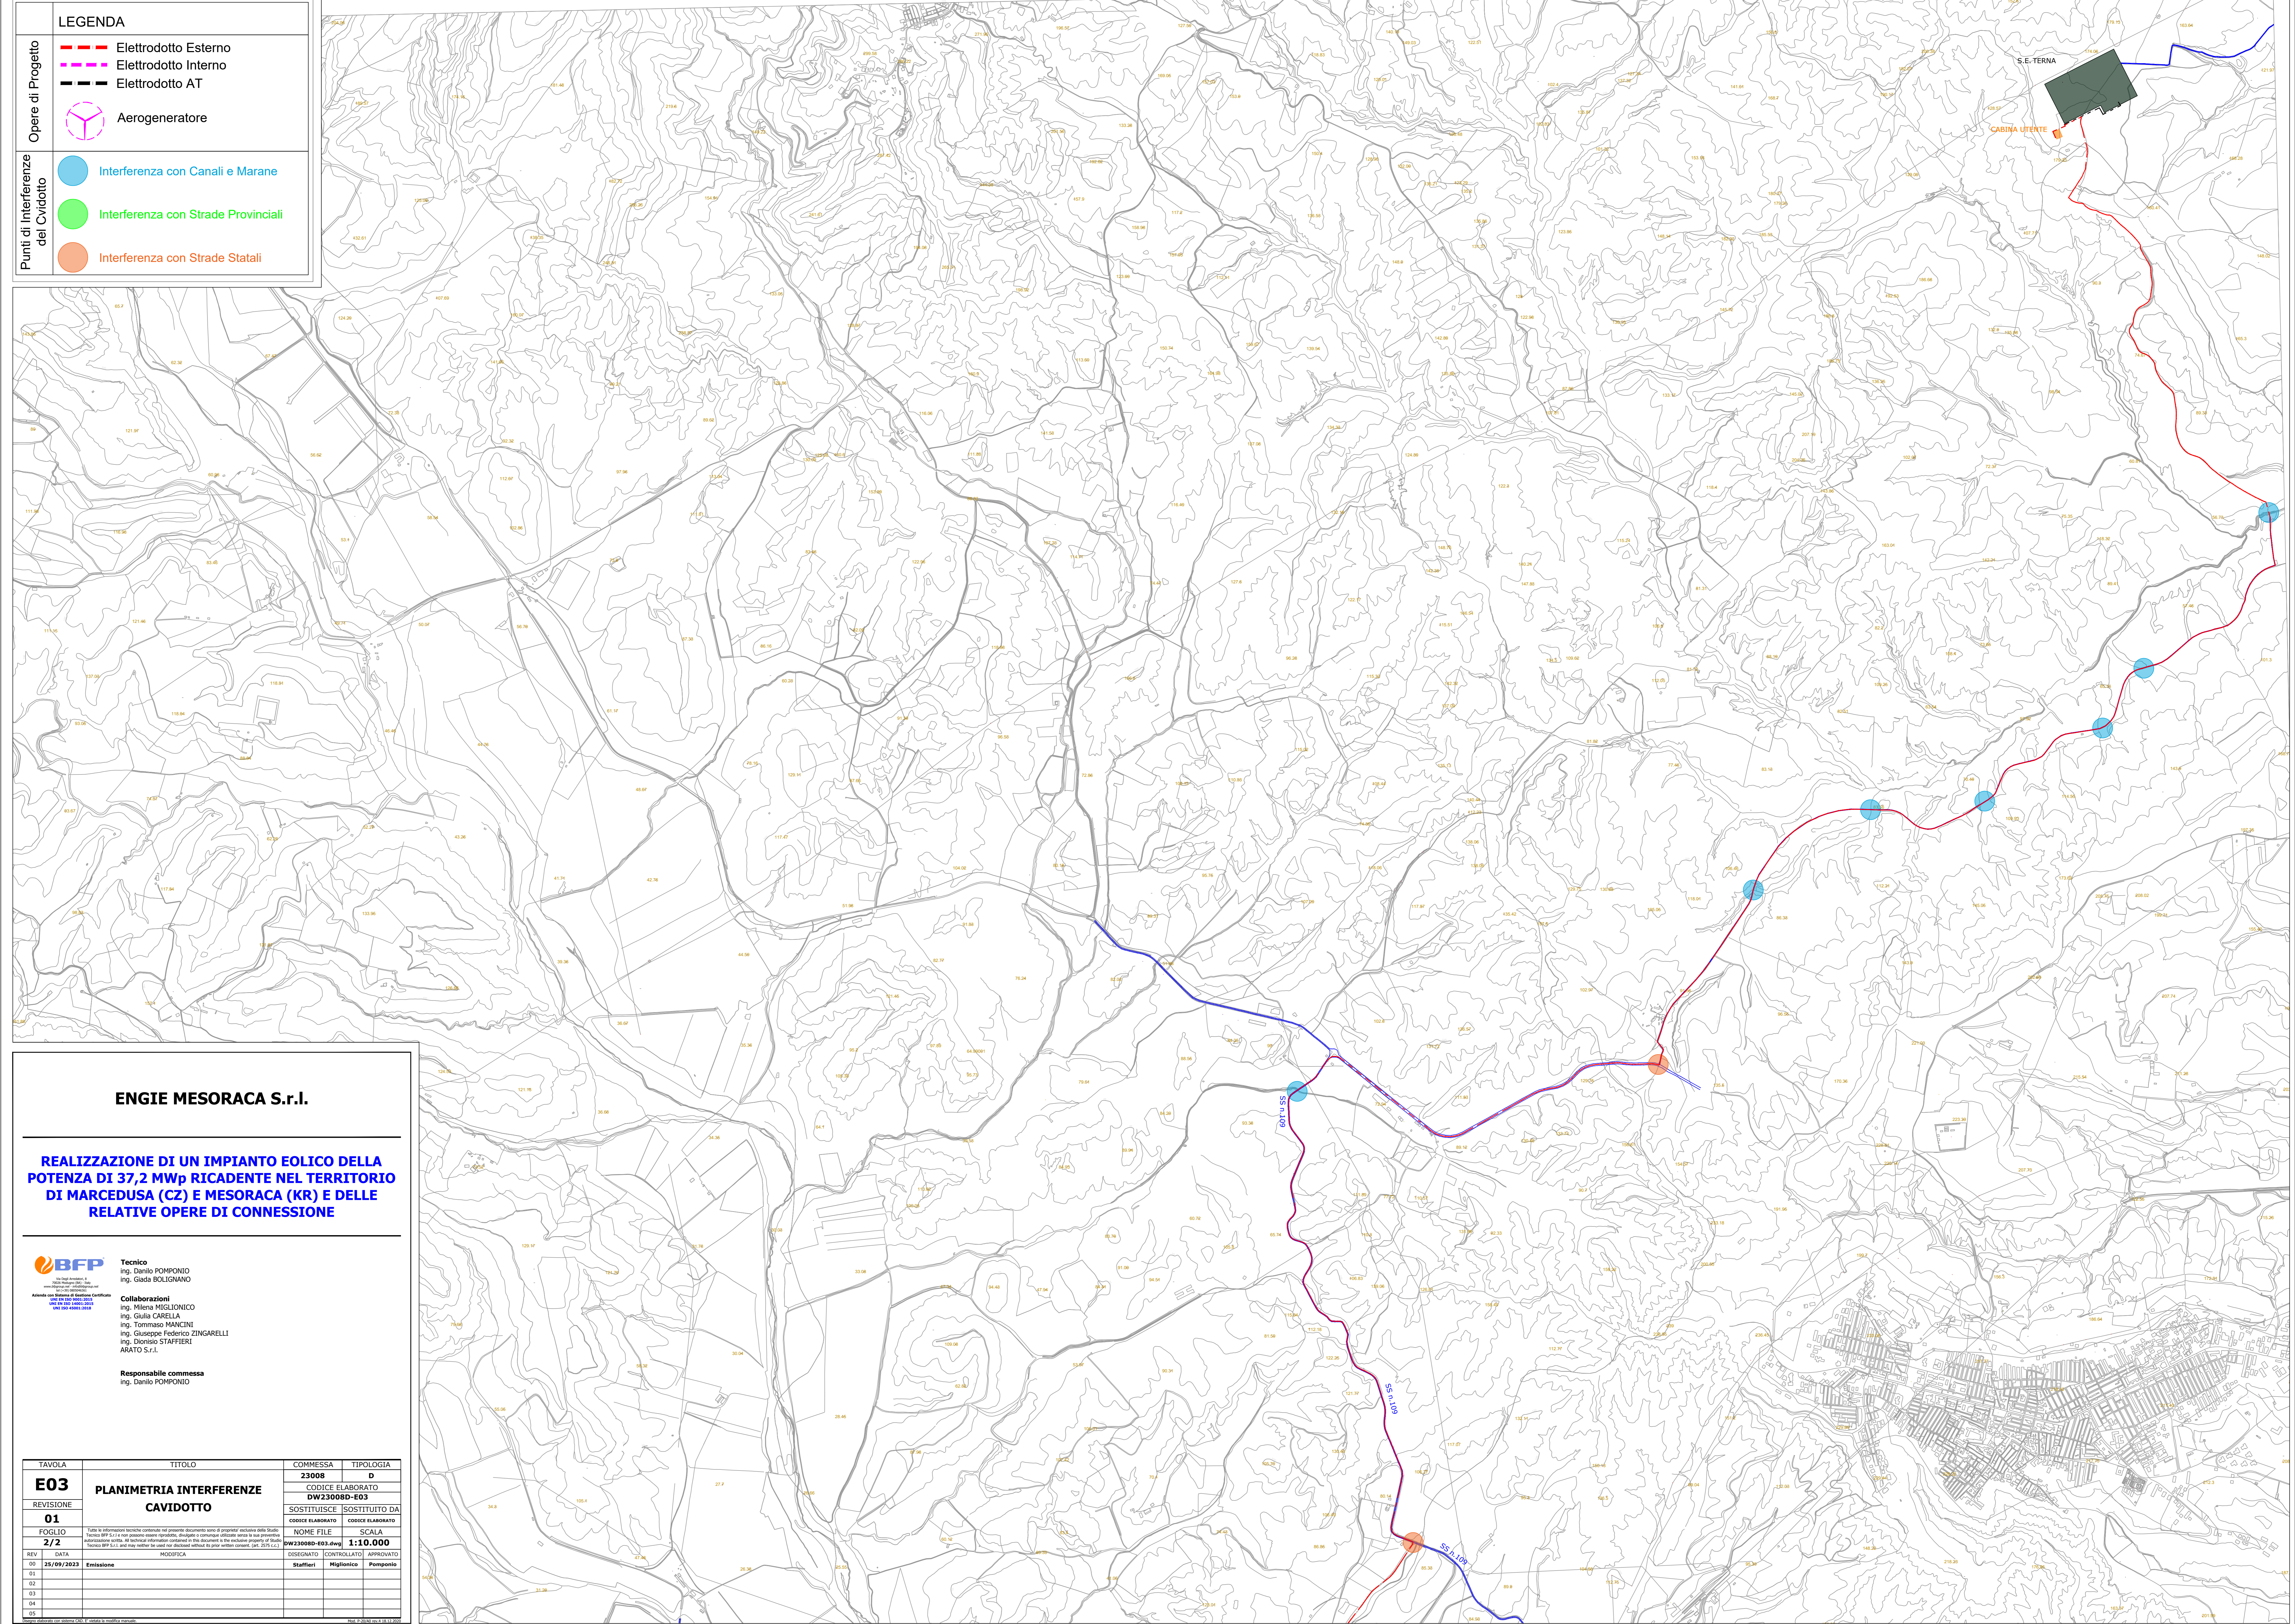

**ENGIE MESORACA S.r.l.**

**REALIZZAZIONE DI UN IMPIANTO EOLICO DELLA POTENZA DI 37,2 MW<sub>p</sub> RICADENTE NEL TERRITORIO DI MARCEDUSA (CZ) E MESORACA (KR) E DELLE RELATIVE OPERE DI CONNESSIONE**

**BFP**  
 Ing. Danilo POMPONIO  
 Ing. Giada BOLLIGNANO

**Collaborazioni:**  
 Ing. Miriam MIGLIORICO  
 Ing. Giulia CARELLA  
 Ing. Tommaso MANCINI  
 Ing. Giuseppe Federico ZINGARELLI  
 Ing. Dionisio STAFFIERI  
 ARATO S.r.l.

**Responsabile commessa:**  
 Ing. Danilo POMPONIO

TAVOLA	TITOLO	COMMESSA	TIPOLOGIA		
<b>E03</b>	<b>PLANIMETRIA INTERFERENZE CAVIDOTTO</b>	<b>23008</b>	<b>D</b>		
REVISIONE		CODICE ELABORATO			
<b>01</b>		SOSTITUISCE	SOSTITUITO DA		
FOGLIO		CODICE ELABORATO	CODICE ELABORATO		
<b>2/2</b>		NOME FILE	SCALA		
		<b>dw23008d-e03.dwg</b>	<b>1:10.000</b>		
REV	DATA	MODIFICA	DISIGNATO	CONTROLLATO	APPROVATO
00	25/09/2023	Emissione	Staffieri	Migliorico	Pomponio
01					
02					
03					
04					
05					