


Legenda

- Limite Fogli di mappa
- Limite Comunale
- Limite Provinciale
- Viabilità Esistente
- Viabilità da Realizzare
- Elettrodotto interrato Interno al Parco Eolico
- Elettrodotto interrato Esterno al Parco Eolico
- Raccordi Stradali Orizzontali
- Aerogeneratore
- Piazzola Definitiva
- Piazzola di Montaggio

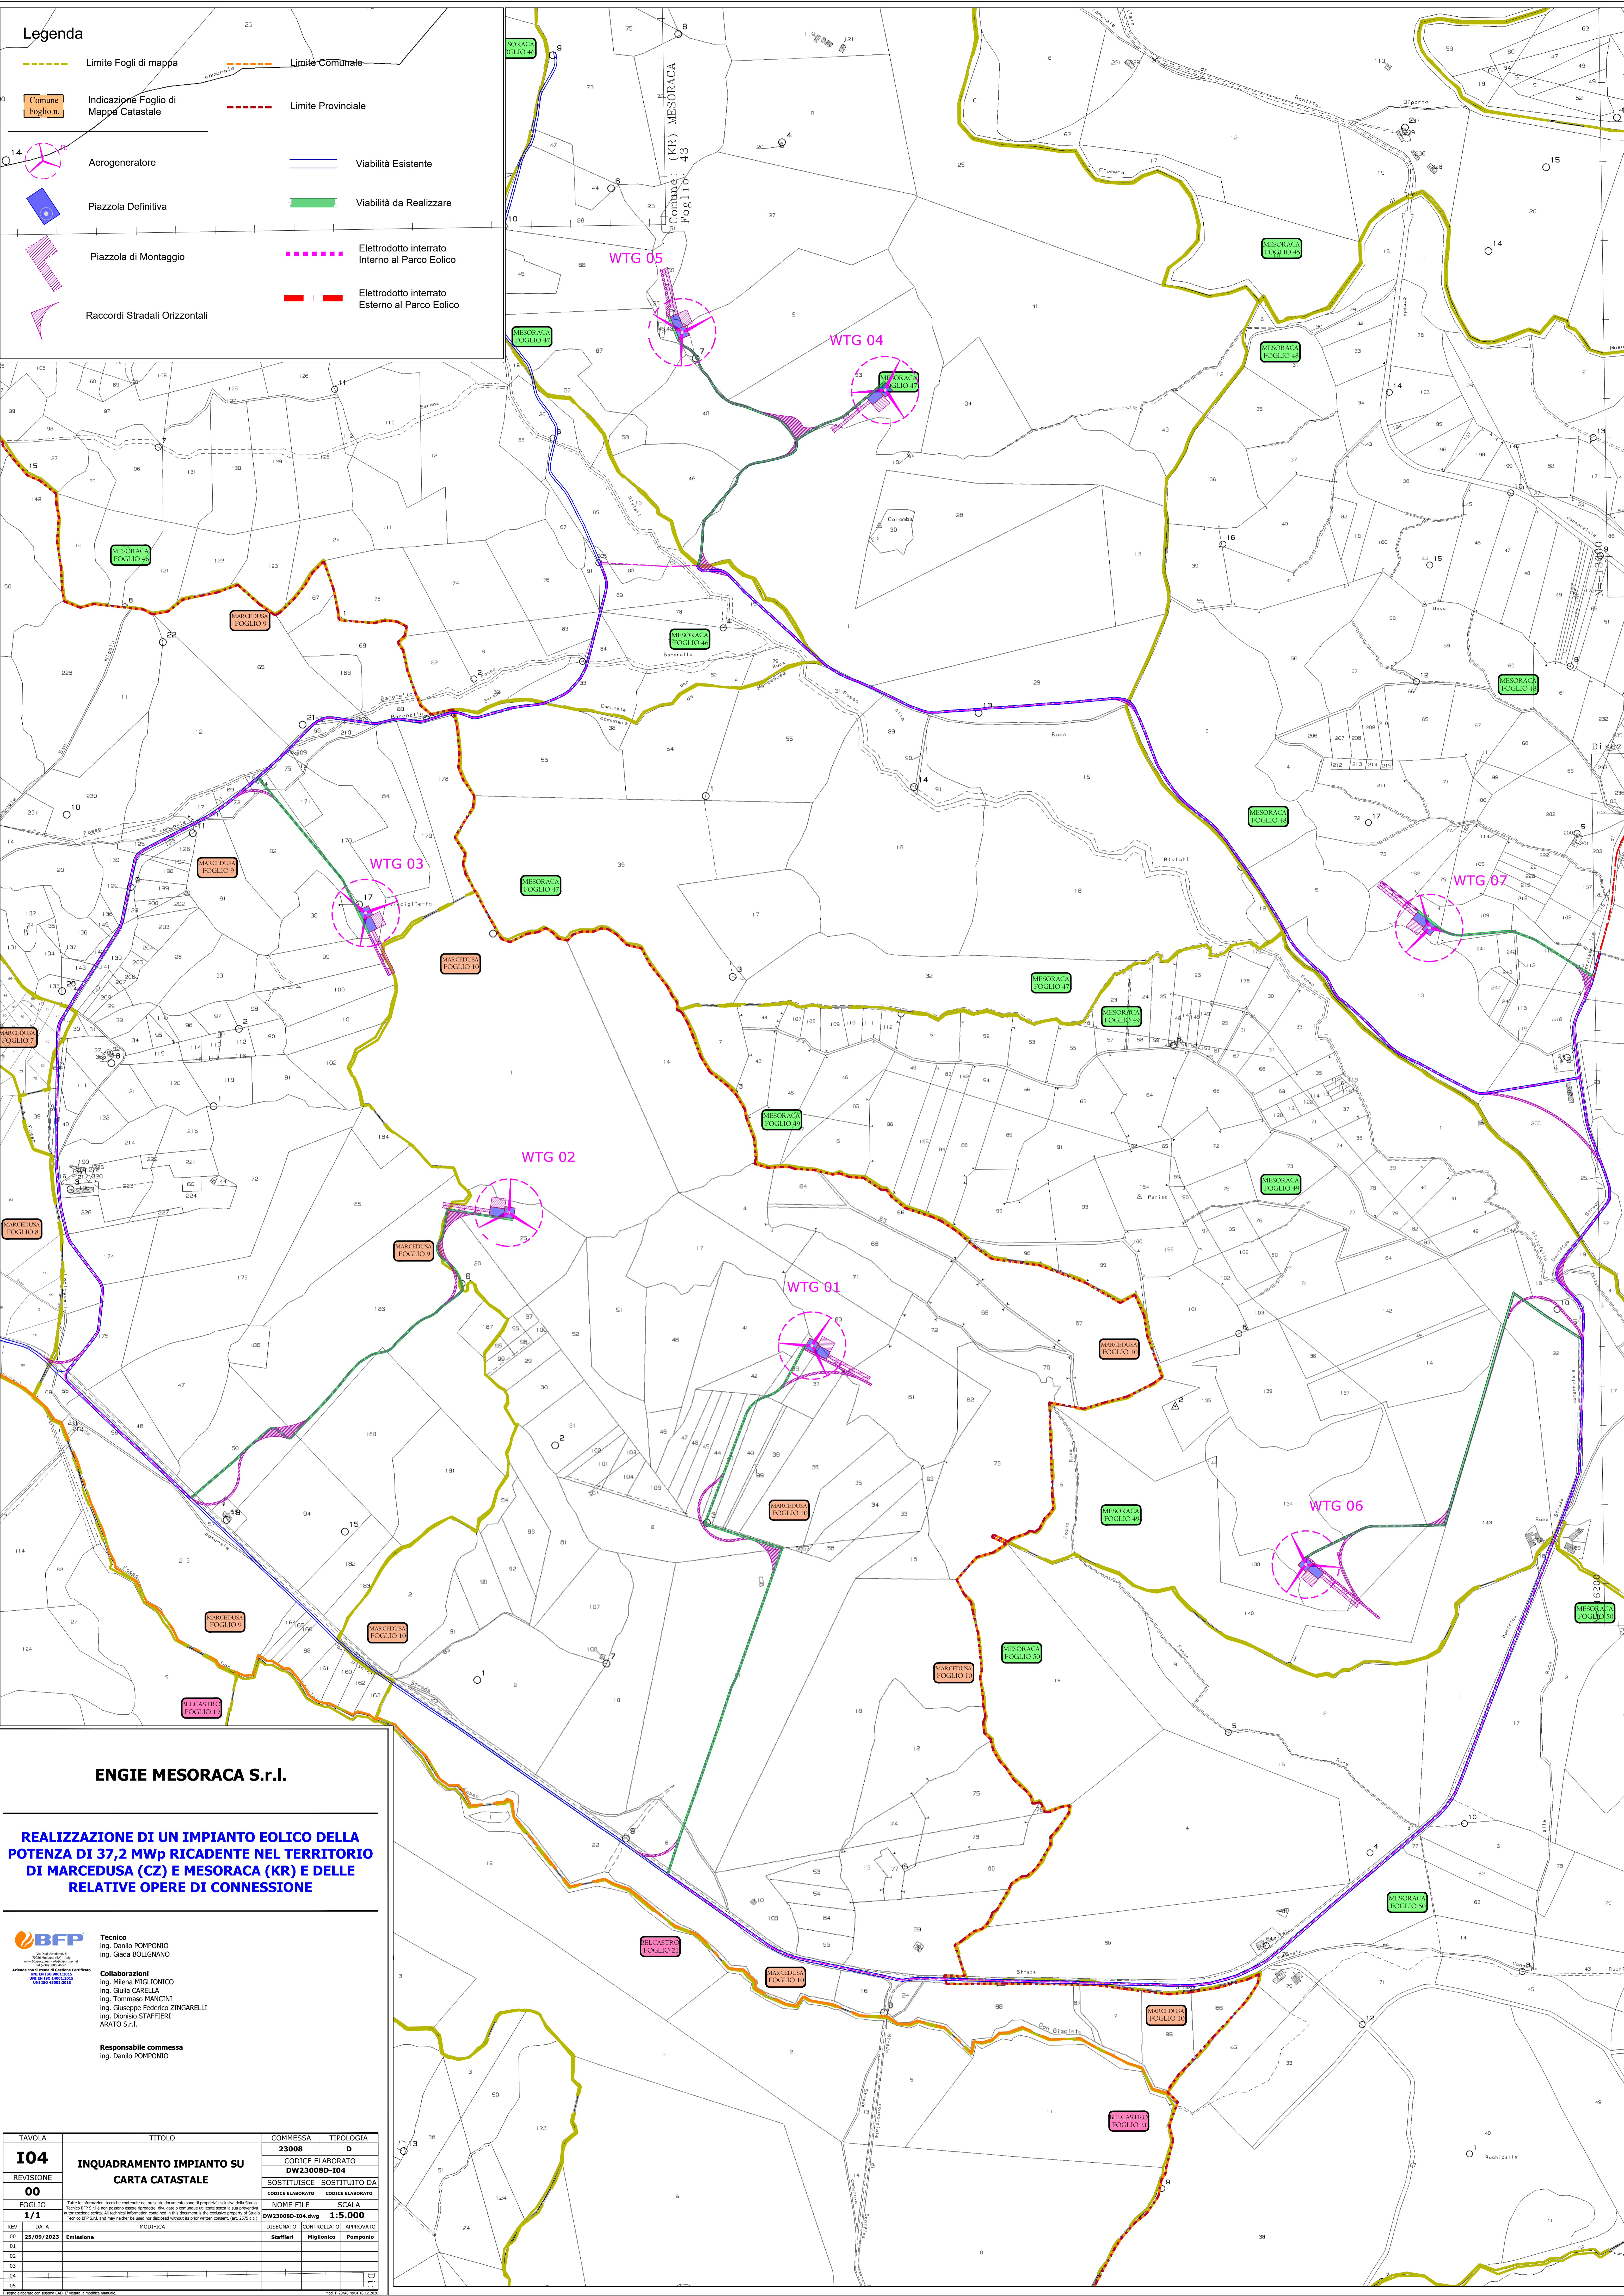

ENGIE MESORACA S.r.l.

REALIZZAZIONE DI UN IMPIANTO EOLICO DELLA POTENZA DI 37,2 MWp RICADENTE NEL TERRITORIO DI MARCEDUSA (CZ) E MESORACA (KR) E DELLE RELATIVE OPERE DI CONNESSIONE

BFP Tecnico
 Ing. Danilo POMPONIO
 Ing. Giada BOLLIVANO

Collaborazioni
 Ing. Milena MIGLIONICO
 Ing. Giulio CARIELLA
 Ing. Tommaso MANCINI
 Ing. Giuseppe Federico ZINGARELLI
 Ing. Donato STAFFIERI
 ARATO S.r.l.

Responsabile commessa
 Ing. Danilo POMPONIO

TAVOLA	TITOLO	COMMESSA	TIPOLOGIA		
104	INQUADRAMENTO IMPIANTO SU CARTA CATASTALE	23008	D		
REVISIONE		CODICE ELABORATO			
00		DW23008D-104			
FOGLIO		SOSTITUISCE	SOSTITUITO DA		
1/1		CODICE ELABORATO	CODICE ELABORATO		
		NOME FILE	SCALA		
		DW23008D-104.dwg	1:5.000		
REV	DATA	MODIFICA	DISEGNATO	CONTROLLATO	APPROVATO
00	25/09/2023	Emissione	Staffieri	Miglionico	Pomponio
01					
02					
03					
04					
05					