


**LEGENDA**

	NORD
	DIREZIONE
	VERTICE ALTIMETRICO
	VERTICE PLANIMETRICO
	PROGRESSIVA KM
	DEVIATI DI PROGETTO
	RESPINGENTI DI PROGETTO
Opera di progetto Km X+XXX.XX OPERE DI PROGETTO	
	RECINZIONE FERROVIARIA DI PROGETTO
	DEMOLIZIONI
	LIMITE COMUNE

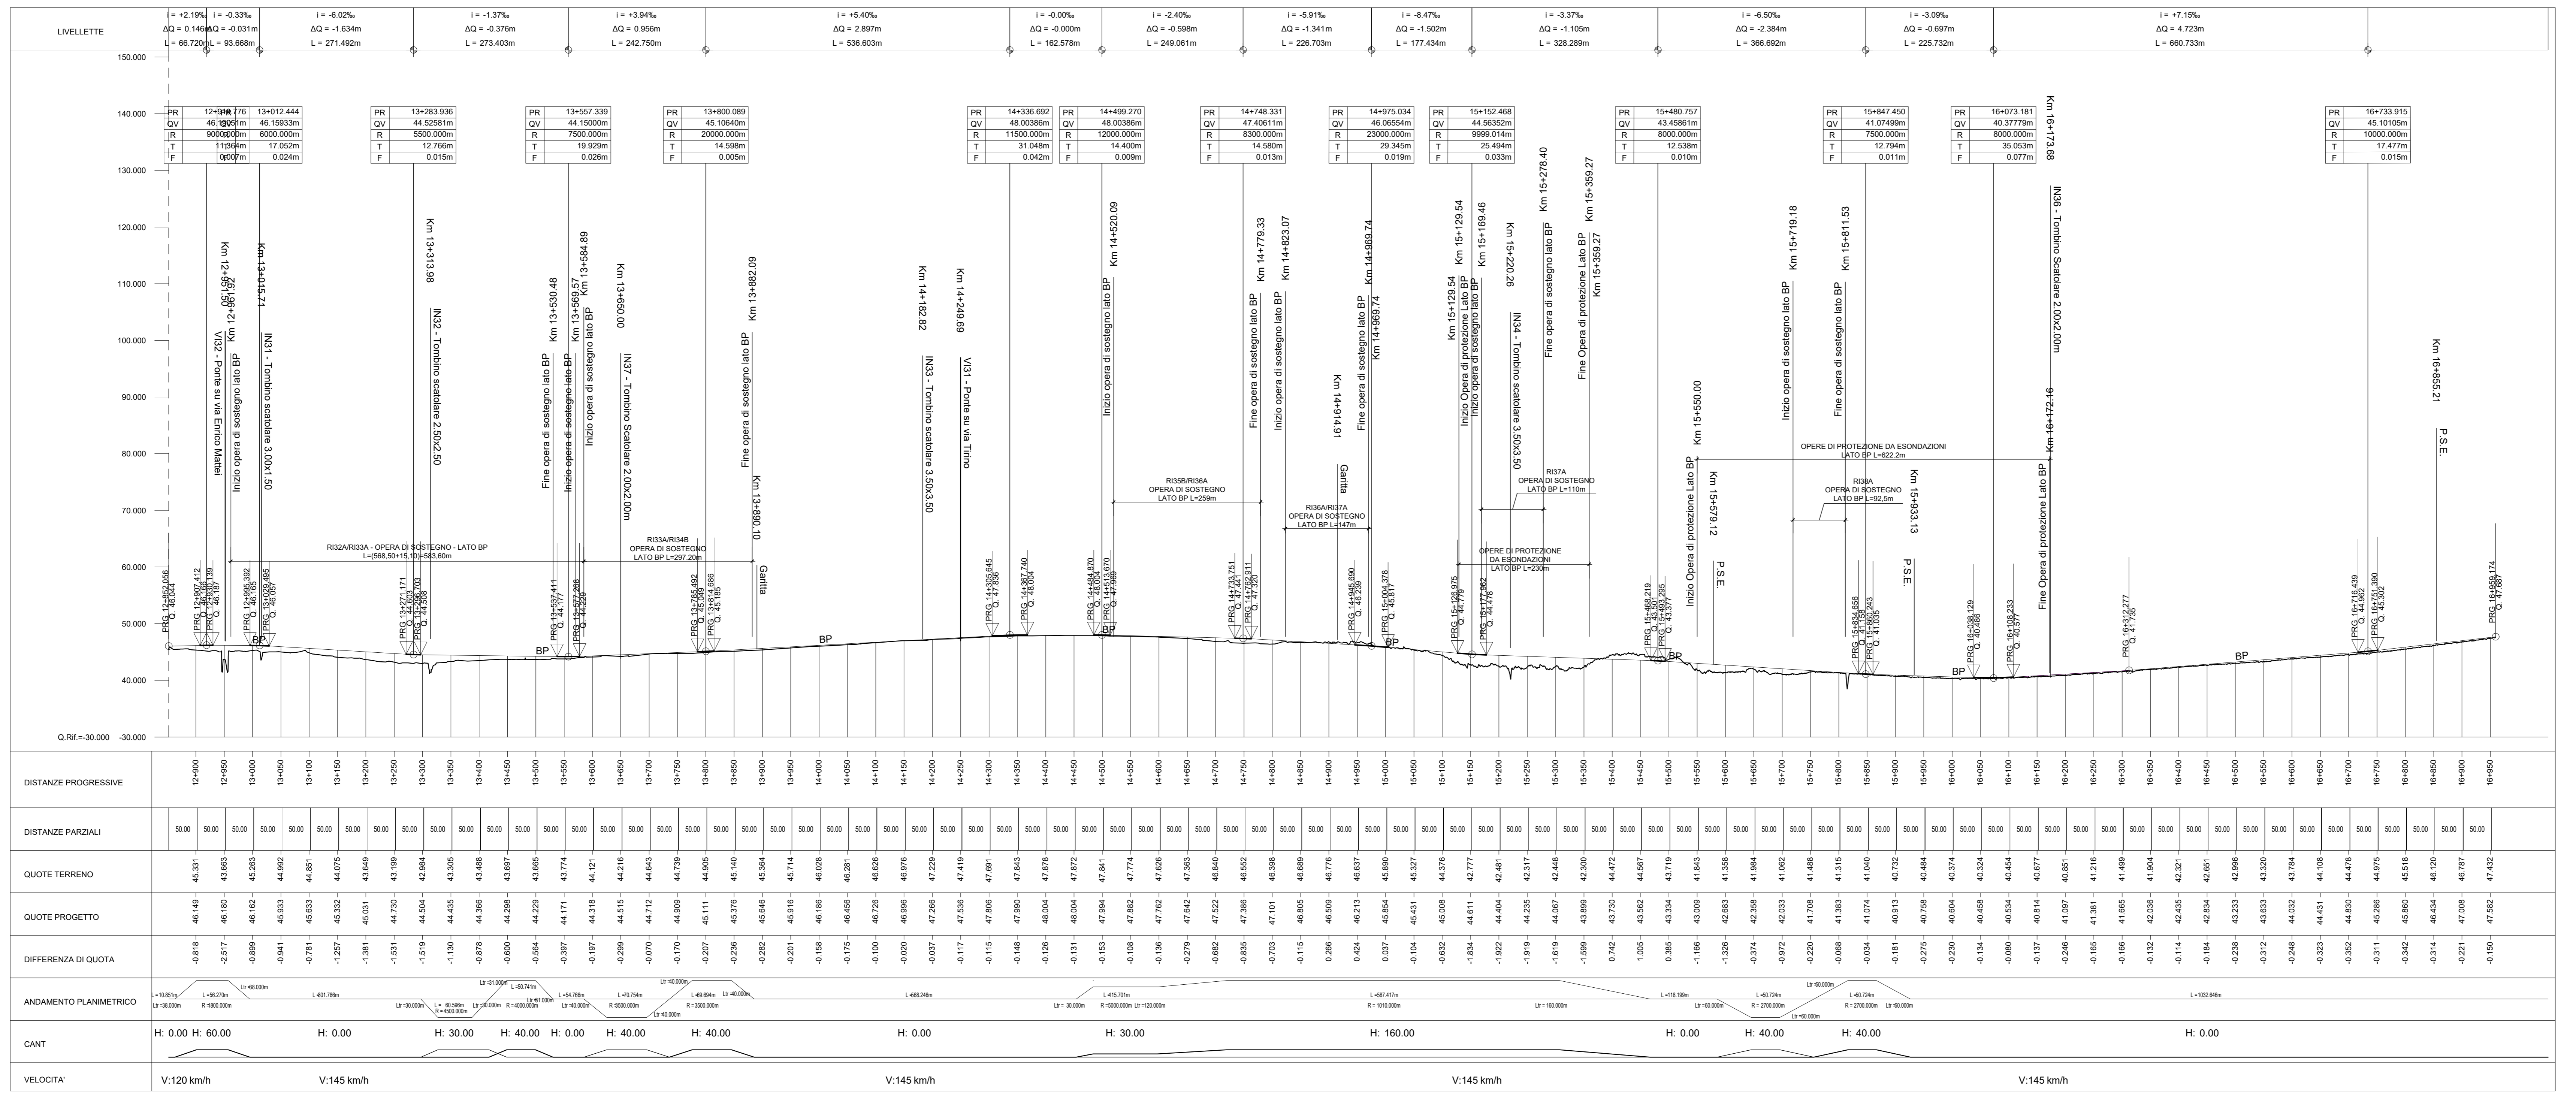

COMMITTENTE: **RFI** **GRUPPO FERROVIARIO ITALIANO**

PROGETTAZIONE: **ITALFERR** **GRUPPO FERROVIE DELLO STATO ITALIANO**

DIREZIONE TECNICA  
S.O. PROGETTAZIONE INTEGRATA CENTRO  
PROGETTO DI FATTIBILITA' TECNICA ECONOMICA

VELOCIZZAZIONE DELLA LINEA ROMA - PESCARA  
RADDOPPIO FERROVIARIO TRATTA CHIETI - INTERPORTO D'ABRUZZO (LOTTO 3)

INFRASTRUTTURA FERROVIARIA  
Elaborati di inquadramento

Scala: **1:5000**

IA6F 03 D 29 L5 I1F0001 001 B

Revis.	Descrizione	Redatto	Data	Verificato	Data	Approvato	Data	Autorizzato	Data
B	Emissione definitiva	F. Di Stefano	Genembre 2023	L. Riccio	Genembre 2023	T. Pavesi	Genembre 2023	F. Anka	Genembre 2023

File: IAF6F3D29L5F0001001B.dwg n. Elab.: 6-3