


DEVIAZIONE DP3
SCALA 1:1000

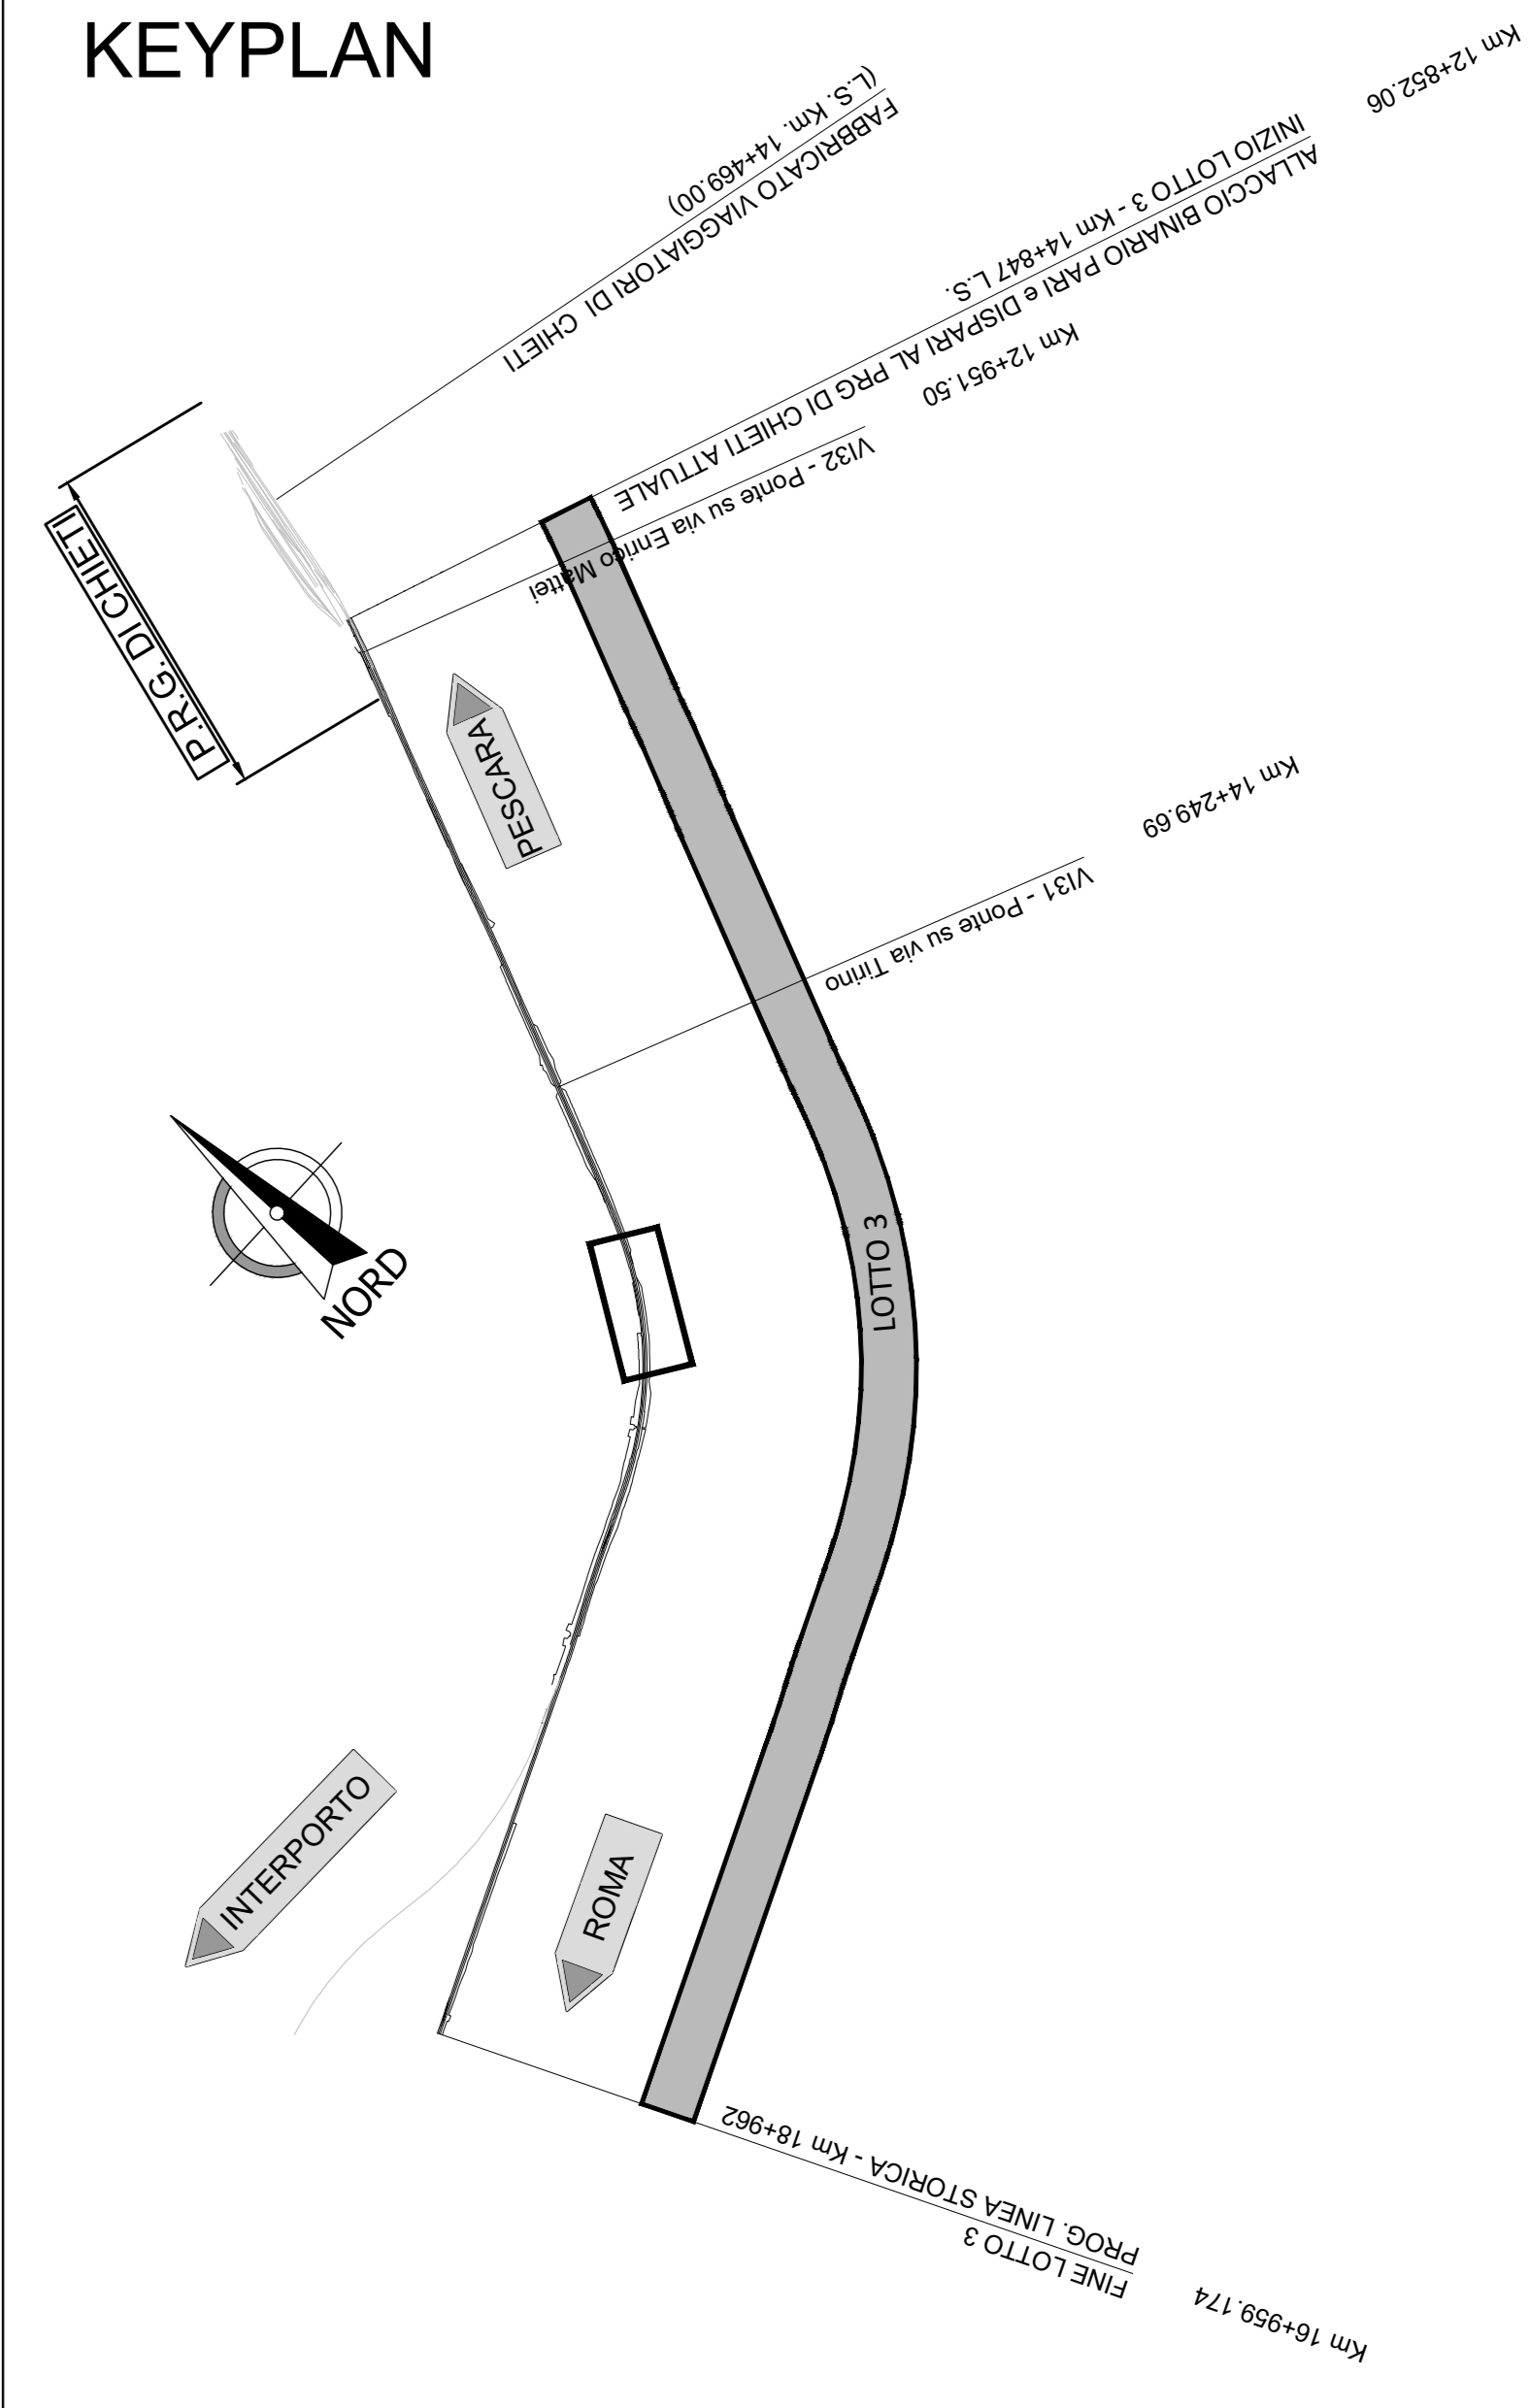

KEYPLAN

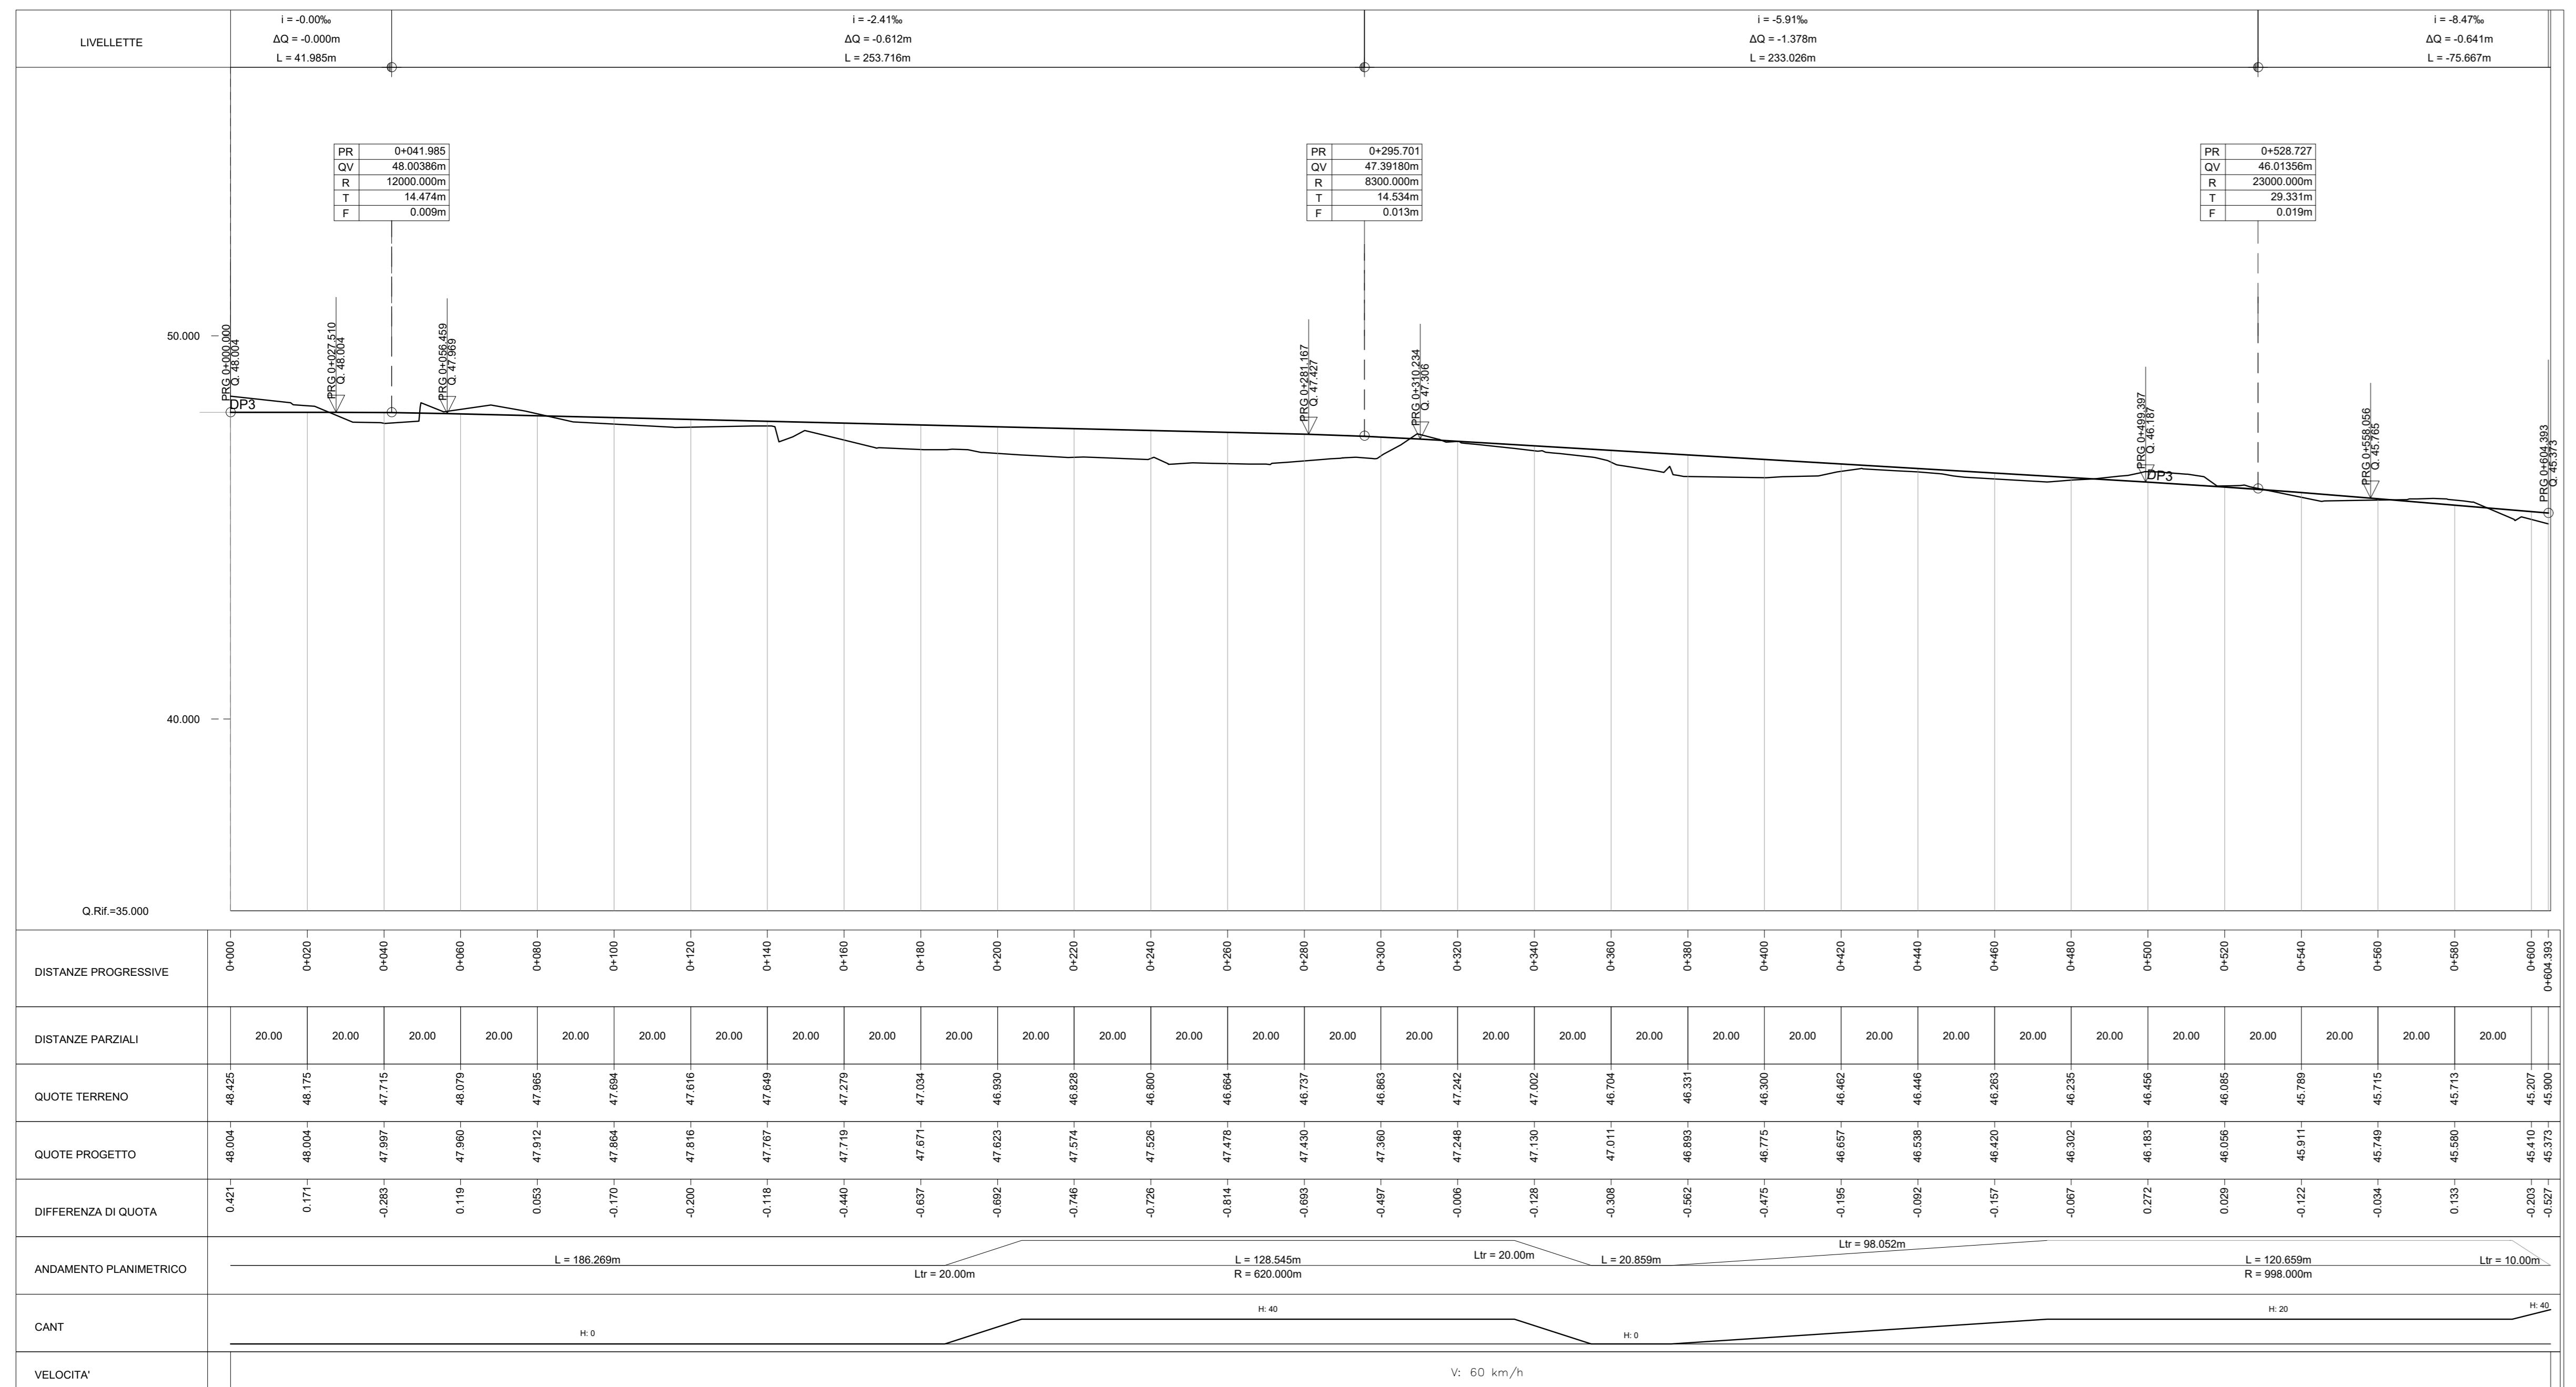


TABELLE TRACCIAMENTO DP3

Xv	2448294.055	Nv	1	Nv	2	Xv	2447968.680
Yv	4687932.573	Xv	2448184.754	Xv	2448037.136	Yv	4687492.476
		Yv	4687684.699	Yv	4687492.476		
		Alfa Tot	15.2527	Alfa Tot	11.6601		
		Az In	226.4390	Az In	241.6917		
		Az Out	241.6917	Az Out	253.1500		

C	1	C	2
Nbv	1-1	Nbv	2-1
Alfa	13.1901	Alfa	7.6968
Lcirc	128.545m	Lcirc	120.659m
R	620.000m	R	998.000m
Ltr In	20.000mm	Ltr In	98.052mm
Ltr Out	20.000mm	Ltr Out	10.000mm
V (km/h)	60	V (km/h)	60
h (mm)	40	h (mm)	20

TABELLE ALTIMETRIA DP3

INIZIO	-	N_VPI	1	N_VPI	2	N_VPI	3	FINE	-
Pv_I	0.000	PR	41.985	PR	295.701	PR	528.727	Pv_Fin	604.393
Ql	48.004	QV	48.004	QV	47.392	QV	46.014	Ql	45.373
		Pc	0.000	Pc	-0.00612	Pc	-0.00591		
		Pv	-0.00612	Pv	-0.00591	Pv	-0.00847		
		DP	-0.00612	DP	-0.00021	DP	-0.00256		
		R	12000	R	8300	R	23000		
		T	14.474	T	14.534	T	29.351		
		F	0.009	F	0.013	F	0.019		
		Pv_I	27.510	Pv_I	281.167	Pv_I	499.397		
		Pv_T	56.459	Pv_T	310.234	Pv_T	558.056		

COMMITTENTE: **RFI** GRUPPO FERROVIARIO ITALIANO

PROGETTAZIONE: **ITALFERR** GRUPPO FERROVIARIO ITALIANO

DIREZIONE TECNICA
S.O. PROGETTAZIONE INTEGRATA CENTRO

PROGETTO DI FATTIBILITA' TECNICA ECONOMICA

VELOCIZZAZIONE DELLA LINEA ROMA - PESCARA
RADDOPPIO FERROVIARIO TRATTA CHIETI - INTERPORTO D'ABRUZZO
(LOTTO 3)

INFRASTRUTTURA FERROVIARIA
Fasi esecutive

Deviiazione Provisoria DP3 - Planimetria tracciamento e profilo longitudinale

SCALA: 1:1000

IA6F 03 D 29 L7 1F0004 003 B

Revis.	Descrizione	Redatto	Data	Verificato	Data	Approvato	Data	Autorizzato	Data
B	Emissione definitiva	F. Duranti	Genere 2023	L. Raccini	Genere 2023	T. Pavesi	Genere 2023	F. Anselmi	Genere 2023

File: IAF03D028_7F0004003B.dwg n. Elab.: 6-49