



Planimetria di fase 1/2
Scala 1:2000

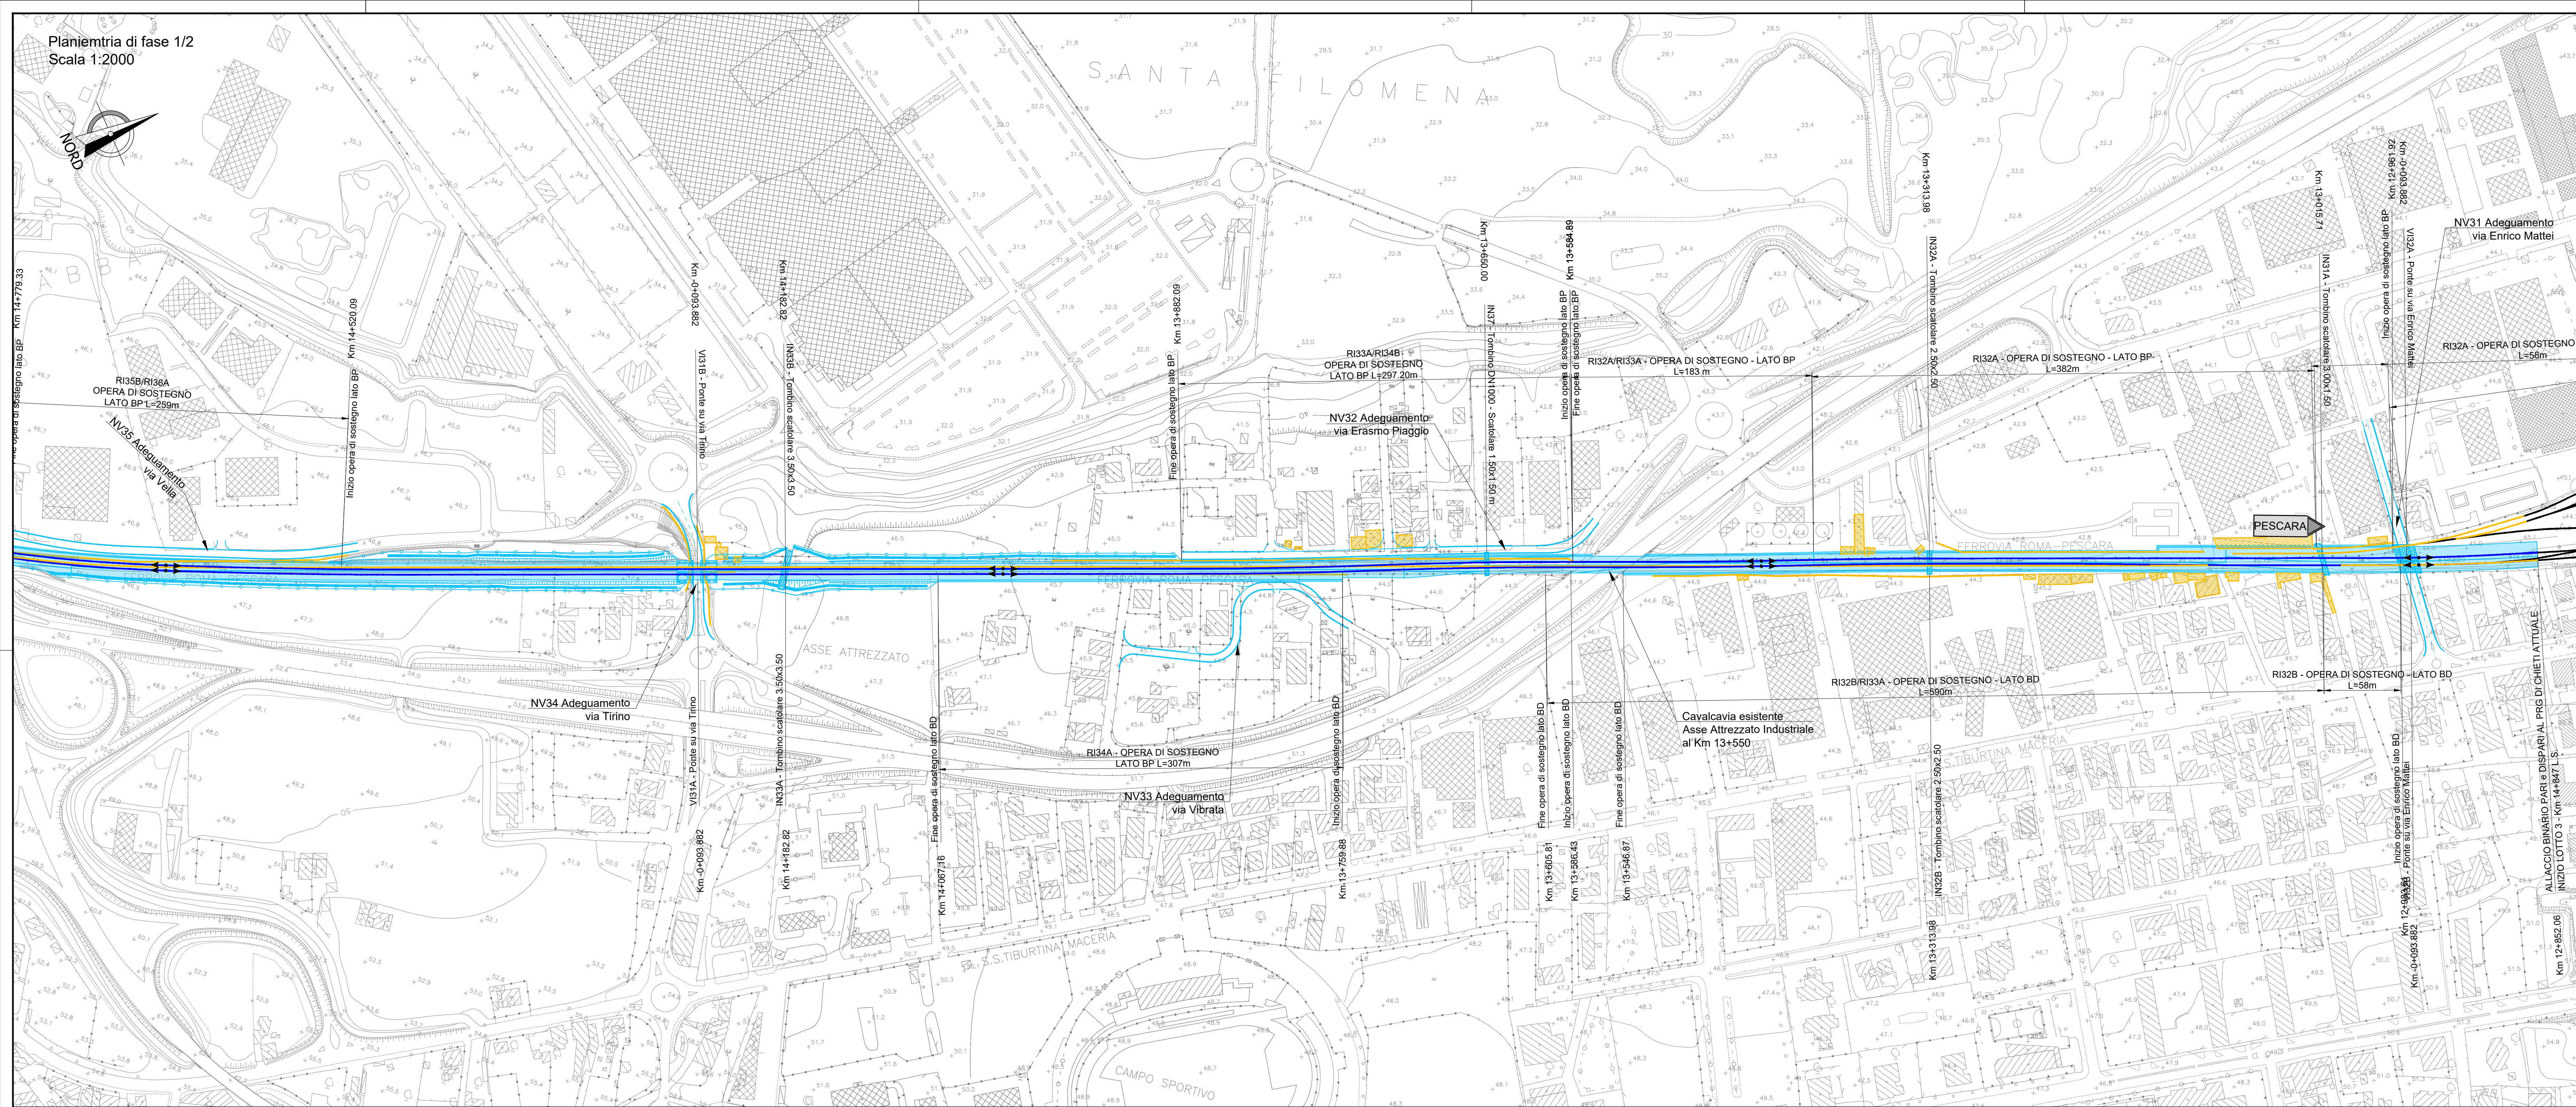

Planimetria di fase 2/2
Scala 1:2000

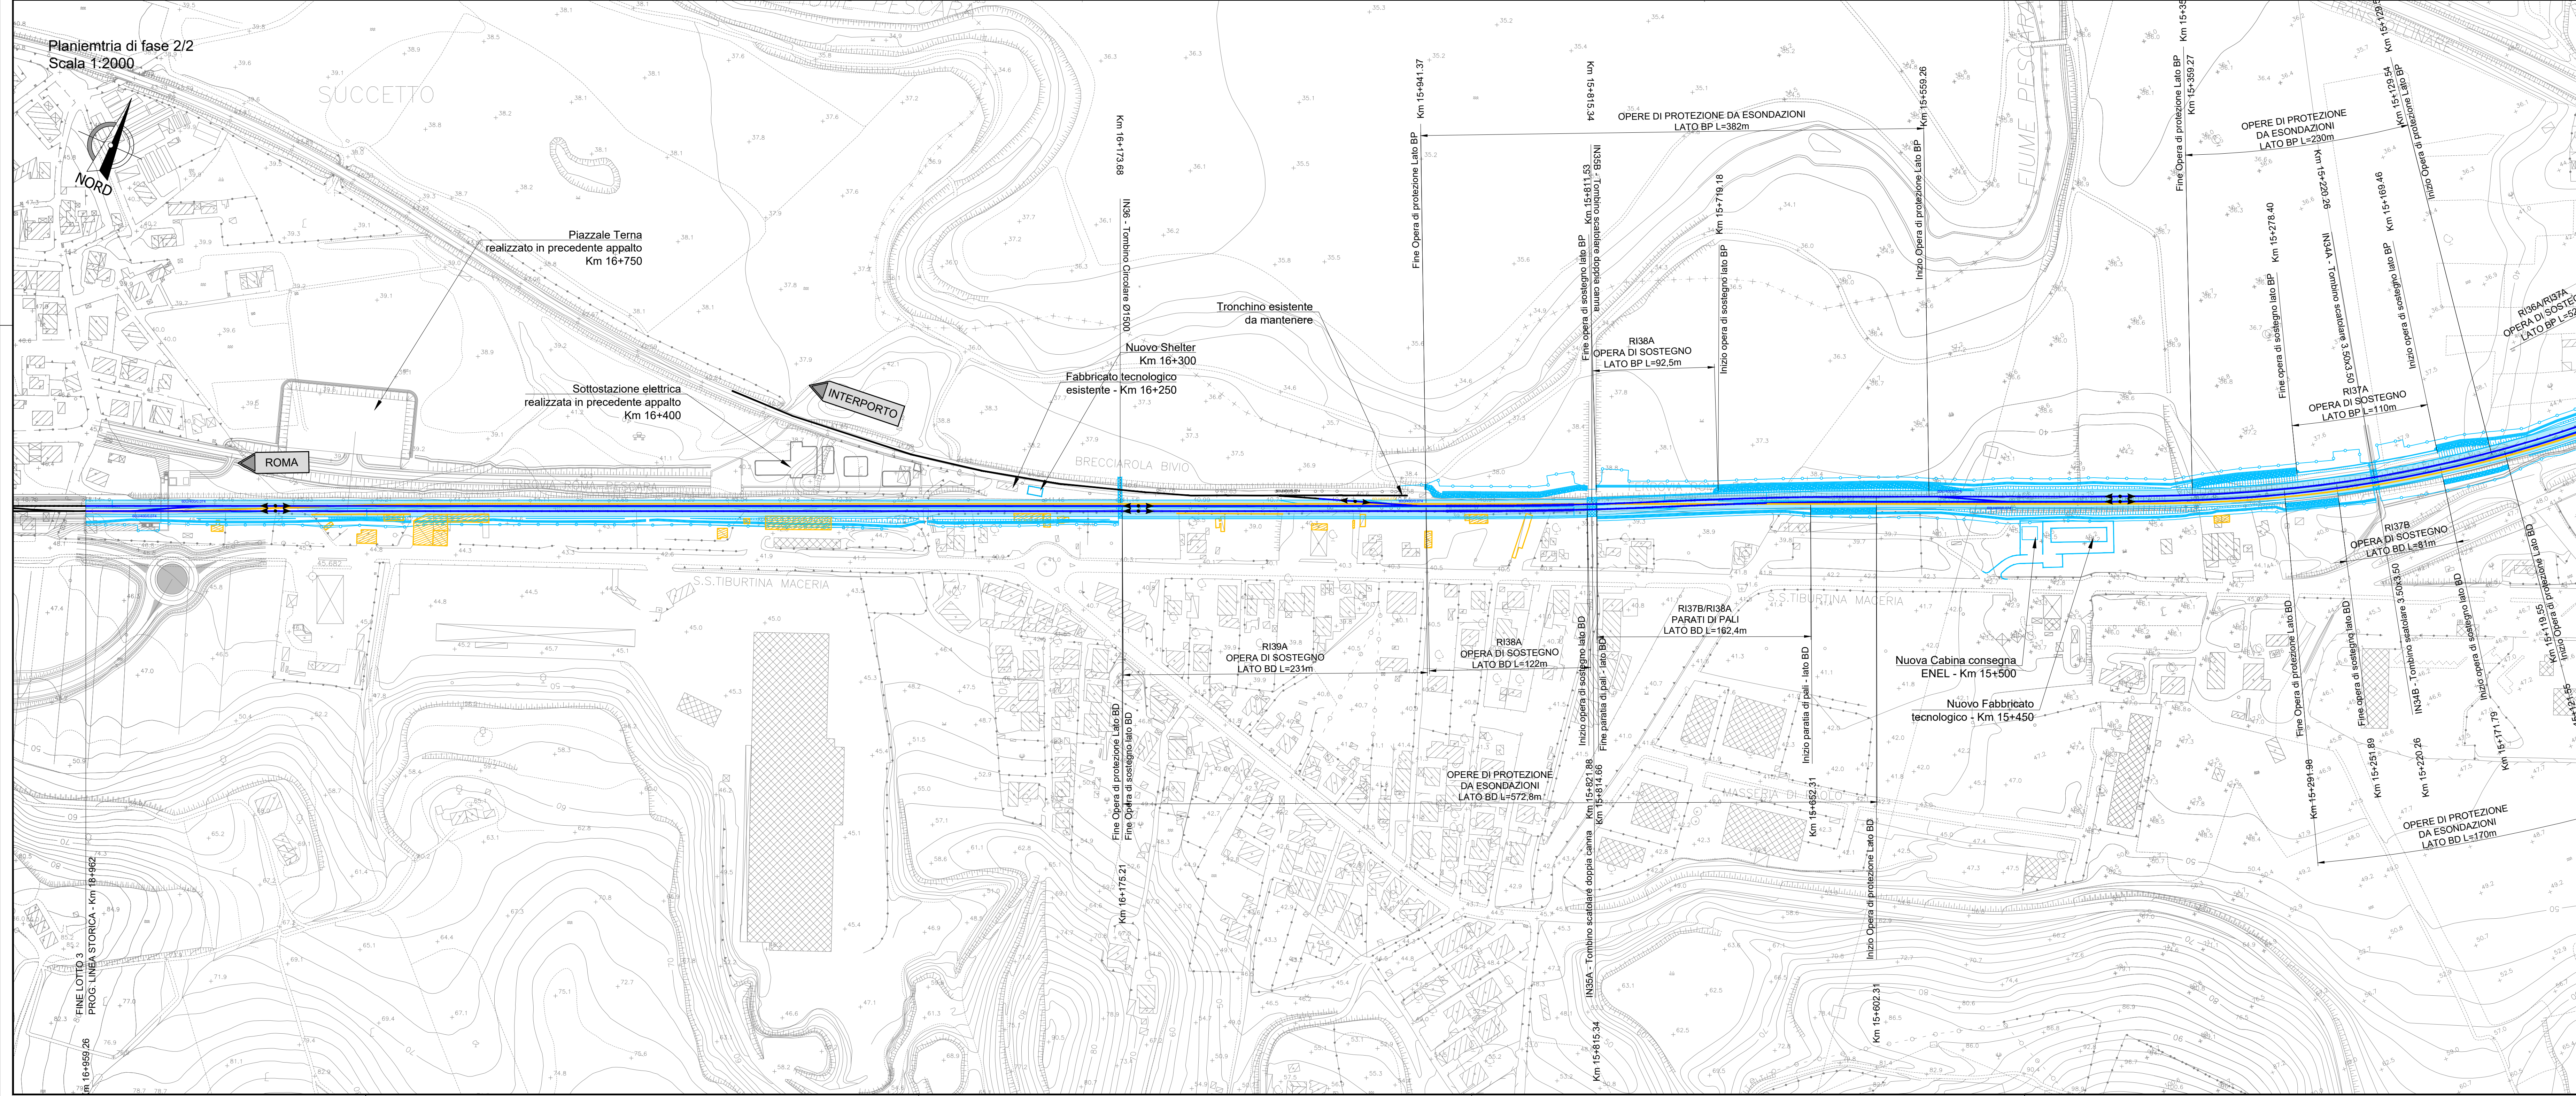

Legenda fasi	
binario esistente	
binario di progetto costruito nella fase corrente	
binario di progetto costruito nelle fasi precedenti	
binario demolito nella fase corrente	
binario provvisorio costruito nella fase corrente	
binario provvisorio costruito nelle fasi precedenti	
Opere esistenti	
Opere civili costruite nella fase corrente	
Opere civili costruite nelle fasi precedenti	
Opere civili demolite nella fase corrente	

COMMITTENTE:



PROGETTAZIONE:



DIREZIONE TECNICA
S.O. PROGETTAZIONE INTEGRATA CENTRO
PROGETTO DI FATTIBILITA' TECNICA ECONOMICA
VELOCIZZAZIONE DELLA LINEA ROMA - PESCARA
RADDOPPIO FERROVIARIO TRATTA CHIETI - INTERPORTO D'ABRUZZO (LOTTO 3)
INFRASTRUTTURA FERROVIARIA
Fasi esecutive

Planimetria di fase - Fase finale

SCALA:

1:2000

IA6F 03 D 29 P6 1F0004 007 A

Revis.	Descrizione	Redatto	Data	Verificato	Data	Approvato	Data	Autorizzato	Data
A	Emissione definitiva	F. Duranti	Genaro 2023	M. Mancini	Genaro 2023	T. Piacitelli	Genaro 2023	F. Adami	Genaro 2023

File: IAF03029P6F004007A.dwg

n. Elab.: 6-46