

REGIONE BASILICATA



COMUNE DI GRASSANO



IMPIANTO AGROVOLTAICO

PROGETTO REALIZZAZIONE IMPIANTO AGRIVOLTAICO E RELATIVE OPERE DI
CONNESSIONE IN AGRO DI GRASSANO E GARAGUSO - MT
LOCALITÀ PIANO FOCACCIA

POTENZA NOMINALE 19,99 MW

**N° ALLEGATO
A.2.2**

MICROZONAZIONE SISMICA


COMMITTENTE
GRASSANO SOLAR S.R.L.
Via Melchiorre Gioia 8 - 20124 MILANO (MI)
P.IVA 02155040765

IL GEOLOGO

DR. GIANCRISTIANO FRANCHINO 85100 POTENZA
CELL. 3479376946

DATA: OTTOBRE 2023

Rev n°1

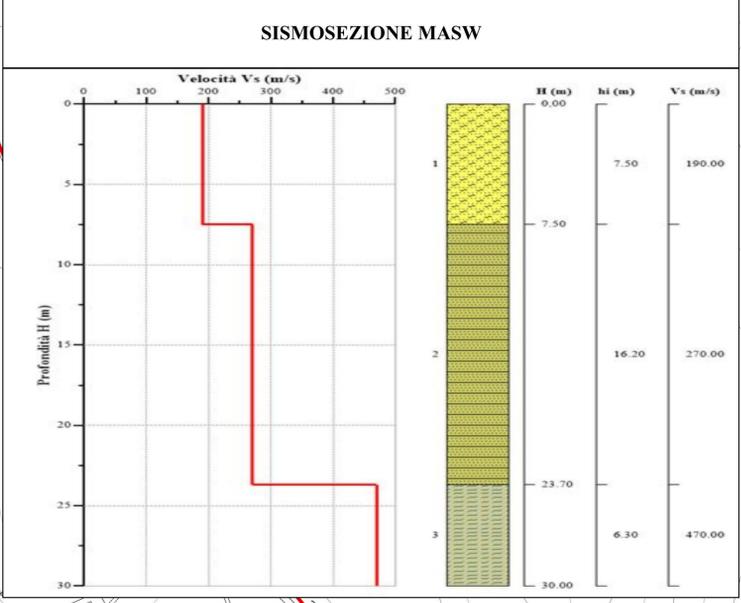

ZONA STABILE SUSCETTIBILE DI AMPLIFICAZIONE

LITOLOGIE ARGILLOSO-MARNOSE CONSISTENTI

| SIGLA | FA | FV | PGA (g) |
|--------|------|------|---------|
| zona 1 | 1,51 | 1,95 | 0,200 |

