


REGIONE BASILICATA

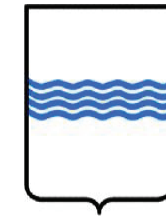

COMUNE DI GRASSANO



IMPIANTO AGROVOLTAICO

PROGETTO REALIZZAZIONE IMPIANTO AGRIVOLTAICO E RELATIVE OPERE DI CONNESSIONE IN AGRO DI GRASSANO E GARAGUSO – MT  
LOCALITÀ PIANO FOCACCIA

POTENZA NOMINALE 19,99 MW

Sezioni tipo stradali - trasversali

COMMITTENTE


GRASSANO SOLAR S.R.L.

Via Melchiorre Gioia 8 - 20124 MILANO (MI)  
P.IVA 02155040765


Il Tecnico  
Arch. Angela Loscalzo  
Ordine degli Architetti della provincia di Potenza al n. 1148 sez. A  
Pec: angela.loscalzo@pec.basilicatane.it

DATA: OTTOBRE 2023


Rev n°1

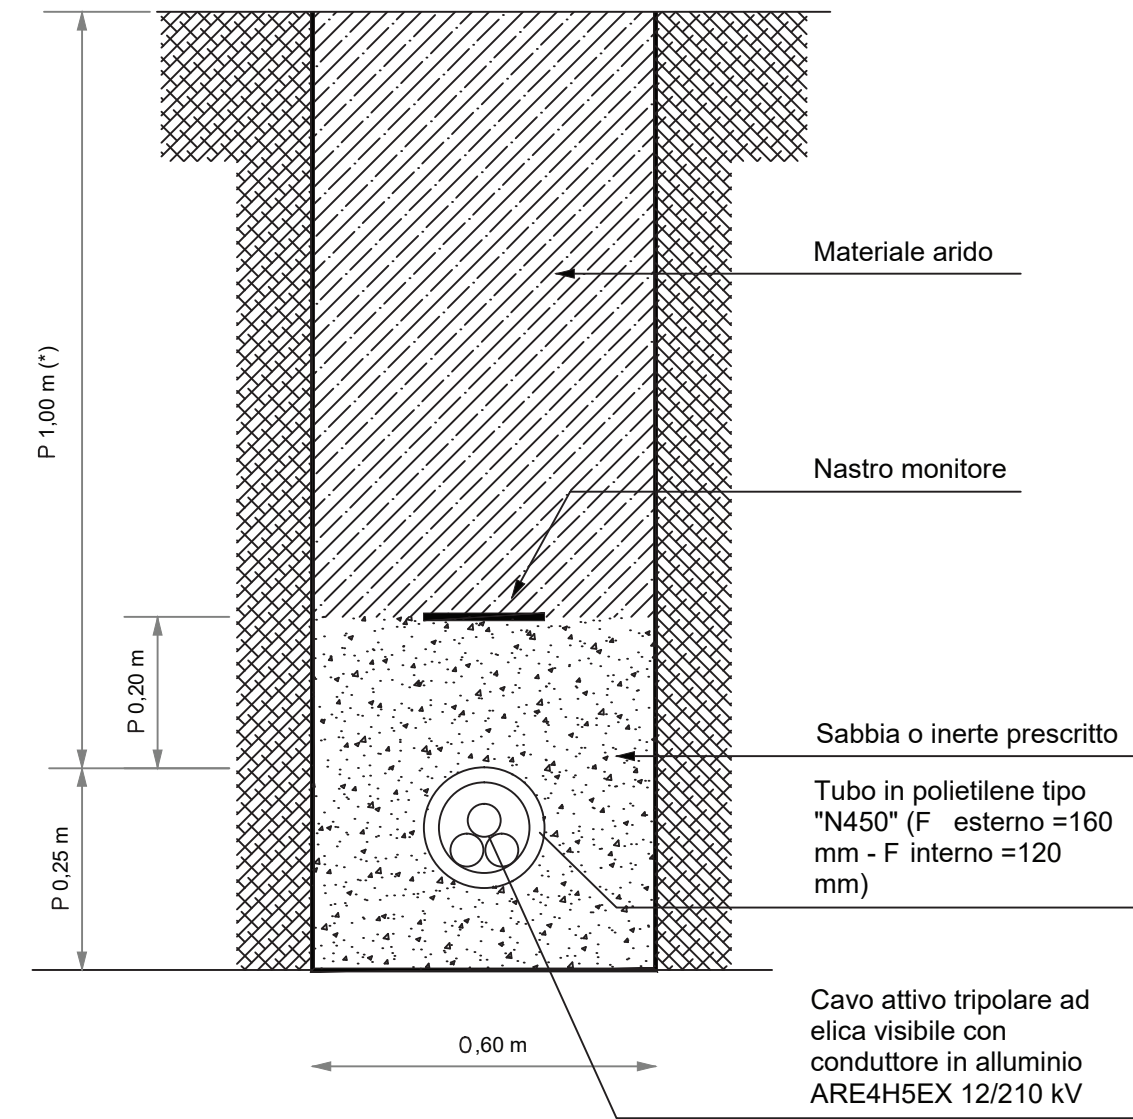

LINEA IN CAVO SOTTERRANEO IN TUBAZIONE  
POSA DI N.1 CAVI AT SU TERRENO NATURALE

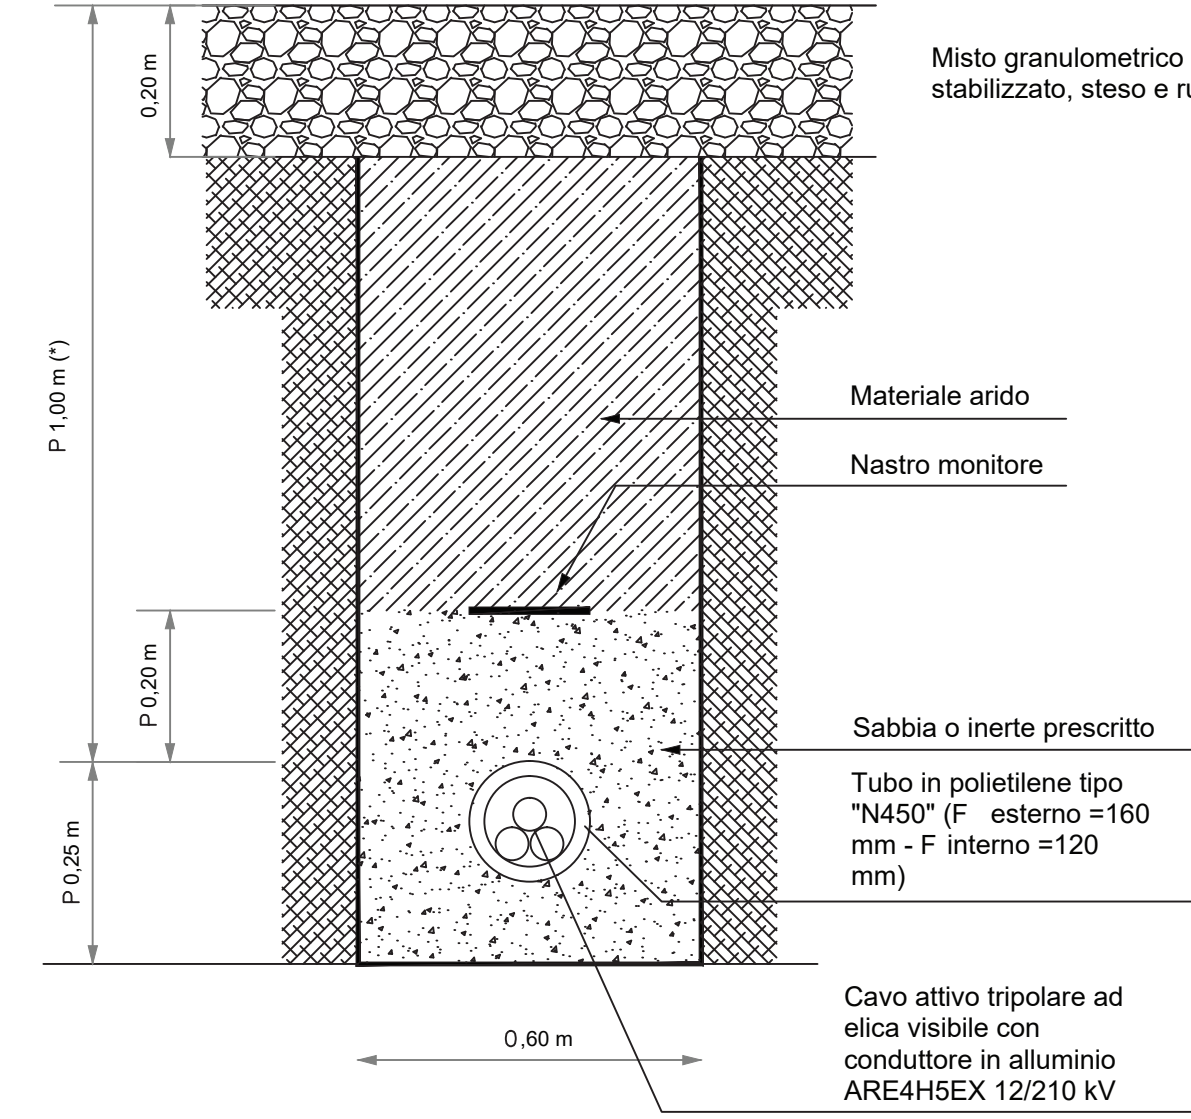

LINEA IN CAVO SOTTERRANEO IN TUBAZIONE  
POSA DI N.1 CAVI AT IN VIABILITÀ DI SERVIZIO SU MISTO STABILIZZATO

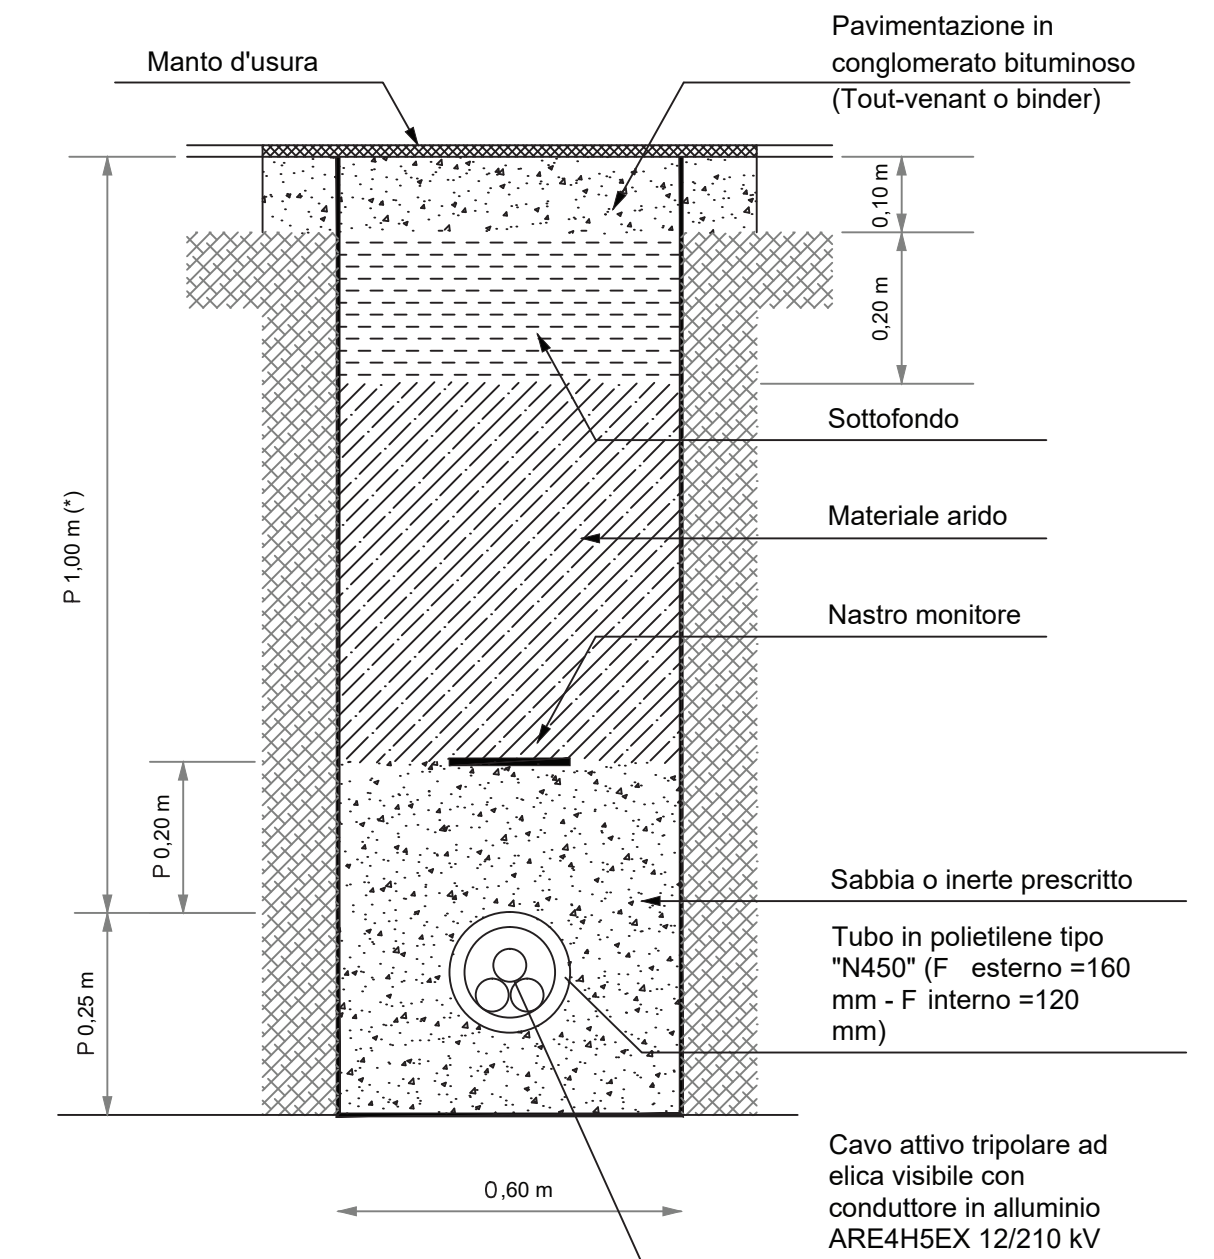

LINEA IN CAVO SOTTERRANEO IN TUBAZIONE  
POSA DI N.1 CAVI AT IN STRADA COMUNALE ASFALTATA