

REGIONE BASILICATA



COMUNE DI GRASSANO




IMPIANTO AGROVOLTAICO

PROGETTO REALIZZAZIONE IMPIANTO AGRIVOLTAICO E RELATIVE OPERE DI
CONNESSIONE IN AGRO DI GRASSANO E GARAGUSO - MT
LOCALITÀ PIANO FOCACCIA

POTENZA NOMINALE 19,99 MW

N° ALLEGATO A.12.a.9	<p style="color: red; font-size: small;">CARTA GEOMORFOLOGICA</p> <p style="font-size: x-small;">COMMITTENTE GRASSANO SOLAR S.R.L. Via Melchiorre Gioia 8 - 20124 MILANO (MI) P.IVA 02155040785</p> <p style="font-size: x-small;">IL GEOLOGO</p> <p style="font-size: x-small;">DR. GIANCRISTIANO FRANCHINO 85100 POTENZA CELL. 3470376946</p>
DATA: OTTOBRE 2023	Rev n°1

- Corso d'acqua a carattere torrentizio e/o effimeri
- Linea di crinale
- Orlo di scarpata
- Viabilità, piste in terra battuta
- Tracker
- Caviddoto MT interrato
- Cabine elettriche

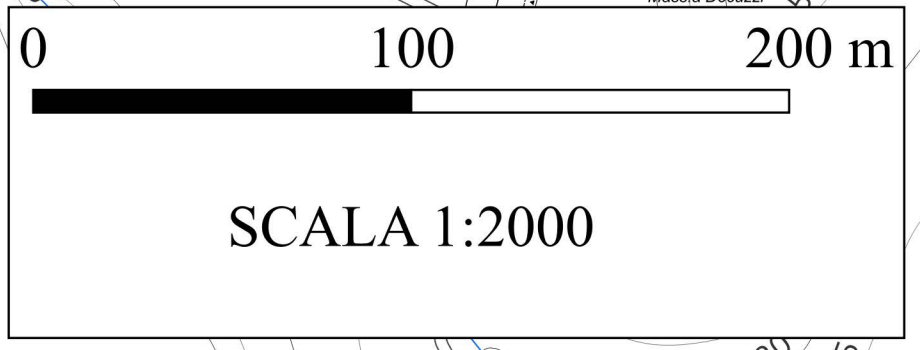

TAV. 1


QUADRO DI UNIONE TAVOLE CARTA
GEOMORFOLOGICA
TRACCIATO DEL CAVIDOTTO DI
CONNESSIONE


TAV. 2


TAV. 3

TAV. 4


TAV. 5

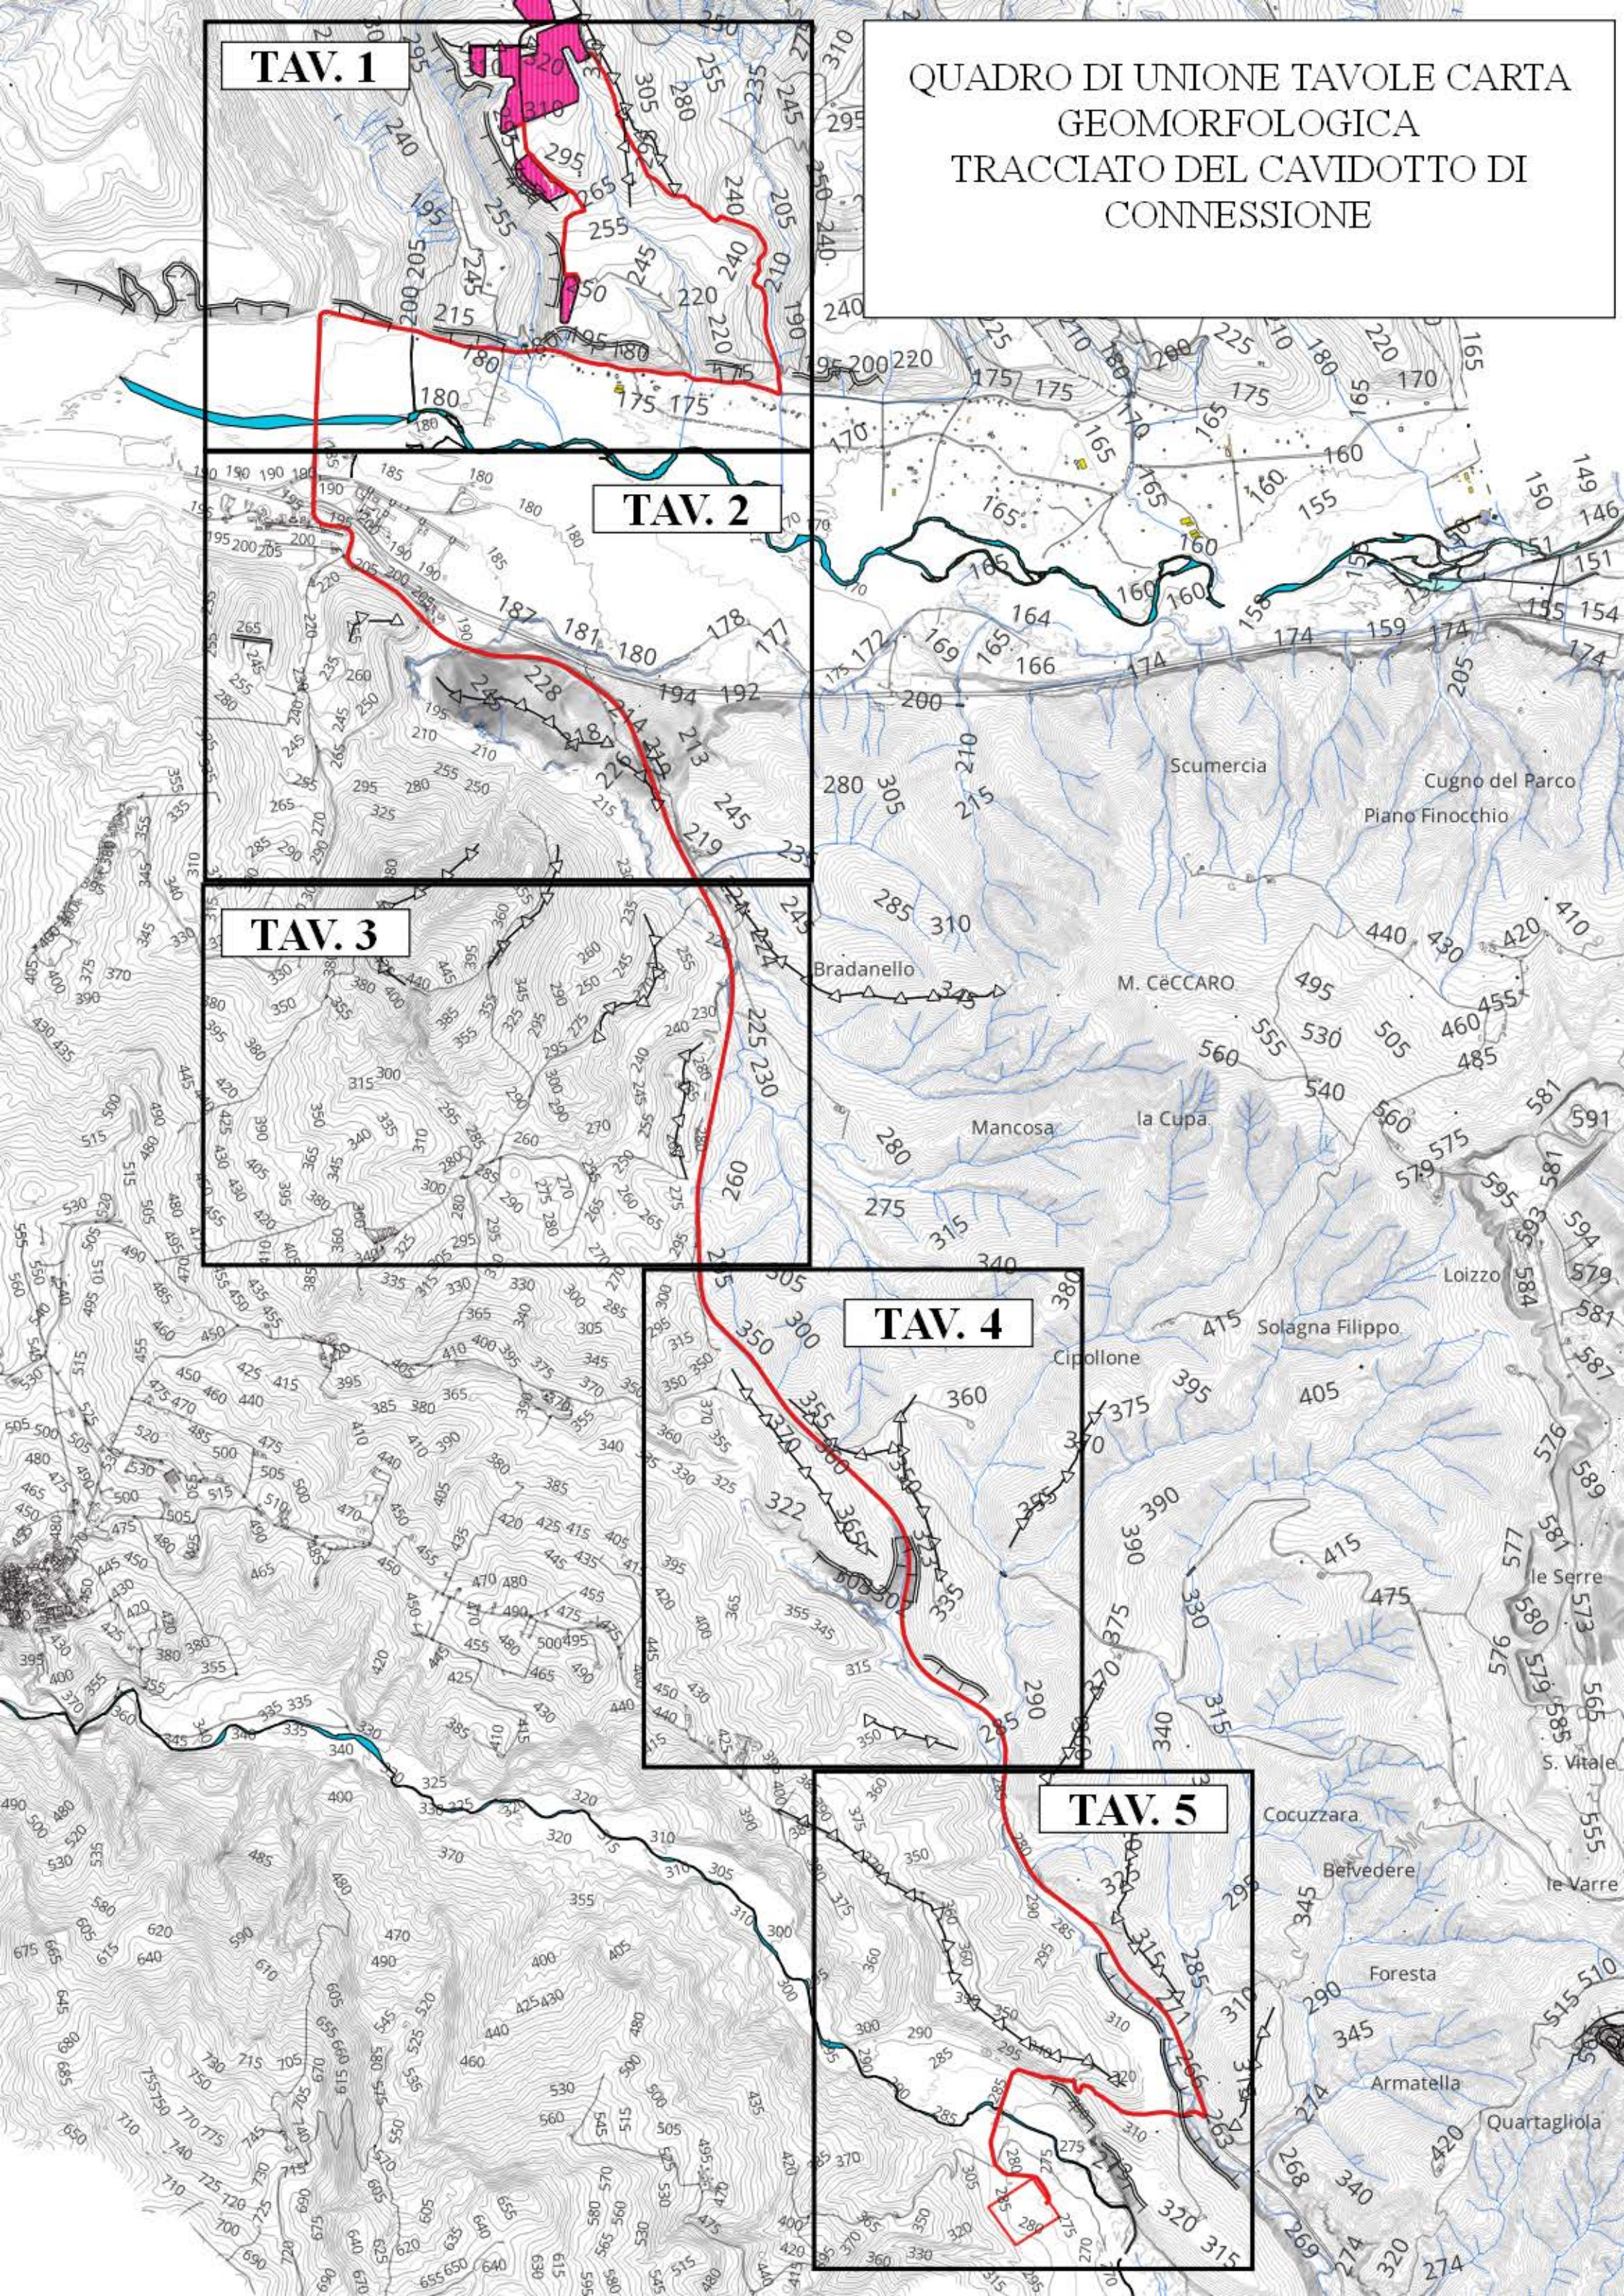

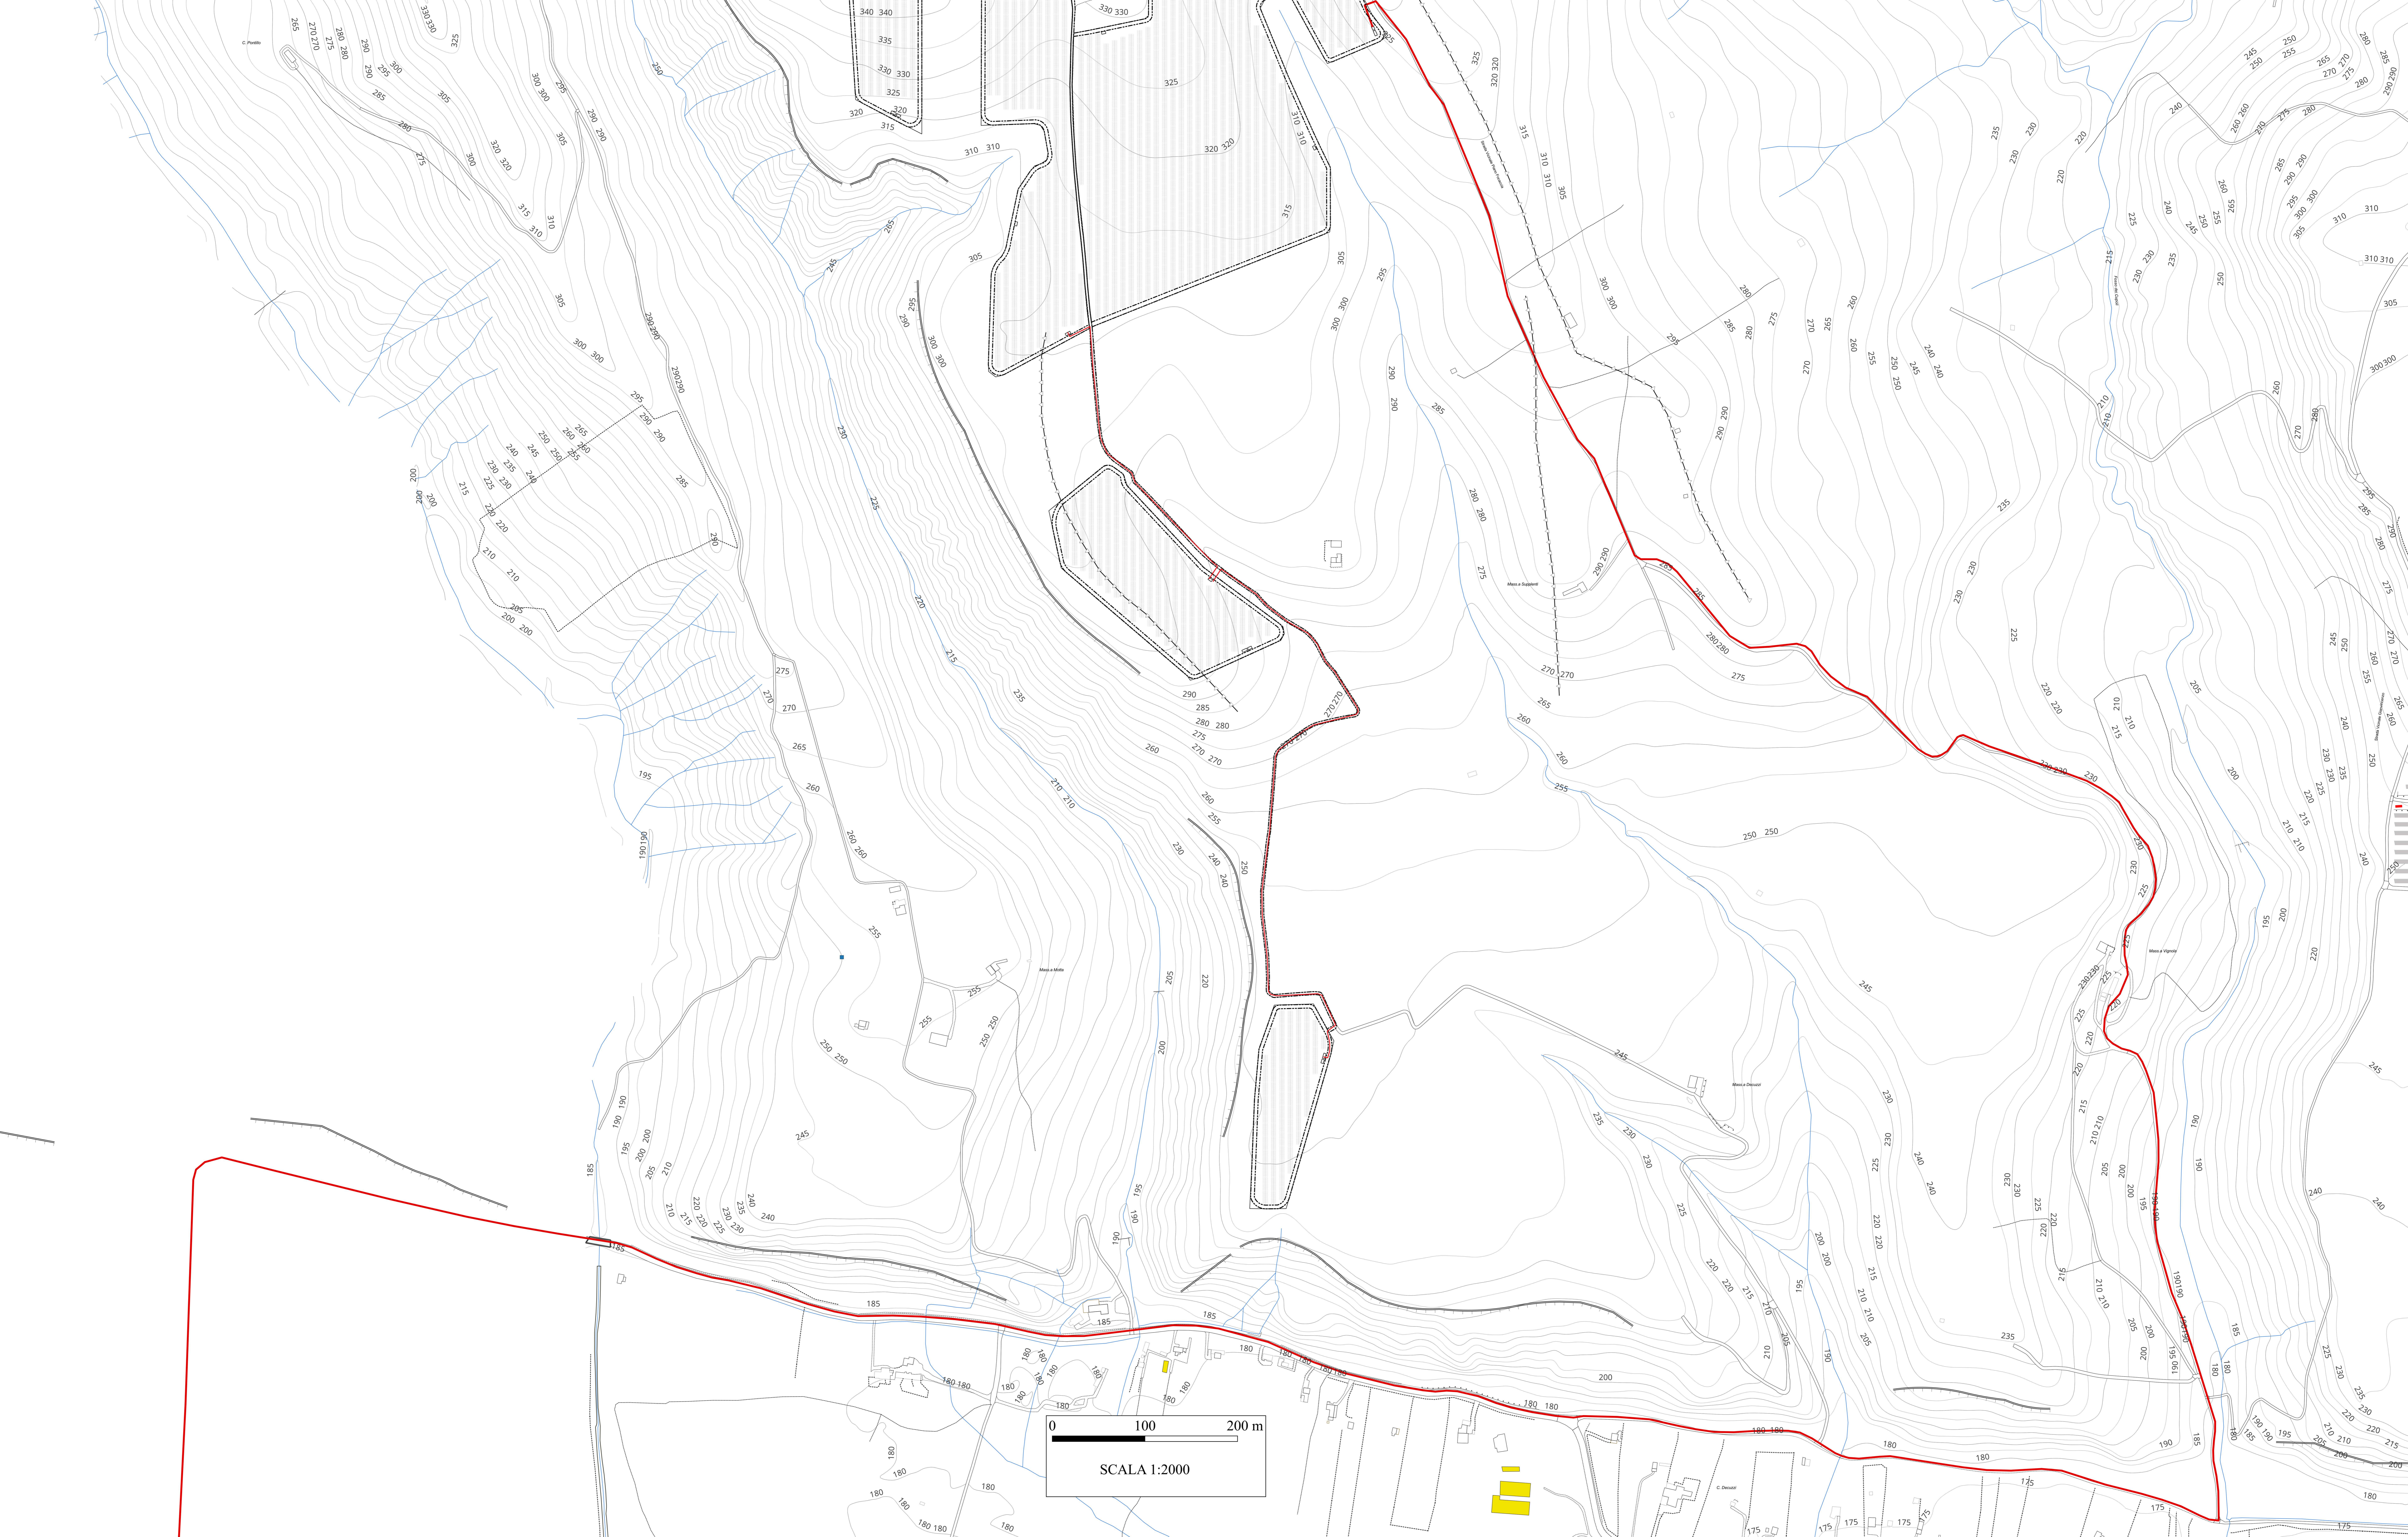

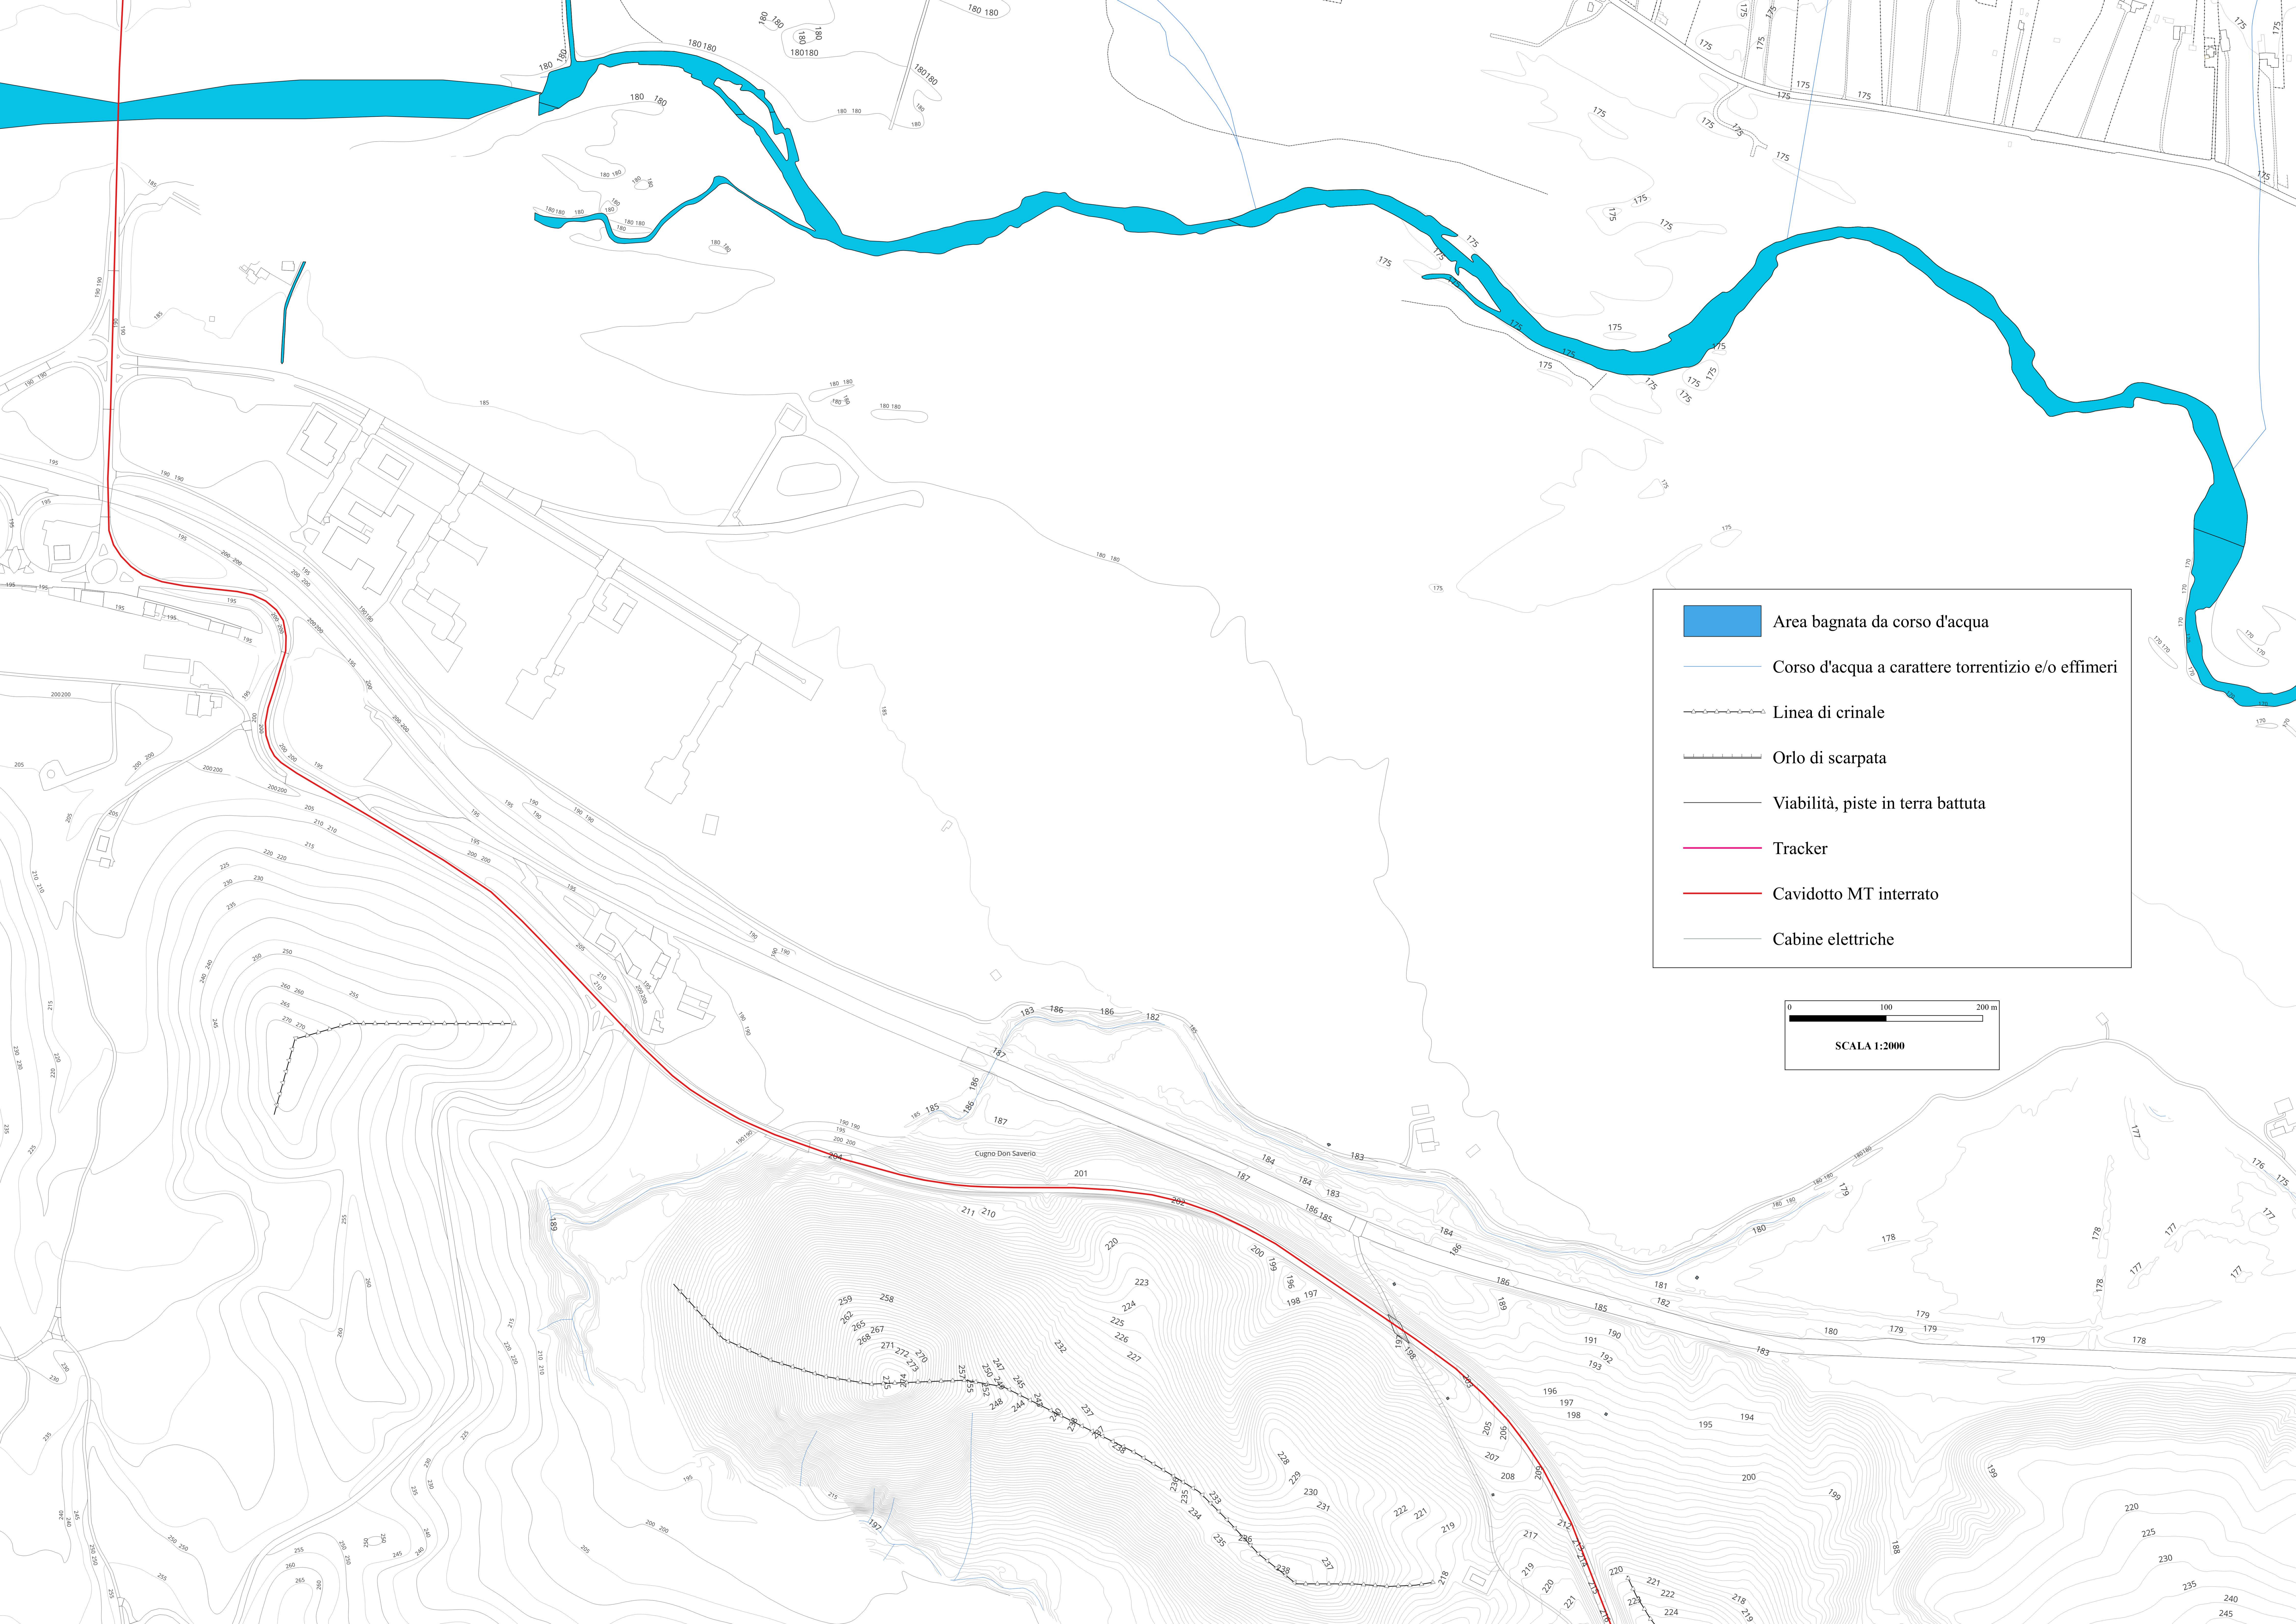


- Area bagnata da corso d'acqua
- Corso d'acqua a carattere torrentizio e/o effimeri
- Linea di crinale
- Orlo di scarpata
- Viabilità, piste in terra battuta
- Tracker
- Cavidotto MT interrato
- Cabine elettriche

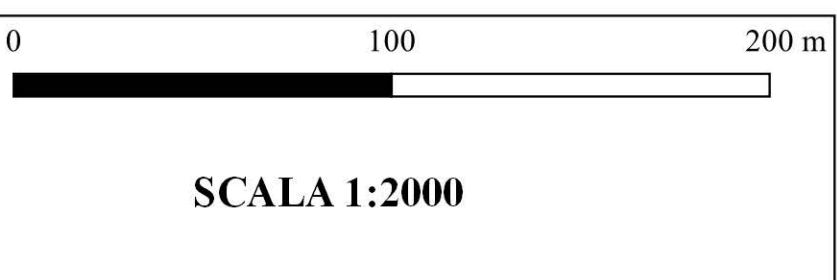

Cugno Don Saverio



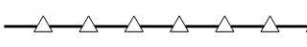

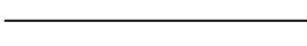


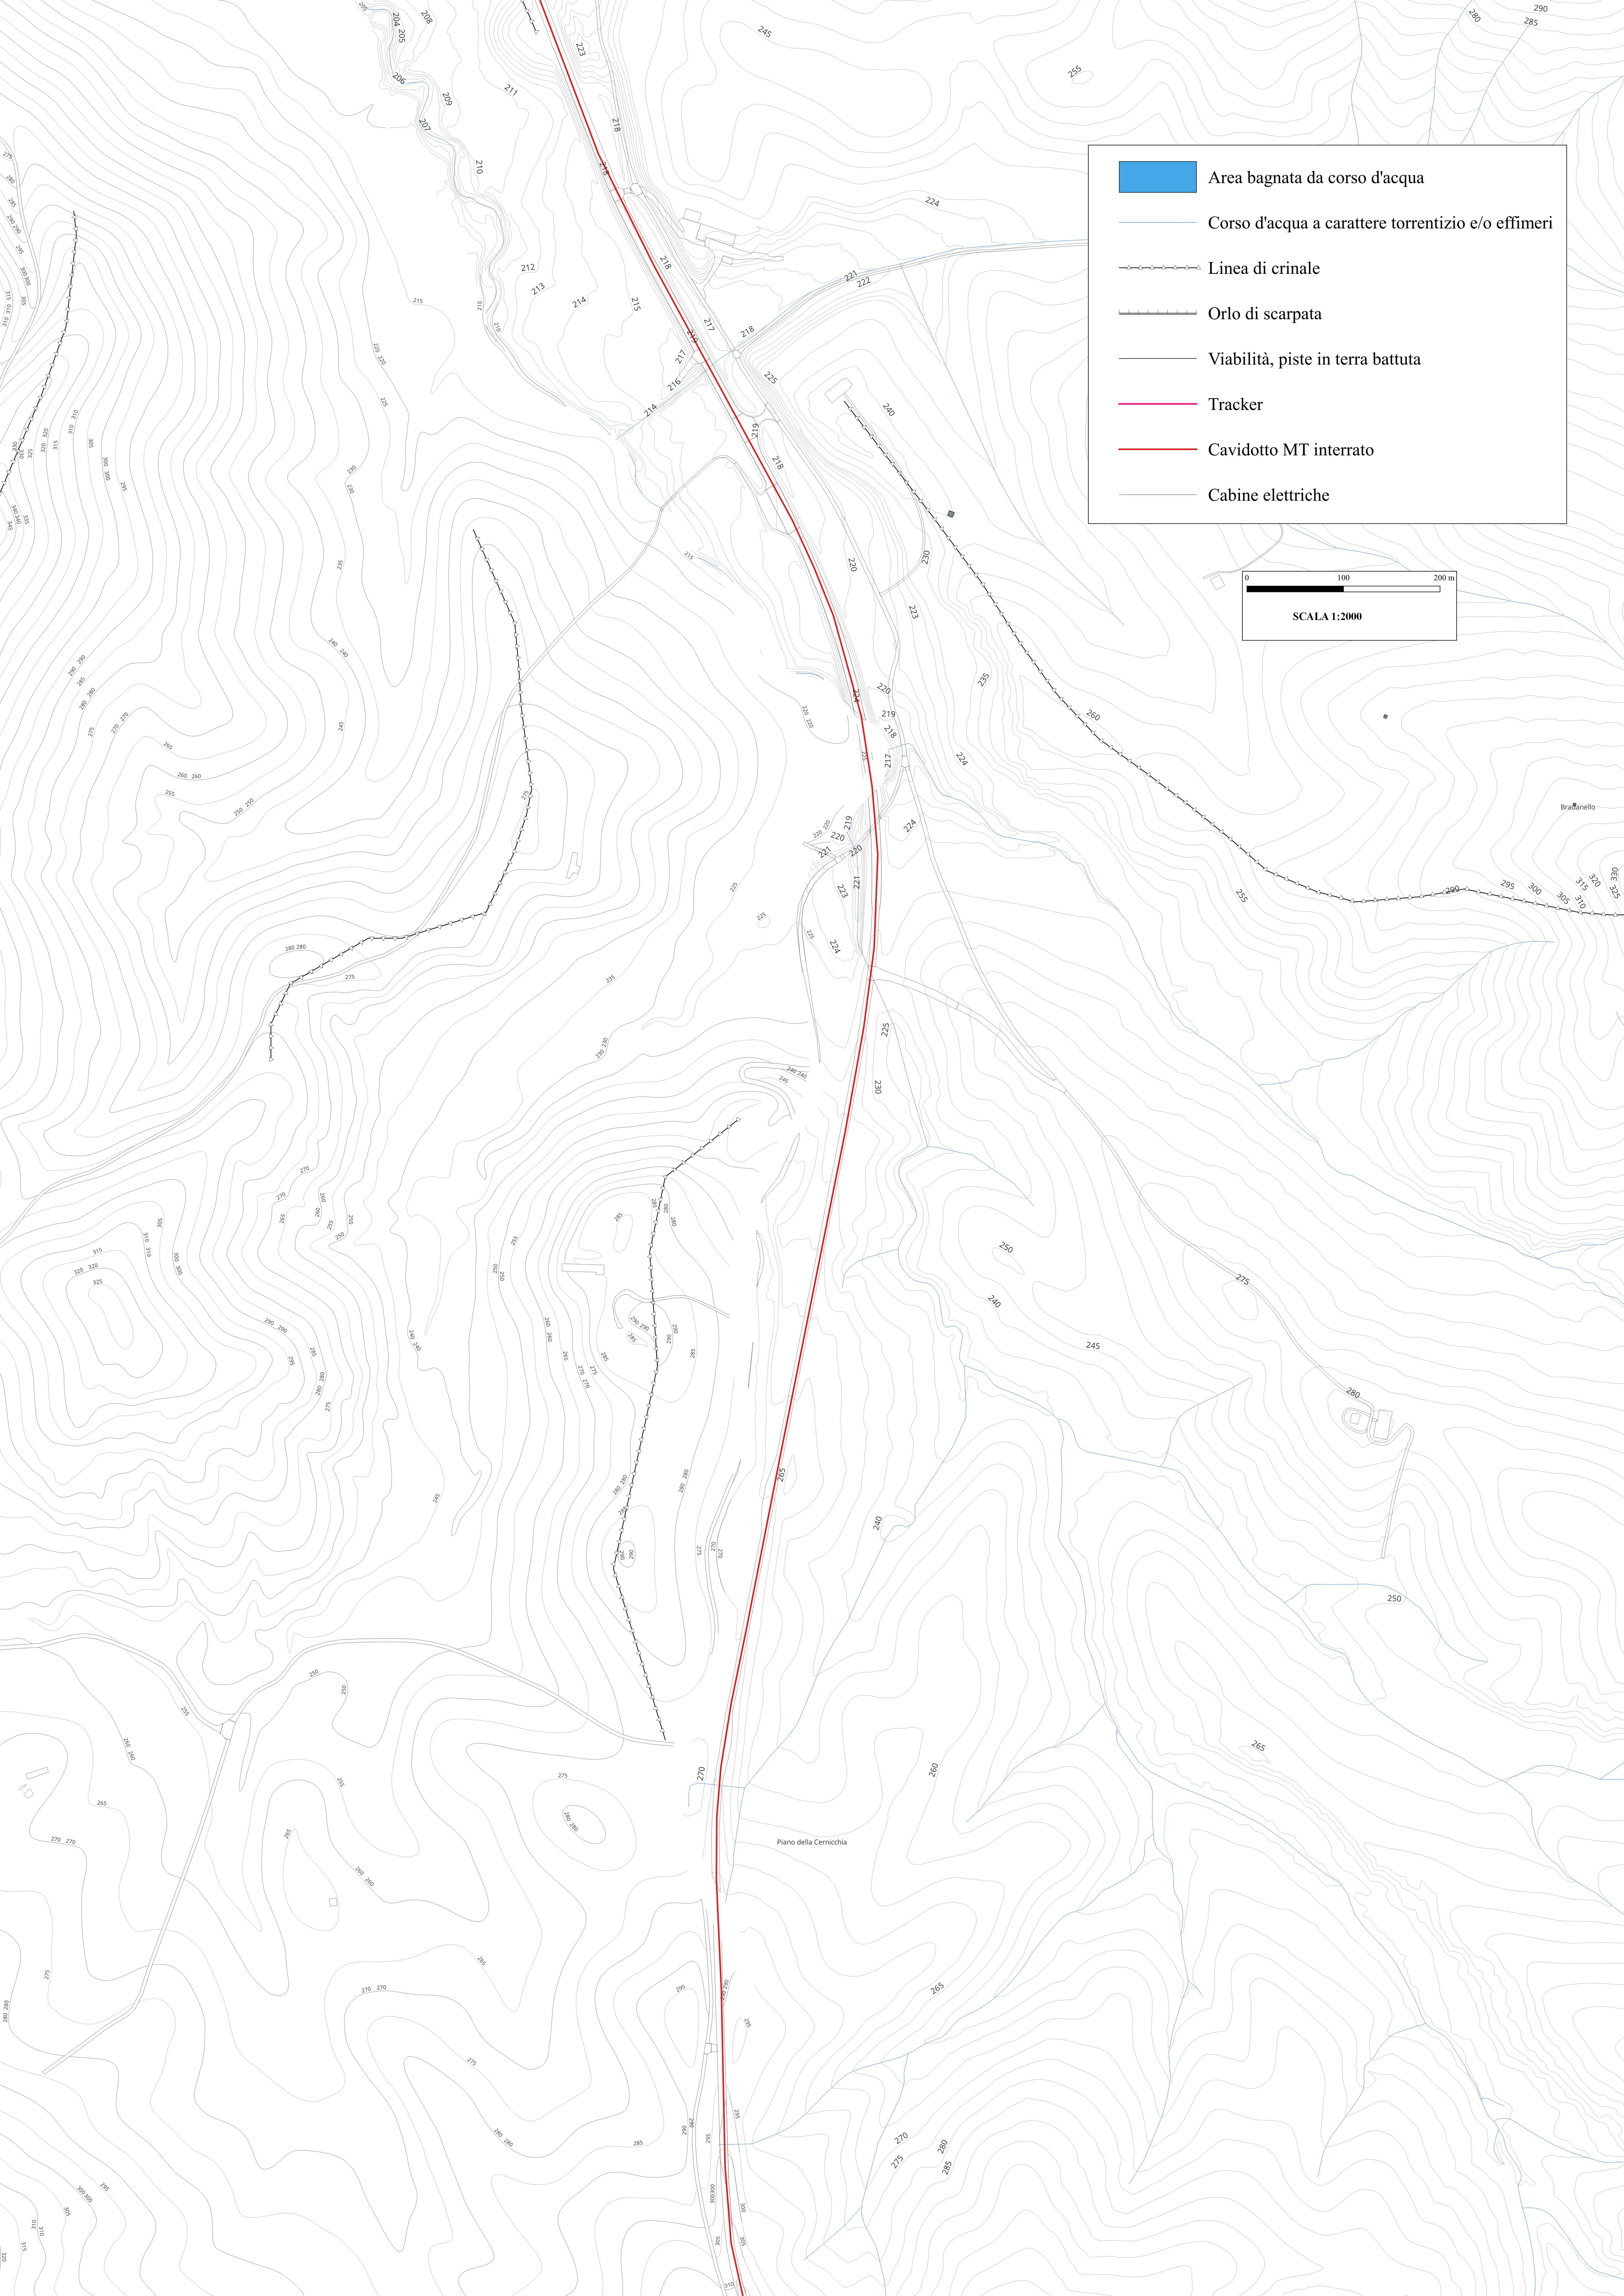


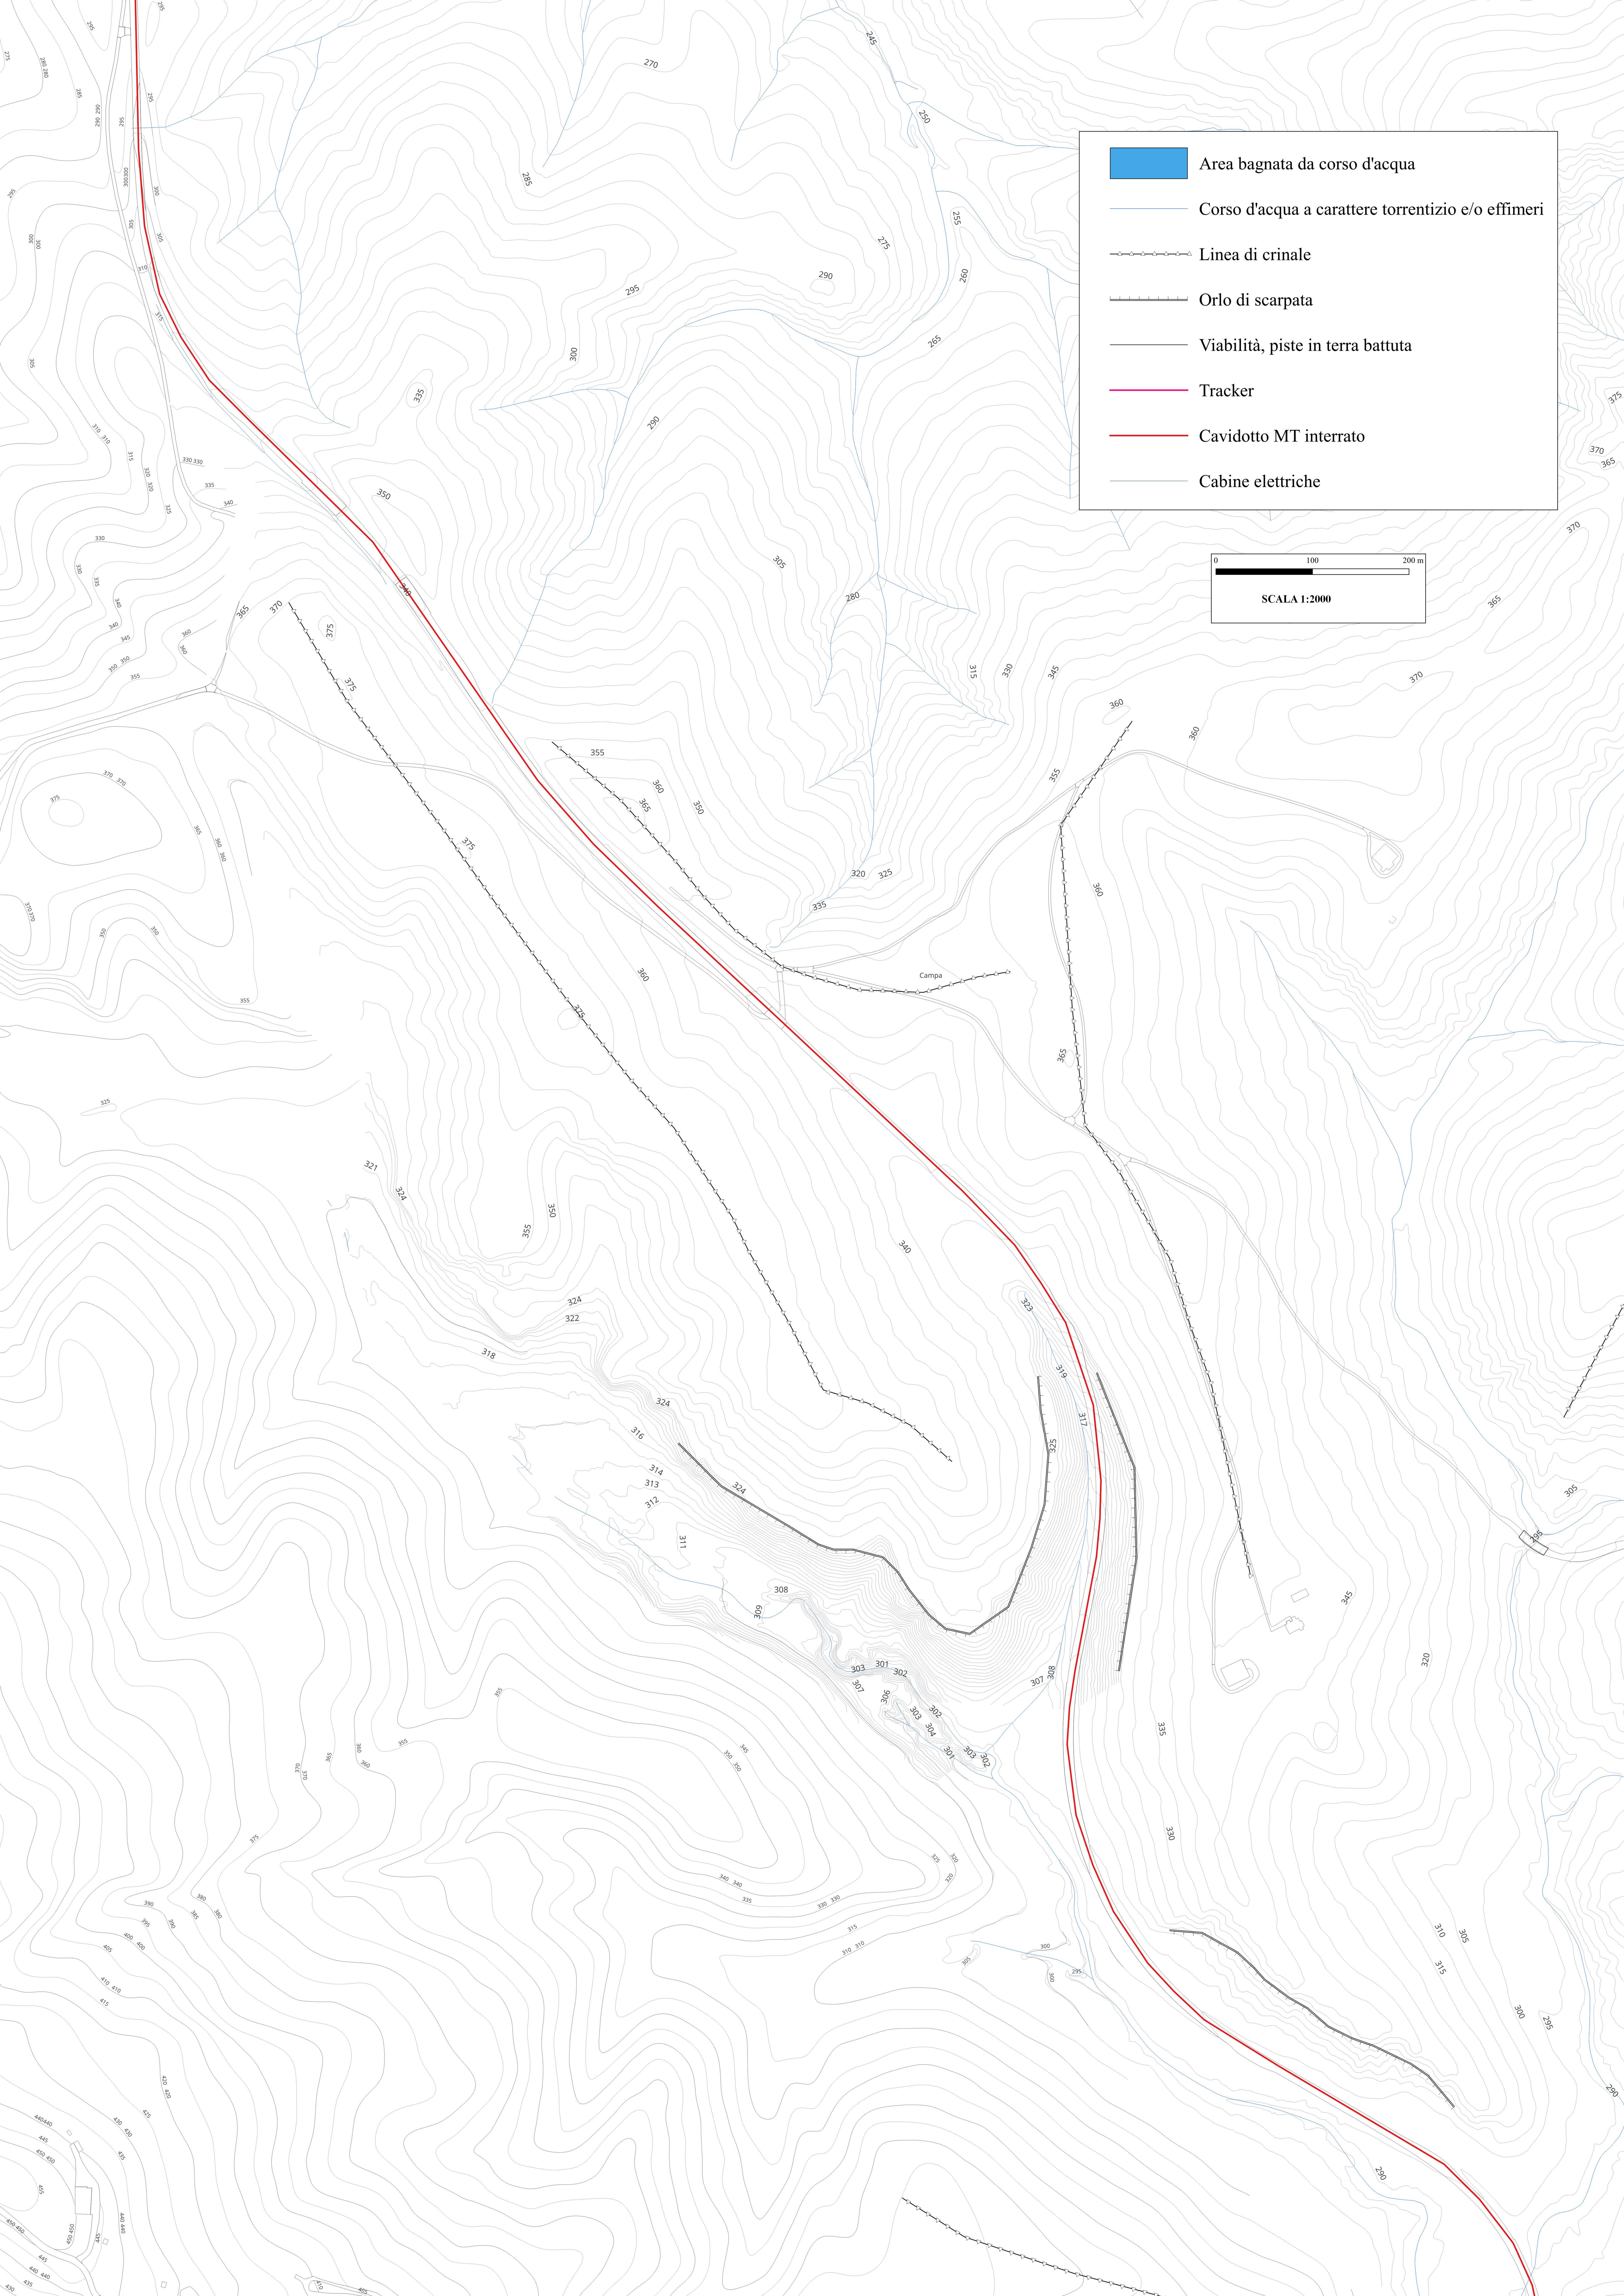
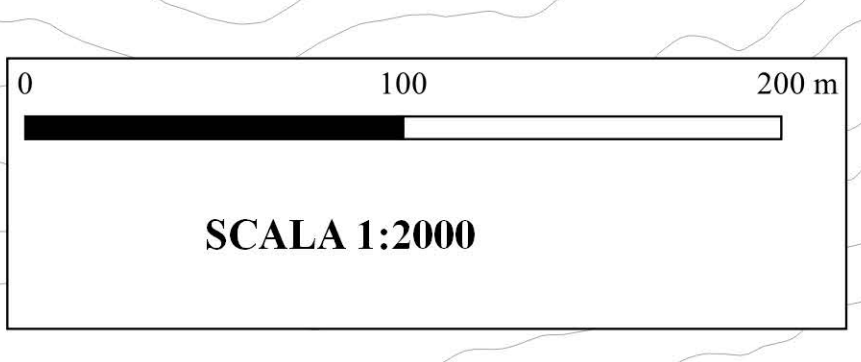



- Area bagnata da corso d'acqua
- Corso d'acqua a carattere torrentizio e/o effimeri
- Linea di crinale
- Orlo di scarpata
- Viabilità, piste in terra battuta
- Tracker
- Cavidotto MT interrato
- Cabine elettriche



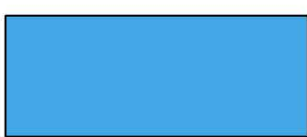



0 100 200 m
SCALA 1:2000

Piano della Cernicchia

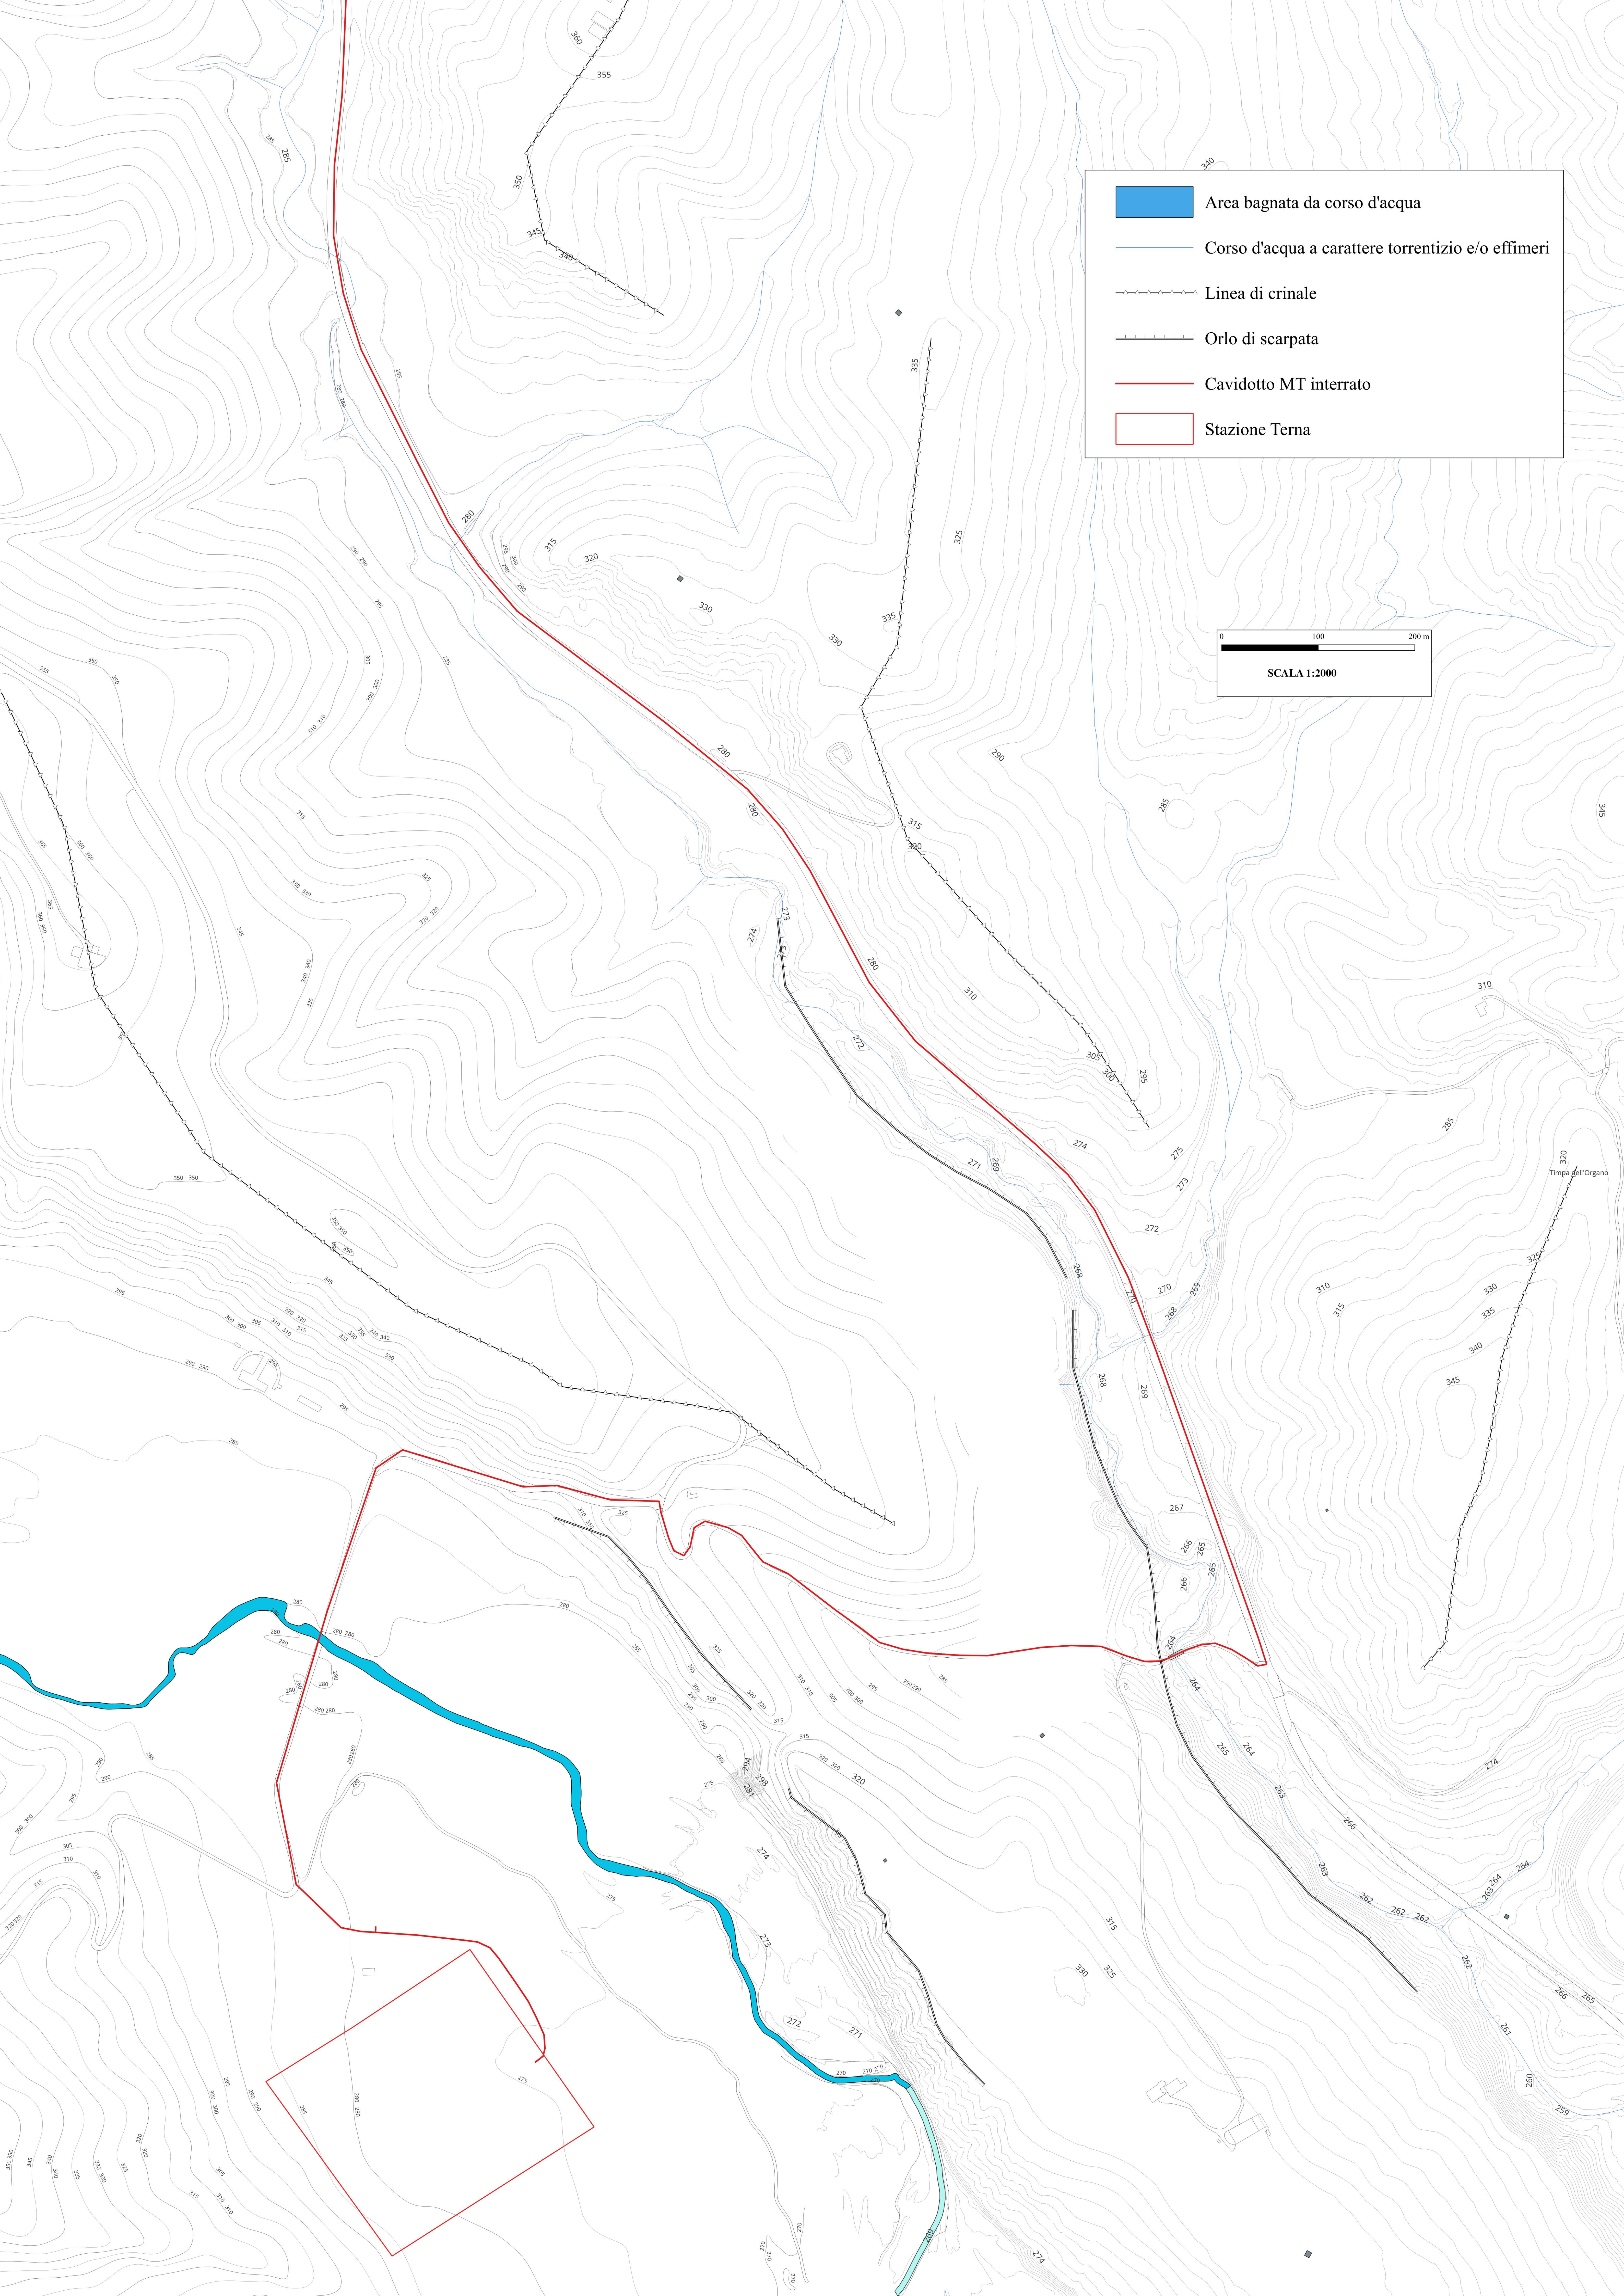-  Area bagnata da corso d'acqua
-  Corso d'acqua a carattere torrentizio e/o effimeri
-  Linea di crinale
-  Orlo di scarpata
-  Viabilità, piste in terra battuta
-  Tracker
-  Cavidotto MT interrato
-  Cabine elettriche



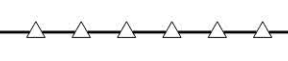

-  Area bagnata da corso d'acqua
-  Corso d'acqua a carattere torrentizio e/o effimeri
-  Linea di crinale
-  Orlo di scarpata
-  Cavidotto MT interrato
-  Stazione Terna

0 100 200 m
SCALA 1:2000