

REGIONE BASILICATA



COMUNE DI GRASSANO



IMPIANTO AGROVOLTAICO

PROGETTO REALIZZAZIONE IMPIANTO AGRIVOLTAICO E RELATIVE OPERE DI CONNESSIONE IN AGRO DI GRASSANO E GARAGUSO - MT LOCALITÀ PIANO FOCACCIA

POTENZA NOMINALE 19,99 MW

Cabine elettriche - Cabina di campo

COMMITTENTE

GRASSANO SOLAR S.R.L.

Via Melchiorre Gioia 8 - 20124 MILANO (MI)
P.IVA 02155040765

Il Tecnico


Arch. Angela Loscalzo

Ordine degli Architetti della provincia di Potenza al n. 1148 sez. A


Pec: angela.loscalzo@pec.basilicatanel.it

DATA: OTTOBRE 2023


Rev n°1

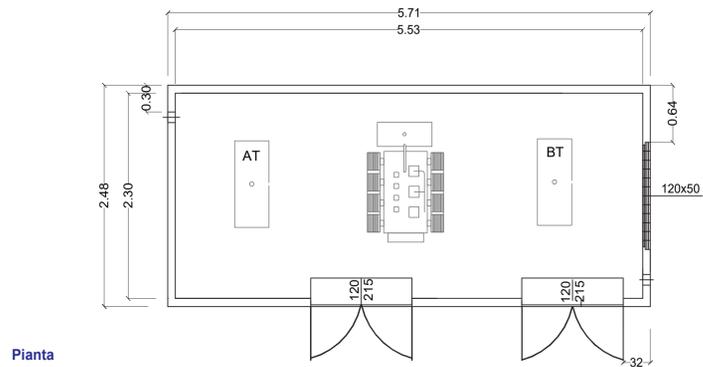


Pianta

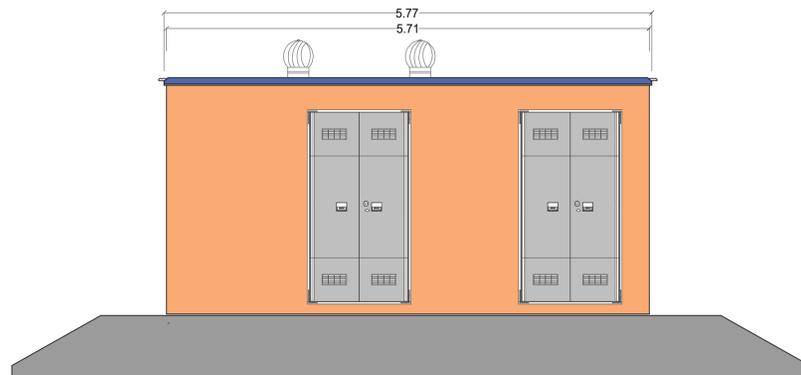

Prospetto frontale

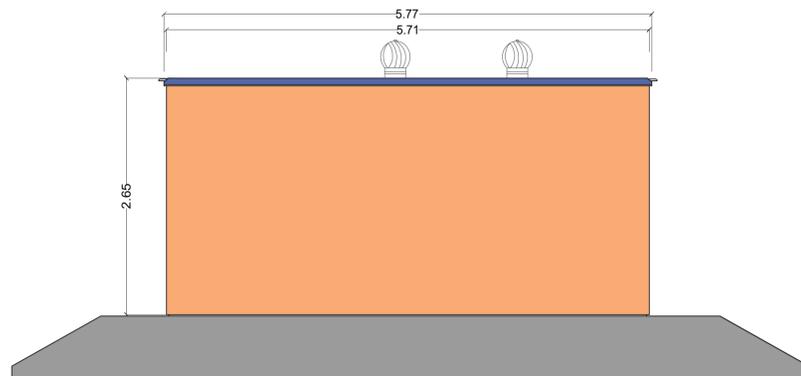


Prospetto posteriore

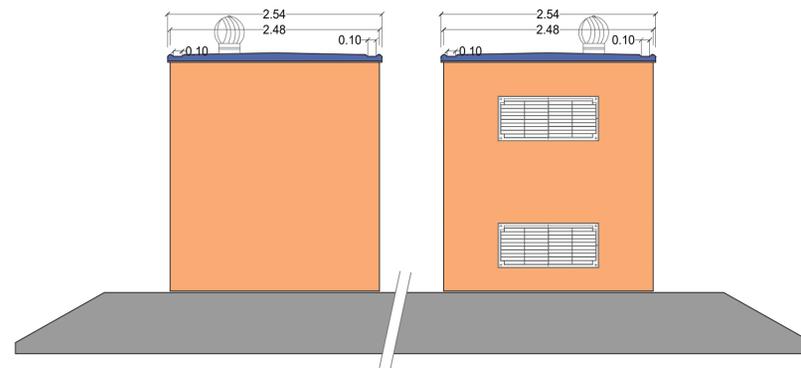


Prospetto sinistro

Prospetto destro

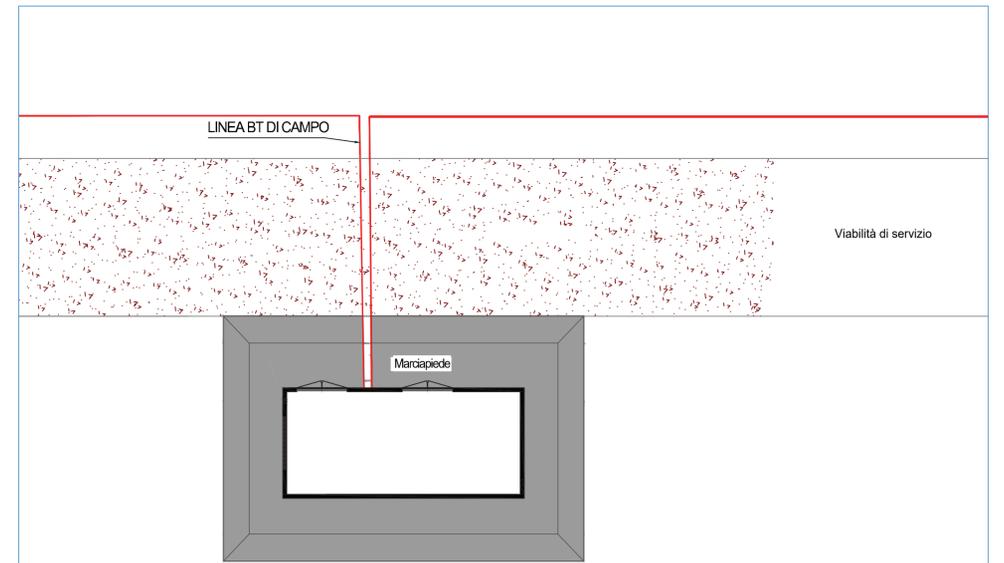

Particolare cabina di campo

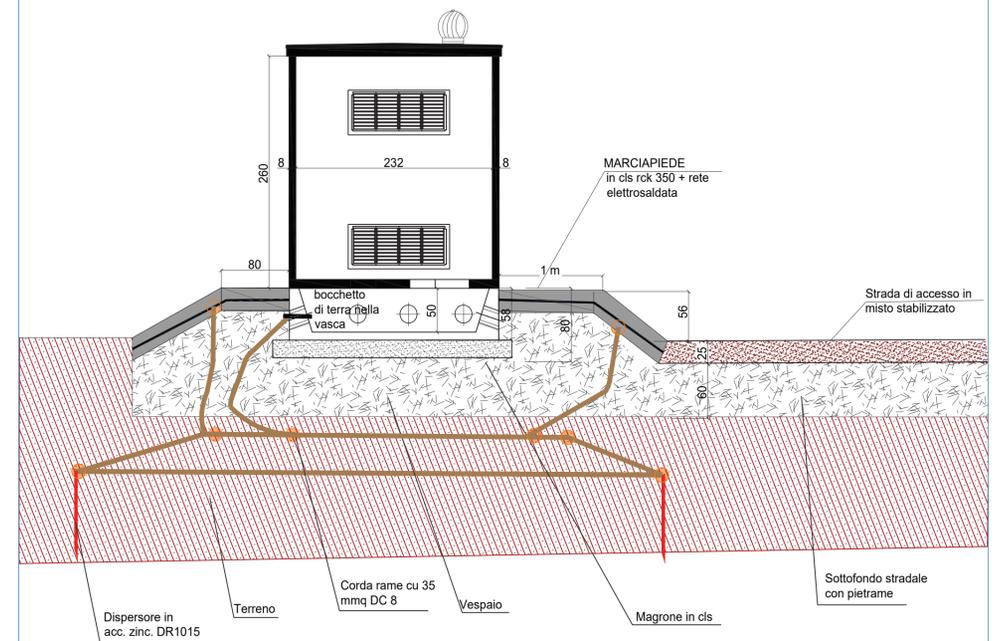

Sezione laterale