

REGIONE BASILICATA



COMUNE DI GRASSANO



IMPIANTO AGROVOLTAICO

PROGETTO REALIZZAZIONE IMPIANTO AGRIVOLTAICO E RELATIVE OPERE DI CONNESSIONE IN AGRO DI GRASSANO E GARAGUSO – MT
LOCALITÀ PIANO FOCACCIA

POTENZA NOMINALE 19,99 MW

N° ALLEGATO
A.12.b.9.a


Disegni architettonici pannelli e particolari sistemi di ancoraggio

COMMITTENTE
GRASSANO SOLAR S.R.L.
Via Melchiorre Gioia 8 - 20124 MILANO (MI)
P.IVA 02155040765


Il Tecnico
Arch. Angela Loscalzo
Ordine degli Architetti della provincia di Potenza al n. 1148 sez. A
Pec: angela.loscalzo@pec.basilicatanel.it

DATA: OTTOBRE 2023


Rev n°1

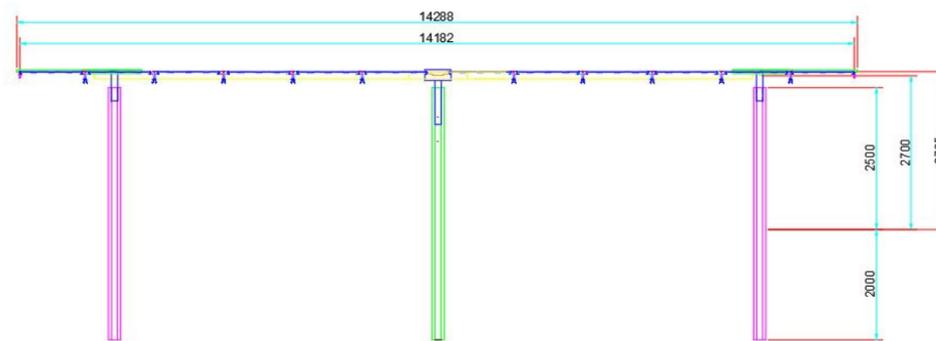


Tracker - Vista frontale

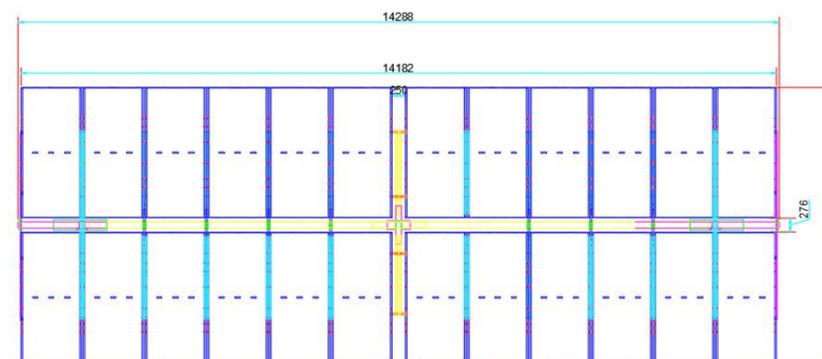


Tracker - Pianta

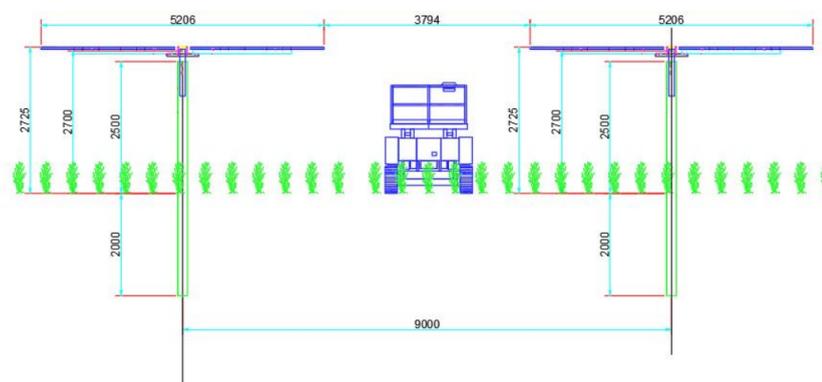

Tracker - Configurazione orizzontale - Sezione laterale

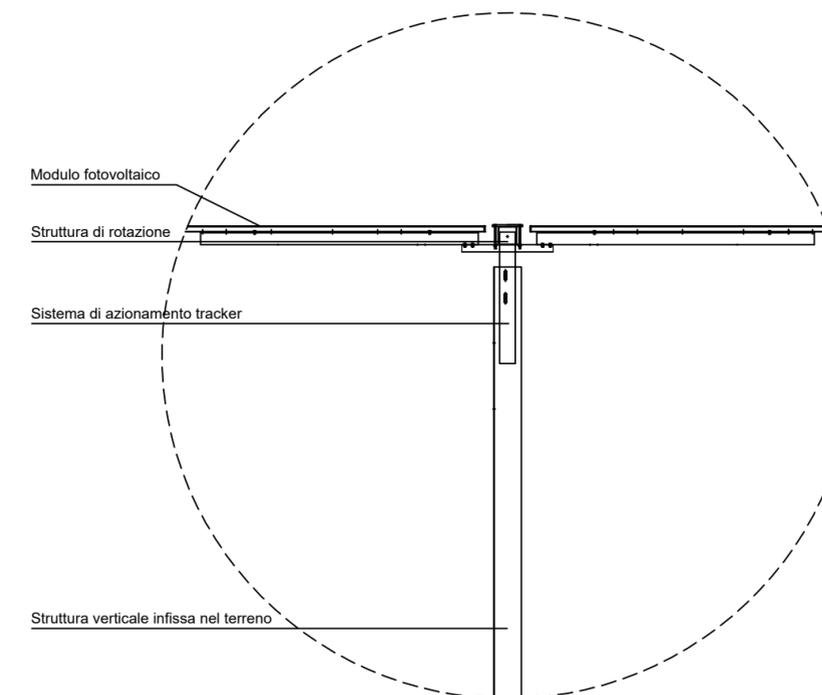

Tracker - Sezione di dettaglio

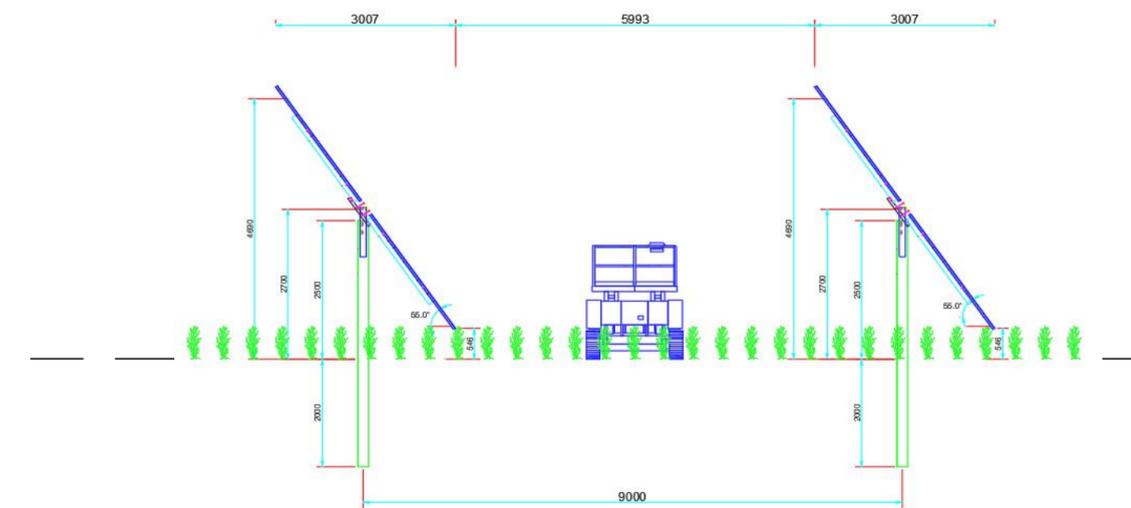

Tracker - Configurazione massima rotazione - Sezione laterale