

Fonte: Rilievo geologico anno 2021



Legenda

- Tracciato in Progetto
- - - Tracciati Esistenti
- Aree Impianti**
- Area Innesso 3 di progetto
- Area Pozzo Pergola 1 esistente
- Area Pozzo Pergola 1 allargamento
- Relitto di superfici di spianamento
- Facce versanti a forma triangolare
- Sella
- Area di cava
- Doline di dissoluzione
- Pianura carsica
- Inghiottitoi
- Forra
- Vallecola a V
- Vallecola a bicchiere
- Alveo erosivo
- ▲ Cime
- ▲ Conoide detritica
- ▲ Area interessata da soliflusso
- ▲ Frane
- ▲ Scarpate
- Corsi d'acqua

Eni s.p.a
Distretto Meridionale

Progetto
Messa in produzione del Pozzo Pergola 1, realizzazione dell'Area Innesso 3 e posa delle condotte interrate di collegamento

Oggetto
**Relazione geologica
Vincolo idrogeologico**



Tavola
Carta geomorfologica

	doc n. AMB_ME_04_82	SCALA
	Allegato 04 - 1 di 2	1:10.000


00	Ottobre 2023	Emissione	Proger S.p.A.	Eni S.p.A.	Eni S.p.A.
REV	DATA	DESCRIZIONE	PREPARATO	VERIFICATO	APPROVATO

0 125 250 500 m

Spatial Reference
Name: WGS 1984 UTM Zone 33N
Datum: WGS 1984

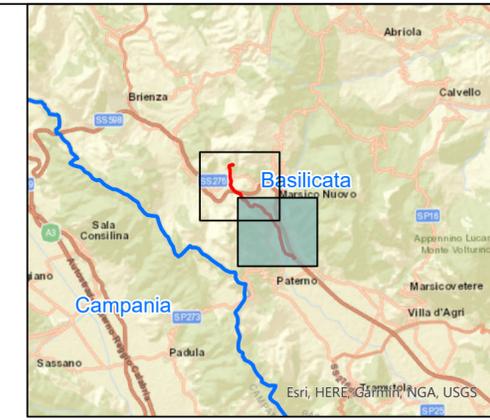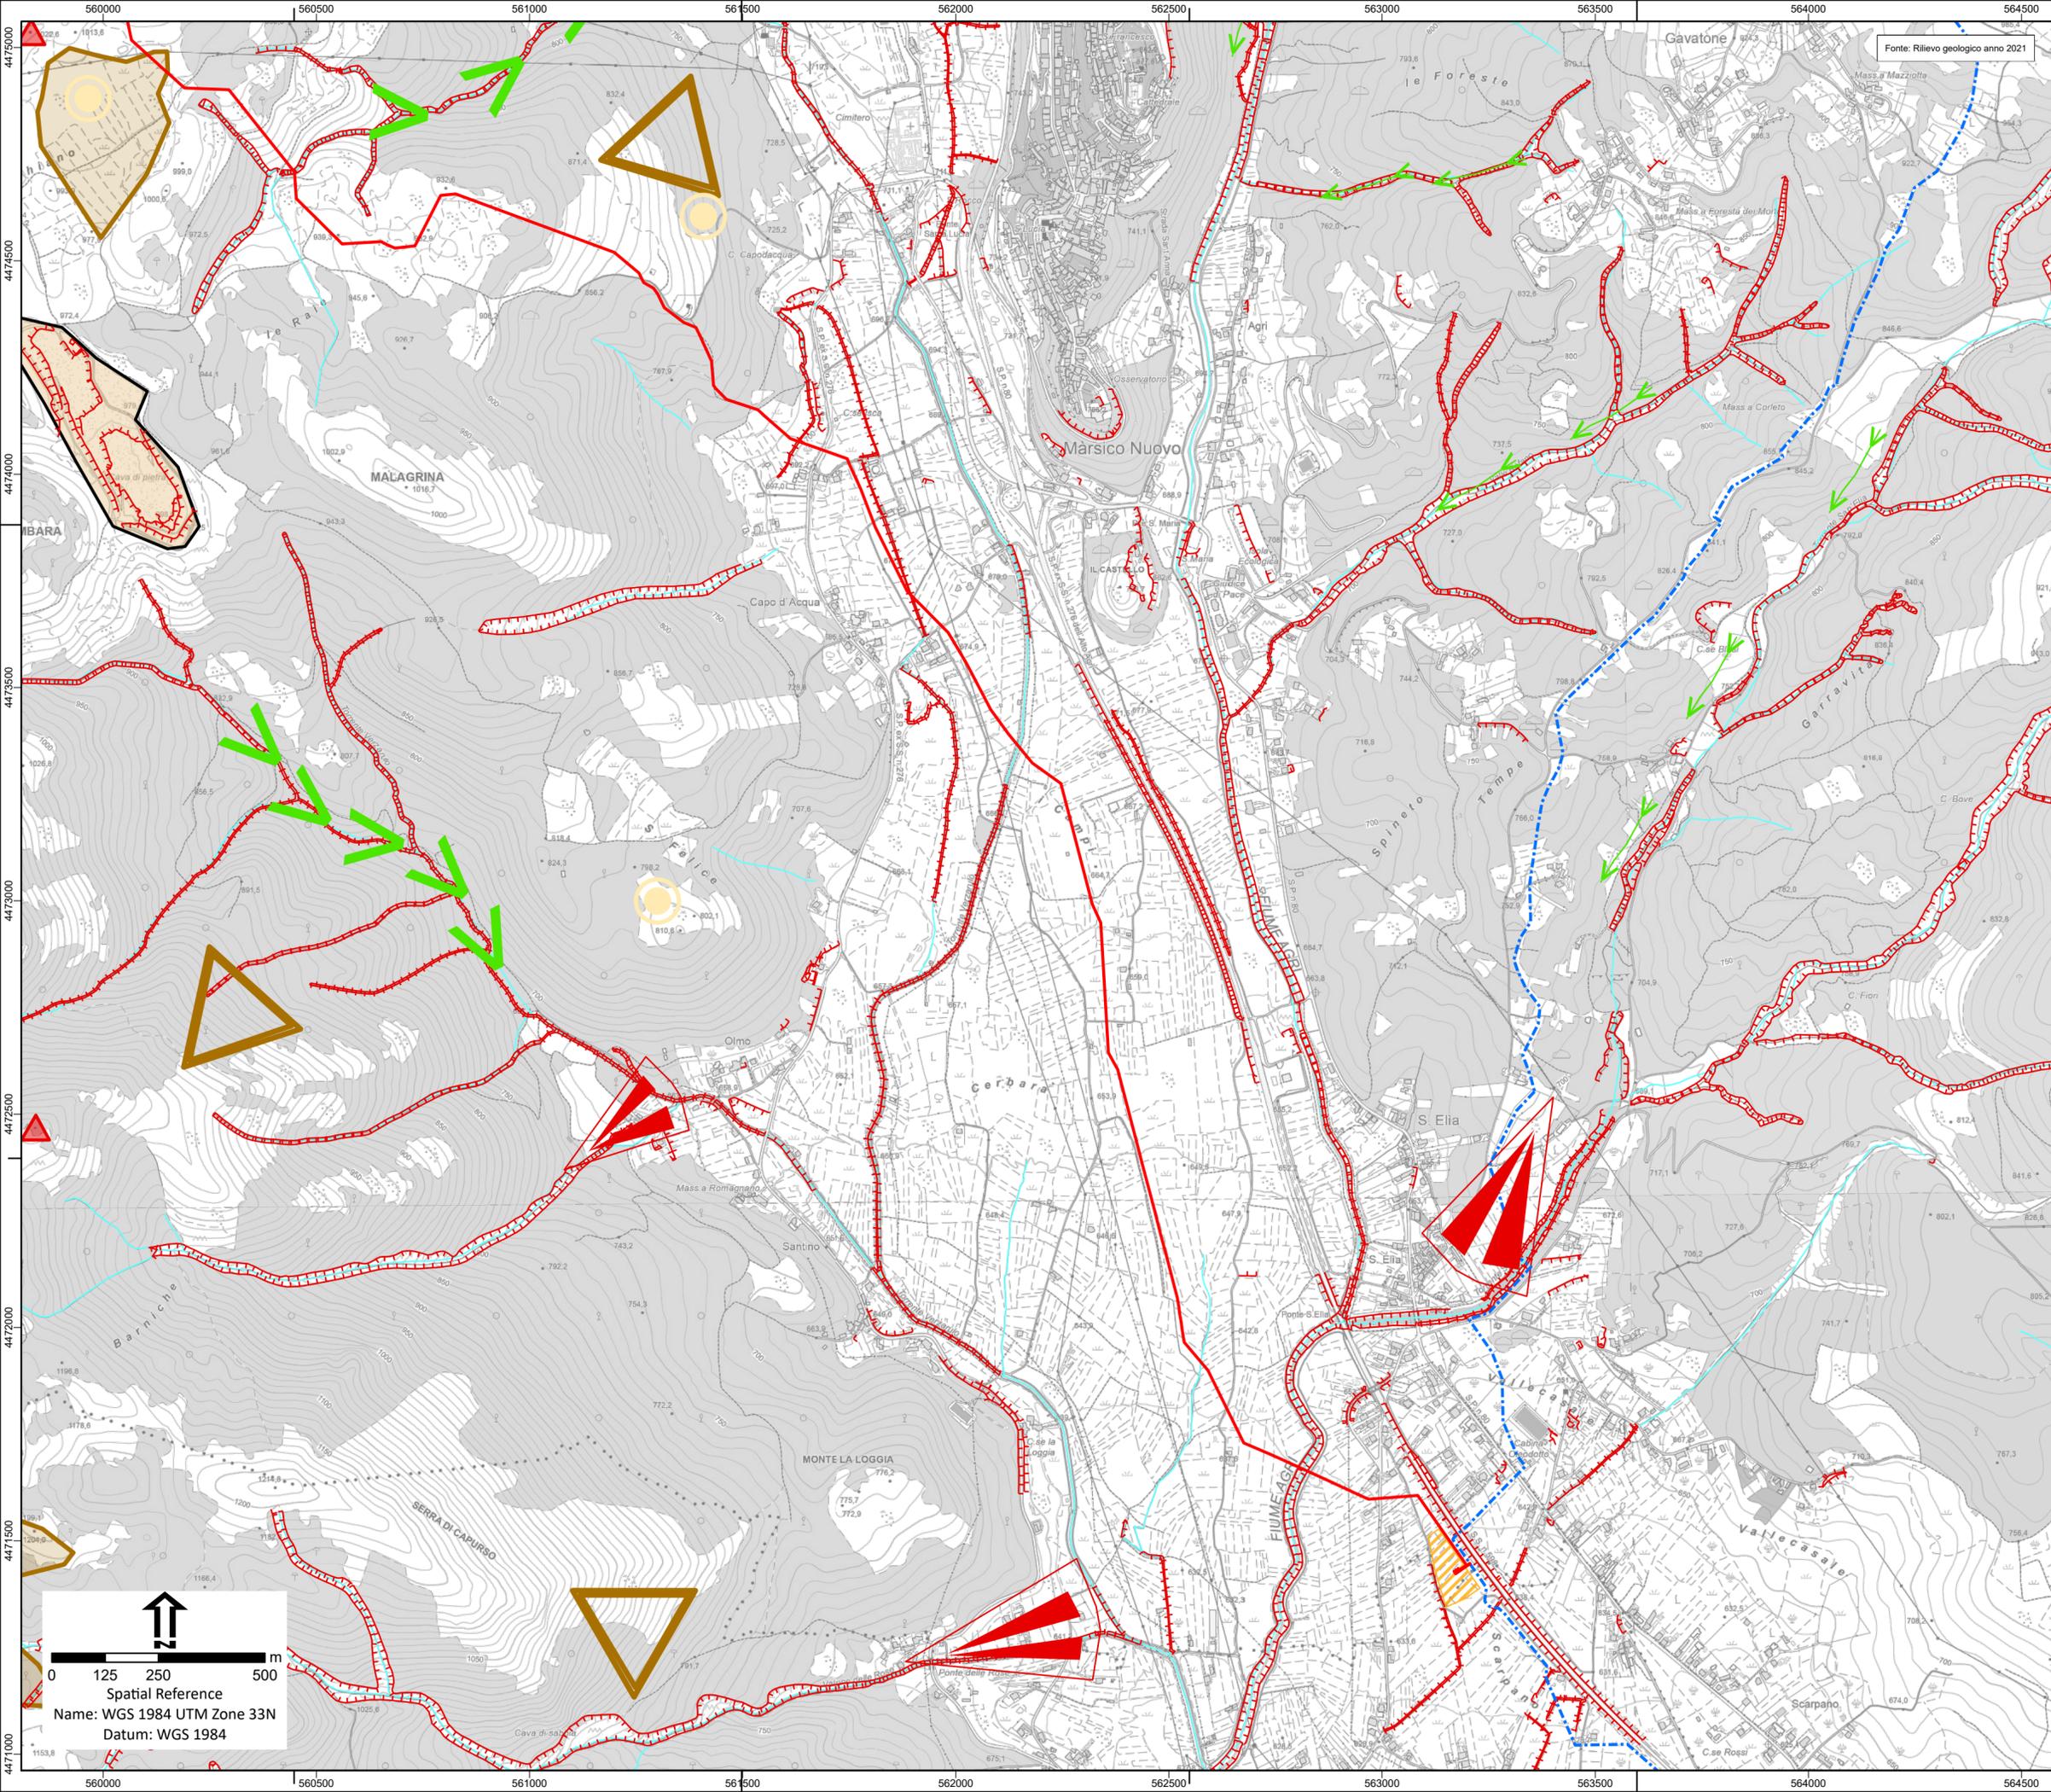

- Legenda**
- Tracciati in Progetto
 - Tracciati Esistenti
 - Aree Impianti**
 - Area Innesto 3 di progetto
 - Area Pozzo Pergola 1 esistente
 - Area Pozzo Pergola 1 allargamento
 - Relitto di superfici di spianamento
 - Facce versanti a forma triangolare
 - Sella
 - Area di cava
 - Doline di dissoluzione
 - Pianura carsica
 - Inghiottitoi
 - Forra
 - Vallecola a V
 - Vallecola a bicchiere
 - Alveo erosivo
 - ▲ Cime
 - ▲ Conoide detritica
 - ~ Area interessata da soliflusso
 - ~ Frane
 - Scarpate
 - Corsi d'acqua

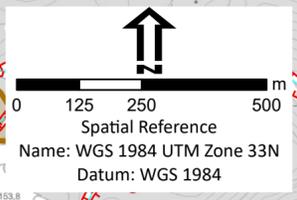

Eni s.p.a Distretto Meridionale				
Progetto				
Messa in produzione del Pozzo Pergola 1, realizzazione dell'Area Innesto 3 e posa delle condotte interrate di collegamento				
Oggetto				
Relazione geologica Vincolo idrogeologico				
Tavola				
Carta geomorfologica				
PROGER		doc n. AMB_ME_04_82 Allegato 04 - 2 di 2	SCALA 1:10.000	
00	00	00	00	00
REV	DATA	DESCRIZIONE	PREPARATO	VERIFICATO APPROVATO