


Fonte: Autorità di Bacino Distrettuale dell'Appennino Meridionale
 * File vettoriali di piano - <http://www.adb.basilicata.it/act/p/rischio/piano2017/vigente.asp>
 ** File vettoriali di piano - <http://www.distrettoappenninomeridionale.it/index.php/elaborati-di-piano-menu/ex-adb-interregionale-sele-menu/pai-ri-schio-frana>

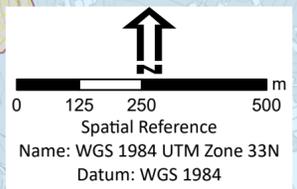


Legenda

- Tracciato Progetto
- - - Tracciati Esistenti
- Aree Impianti**
- ▨ Area Innesto 3 di progetto
- ▨ Area Pozzo Pergola 1 esistente
- ▨ Area Pozzo Pergola 1 allargamento
- Limiti amministrativi**
- - - Limiti Comunali
- AdB Basilicata**
- Rischio frana ***
- ▨ R4 - Rischio molto elevato
- ▨ R3 - Rischio elevato
- ▨ R2 - Rischio medio
- ▨ R1 - Rischio moderato
- Aree soggette a rischio alluvione ***
- ▨ Aree a rischio inondazione Tr = 30 anni
- ▨ Aree a rischio inondazione Tr = 200 anni
- ▨ Aree a rischio inondazione Tr = 500 anni
- AdB Campania**
- Rischio da Frana ****
- ▨ Rutr1, Rischio potenziale gravante su UTR soggette a pericolosità potenziale Putr_2, con esposizione a un danno moderato, nonché su UTR soggette a pericolosità potenziale Putr_1, con esposizione a un danno moderato o medio
- ▨ Rutr2, Rischio potenziale gravante su UTR a Putr_4, esposte a danno moderato, su UTR a Putr_3, esposte a danno moderato o medio, su UTR a Putr_2, esposte a danno medio o elevato ed infine su UTR a Putr_1, esposte a danno elevato o altissimo
- ▨ Rutr4, Rischio potenziale gravante su UTR soggette a pericolosità potenziale Putr_4, con esposizione a un danno elevato o altissimo, nonché su UTR soggette a pericolosità potenziale Putr_3, con esposizione a un danno altissimo
- ▨ Rutr5, Rischio potenziale gravante sulle UTR soggette a pericolosità potenziale Putr_5, da approfondire attraverso uno studio geologico di dettaglio



 Eni s.p.a Distretto Meridionale				
Progetto				
Messa in produzione del Pozzo Pergola 1, realizzazione dell'Area Innesto 3 e posa delle condotte interrate di collegamento				
Oggetto				
Relazione geologica Vincolo idrogeologico				
Tavola				
Carta dei vincoli delle autorità di bacino				
 PROGER		doc n. AMB_ME_04_82 Allegato 05 - 1 di 2	SCALA 1:10.000	
00	00	00	00	00
REV	DATA	DESCRIZIONE	PREPARATO	VERIFICATO APPROVATO

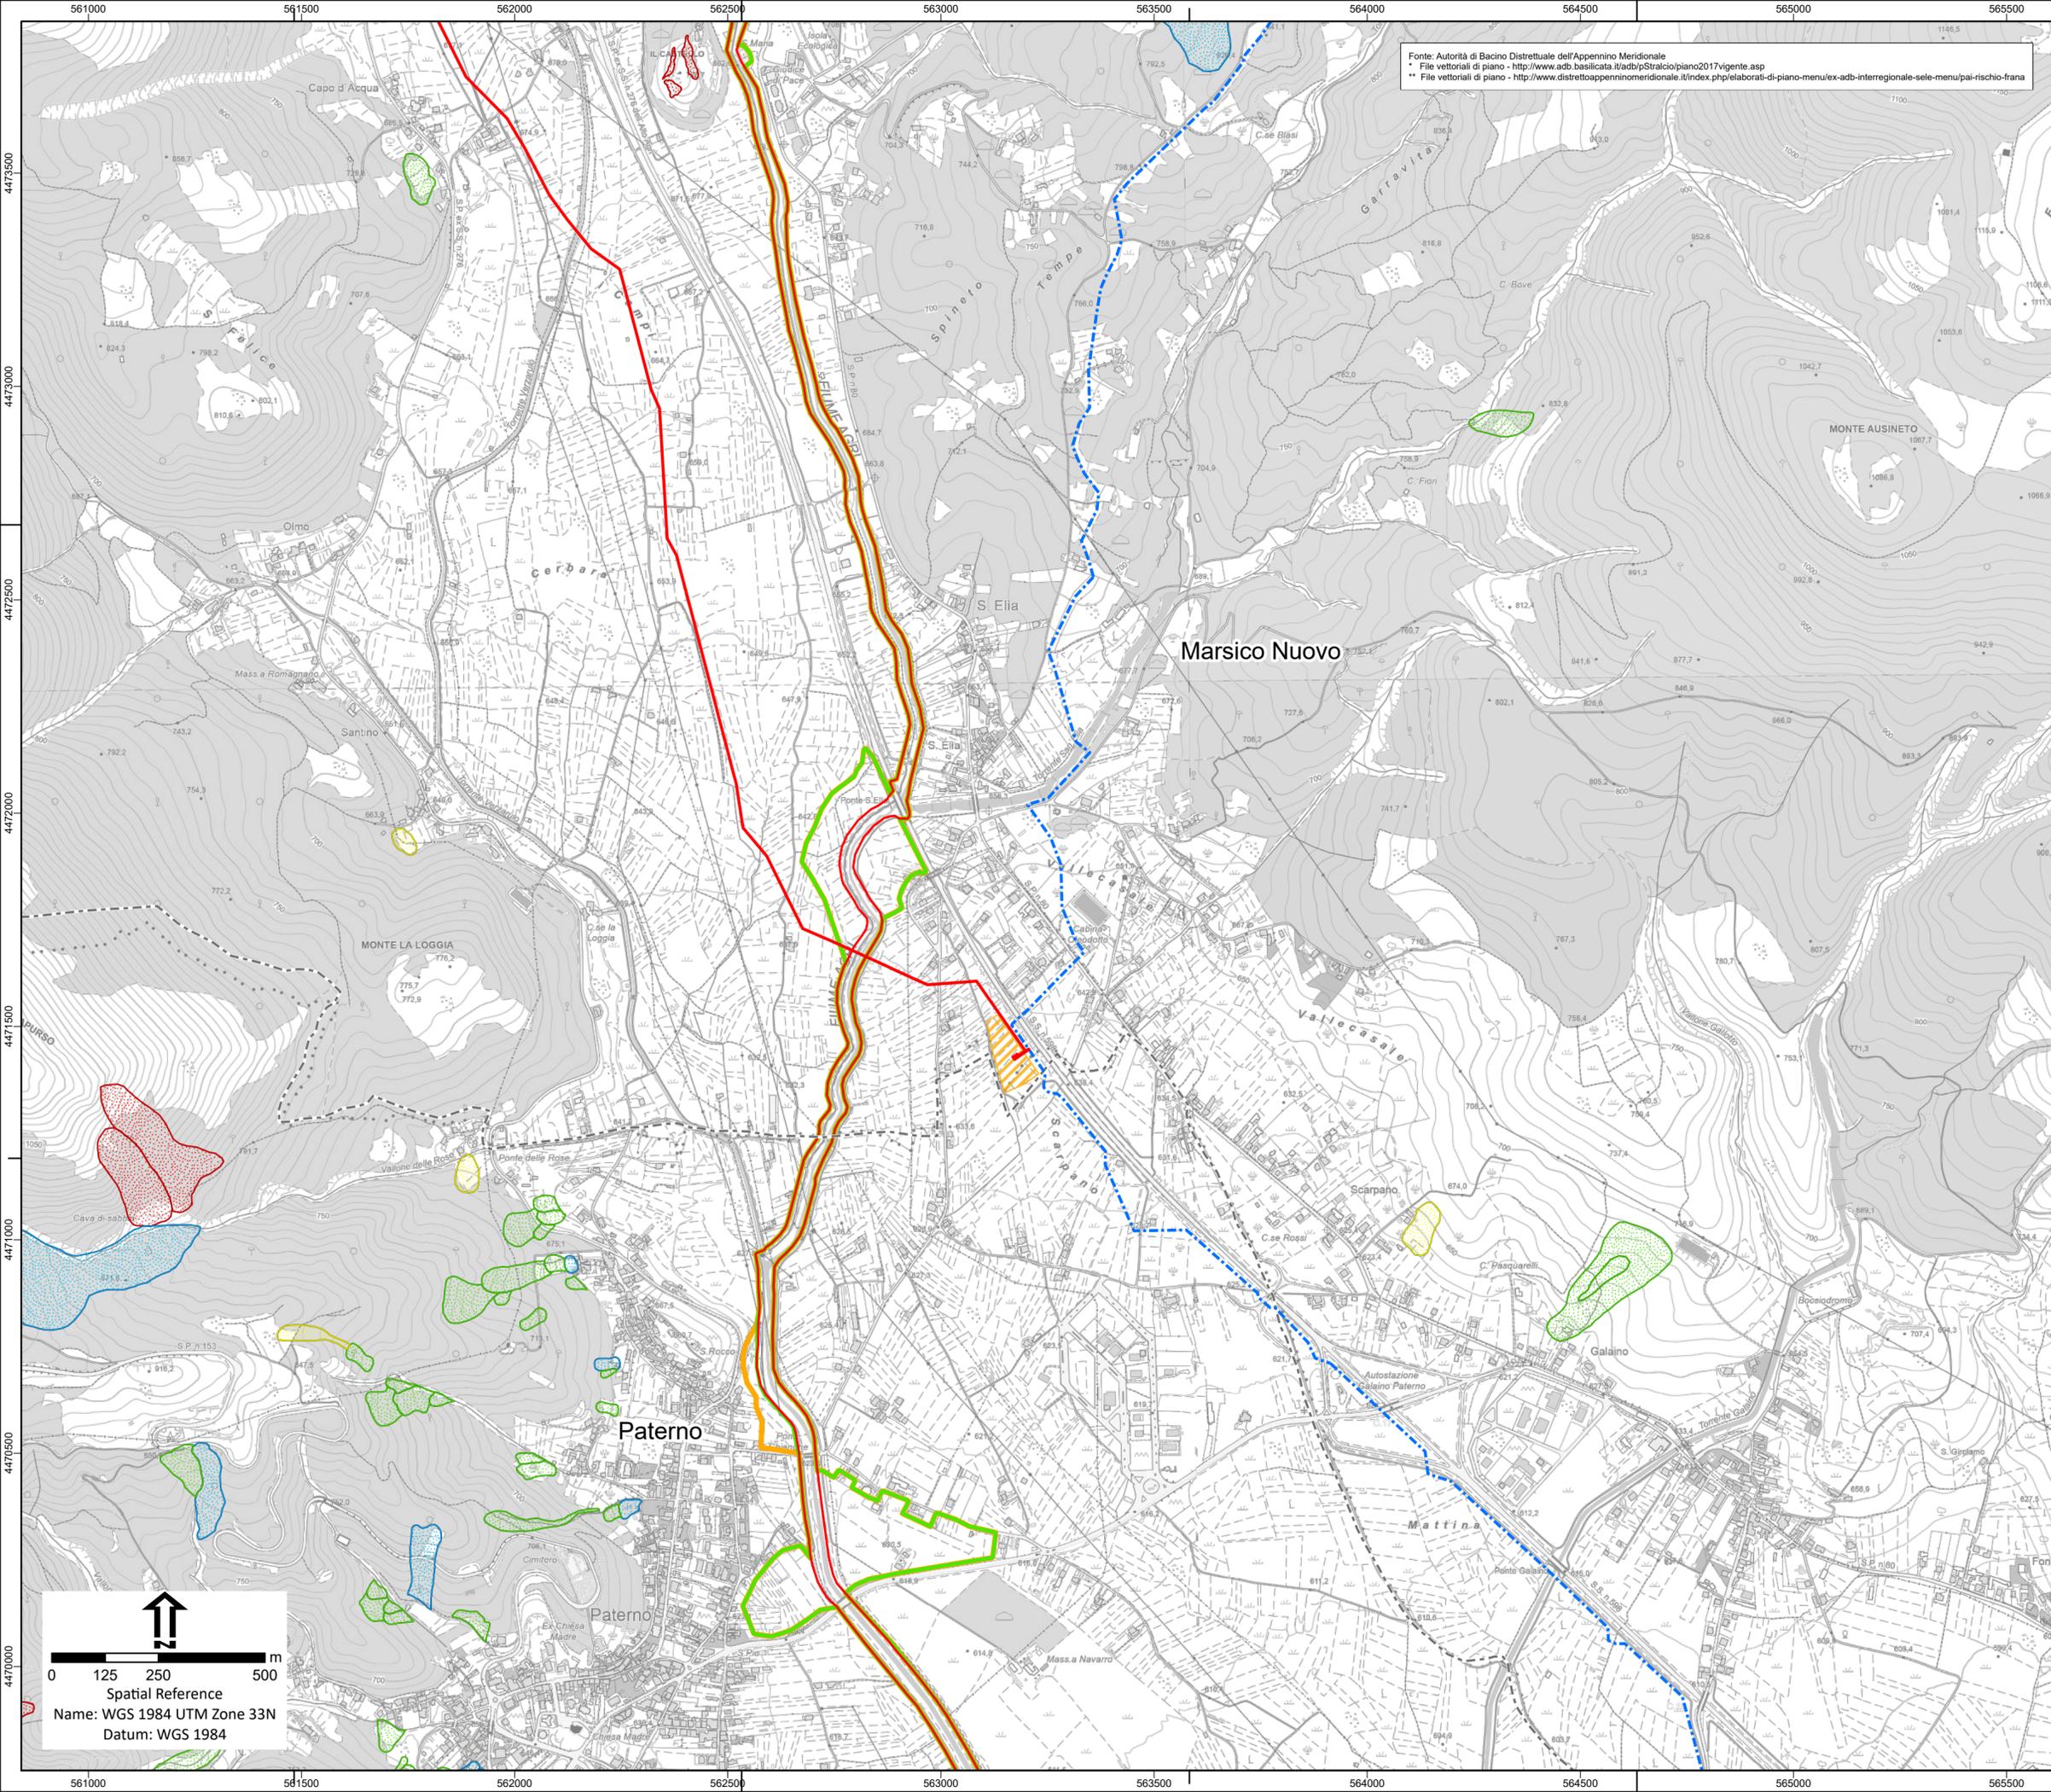


Fonte: Autorità di Bacino Distrettuale dell'Appennino Meridionale
 * File vettoriali di piano - <http://www.adb.basilicata.it/act/pStralicio/piano2017/vigente.asp>
 ** File vettoriali di piano - <http://www.distrettoappenninomeridionale.it/index.php/elaborati-di-piano-menu/ex-adb-interregionale-sele-menu/pai-rischio-frana>



Legenda

- Tracciato Progetto
- - - Tracciati Esistenti
- Area Innesso 3 di progetto
- Area Pozzo Pergola 1 esistente
- Area Pozzo Pergola 1 allargamento
- Limiti amministrativi**
- Limiti Comunali
- AdB Basilicata**
- Rischio frana ***
- R4 - Rischio molto elevato
- R3 - Rischio elevato
- R2 - Rischio medio
- R1 - Rischio moderato
- Aree soggette a rischio alluvione ***
- Aree a rischio inondazione Tr = 30 anni
- Aree a rischio inondazione Tr = 200 anni
- Aree a rischio inondazione Tr = 500 anni

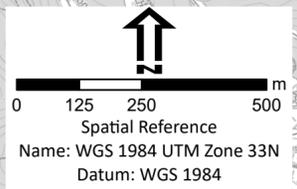

Eni s.p.a
Distretto Meridionale

Progetto
Messa in produzione del Pozzo Pergola 1, realizzazione dell'Area Innesso 3 e posa delle condotte interrate di collegamento

Oggetto
**Relazione geologica
 Vincolo idrogeologico**

Tavola
Carta dei vincoli delle autorità di bacino

	doc n. AMB_ME_04_82	SCALA
	Allegato 05 - 2 di 2	1:10.000

00	Ottobre 2023	Emissione	Proger S.p.A.	Eni S.p.A.	Eni S.p.A.
REV	DATA	DESCRIZIONE	PREPARATO	VERIFICATO	APPROVATO