

**LEGENDA**


AUTOMATICO TRARRISER SYSTEM  
 DISPOSITIVO DI COMBUSTIONE AUTOMATICA

MA  
 NORMALMENTE APERTO  
 NC  
 NORMALMENTE CHIUSO

INTERRUTTORE  
 INTERRUTTORE AUTOMATICO  
 SEZIONATORE A VUOTO  
 SEZIONATORE SOTTO CARICO  
 CINTIATURE  
 RESISTORE  
 MOTORE  
 TRASFORMATORE MT/BT  
 CAVO

**NOTE**

1. LA PRATICA DA UTILIZZARE E' QUELLA RESA RESPONSABILE DA UNO DEI COLLABORATORI OPPORTUNAMENTE RESPONSABILI E AUTORIZZATI.  
 2. INTERRUTTORE DA RICONDUZIONE  
 3. I TRASFORMATORI TR-603A/B SARANNO INSTALLATI SUL TERRAZZO DEGASATORE 4

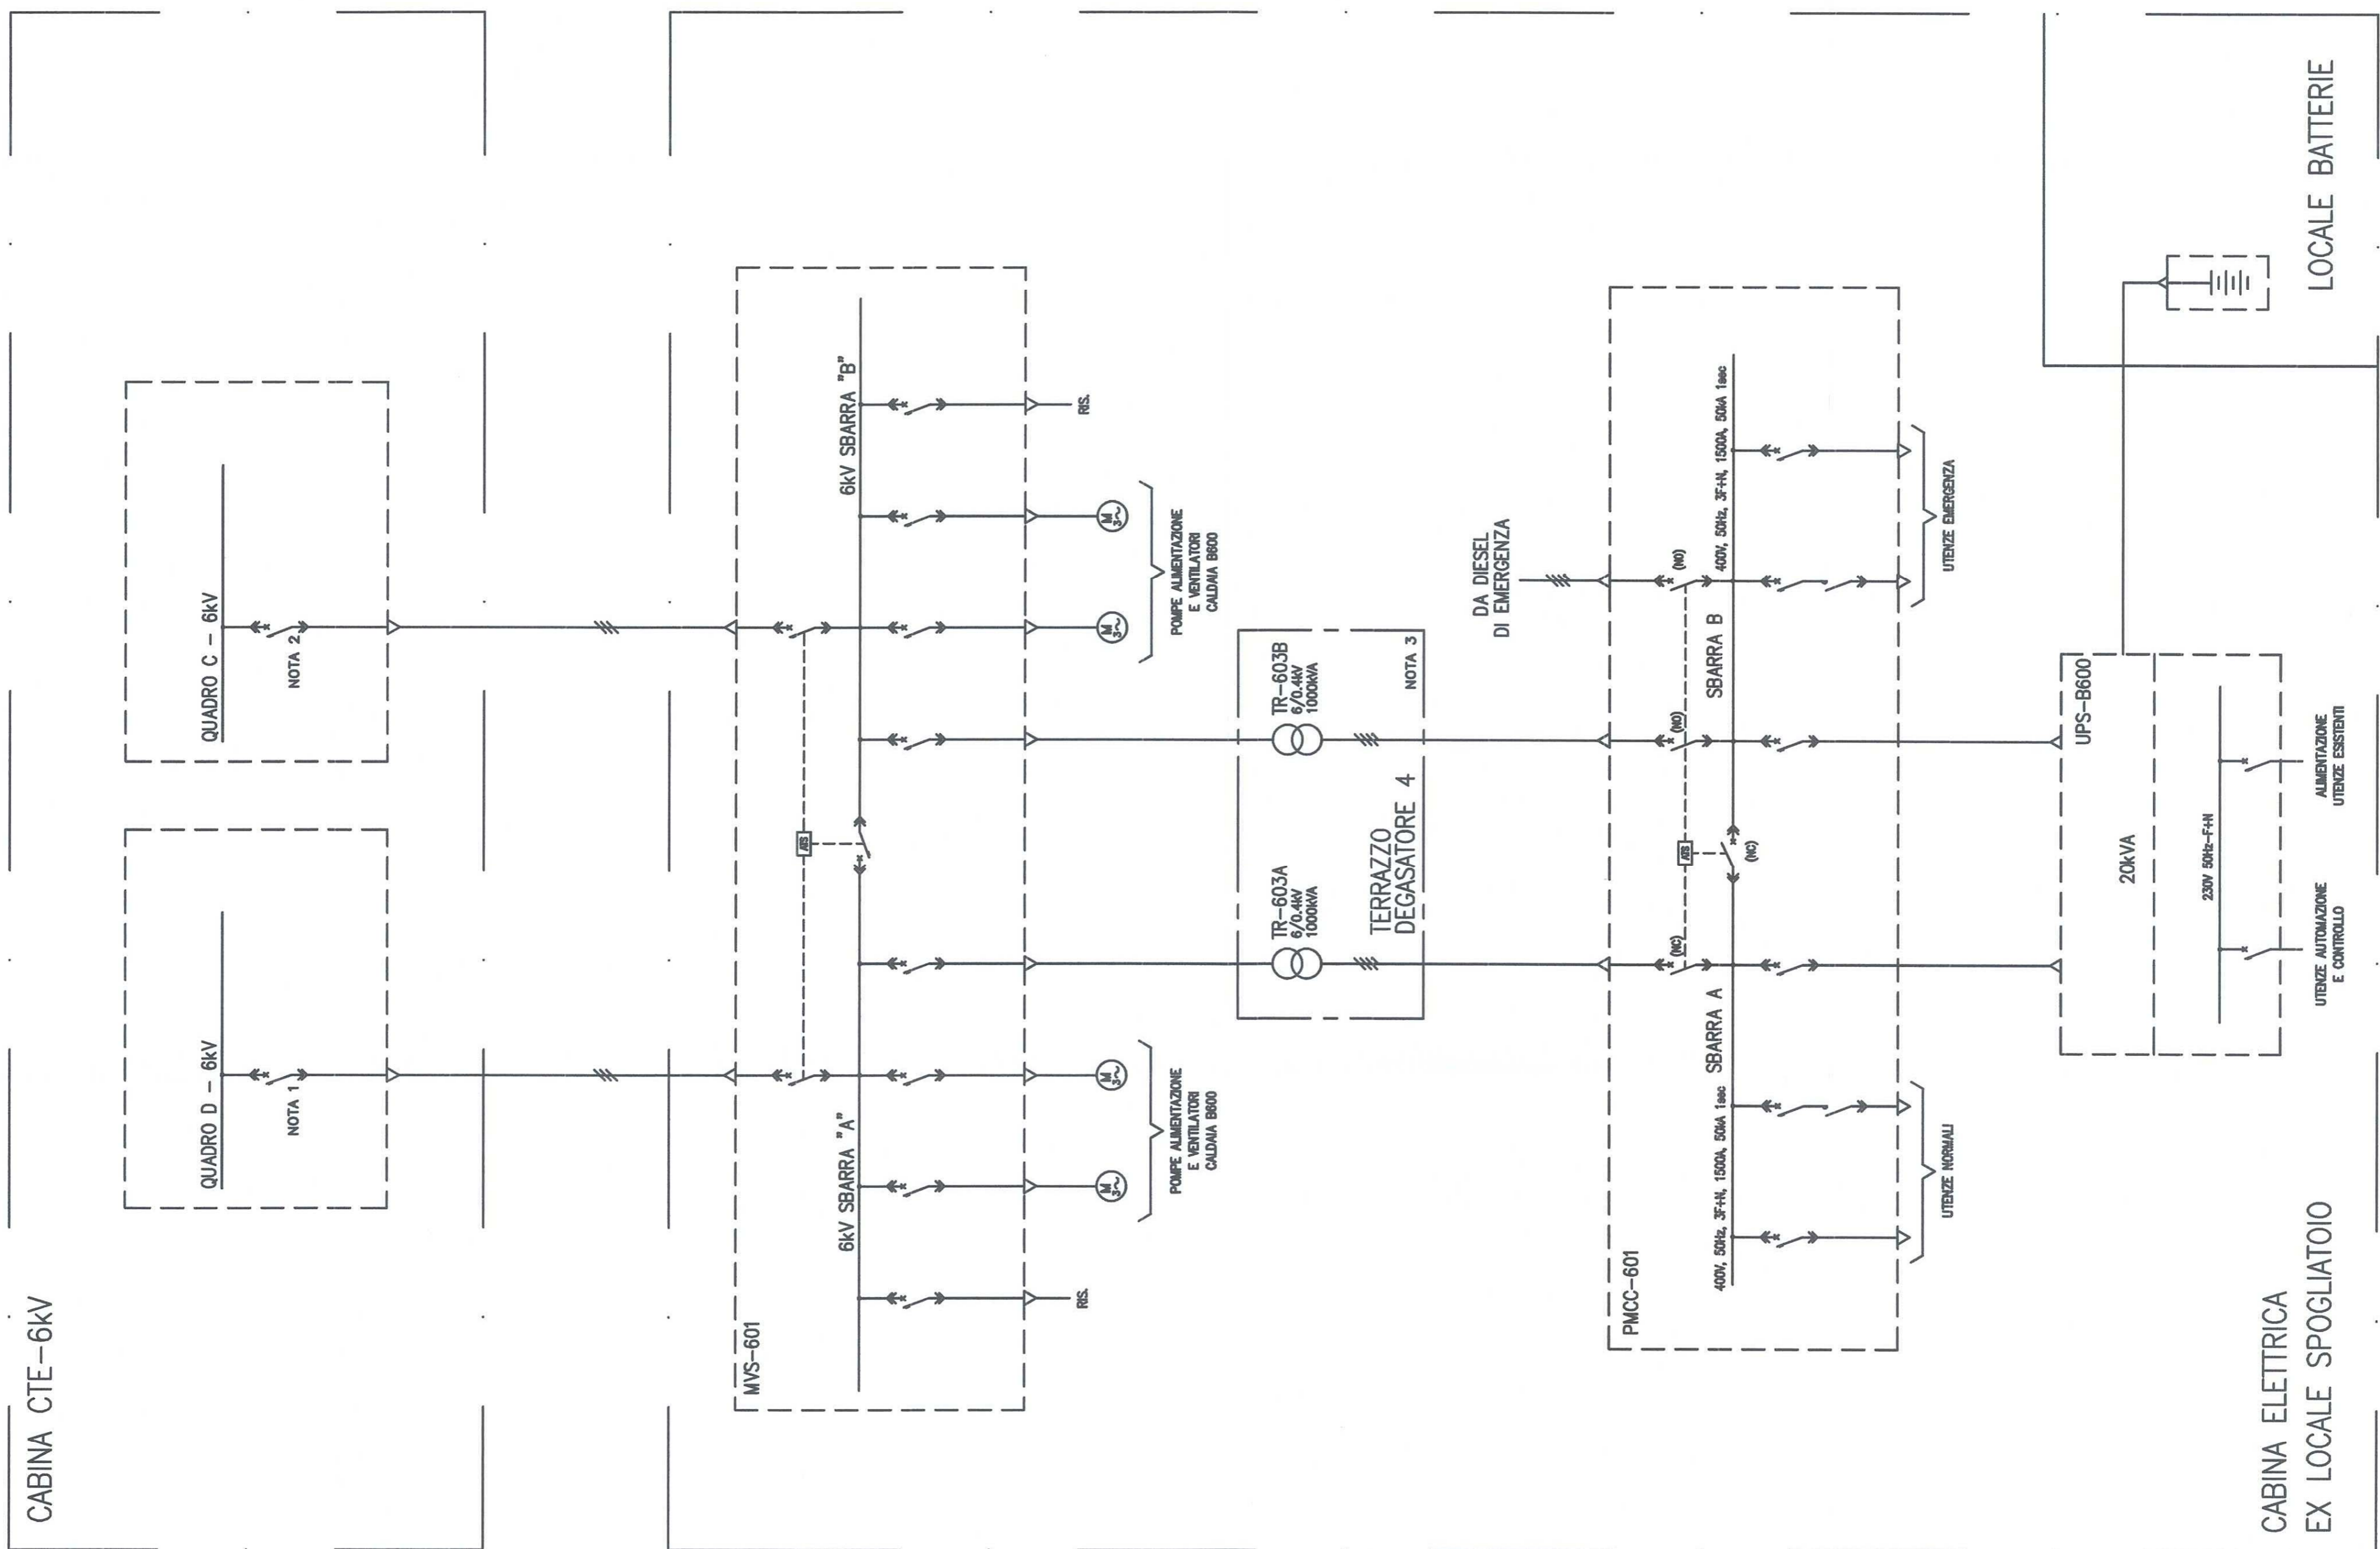

00	15-09-13	EMESSO PER PROGETTO PRELIMINARE	ELABORATO	VERIFICATO	APPROVATO
Revisione	DATA	DESCRIZIONE	L. SPAFFIDI	A. IOTTI	A. IOTTI
COMMESSA N° ES-SEDE-1201 ORDINE N° 4400040642 Dis. N° SE-1201/RA-EC-B-78003					
IMPIANTO: STABILIMENTO DI RAVENNA INSTALLAZIONE DELLA CALDAIA B 600 DI TAGLIA OTTIMIZZATA IN SOSTITUZIONE DELL'ESISTENTE B400					
SCHEMA ELETTRICO UNIFILARE					
COMMESSA N° 022629RA03 Dis. N° 00-EC-B-78003 SCALA: 1:1 Pg 1 di 1					