


OGGETTO DI RIFERIMENTO	
PLANIMETRIA INSTALLAZIONE NUOVA CALDAIA B600	SE-1201RA-GB-A-62031
PLANIMETRIA INSTALLAZIONE NUOVA STAZIONE GAS/ POMPE RINTEGRO ACQUA DEMI	SE-1201RA-GB-A-62032
PLANIMETRIA SALA TECNICA E SALA QUADRI ELETTRICI	SE-1201RA-GB-A-62034

POS.	DESCRIZIONE
(A)	AREA INSTALLAZIONE NUOVA CALDAIA B600
(B)	AREA NUOVA STAZIONE GAS
(C)	INSTALLAZIONE NUOVE POMPE DI RINTEGRO ACQUA DEMI
(D)	AREA SALA TECNICA E SALA QUADRI ELETTRICI

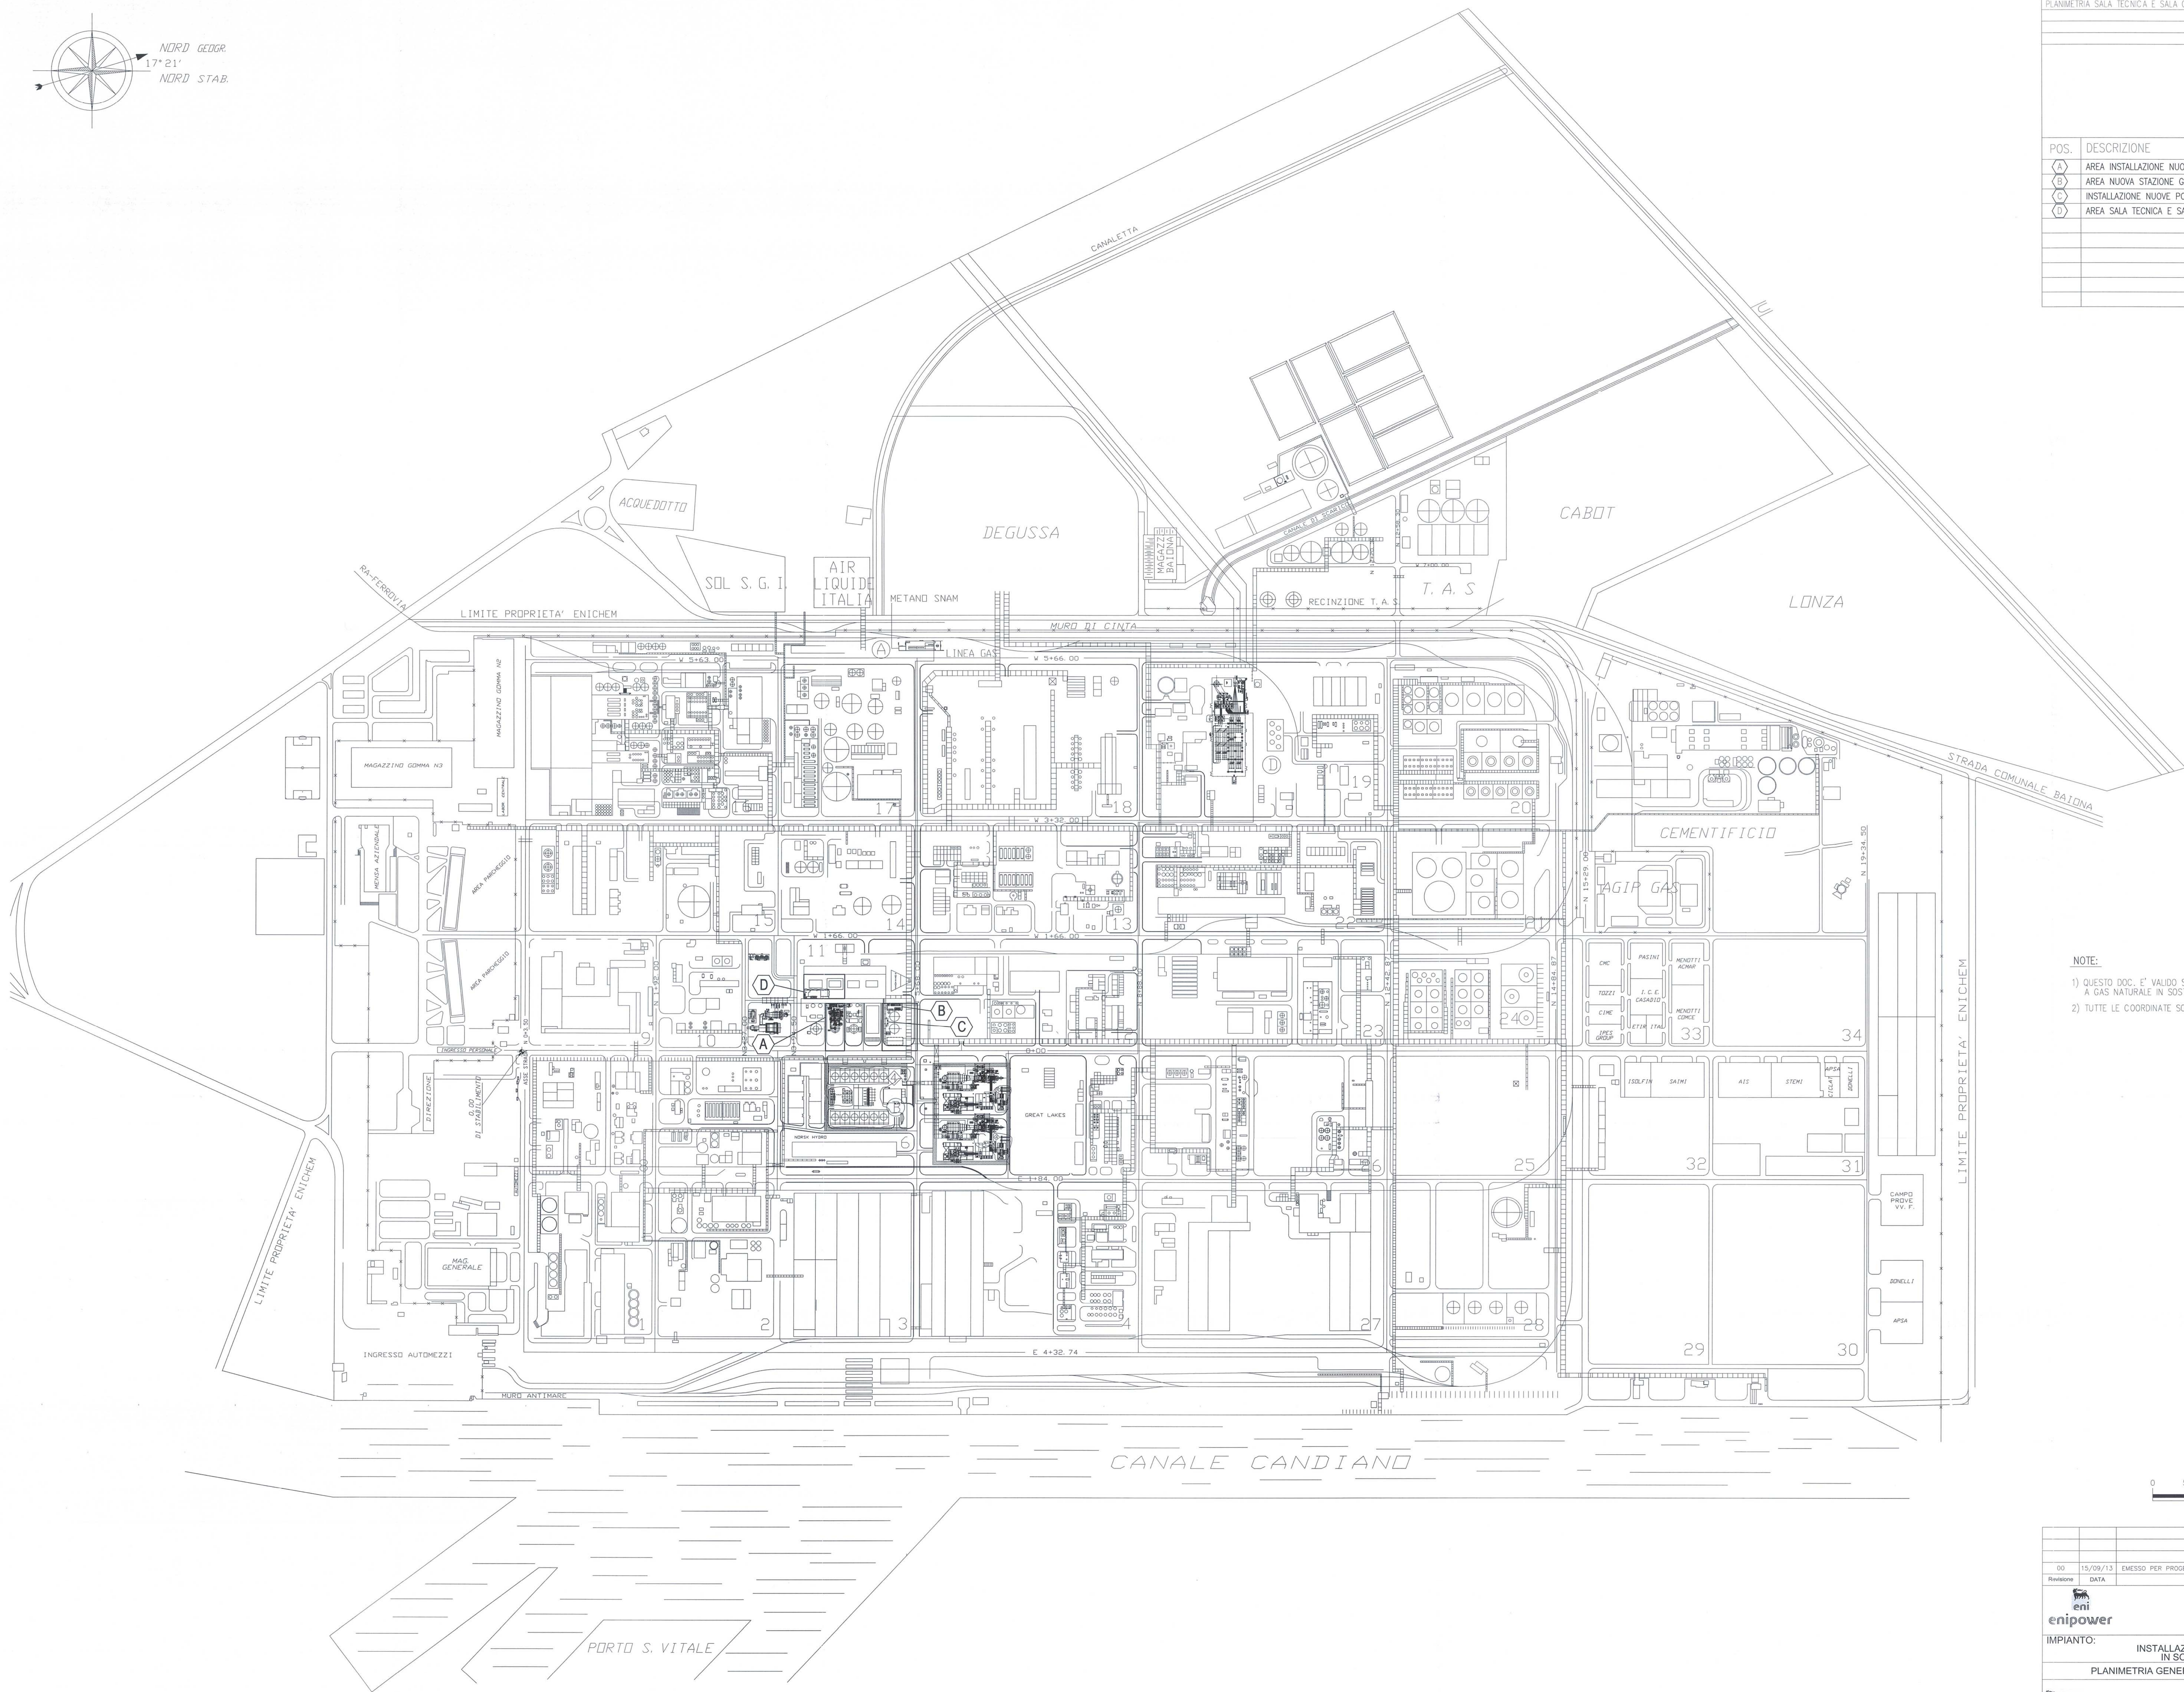

NOTE:
 1) QUESTO DOC. E' VALIDO SOLO PER IL PROGETTO "INSTALLAZIONE DI UNA CALDAIA A GAS NATURALE IN SOSTITUZIONE DELLA B400" DI ENI POWER.
 2) TUTTE LE COORDINATE SONO ESPRESSE IN METRI.



Rev.	DATA	DESCRIZIONE	PREPARATO	VERIFICATO	APPROVATO
00	15/09/13	EMESSO PER PROGETTO PRELIMINARE	PIACENTINI G.	GIACOMINI G.	OTTI A.

enipower

COMMESSA N° ES-SEDE-1201
 ORDINE N° 4400040642
 Dis. N° SE-1201RA-GB-A-62030

IMPIANTO: STABILIMENTO DI RAVENNA
 INSTALLAZIONE DELLA CALDAIA B 600 DI TAGLIA OTTIMIZZATA
 IN SOSTITUZIONE DELL'ESISTENTE B400
 PLANIMETRIA GENERALE DI STABILIMENTO-UBICAZIONE INTERVENTI

COMMESSA N° 022629RA03
 Dis. N°
 SCALA 1:3000 Fg. 1 di 1
 File: SE_1201RA_GB62030_00.dwg