



- LEGENDA**
- Viabilità esistente
  - Allargamento viabilità esistente
  - Viabilità di accesso alla piazzola - Nuovo tracciato
  - Allargamento viabilità di accesso alla piazzola - Nuovo tracciato
  - Rilevato piazzole
  - Scavo piazzole
  - Muri in terre armate piazzole
  - Gabionate piazzole

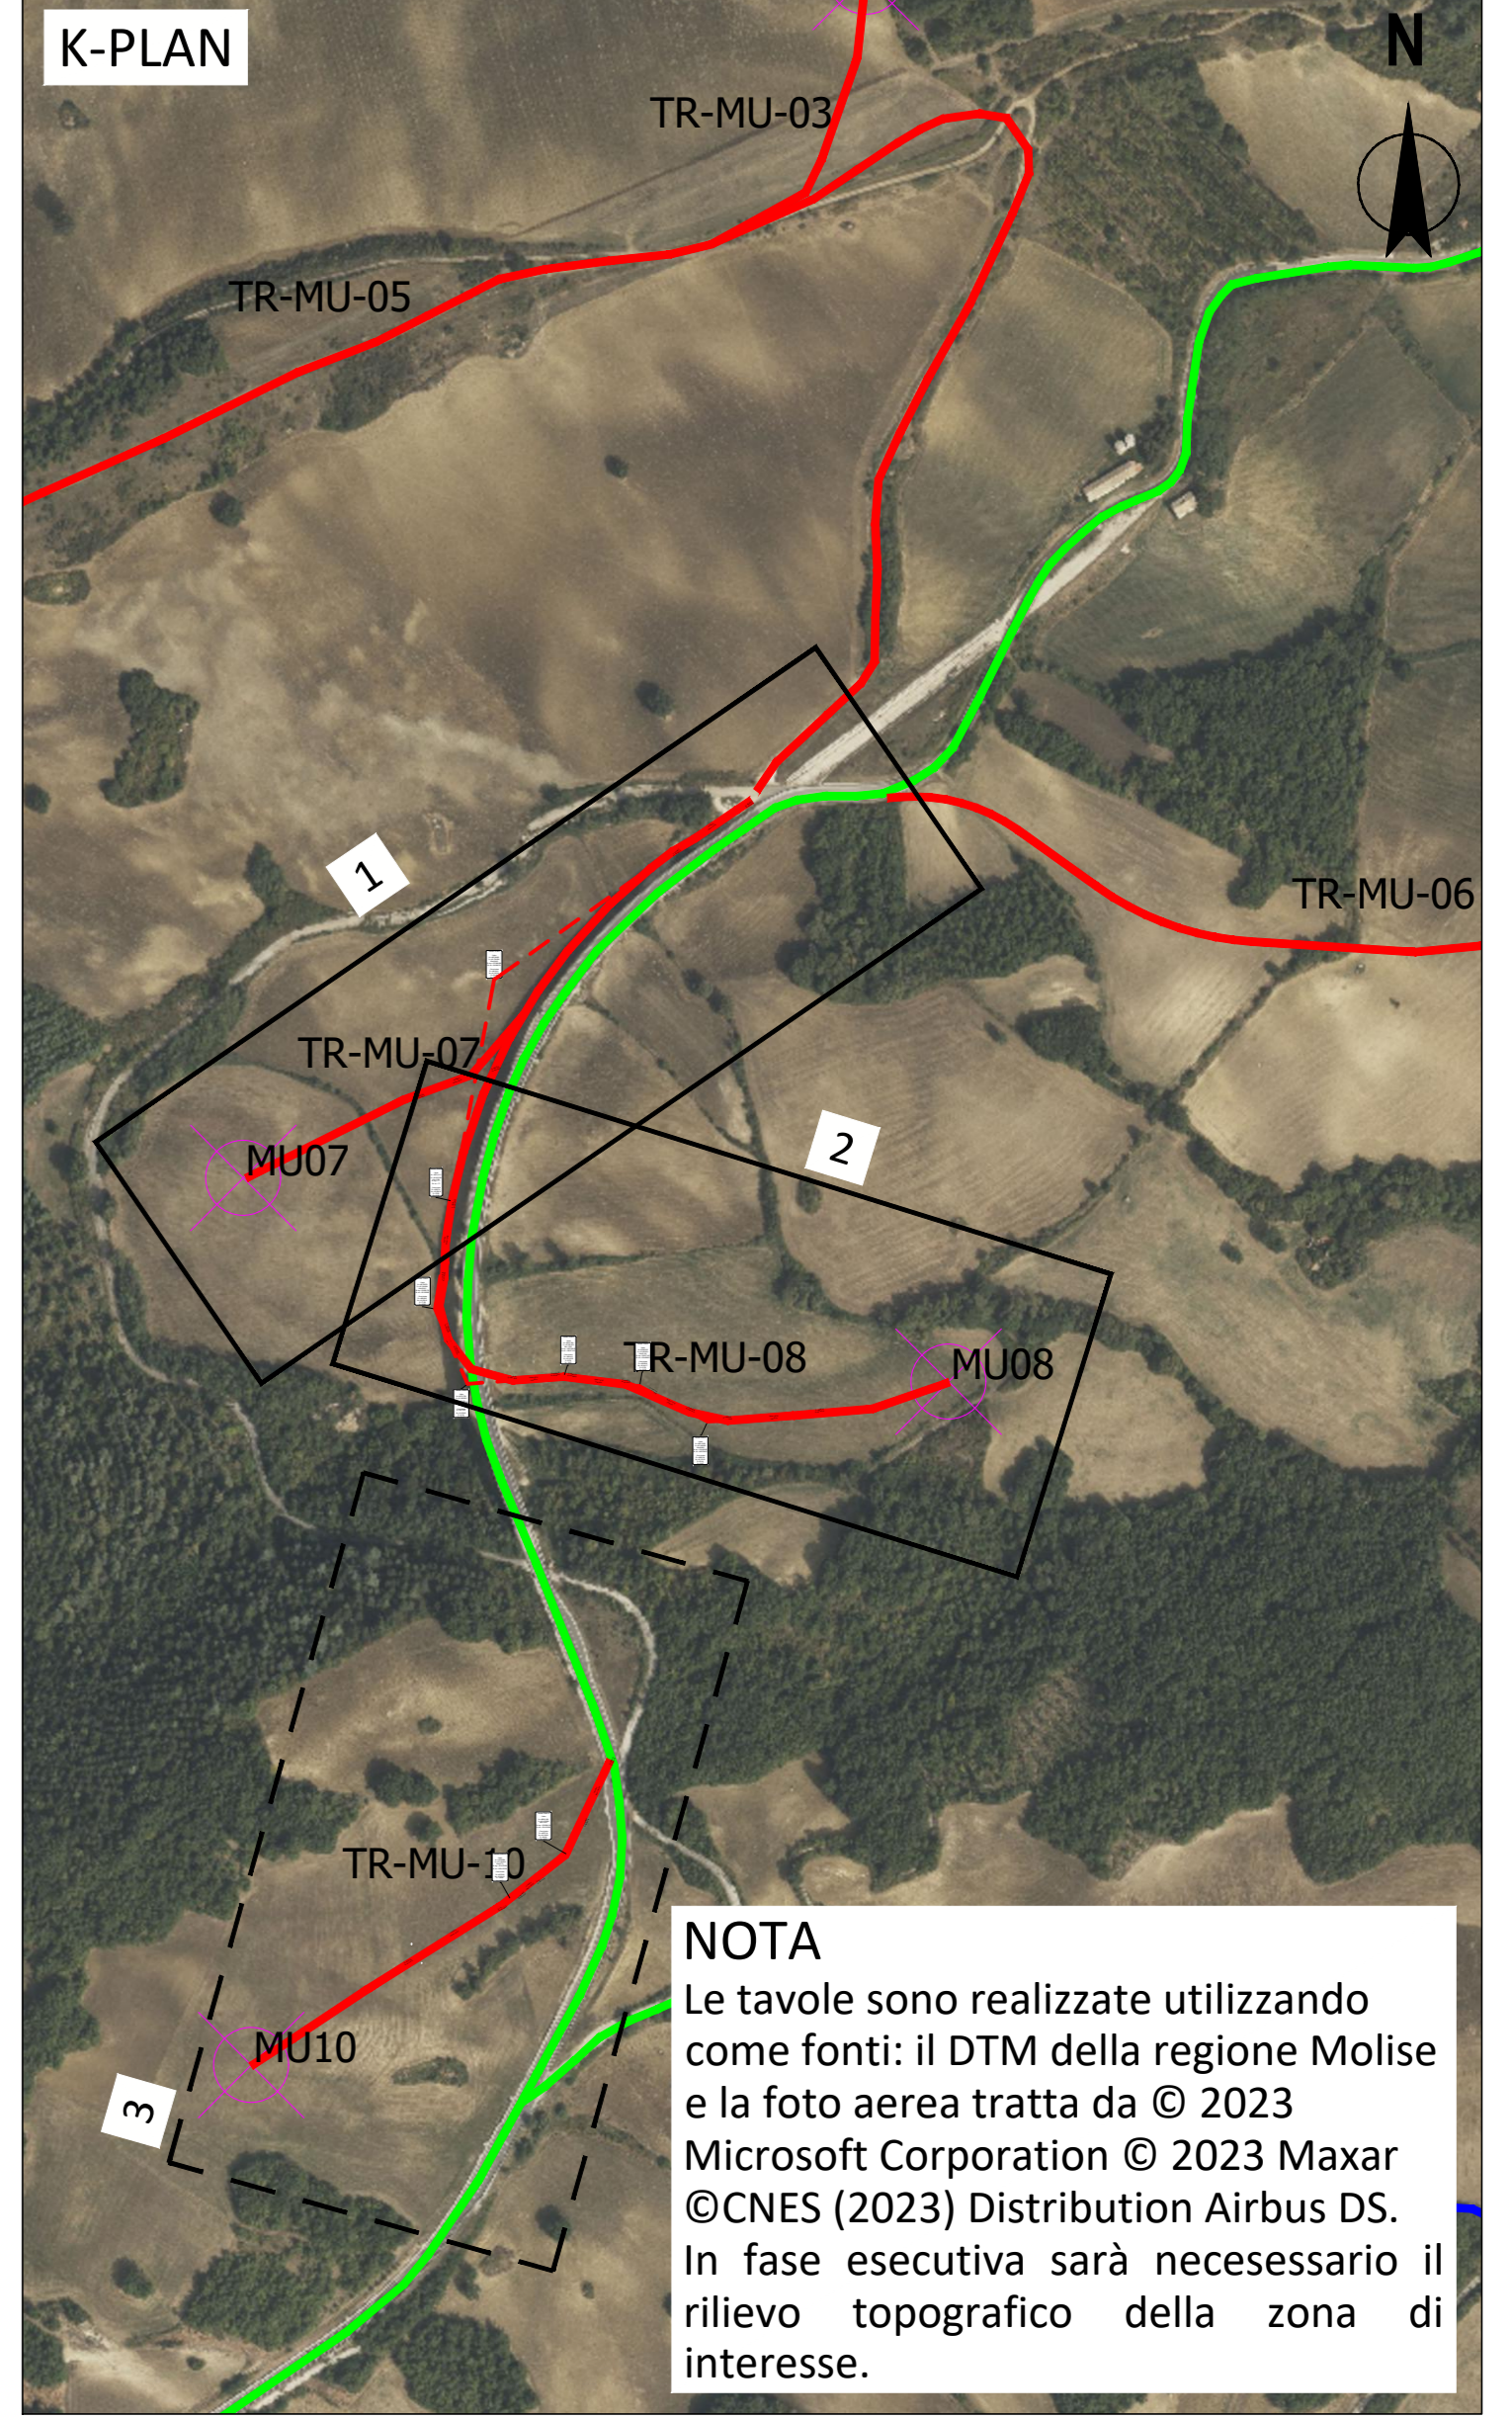

- Viabilità di nuova realizzazione
- Viabilità esistente da adeguare
- Viabilità principale non oggetto di intervento
- ⊗ Posizione pala eolica

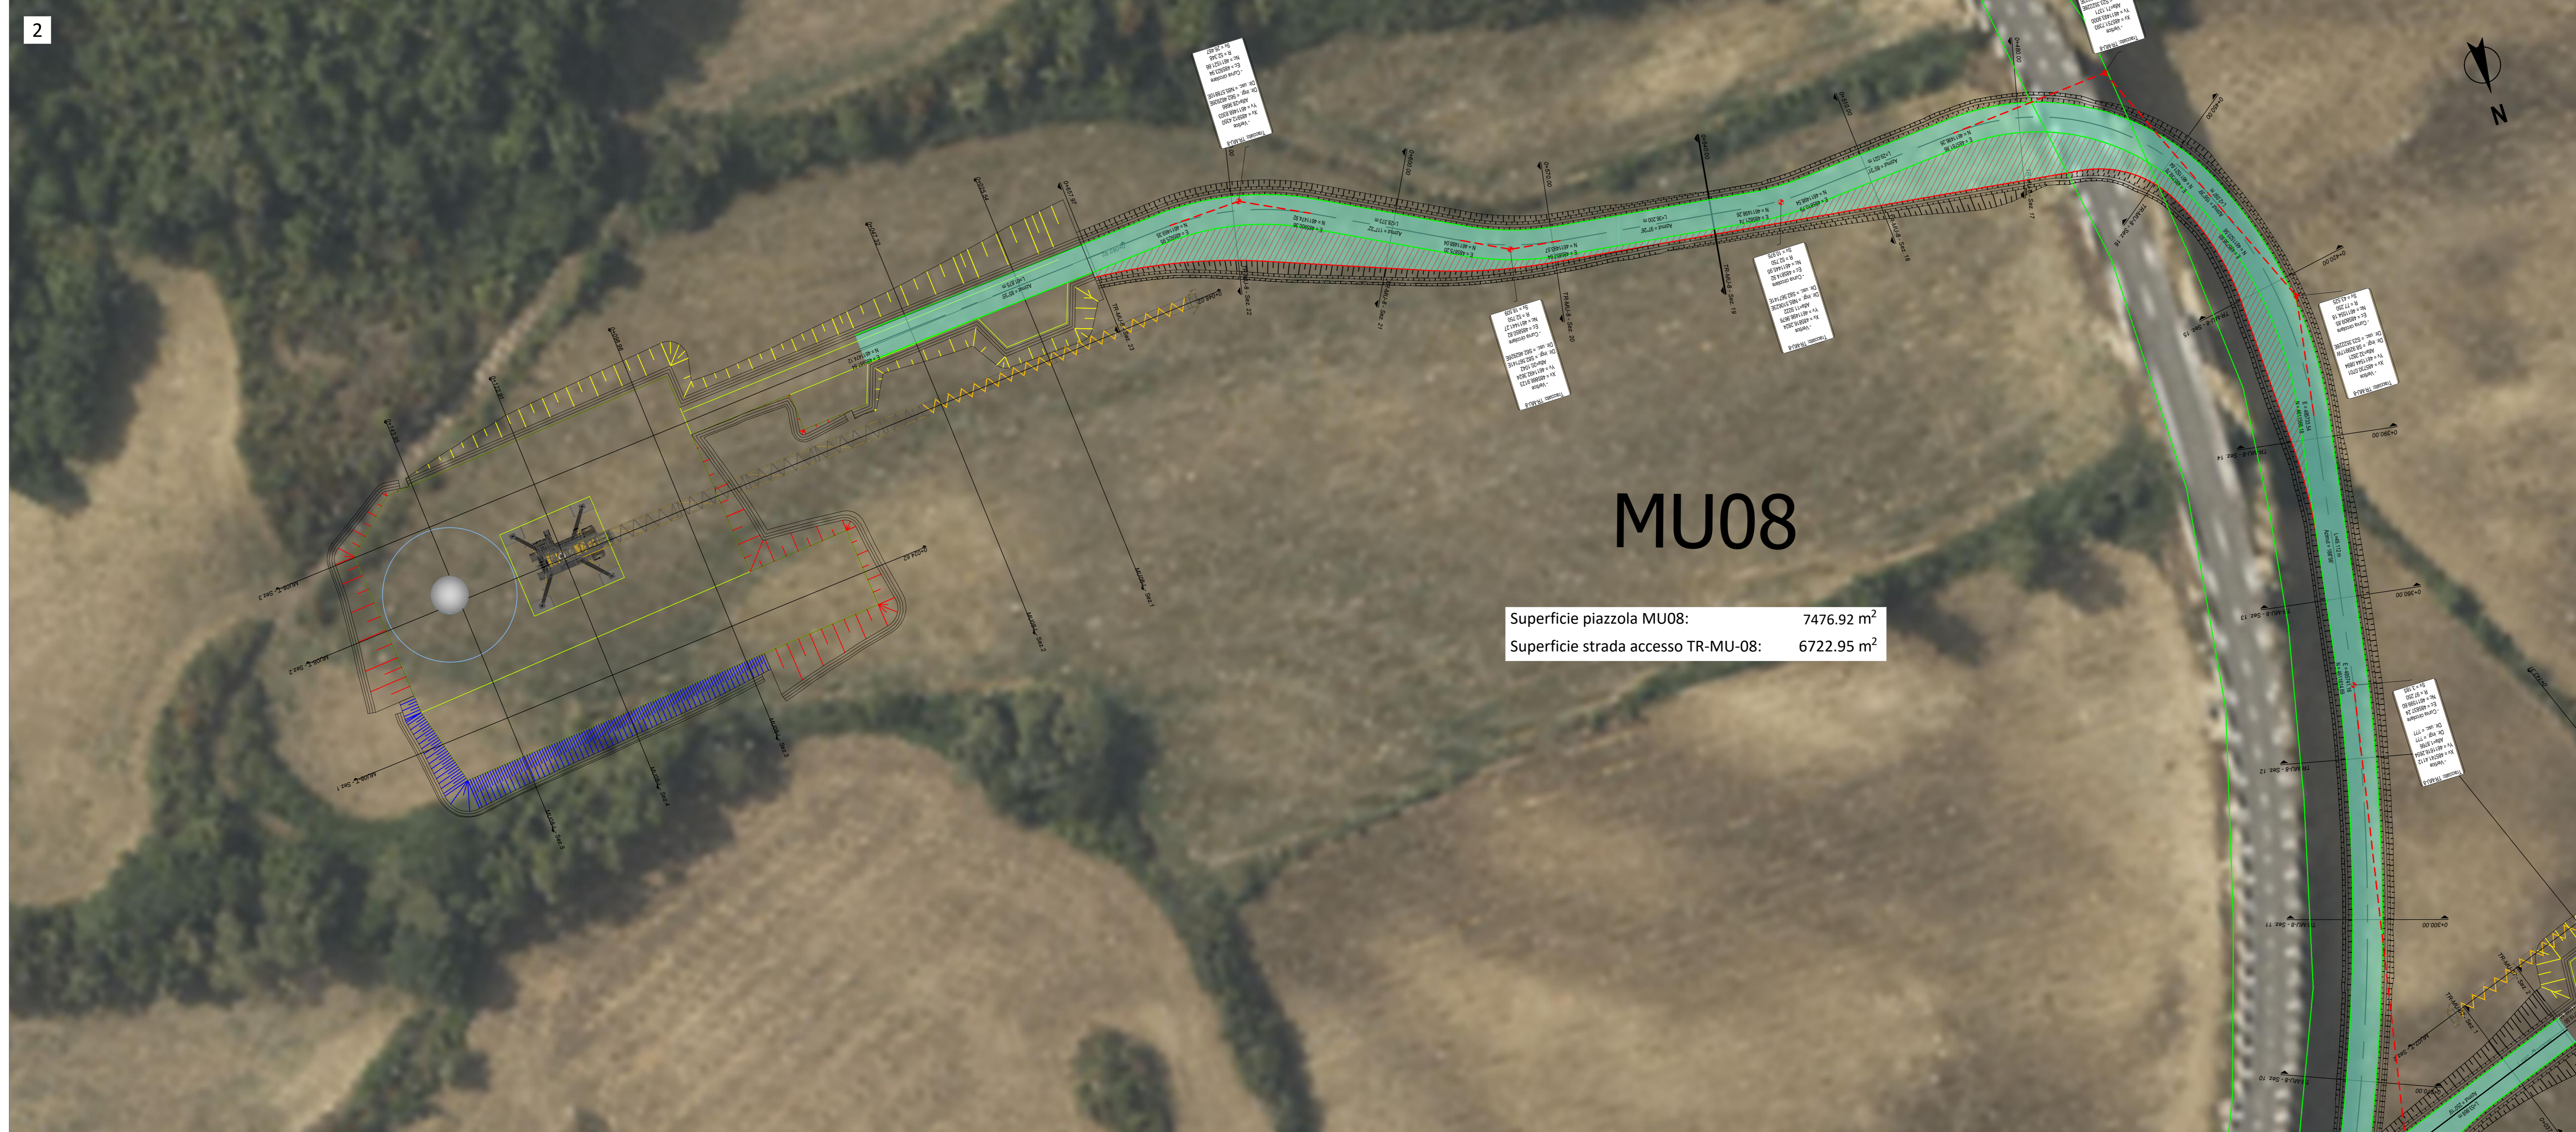


<b>MUSA EOLICA S.R.L.</b> LARGO GUIDO D'ONEGGIANI 7, 20123 MILANO C.F. 12339490968	
Progetto: <b>IMPianto EOLICO DENOMINATO "MUSA" DA 244,8 MW</b> Comuni di Monacilioni, Ripabottoni, Bonefro, Casacalenda (CB)	
Foglio: <b>MU07-08-10 - PLANIMETRIE</b>	n. Foglio: <b>R01_T10.4.A</b>
<small>È vietata la riproduzione di questo documento senza preventiva autorizzazione scritta della MONTANA SPA.</small>	



# MU10

Superficie piazzola MU10: 2311.92 m<sup>2</sup>  
 Superficie strada accesso TR-MU-10: 7342.88 m<sup>2</sup>

- LEGENDA**
- Viabilità esistente
  - Allargamento viabilità esistente
  - Viabilità di accesso alla piazzola - Nuovo tracciato
  - Allargamento viabilità di accesso alla piazzola - Nuovo tracciato
  - Rilevato piazzole
  - Scavo piazzole
  - Muri in terre armate piazzole
  - Gabbionate piazzole

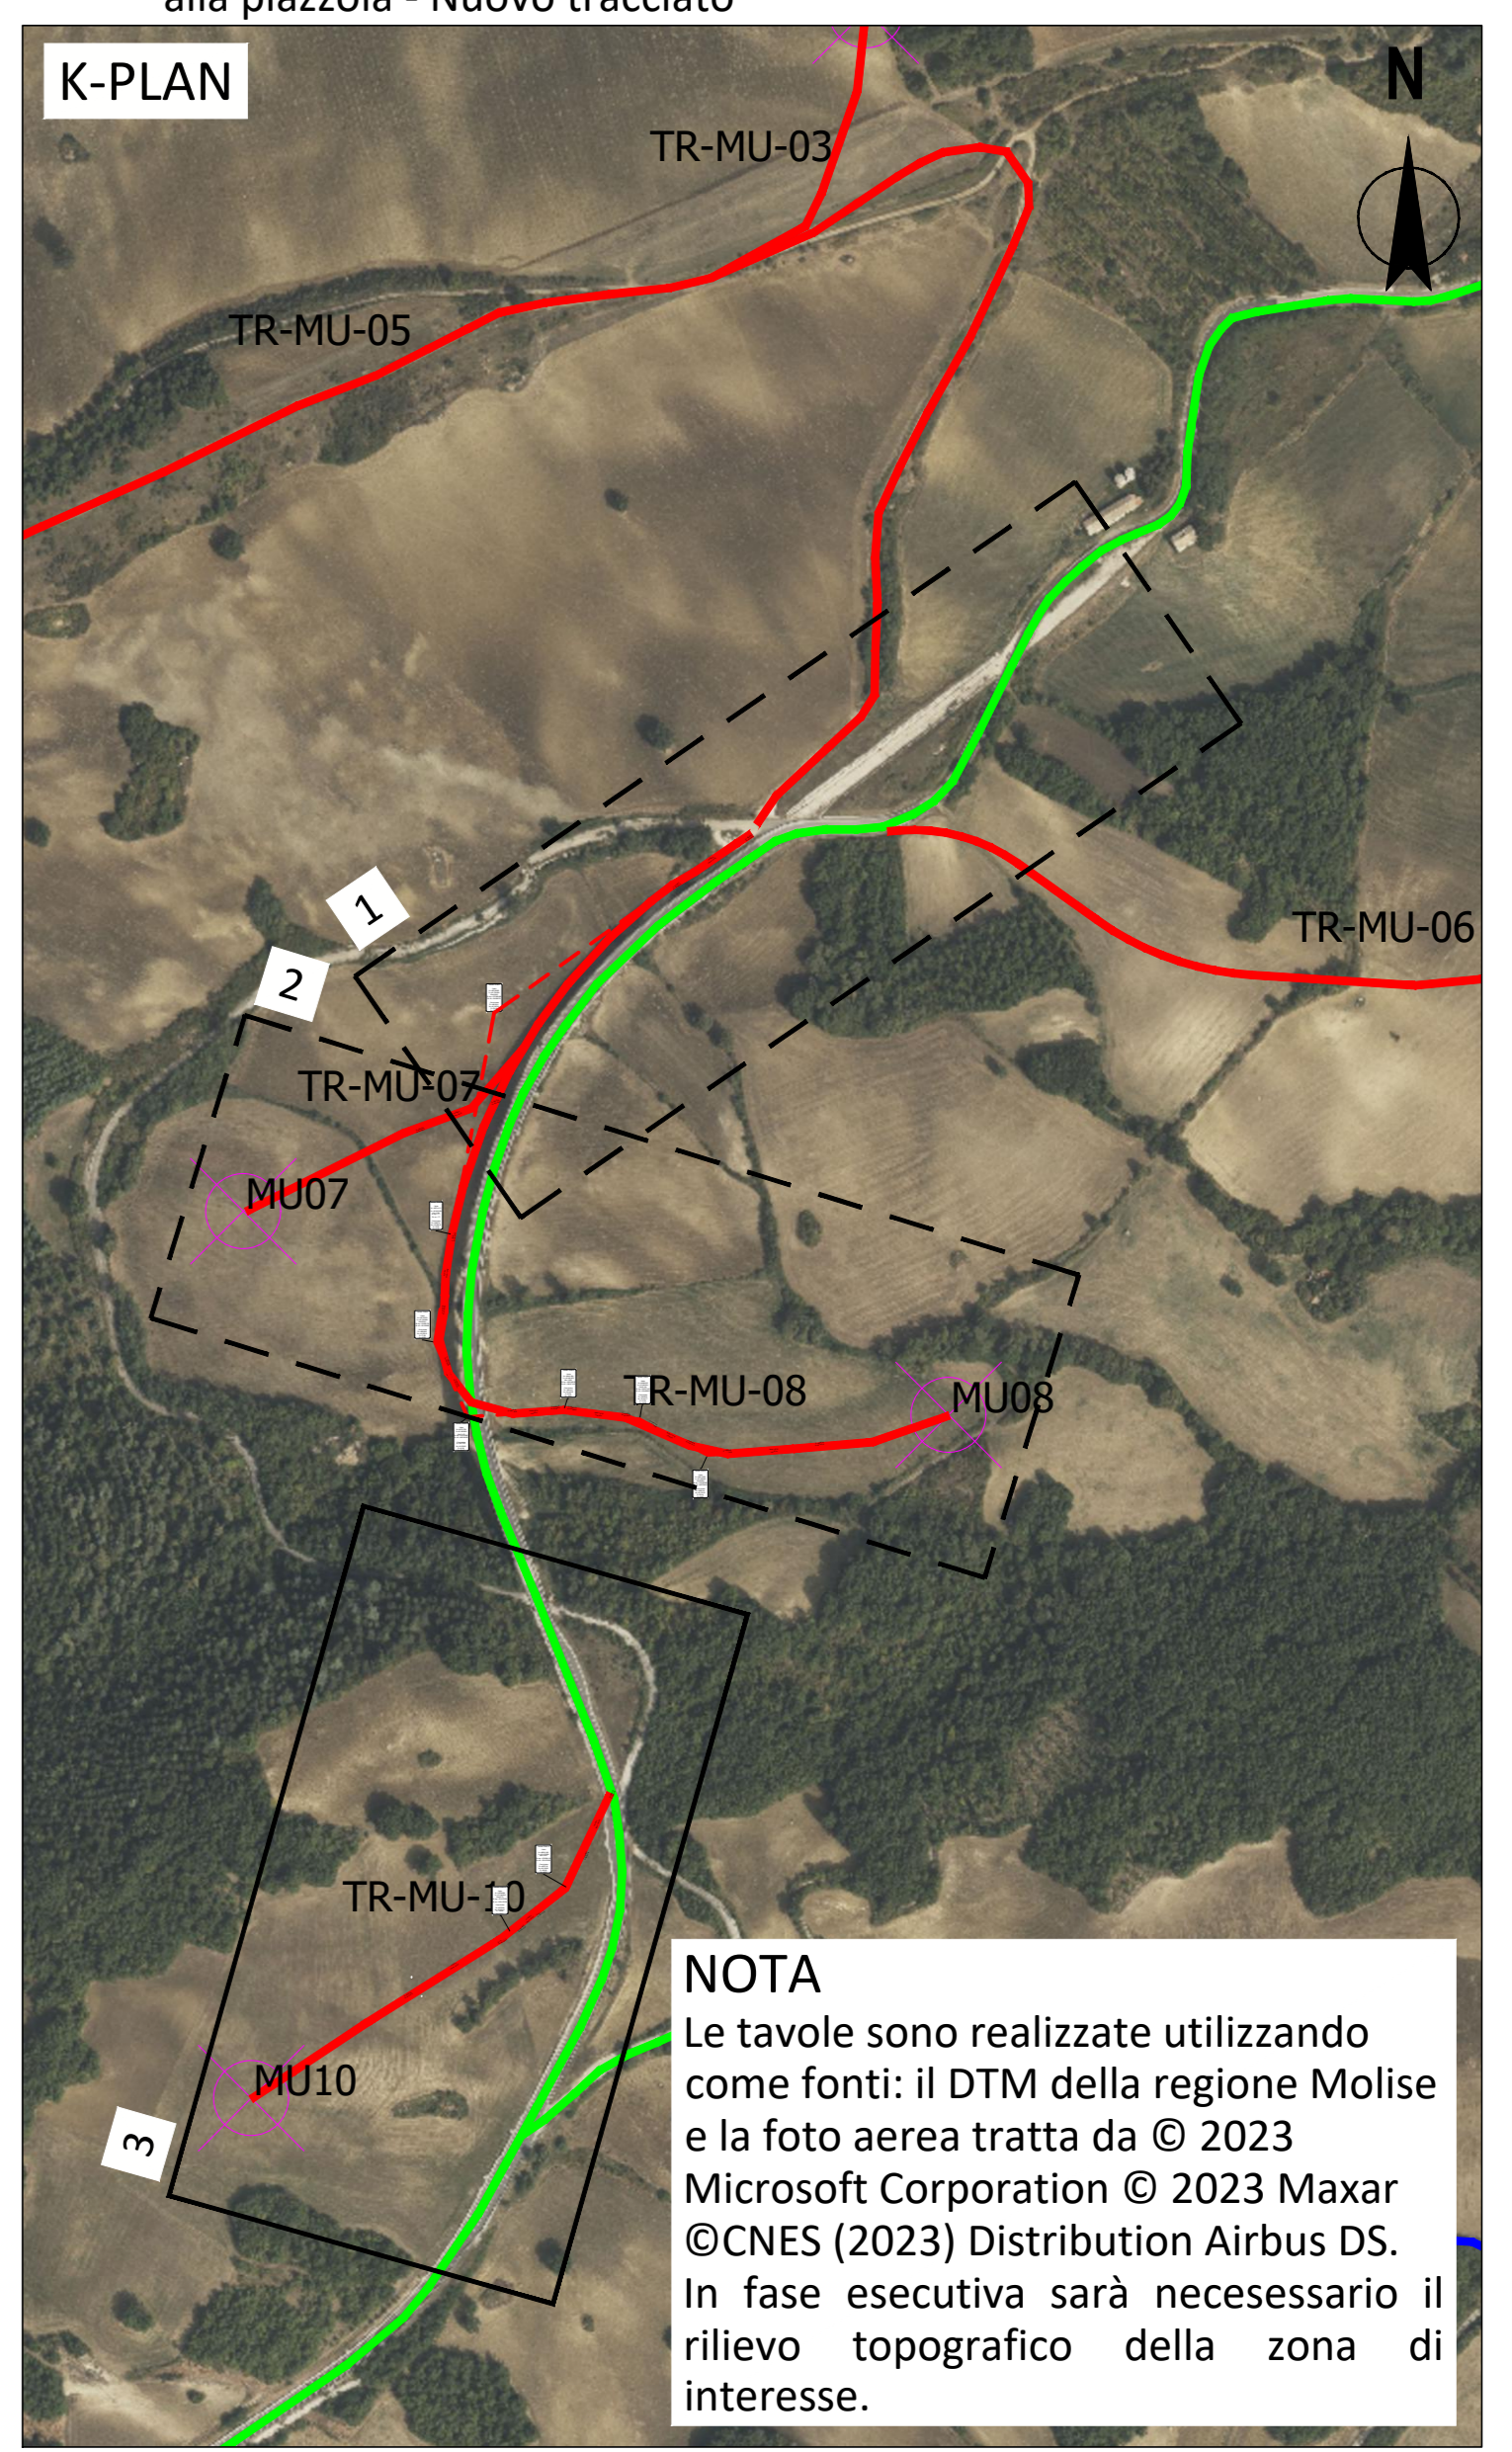

**NOTA**  
 Le tavole sono realizzate utilizzando come fonti: il DTM della regione Molise e la foto aerea tratta da © 2023 Microsoft Corporation © 2023 Maxar © CNES (2023) Distribution Airbus DS. In fase esecutiva sarà necessario il rilievo topografico della zona di interesse.

- Viabilità di nuova realizzazione
- Viabilità esistente da adeguare
- Viabilità principale non oggetto di intervento
- ⊗ Posizione pala eolica

REV	DESCRIZIONE	DATA

Montana  
Montana SpA - Via Salaria 100 - 00198 Roma - Tel. 06 49811111

MUSA EOLICA S.R.L.  
LARGO GUIDO D'ONEGGIANI 7, 20123 MILANO  
 C.F. 12339490968

Progetto: **IMPIANTO EOLICO DENOMINATO "MUSA" DA 244.8 MW**  
 Comuni di Monacilioni, Ripabottoni, Bonefro, Casacalenda (CB)


Rev: 2908\_5111\_MUSA\_PTE\_R01\_T10.4.B\_Rev0\_MU07-08-10-PLANIMETRIE

Scale: 1:500

È vietata la riproduzione di questo documento senza preventiva autorizzazione scritta della Montana SpA.



- LEGENDA**
- Viabilità esistente
  - Allargamento viabilità esistente
  - Viabilità di accesso alla piazzola - Nuovo tracciato
  - Allargamento viabilità di accesso alla piazzola - Nuovo tracciato

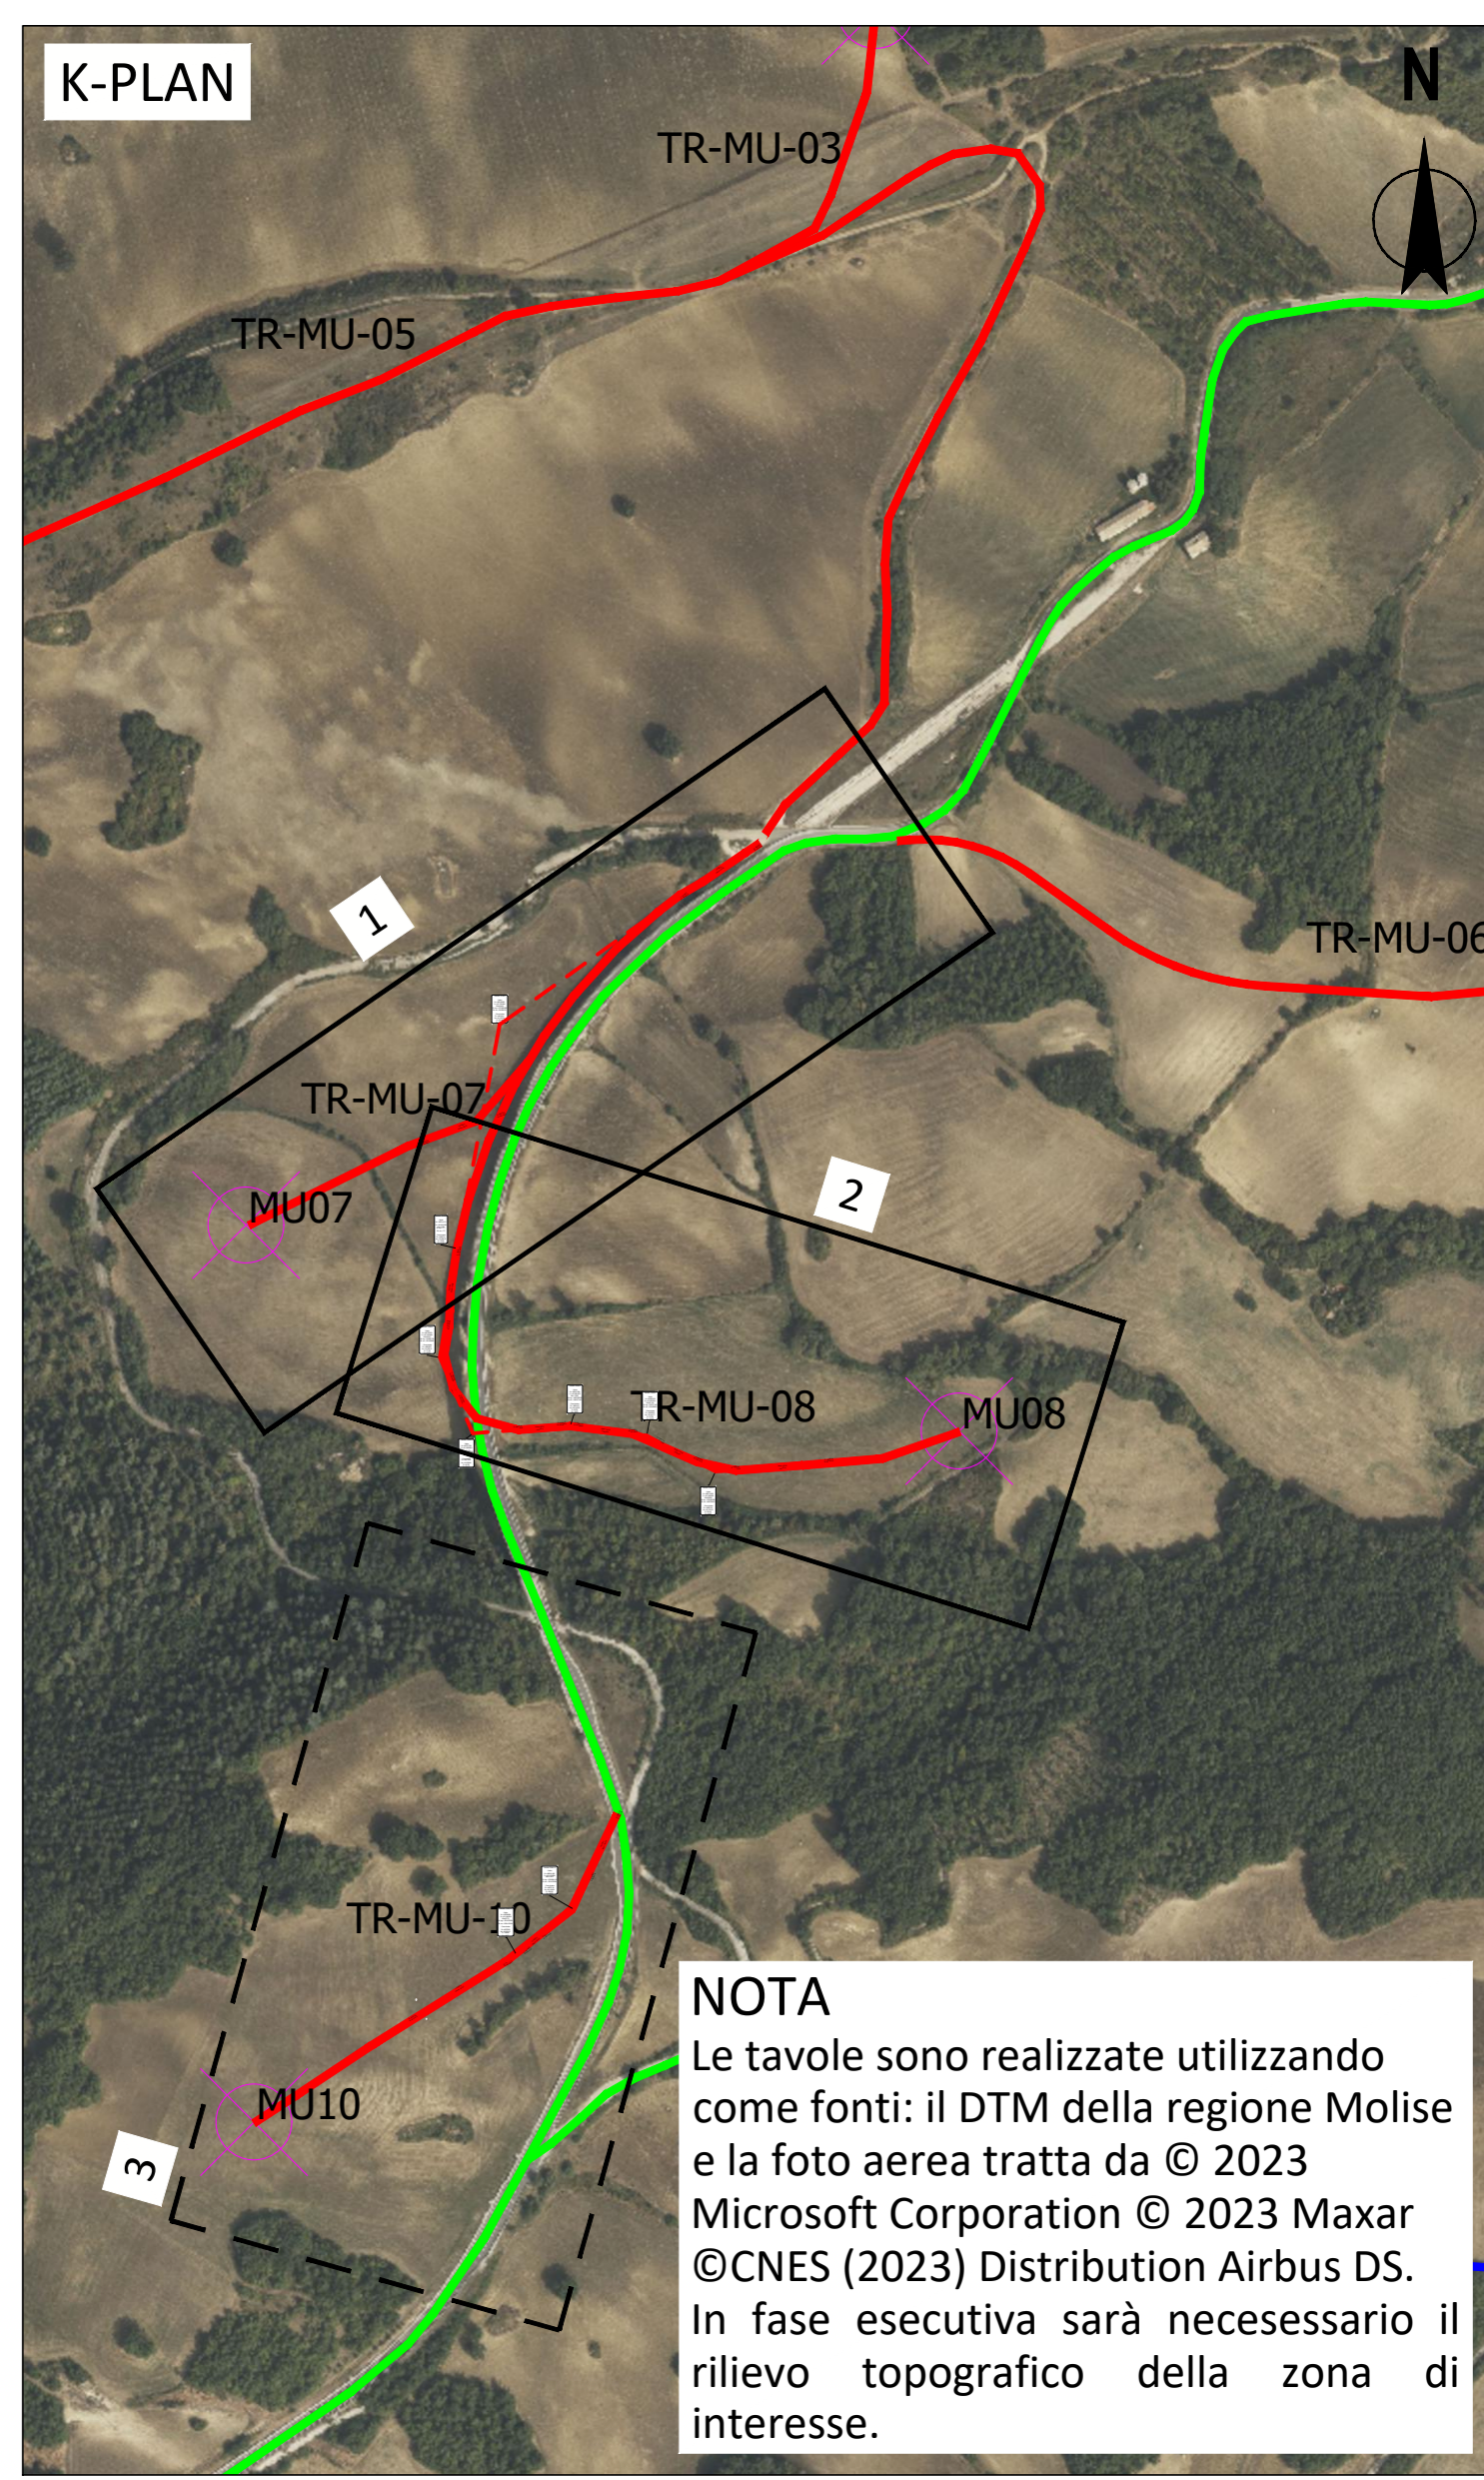

**NOTA**  
 Le tavole sono realizzate utilizzando come fonti: il DTM della regione Molise e la foto aerea tratta da © 2023 Microsoft Corporation © 2023 Maxar © CNES (2023) Distribution Airbus DS. In fase esecutiva sarà necessario il rilievo topografico della zona di interesse.


- Viabilità di nuova realizzazione
- Viabilità esistente da adeguare
- Viabilità principale non oggetto di intervento
- ⊗ Posizione pala eolica

Rev.		Rev.	El.	AA	09/2023
REV.		REVISIONE		DISSEG.	CONTROL.

		<small>Montana S.p.A. - Via Salaria, 1000 - 00198 Roma (RM) - Tel. +39 06 49811111 - Fax +39 06 49811112</small>	
		<b>MUSA EOLICA S.R.L.</b> <small>LARGO GUIDO D'ONEGGIANI 7, 20123 MILANO C.F. 12339490968</small>	
<small>Progetto: ING. LAURA CONTI - Via Salaria, 1000 - 00198 Roma (RM) - Tel. +39 06 49811111 - Fax +39 06 49811112</small>			
<b>IMPIANTO EOLICO DENOMINATO "MUSA" DA 244,8 MW</b> <small>Comuni di Monacilioni, Ripabottoni, Bonefro, Casacalenda (CB)</small>			
<small>Tavola: MU07-08-10 - PLANIMETRIE</small>		<small>Int. Tavola: R01_T10.4.C</small>	
<small>Numero di foglio: 2908_S111_MUSA_PTE_R01_T10.4.C_Rev0_MU07-08-10-PLANIMETRIE</small>			
<small>È vietata la riproduzione di questo documento senza preventiva autorizzazione scritta della MONTANA SPA.</small>			



- LEGENDA**
- Viabilità esistente
  - Allargamento viabilità esistente
  - Viabilità di accesso alla piazzola - Nuovo tracciato
  - Allargamento viabilità di accesso alla piazzola - Nuovo tracciato

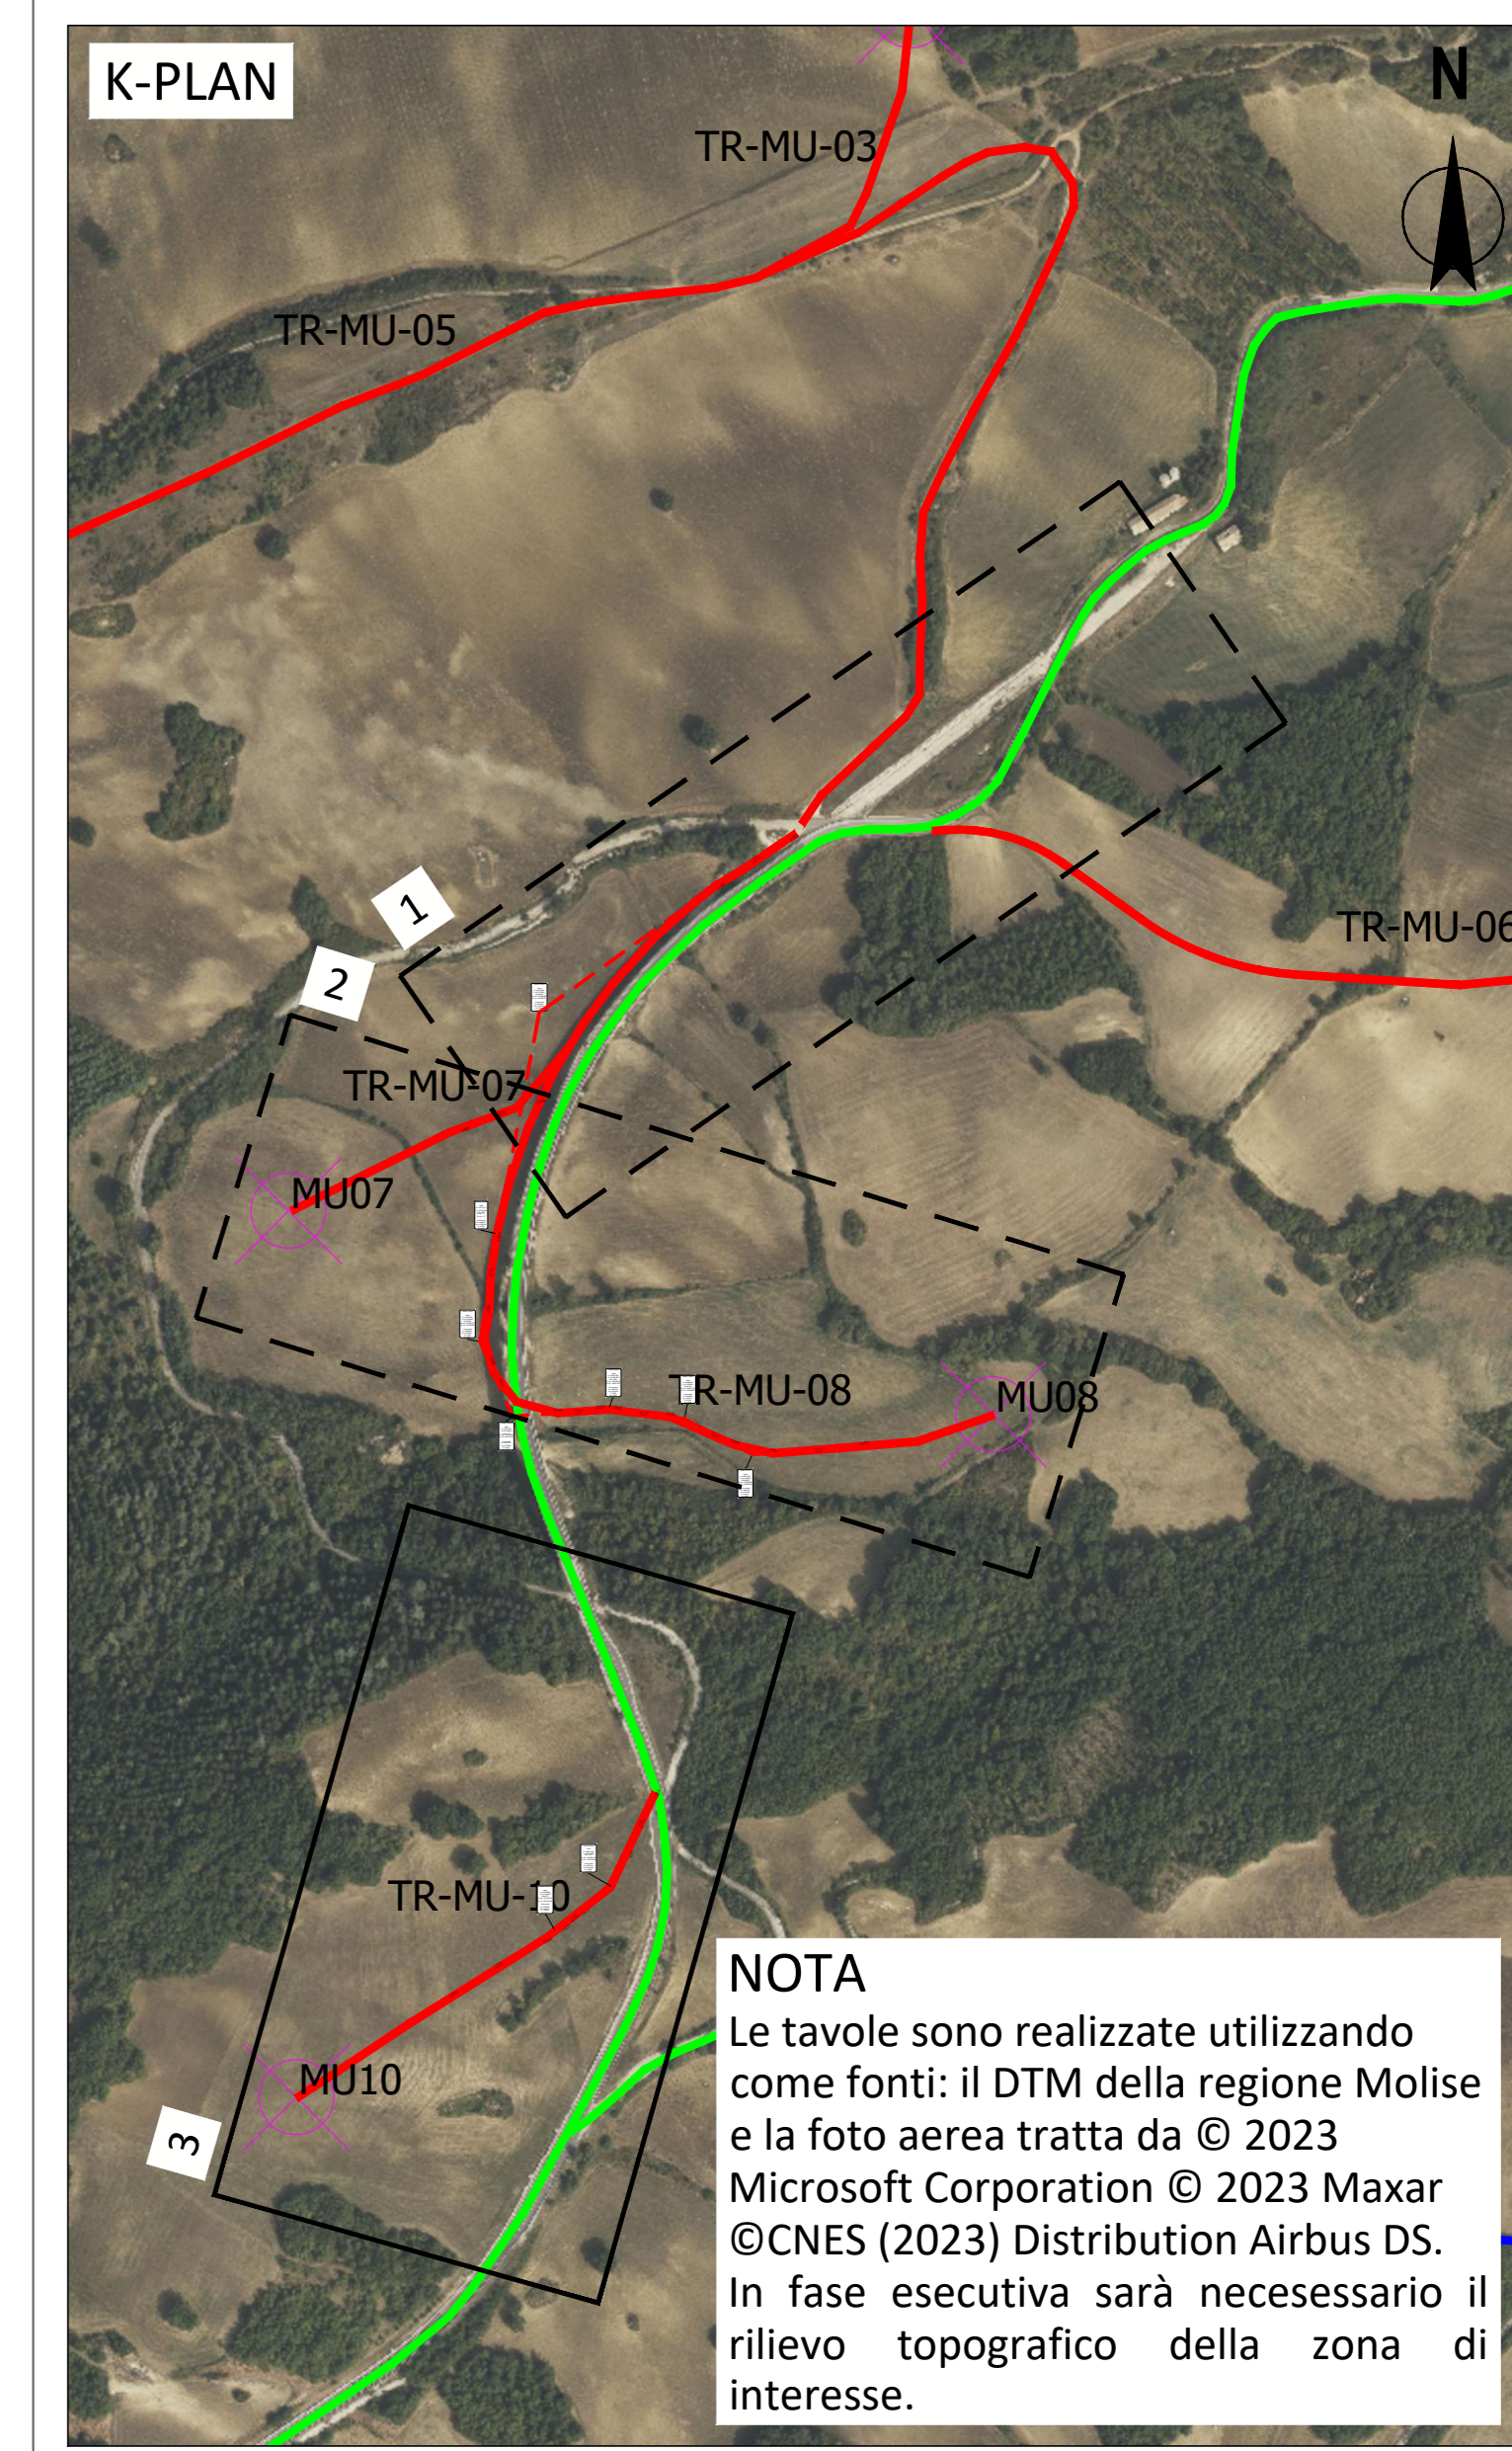

- Viabilità di nuova realizzazione
- Viabilità esistente da adeguare
- Viabilità principale non oggetto di intervento
- ⊗ Posizione pala eolica

Rev.	Descrizione	Rev.	El.	AA	09/2023

		<small>Montana S.p.A. Via S. Maria Maddalena, 10 - 00100 Roma (RM) - Tel. +39 06 57491111 - Fax +39 06 57491112</small>	
		<b>MUSA EOLICA S.R.L.</b> LARGO GUIDO D'ONEGGIANI 7, 20123 MILANO C.F. 12339490968	
Progetto: <b>IMPianto EOLICO DENOMINATO "MUSA" DA 244,8 MW</b> Comuni di Monacilioni, Ripabottoni, Bonefro, Casacalenda (CB)			
Foglio: <b>MU07-08-10 - PLANIMETRIE</b>		n. Foglio: <b>RD1_T10.4.D</b>	
n. M.: 2908_S111_MUSA_PTE_RD1_T10.4.D_Rev0_MU07-08-10 - PLANIMETRIE		scala: 1:500	