



PER CONTINUAZIONE VEDERE Dis. N° SE-1201RA-GB-A-62034

PIPE RACK ESISTENTE


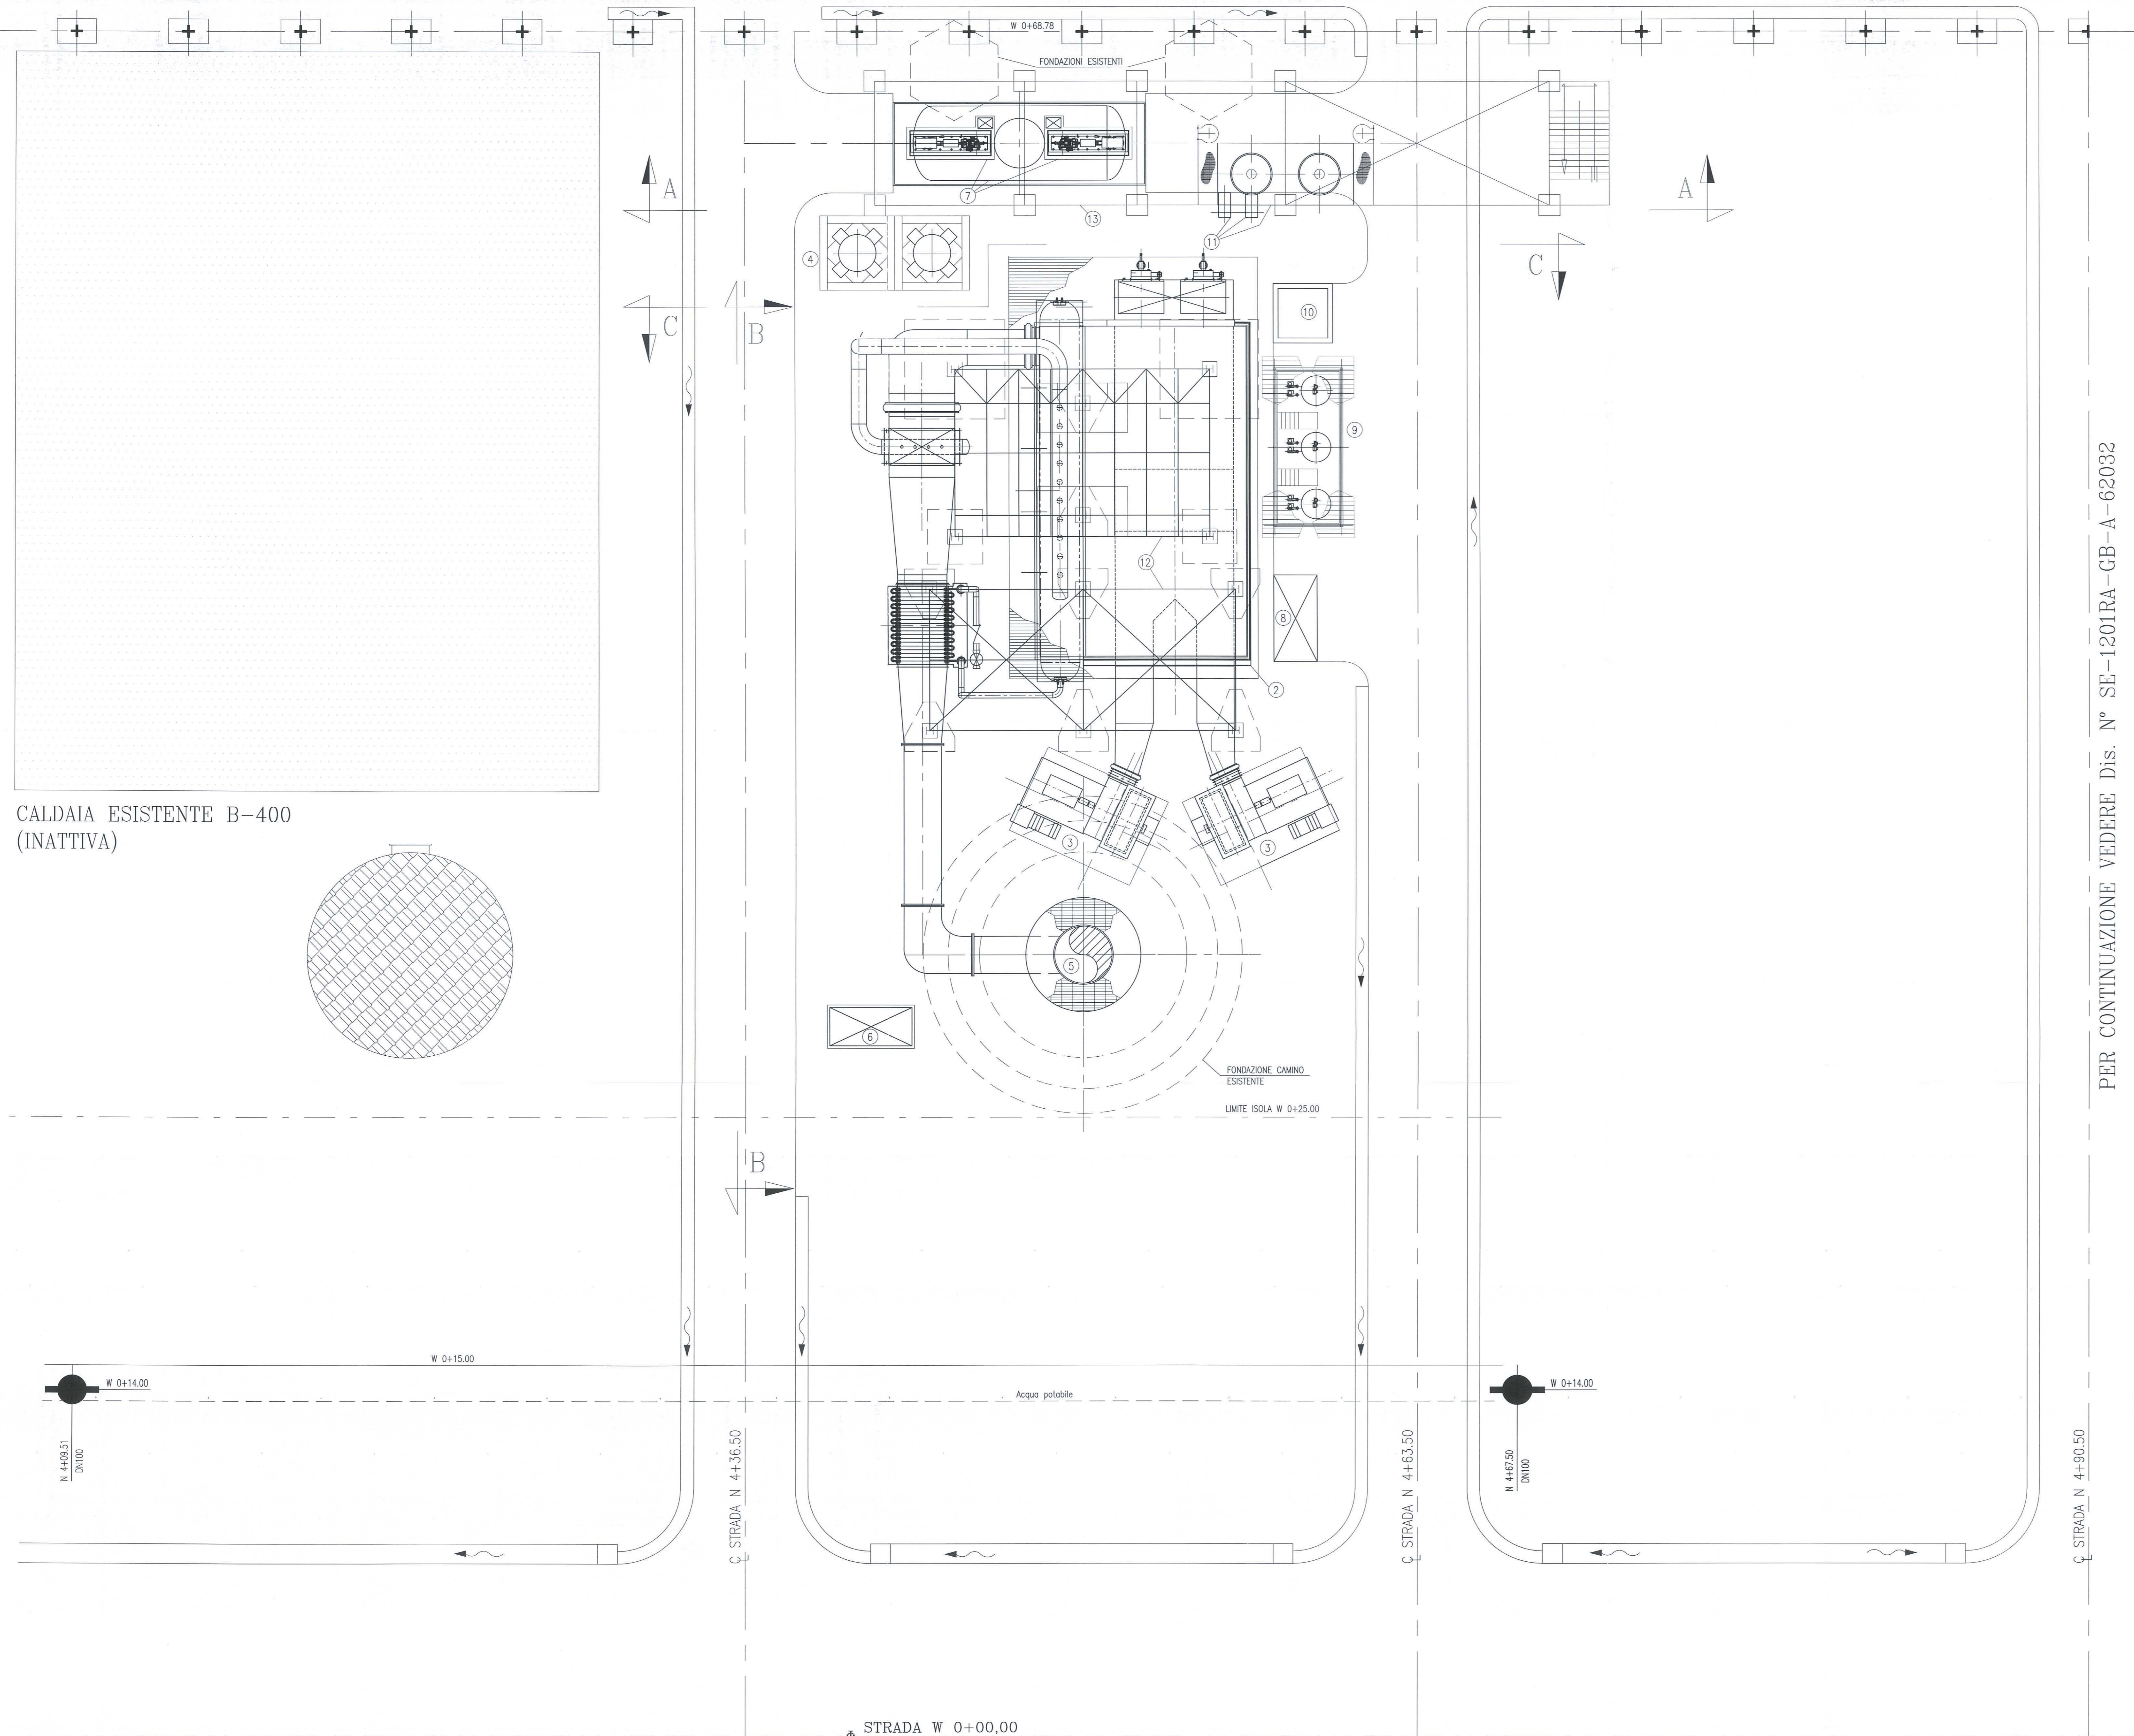


CALDAIA ESISTENTE B-400
(INATTIVA)

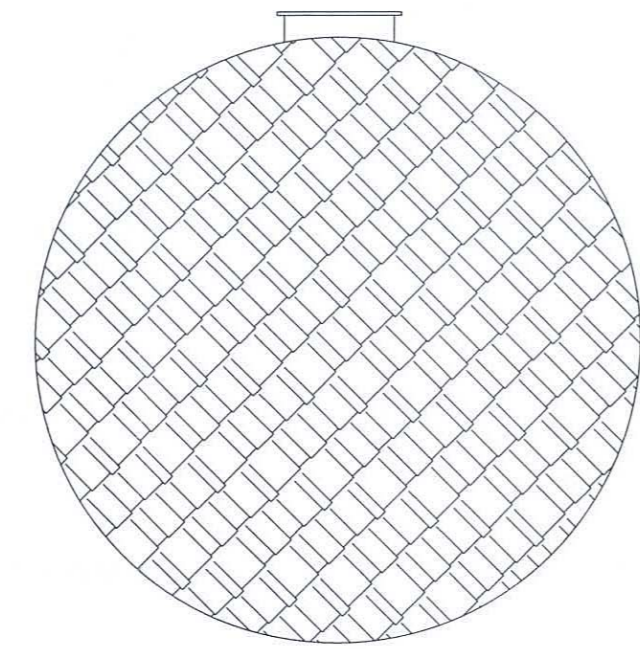

N°	DESCRIZIONE	SIGLA
1	NON UTILIZZATO	-
2	CALDAIA A FUOCO DIRETTO CON COPERTURA	B-600
3	VENTILATORI ARIA COMBUSTIONE	K-600A/B
4	SERBATOIO DI SPURGO CONTINUO/ATMOSFERICO	V-601/602
5	CAMINO	ME-600
6	SISTEMA MONITORAGGIO EMISSIONI	PK-601
7	DEGASATORE ESTERNO E POMPE ALIMENTO CALDAIA	V-600, P-600A/B
8	SISTEMA DI CAMPIONAMENTO	PK-602
9	PACKAGE DOSAGGIO PRODOTTI CHIMICI CON COPERTURA	PK-603/STR-601
10	VASCA RACCOLTA ACQUE POTENZIALMENTE OLEOSE/CHIMICHE	S-600
11	AEROTERMO PER CIRCUITO CHIUSO DI RAFFREDDAMENTO E POMPE	EC-600A/B, P-603A/B
12	NUOVO TELAIO METALLICO DI APOGGIO DA REALIZZARE SU PLINTI ESISTENTI	-
13	NUOVO PIPE RACK	-
14		
15		
NOTE:
1) TUTTE LE COORDINATE SONO ESPRESSE IN METRI.

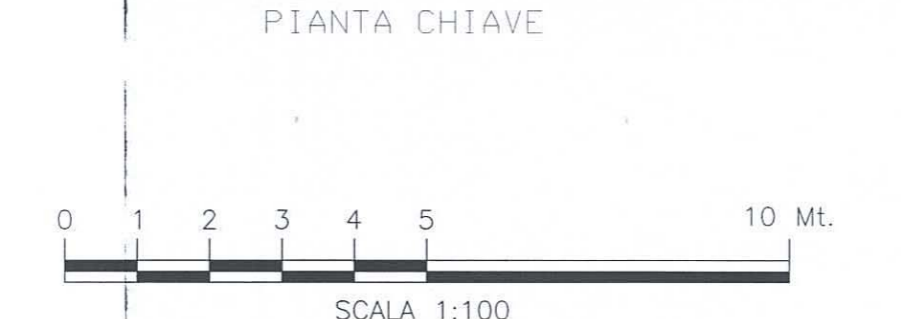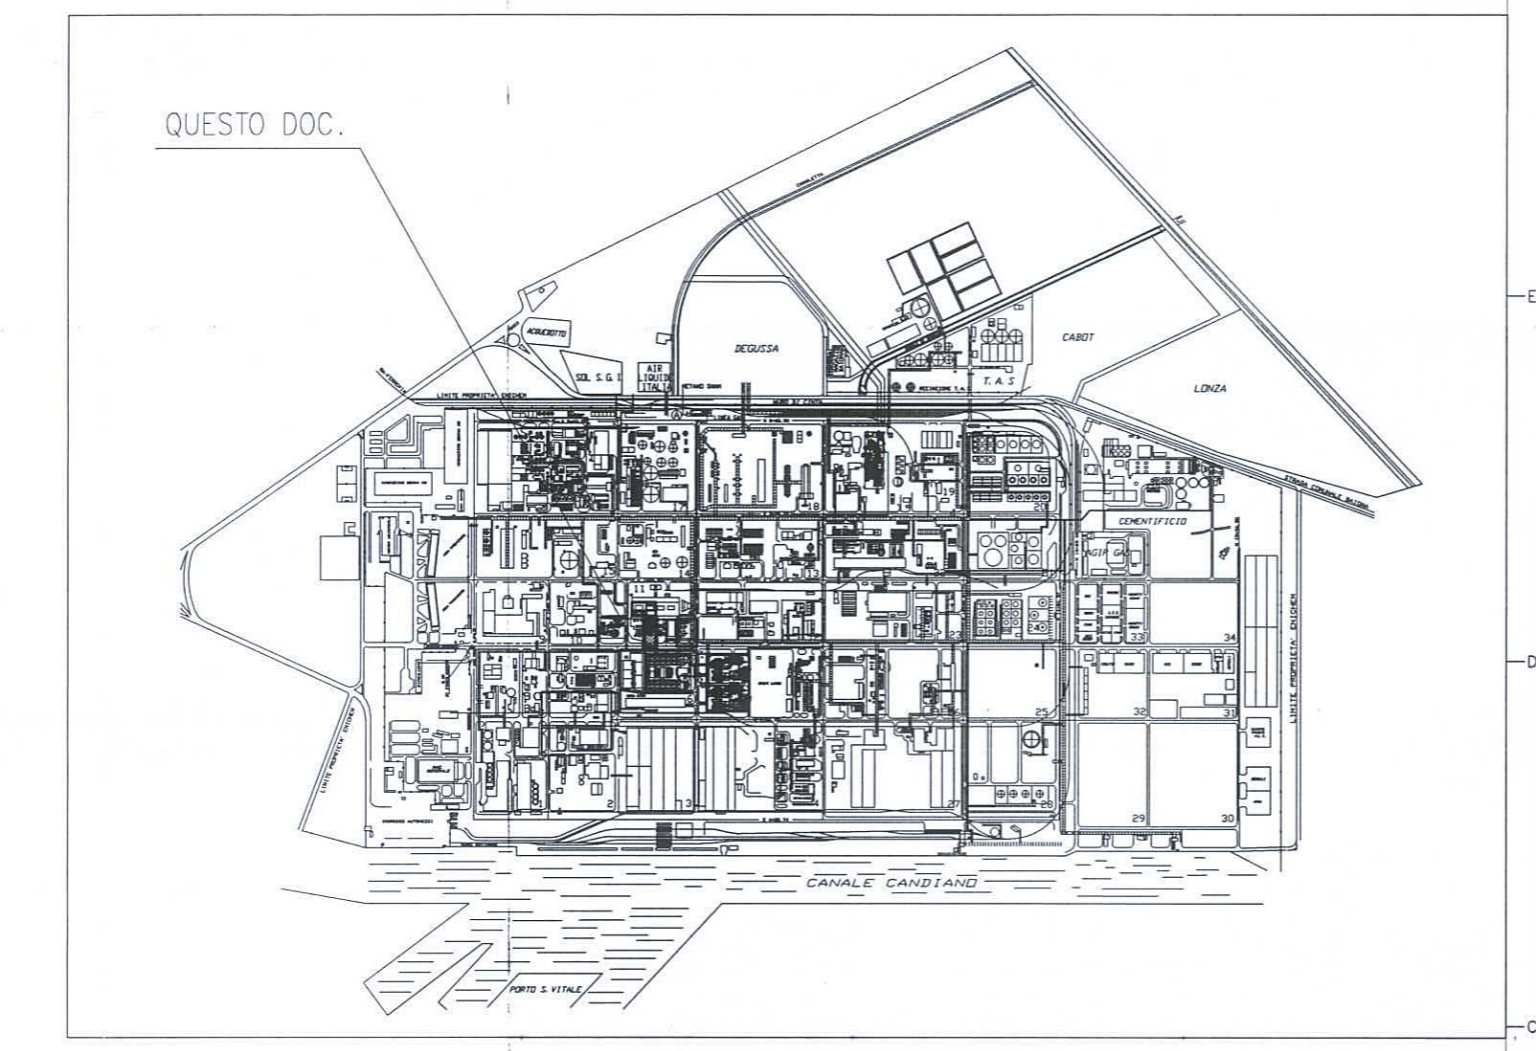

DD	15/09/13	EMESSO PER PROGETTO PRELIMINARE	PRACENTIN G. MAGISTRIN F. SCIFI A.
Revisione	DATA	DESCRIZIONE	PREPARIATO VERIFICATO APPROVATO
			COMMESSA N° ES-SEDE-1201 ORDINE N° 4400040642 Dis. N° SE-1201RA-GB-A-62031
IMPIANTO: STABILIMENTO DI RAVENNA INSTALLAZIONE DELLA CALDAIA B 600 DI TAGLIA OTTIMIZZATA IN SOSTITUZIONE DELL'ESISTENTE B400 PLANIMETRIA INSTALLAZIONE NUOVA CALDAIA B600			
			COMMESSA N° 022629A03 Dis. N° SCALA 1:100 Fig. 1 di 1

PER CONTINUAZIONE VEDERE Dis. N° SE-1201RA-GB-A-62032