


# Legenda

- Progetto
- Terreno esistente

LIVELLETTE	L=189,33m i=-4,15% Δh=-7,86m	L=11,22m R=600,00m	L=105,17m i=-6,03% Δh=-6,34m
------------	------------------------------------	-----------------------	------------------------------------


**TR29**  
 Progressiva :0+000.00  
 Q.Rif : 599.00

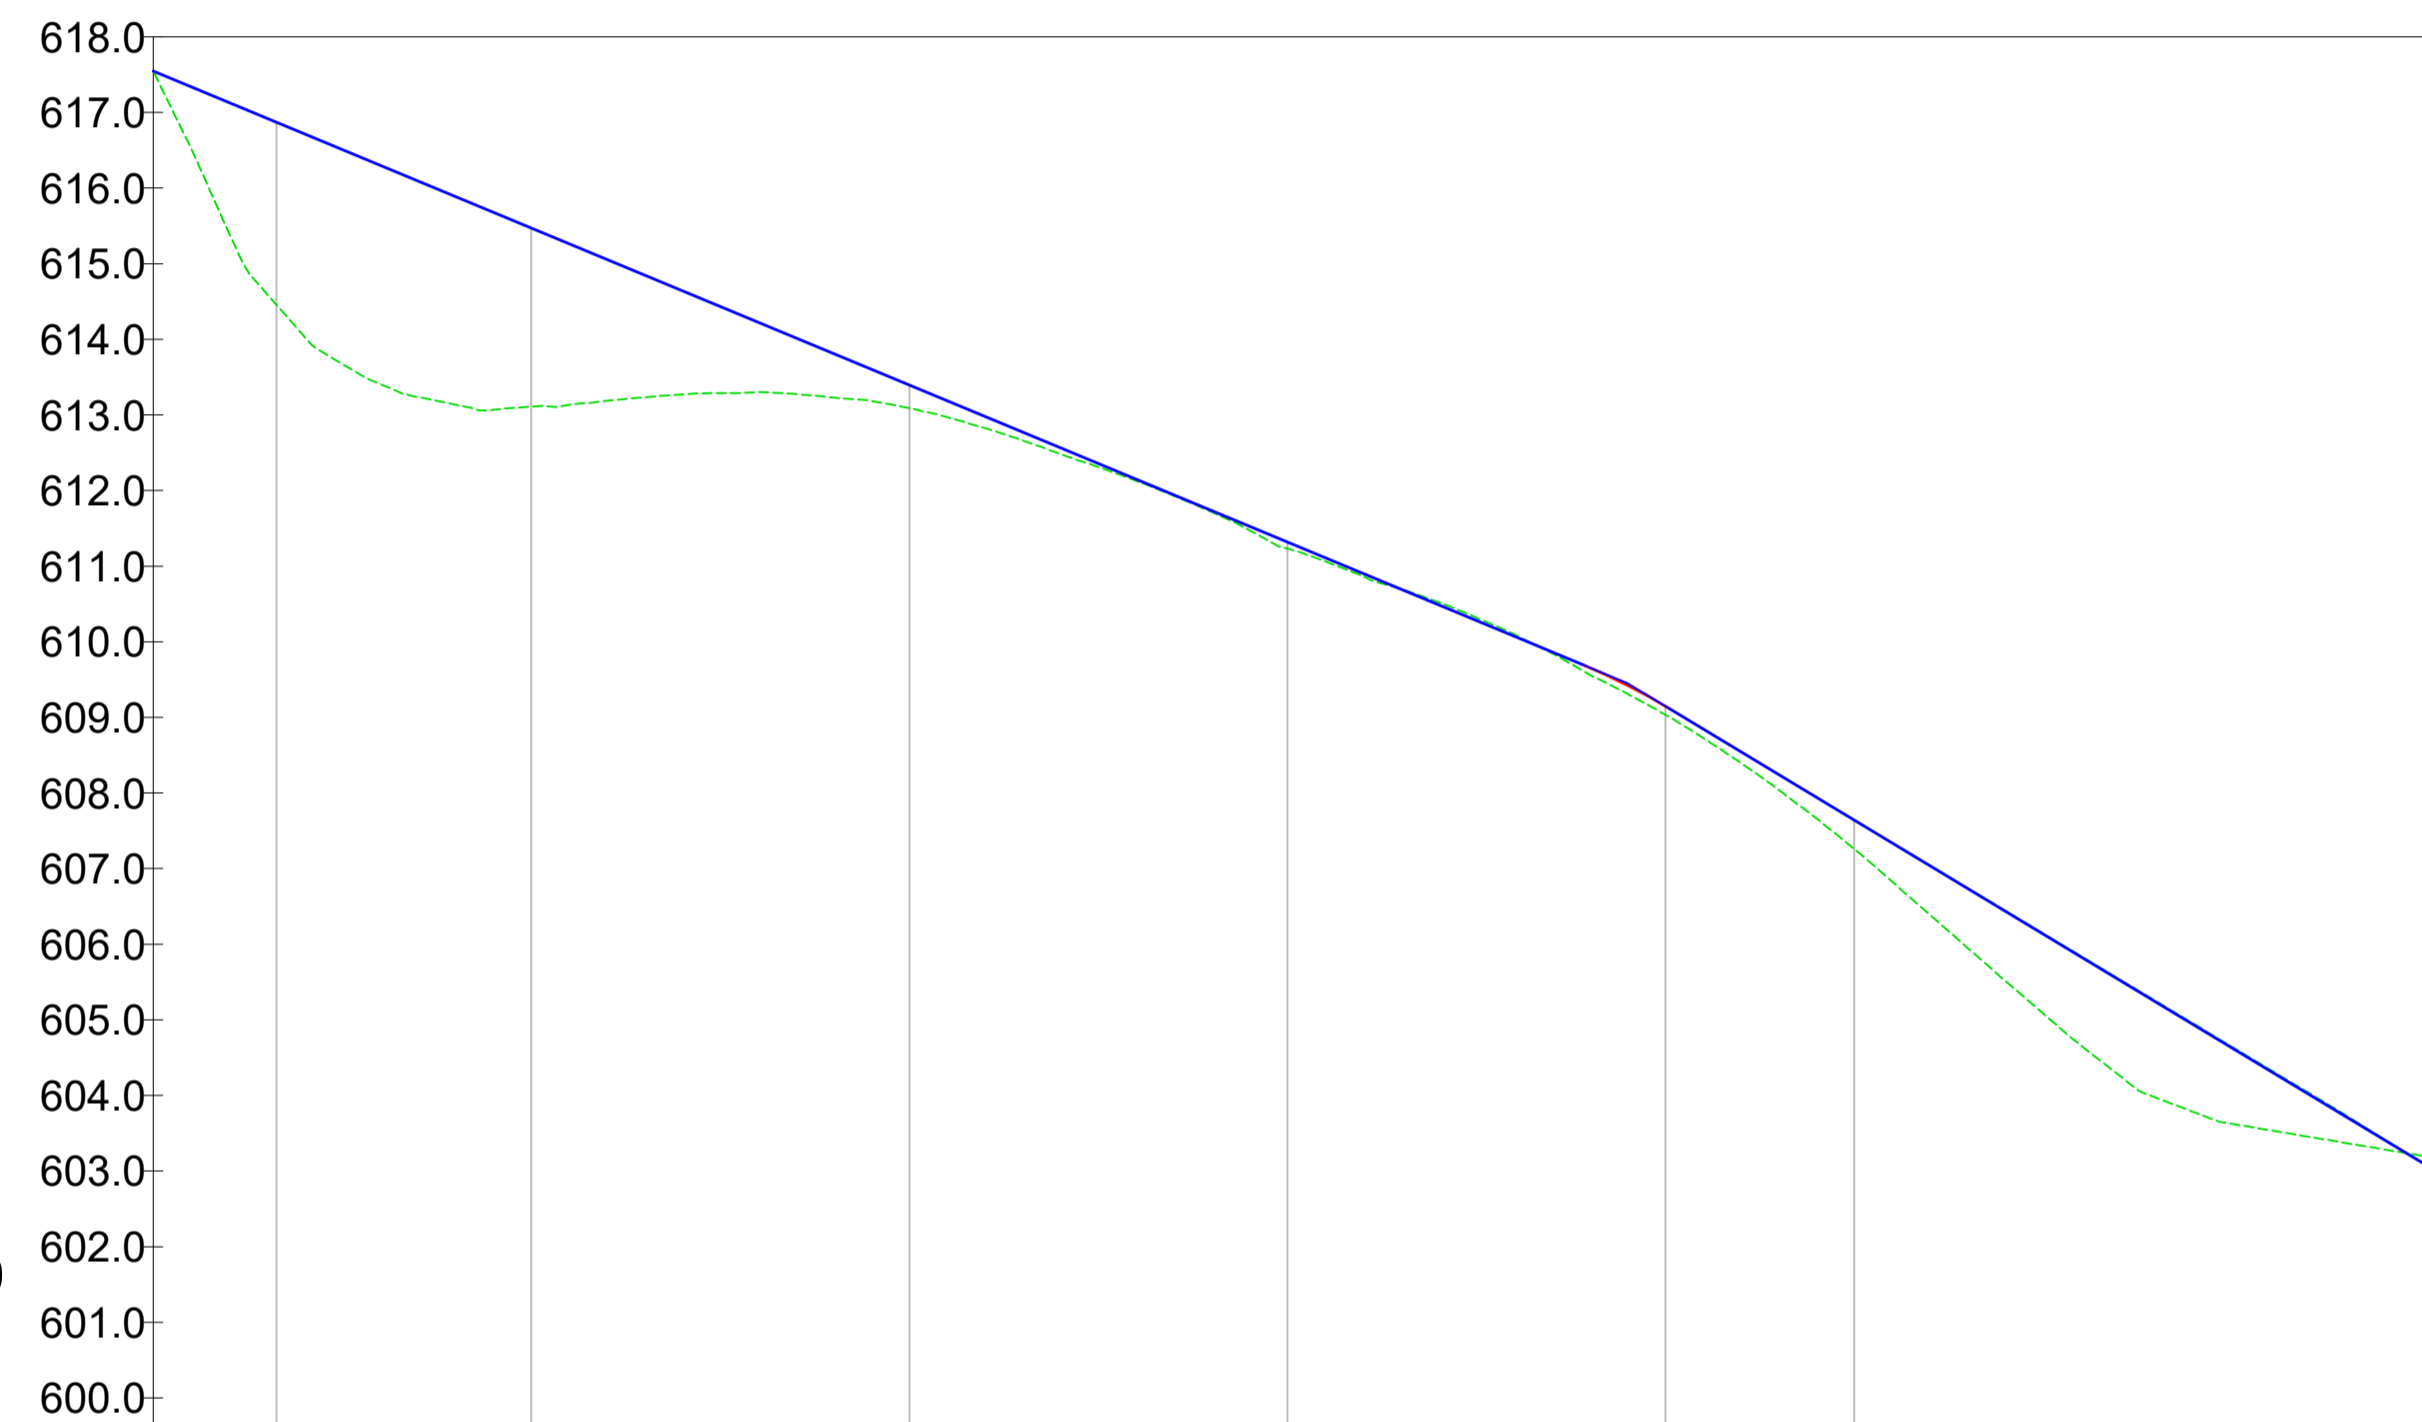

N° SEZIONE	1	2	3	4	5	6
DIST. PROGRESSIVE	0+016,20	0+050,00	0+100,00	0+150,00	0+200,00	0+225,00
DIST. PARZIALI		33,71	50,00	50,00	50,00	25,00
QUOTE TERRENO	614,46	613,11	613,05	611,23	609,04	607,25
QUOTE PROGETTO	616,87	615,47	613,40	611,32	609,15	607,64
DIFFERENZA QUOTE	2,42	2,36	0,31	0,09	0,11	0,39


REV.	DESCRIZIONE	DESIGN.	CONTROL.	APPROV.	DATA
------	-------------	---------	----------	---------	------

	Montana SpA Via Corrida 10, 20133 Milano Tel: +39 02 54138273 Fax: +39 02 5422890 www.montanabene.com Cap.Soc. 600.000,00 €
	<b>MUSA EOLICA S.R.L.</b> LARGO GUIDO DONEGANI 2, 20121 MILANO C.F. 12339490968
Committente:	
Progettista: ING. LAURA CONTI Iscritta all'Ordine degli Ingegneri della Provincia di Pavia al n. 1726	
Oggetto: <b>IMPIANTO EOLICO DENOMINATO "MUSA" DA 244,8 MW</b> Comuni di Monacilioni, Ripabottoni, Bonefro, Casacalenda (CB)	
Titolo:	
<b>MU29-34 - PROFILO LONGITUDINALE</b>	
N. Tav.: <b>RO1_T11.10.A</b>	
No. Fil.: 2908_5111_MUSA_PFTT_RO1_T11.10.A_Rev0_MU29-34 - PROFILO LONGITUDINALE	
Scala: 1:1.000/100	
È VIETATA LA RIPRODUZIONE DI QUESTO DOCUMENTO SENZA PREVENTIVA AUTORIZZAZIONE SCRITTA DELLA MONTANA SPA	

# Legenda

- Progetto
- Terreno esistente

LIVELLETTA	L=0,05m i=0,87% Δh=0,00m	L=59,41m R=500,00m	L=400,40m i=11,35% Δh=45,44m	L=43,40m R=600,00m	L=151,83m i=4,03% Δh=6,12m
------------	--------------------------------	-----------------------	------------------------------------	-----------------------	----------------------------------

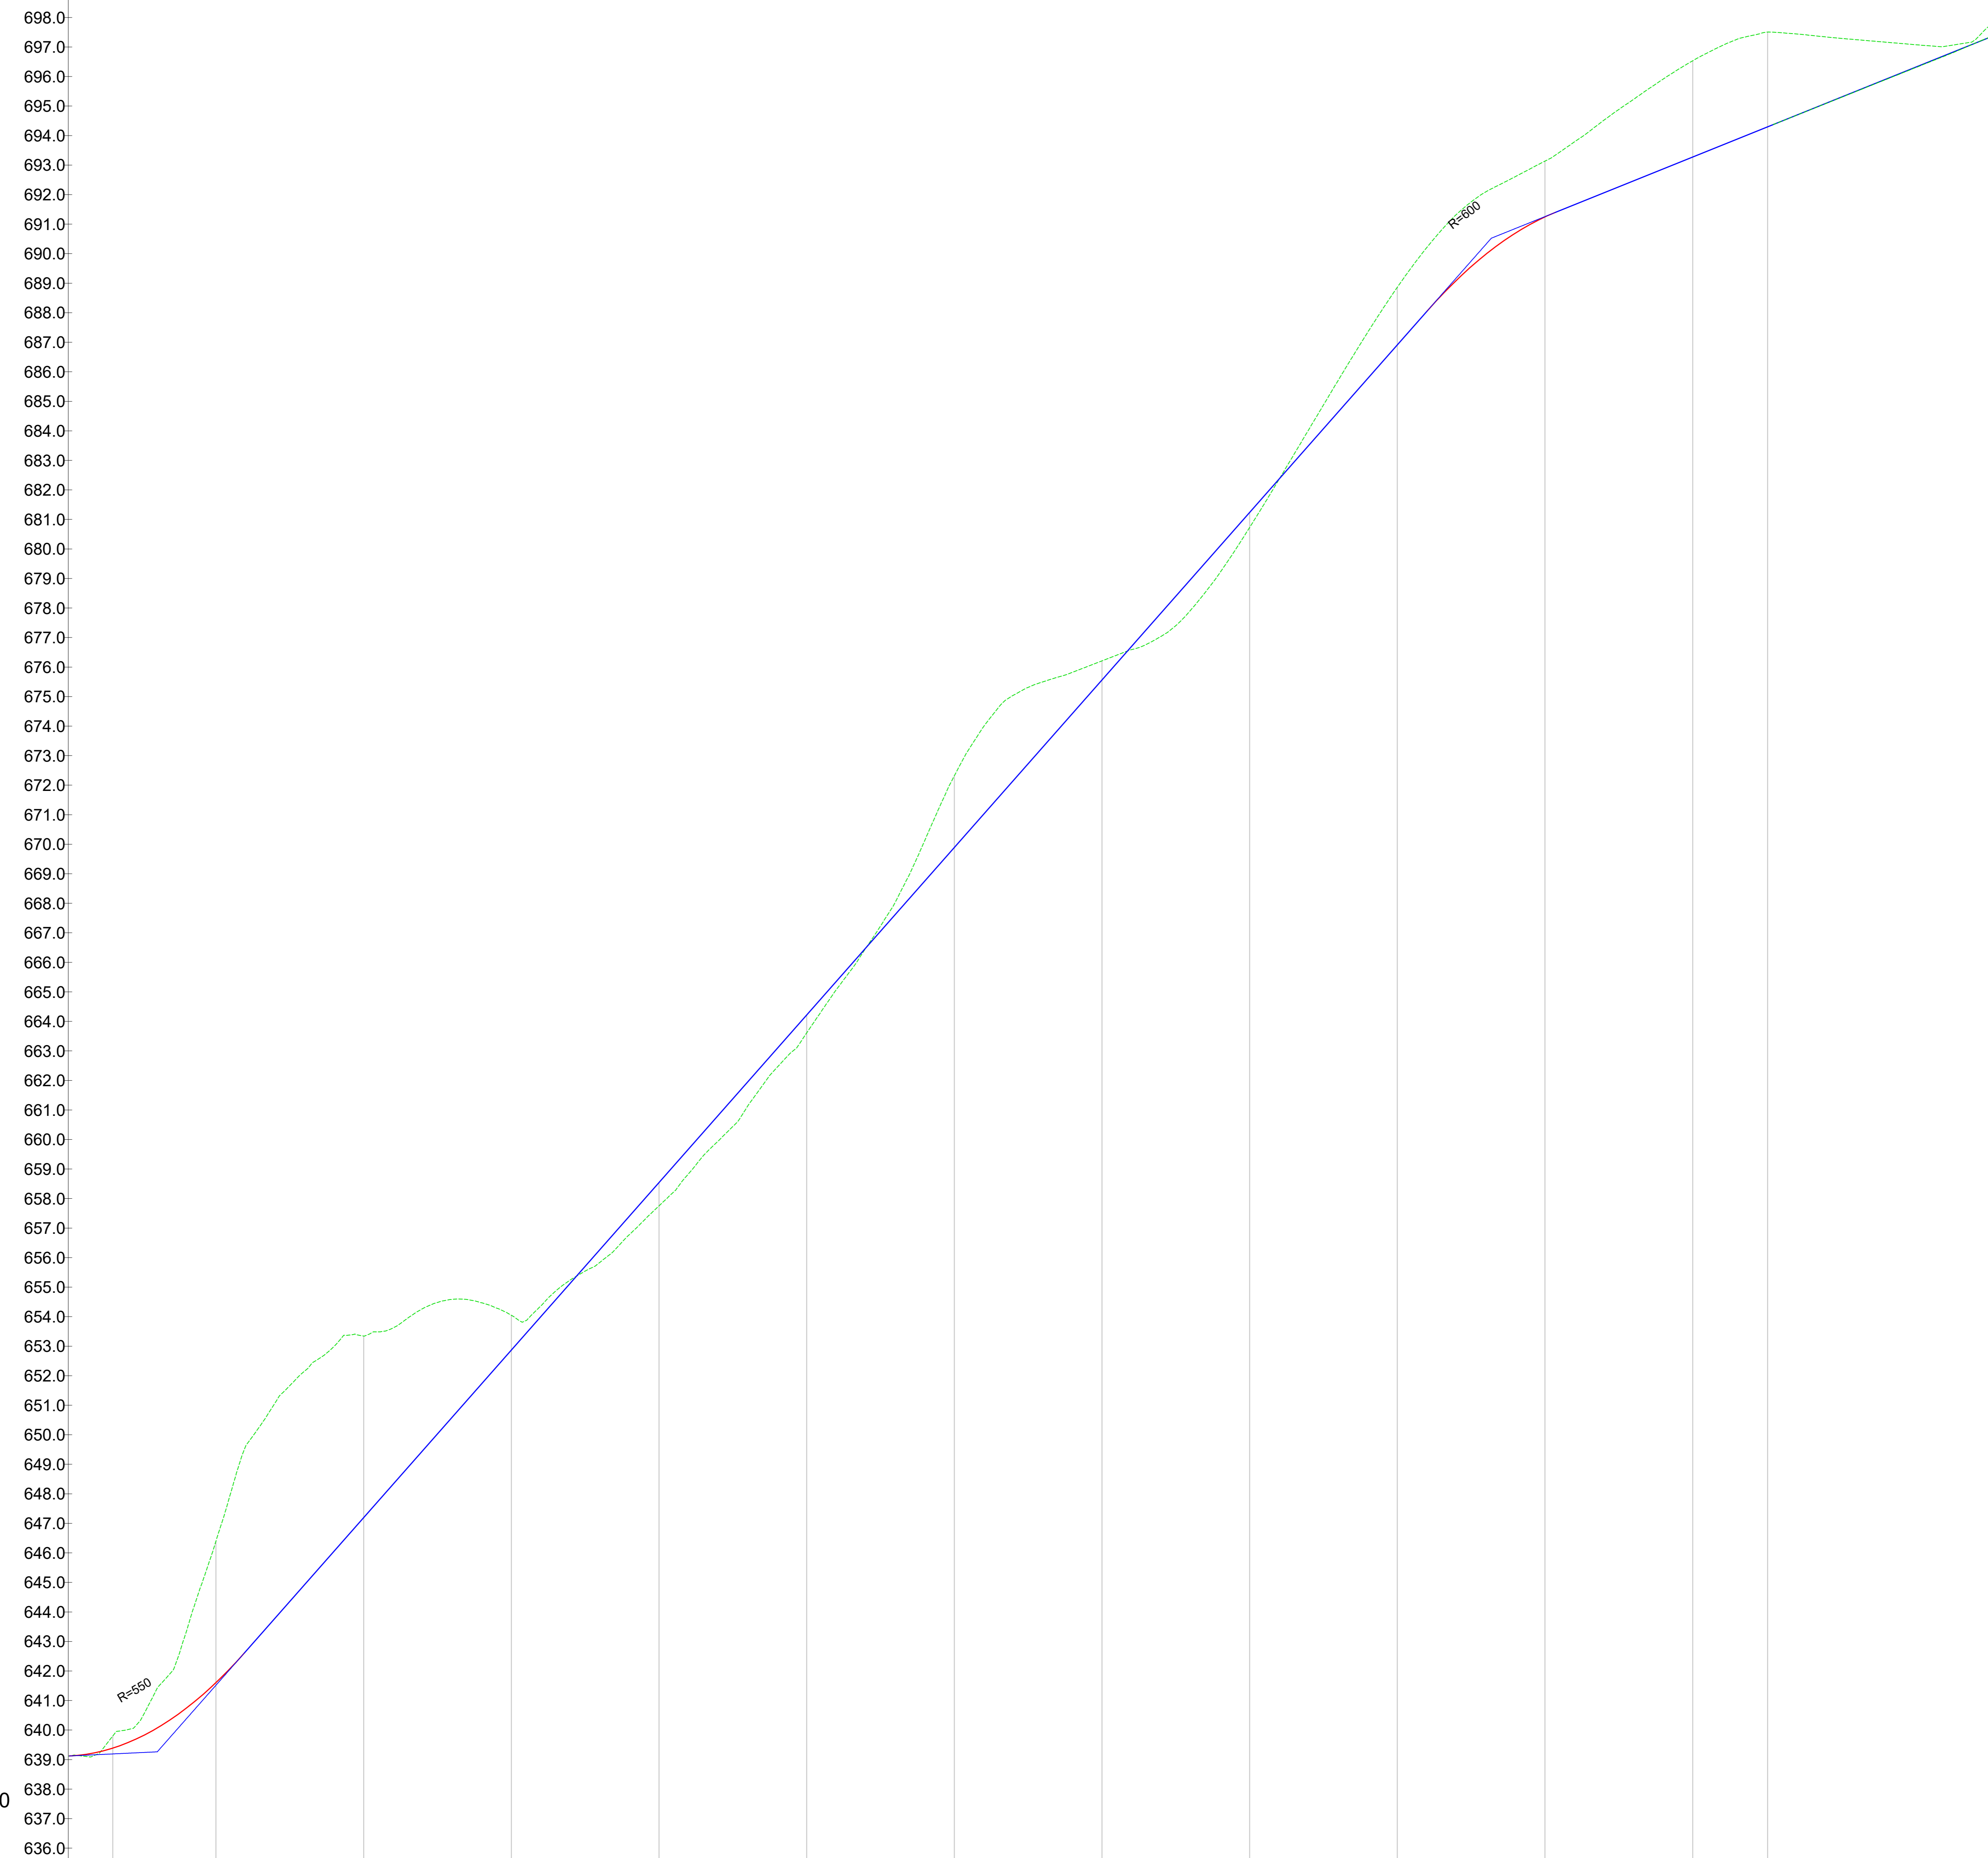

TR-MU-34  
Progressiva :0+000.00  
Q.Rif : 635.00

N° SEZIONE	1	2	3	4	5	6	7	8	9	10	11	12	13

REV	DESCRIZIONE	DATA

		<small>Montana S.p.A. - Via S. Felice 10 - 20133 Milano Tel. 02 574941 - Fax 02 574942 www.montana.it</small>	
		<b>MUSA EDUCA S.R.L.</b> LARGO GUIDO D'ONEGGANI 7, 20123 MILANO C.F. 12339490968	
Progetto: <b>IMPIANTO EOLICO DENOMINATO "MUSA" DA 244.8 MW</b> Comuni di Monacilioni, Ripabottoni, Bonefro, Casacalenda (CB)			
Foglio: MU29-34 - PROFILO LONGITUDINALE		N. Foglio: R01_T11.10.B	
<small>È vietata la riproduzione di questo documento senza preventiva autorizzazione scritta della Montana SpA.</small>			