


LIVELLETTA	L=39.44m i=0.16% Δh=0.06m	L=67.14m R=600.00m	L=262.66m i=-11.10% Δh=-29.15m	L=42.27m R=600.00m	L=59.97m i=-3.99% Δh=-2.39m
-------------------	---------------------------------	-----------------------	--------------------------------------	-----------------------	-----------------------------------

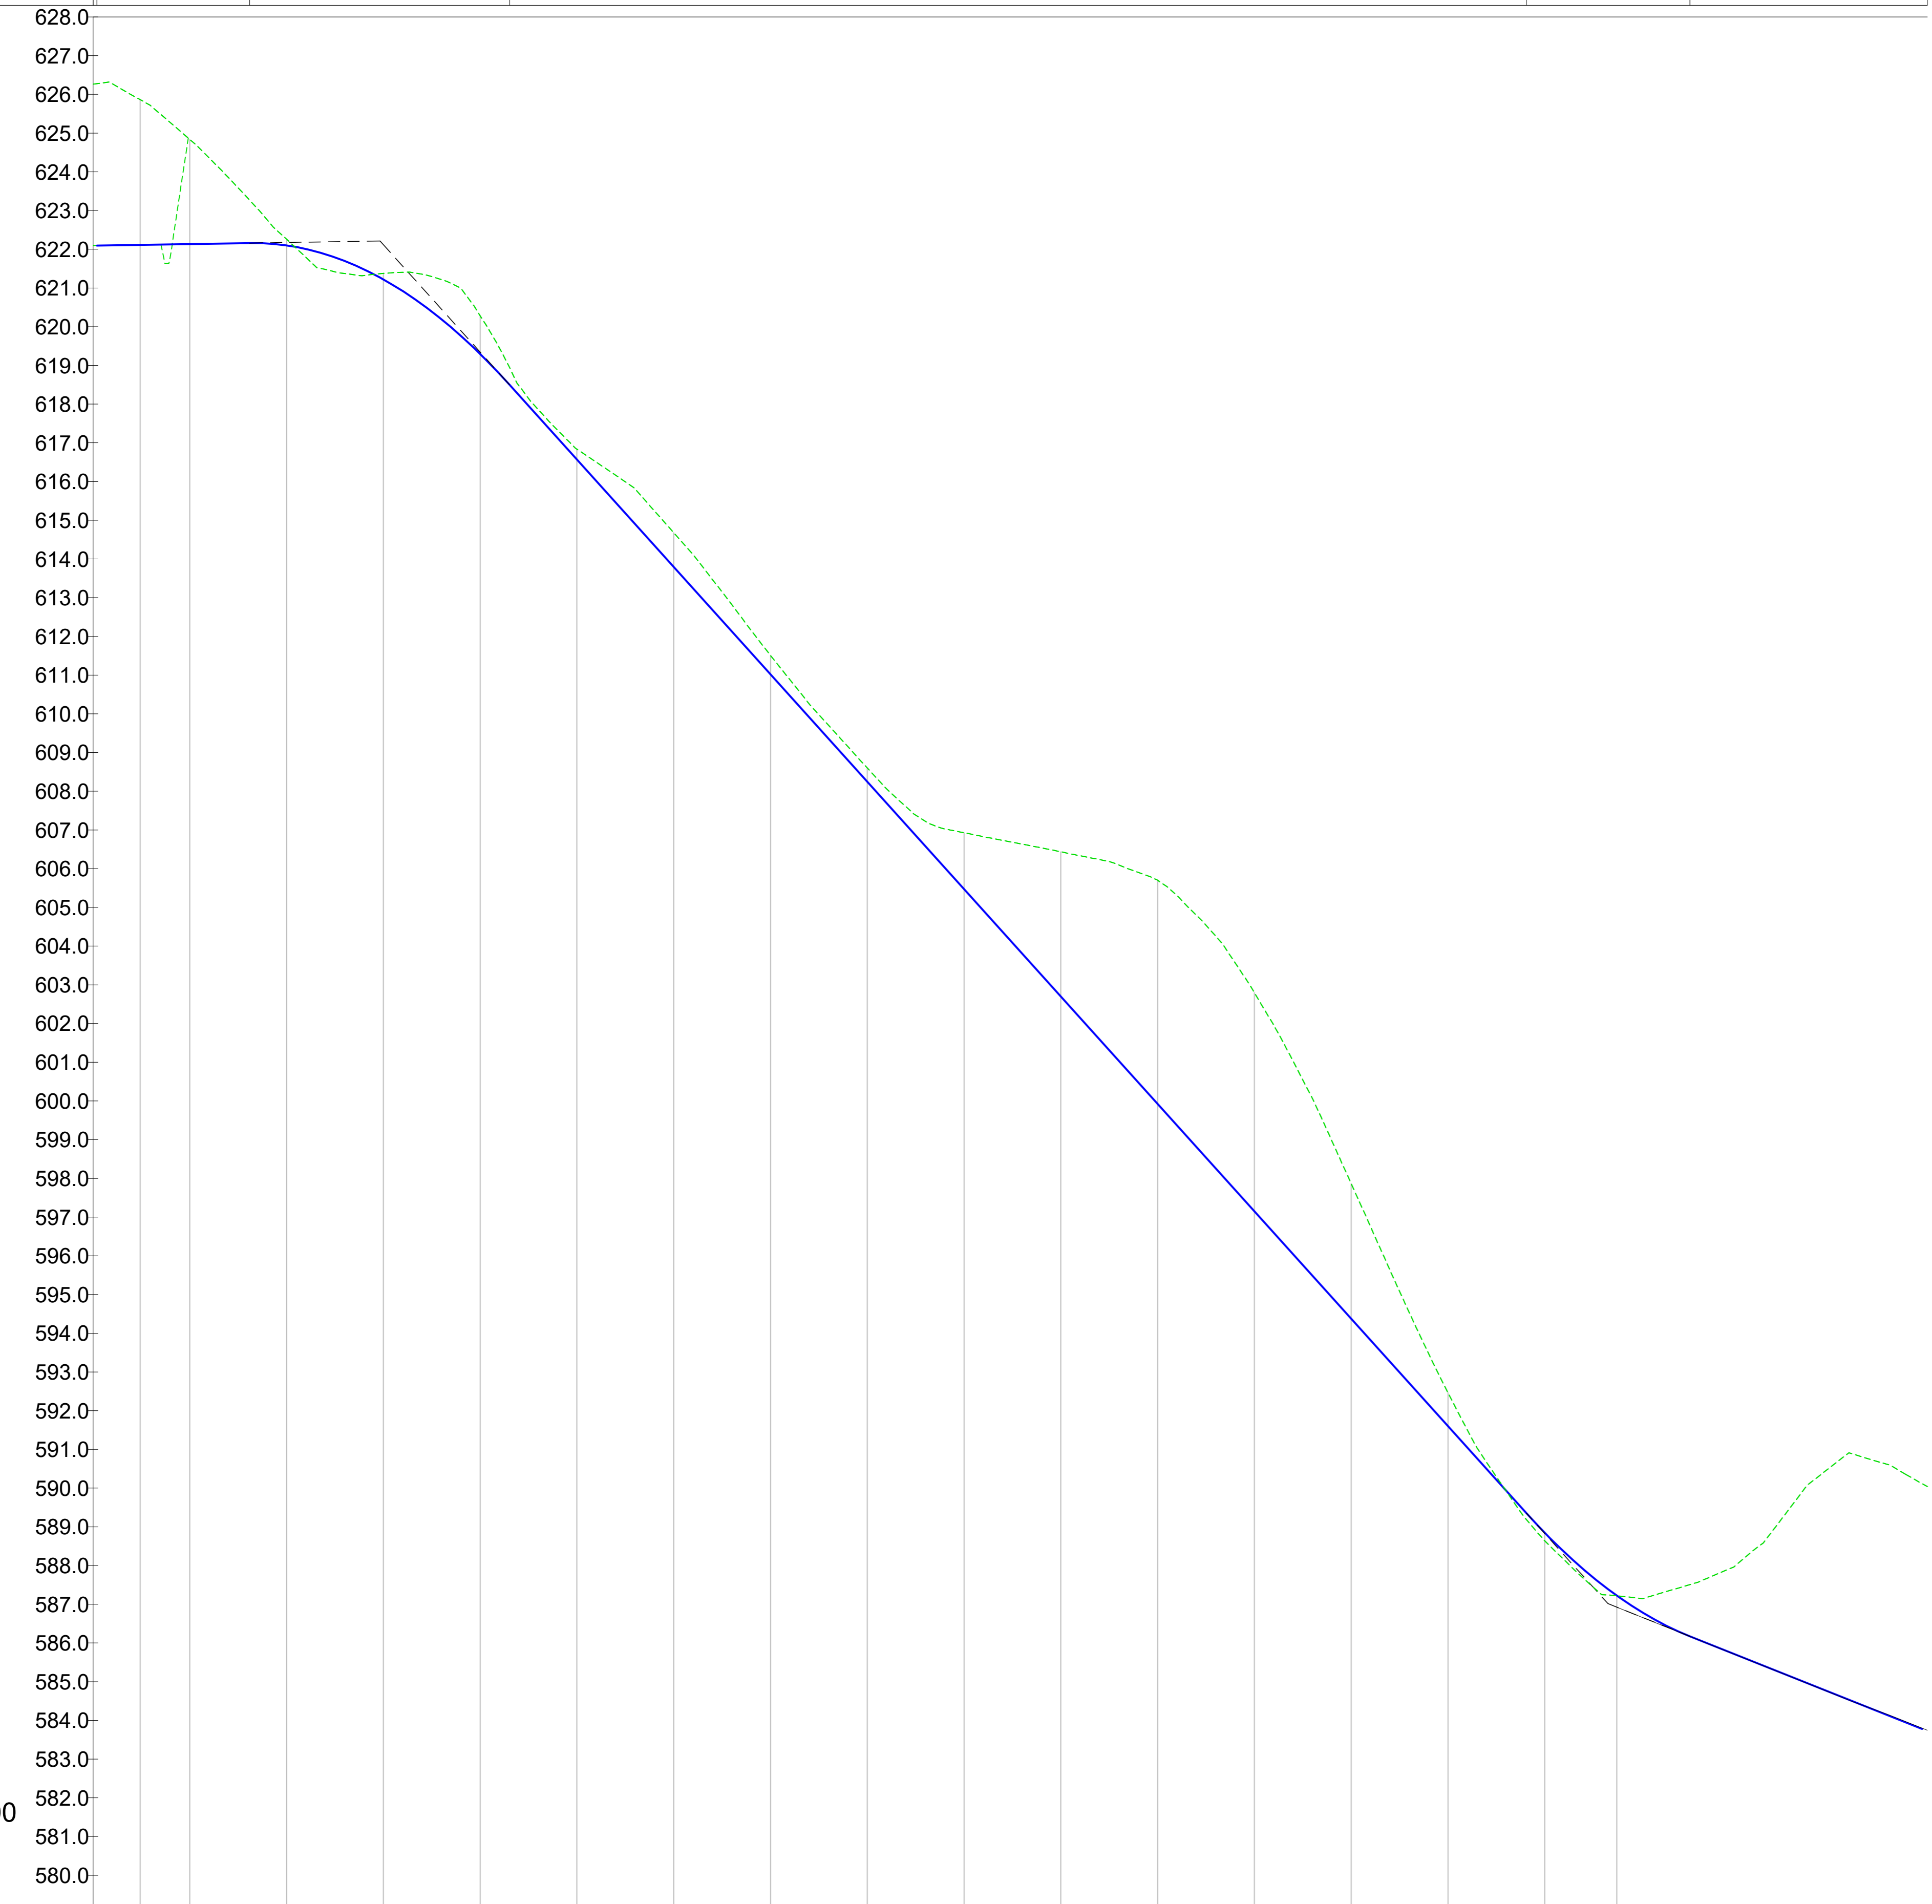

TR-MU-31
Progressiva :0+000.00
Q.Rif : 579.00

NUMERO SEZIONE	1	2	3	4	5	6	7	8	9	10	11	12	13	14	15	16	17
DISTANZE PROGRESSIVE	0+012.17	0+025.00	0+050.00	0+075.00	0+100.00	0+125.00	0+150.00	0+175.00	0+200.00	0+225.00	0+250.00	0+275.00	0+300.00	0+325.00	0+350.00	0+375.00	0+393.63
DISTANZE PARZIALI	12,83	25,00	25,00	25,00	25,00	25,00	25,00	25,00	25,00	25,00	25,00	25,00	25,00	25,00	25,00	18,63	
QUOTE TERRENO	625,86	624,84	622,26	621,38	620,28	616,83	614,68	611,51	608,60	606,93	606,44	605,70	602,80	597,86	592,46	588,64	587,22
QUOTE PROGETTO	622,11	622,14	622,10	621,22	619,29	616,57	613,79	611,02	608,25	605,47	602,70	599,92	597,15	594,38	591,60	588,85	587,22
DIFFERENZA QUOTE	-3,75	-2,70	-0,16	-0,16	-0,99	-0,27	-0,88	-0,49	-0,36	-1,46	-3,74	-5,78	-5,65	-3,49	-0,86	0,21	0,00

LIVELLETTA	L=35.80m i=-6.64% Δh=-2.38m	L=26.56m R=600.00m	L=61.43m i=-2.19% Δh=-1.35m	L=37.04m R=600.00m	L=36.93m i=-8.40% Δh=-3.10m	L=26.09m R=600.00m	L=27.64m i=-4.02% Δh=-1.11m	L=37.30m R=600.00m	L=7.55m i=-2.20% Δh=-0.17m	L=37.02m R=600.00m	L=100.56m i=-3.98% Δh=-4.00m
-------------------	-----------------------------------	-----------------------	-----------------------------------	-----------------------	-----------------------------------	-----------------------	-----------------------------------	-----------------------	----------------------------------	-----------------------	------------------------------------



TR-MU-30
Progressiva :0+000.00
Q.Rif : 617.00

NUMERO SEZIONE	1	2	3	4	5	6	7	8	9	10	11	12	13	14	15	16
DISTANZE PROGRESSIVE	0+017.59	0+034.05	0+050.00	0+075.00	0+100.00	0+125.00	0+150.00	0+175.00	0+200.00	0+225.00	0+250.00	0+275.00	0+300.00	0+325.00	0+350.00	0+380.54
DISTANZE PARZIALI	16,46	15,95	25,00	25,00	25,00	25,00	25,00	25,00	25,00	25,00	25,00	25,00	25,00	25,00	10,54	
QUOTE TERRENO	637,45	636,95	636,79	636,02	634,86	634,73	633,87	631,81	629,37	628,59	627,31	626,20	626,96	626,76	625,47	624,90
QUOTE PROGETTO	638,44	637,35	636,46	635,78	635,24	634,69	633,57	631,57	629,47	627,99	626,99	626,44	626,82	626,69	625,76	625,34
DIFFERENZA QUOTE	0,99	0,40	-0,33	-0,23	0,38	-0,05	-0,31	-0,24	0,10	-0,60	-0,33	0,24	-0,15	-0,07	0,29	0,44

MONTANA		MONTANA		MONTANA	
Aer Solair		MUSA EOLICA S.R.L.		LARGO GUIDO D'ONIGIANI 2, 20121 MILANO C.F. 12339490968	
Impianto EOLICO DENOMINATO "MUSA" DA 244,8 MW Comuni di Monaciano, Ripabottoni, Bonefro, Casacalenda (CB)					
MUSA-31 - PROFILO LONGITUDINALE					
L'USO E LA RIPRODUZIONE DI QUESTO DOCUMENTO SONO PERMESSI SENZA AUTORIZZAZIONE SCRITTA DELLA MONTANA SPA					