


LIVELLETTA	L=3.67m i=-4.72% R=600.00m Δh=-0.17m	L=47.11m i=-12.67% R=600.00m Δh=-8.69m	L=68.61m i=-12.67% R=600.00m Δh=-8.69m	L=60.75m R=600.00m	L=31.33m i=-2.45% R=600.00m Δh=-0.77m	L=30.14m R=600.00m	L=118.19m i=2.58% Δh=3.05m	L=48.69m R=600.00m	L=27.63m i=-5.55% R=600.00m Δh=-1.53m	L=26.72m R=600.00m	L=201.07m i=-10.04% Δh=-20.19m	L=35.97m R=600.00m	L=86.80m i=-4.00% Δh=-3.47m
------------	---	---	---	-----------------------	--	-----------------------	----------------------------------	-----------------------	--	-----------------------	--------------------------------------	-----------------------	-----------------------------------

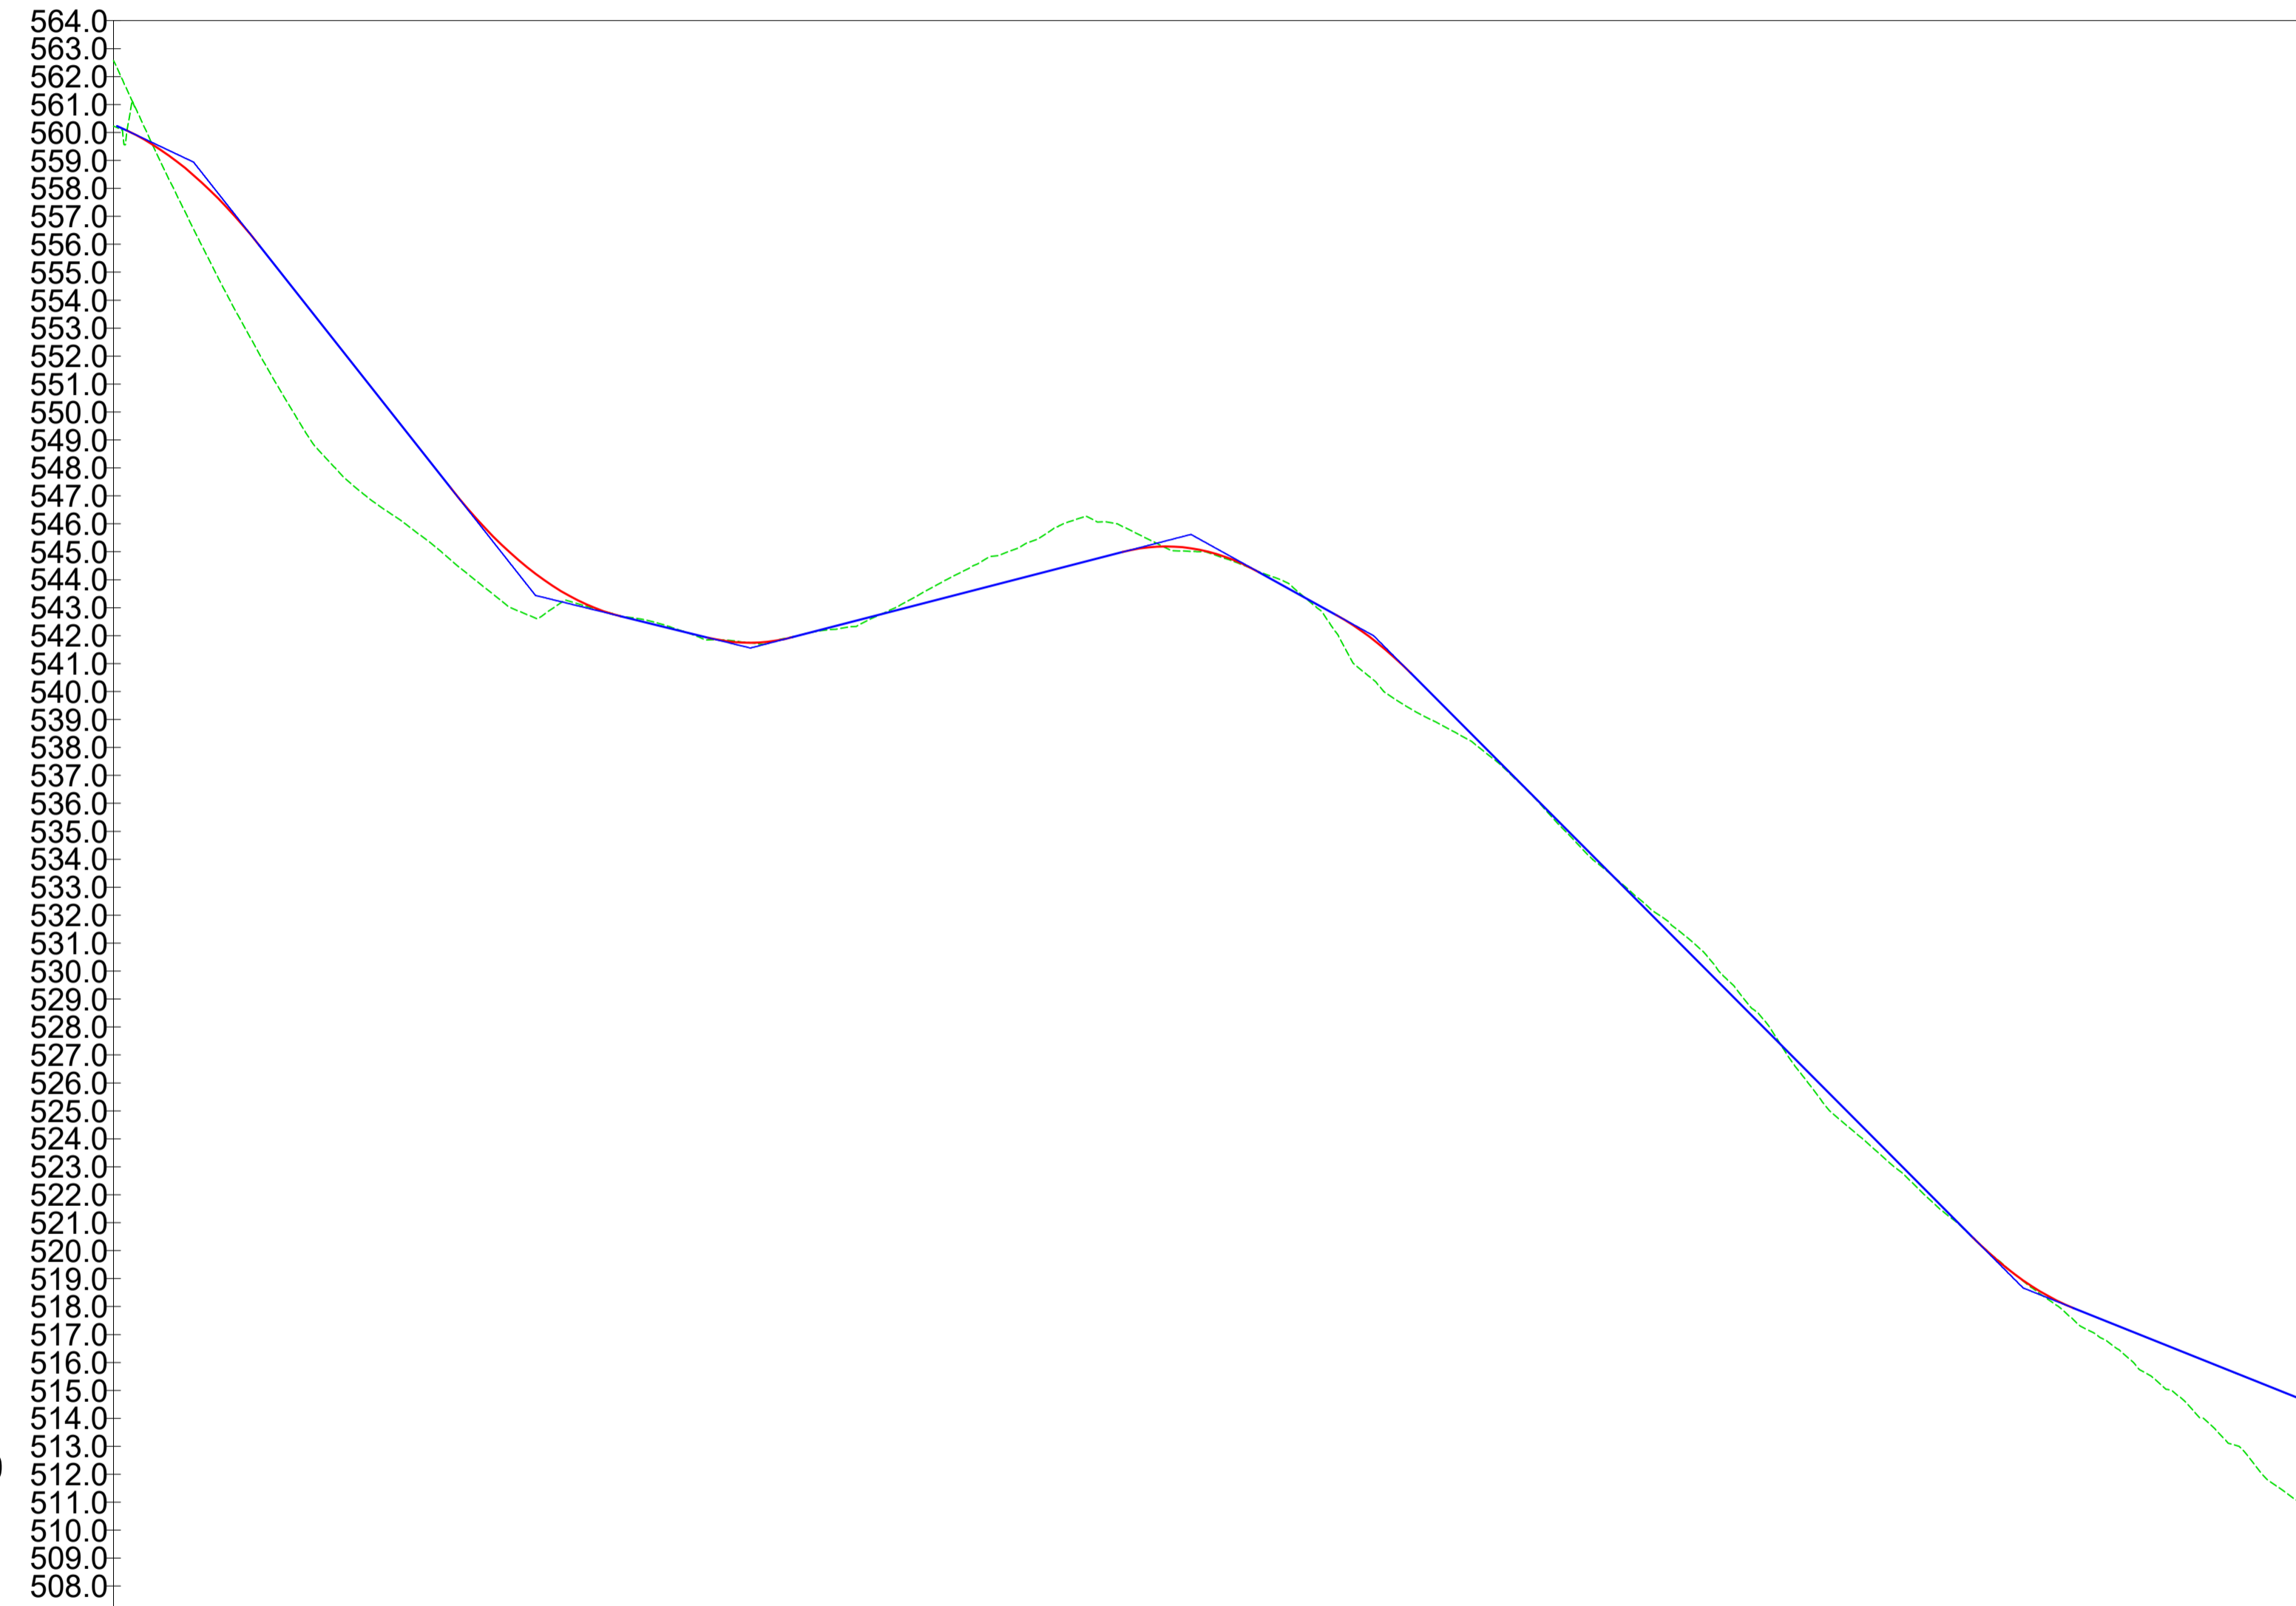

TR-MU-33
Progressiva :0+000.00
Q.Rif : 507.00

N° SEZIONE	1	2	3	4	5	6	7	8	9	10	11	12	13	14	15	16	17	18	19	20	21	22	23
DIST. PROGRESSIVE	0+030.00	0+080.00	0+090.00	0+120.00	0+150.00	0+180.00	0+210.00	0+240.00	0+270.00	0+300.00	0+330.00	0+360.00	0+390.00	0+420.00	0+450.00	0+480.00	0+510.00	0+540.00	0+570.00	0+600.00	0+630.00	0+660.00	0+690.00
DIST. PARZIALI	30,00	30,00	30,00	30,00	30,00	30,00	30,00	30,00	30,00	30,00	30,00	30,00	30,00	30,00	30,00	30,00	30,00	30,00	30,00	30,00	30,00	30,00	30,00
QUOTE TERRENO	556,26	550,71	547,02	544,76	542,67	542,74	541,92	541,90	542,96	544,11	545,43	545,95	545,00	543,89	540,47	538,54	536,02	533,09	530,55	526,82	523,62	520,97	516,40
QUOTE PROGETTO	558,35	554,96	551,16	547,36	544,29	542,73	541,99	541,88	542,84	543,42	544,19	544,96	545,04	543,70	541,91	539,06	536,05	533,04	530,03	527,01	524,00	520,99	516,50
DIFFERENZA QUOTE	2,09	4,25	4,14	2,60	1,62	-0,01	0,07	-0,02	0,09	-0,69	-1,24	-0,99	0,04	-0,19	1,43	0,53	0,03	-0,05	-0,52	0,19	0,38	0,02	0,10

Rev.		TRM	EL	AA	09/2023
REV.	DESCRIZIONE	DESIGN.	CONTROL.	APPROV.	DATA



Montana SpA
Via Carlo Azeglio 10, 20133 Milano
Milano | Verona | Padova | Brescia | Palermo | Cagliari | Roma | Salerno

Tel: +390254188273
Fax: +39025422880
www.montanabene.com Cas.Soc.00000004



MUSA EOLICA S.R.L.
LARGO GUIDO DONEGANI 2, 20121 MILANO
C.F. 12339490968

Progettista:
ING. LAURA CONTI
Iscritta all'Ordine degli Ingegneri della Provincia di Pavia al n. 1726

Impianto EOLICO DENOMINATO "MUSA" DA 244,8 MW
Comuni di Monacilioni, Ripabottoni, Bonefro, Casacalenda (CB)

Tavola:
MU32-33 - PROFILO LONGITUDINALE


N. Tav.
R01_T11.12.B

N. di:
2908_5111_MUSA_PFTT_R01_T11.12.B_Rev0_MU32-33 - PROFILO LONGITUDINALE

Scala:
1:2.000/200

È VIETATA LA RIPRODUZIONE DI QUESTO DOCUMENTO SENZA PREVENTIVA AUTORIZZAZIONE SCRITTA DELLA MONTANA SPA

LIVELLE	L=30.19m i=2.50% Δh=0.75m	L=52.27m R=376.94m	L=18.77m i=3.55% Δh=0.67m	L=31.43m R=600.00m	L=265.50m i=8.80% Δh=26.01m	L=22.55m R=600.00m	L=772.39m i=12.62% Δh=97.51m	L=51.89m R=600.00m	L=66.09m i=3.98% Δh=2.63m
---------	---------------------------------	-----------------------	---------------------------------	-----------------------	-----------------------------------	-----------------------	------------------------------------	-----------------------	---------------------------------

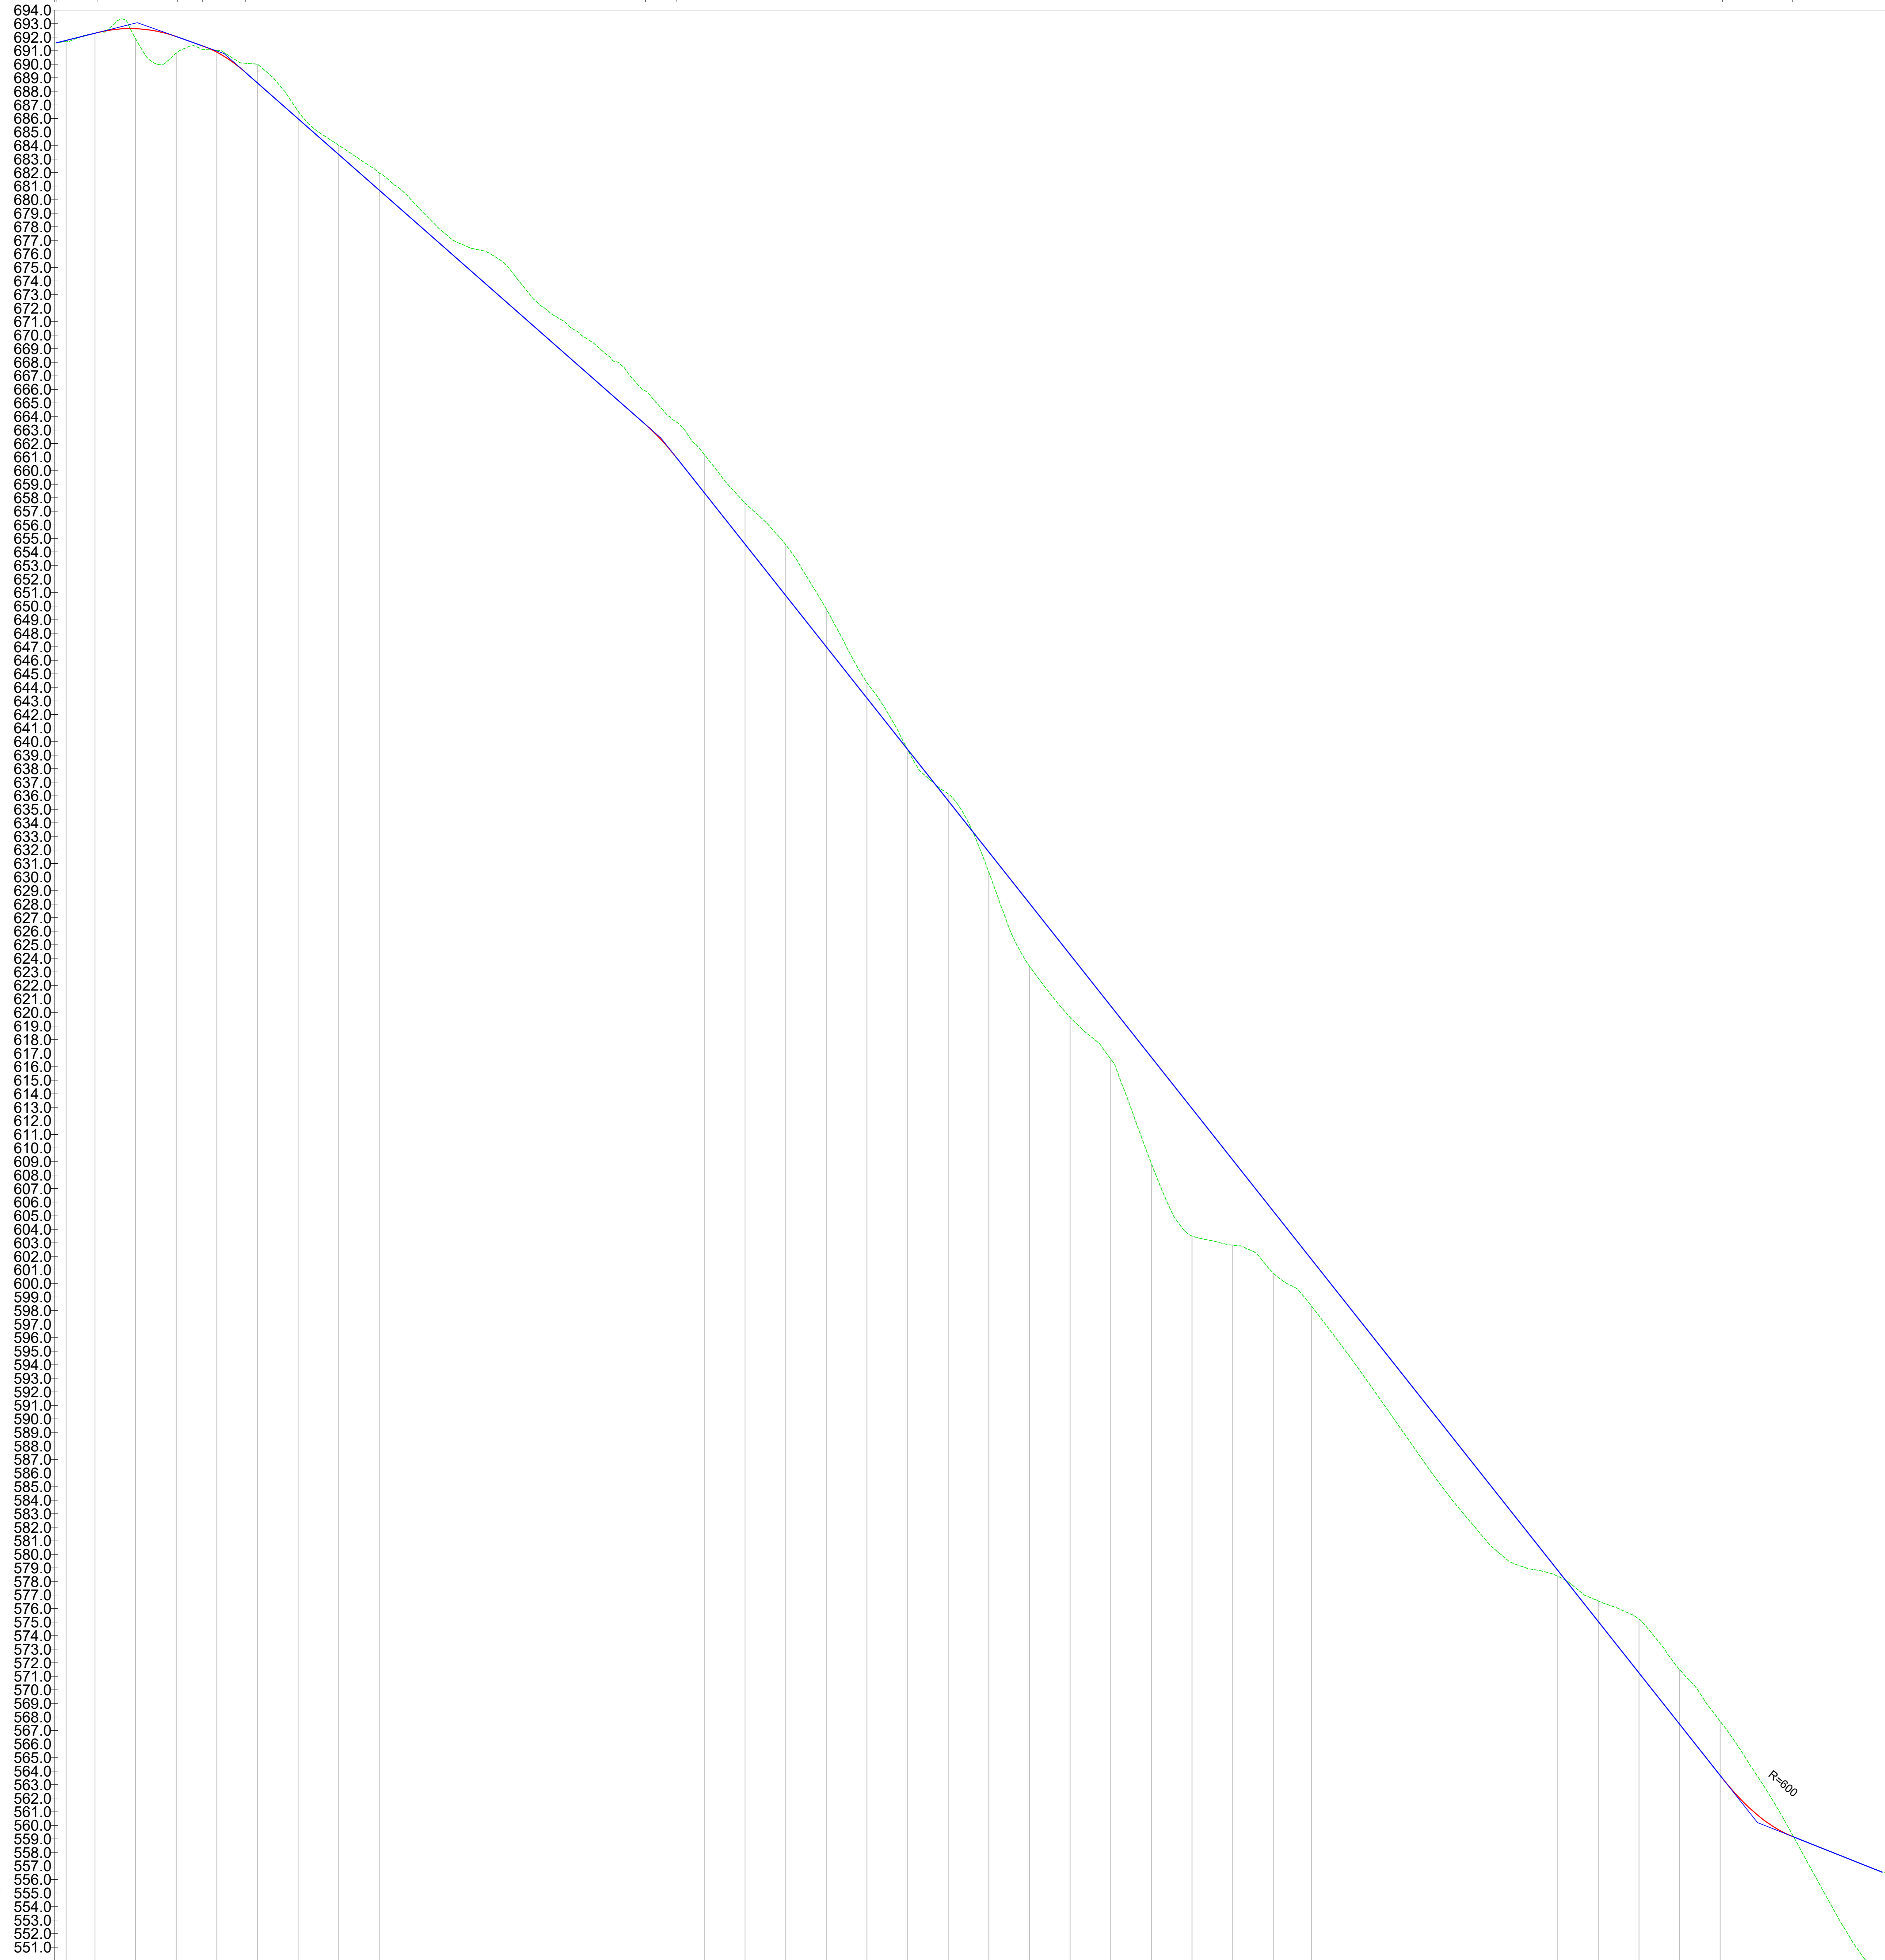

TR-MU-32
Progressiva :0+000.00
Q.Rif : 550.00

N° SEZIONE	1	2	3	4	5	6	7	8	9	10	11	12	13	14	15	16	17	18	19	20	21	22	23	24	25	26	27	28	29	30
DIST. PROGRESSIVE	0+000.00	0+030.00	0+060.00	0+090.00	0+120.00	0+150.00	0+180.00	0+210.00	0+240.00																	1+100.00	1+140.00	1+170.00	1+200.00	1+200.00
DIST. PARZIALI	21.29	30.00	30.00	30.00	30.00	30.00	30.00	30.00	30.00	240.00																181.69	30.00	30.00	30.00	30.00
DIFFERENZA QUOTE	0.00	0.01	0.15	1.22	0.14	1.38	1.59	1.08	1.27																	0.44	-1.52	-1.98	-4.04	-4.00

Rev.		Rev.		Rev.		Rev.	
REV.	DESCRIZIONE	DATA	CONTROL.	APPROV.	DATA		

<small>PROGETTO:</small>			
IMPIANTO EOLICO DENOMINATO "MUSA" DA 244.8 MW <small>Comuni di Monacilioni, Ripabottoni, Bonefro, Casacalenda (CB)</small>			
<small>Titolo:</small>			<small>Rev.:</small>
MUS2-33 - PROFILO LONGITUDINALE			R01_T11.12.A
<small>Numero di disegno: 2908_S111_MUSA_PTE_R01_T11.12.A_Rev0_MUS2-33 - PROFILO LONGITUDINALE</small>			
<small>È vietata la riproduzione di questo documento senza preventiva autorizzazione scritta della Montana SPA.</small>			