


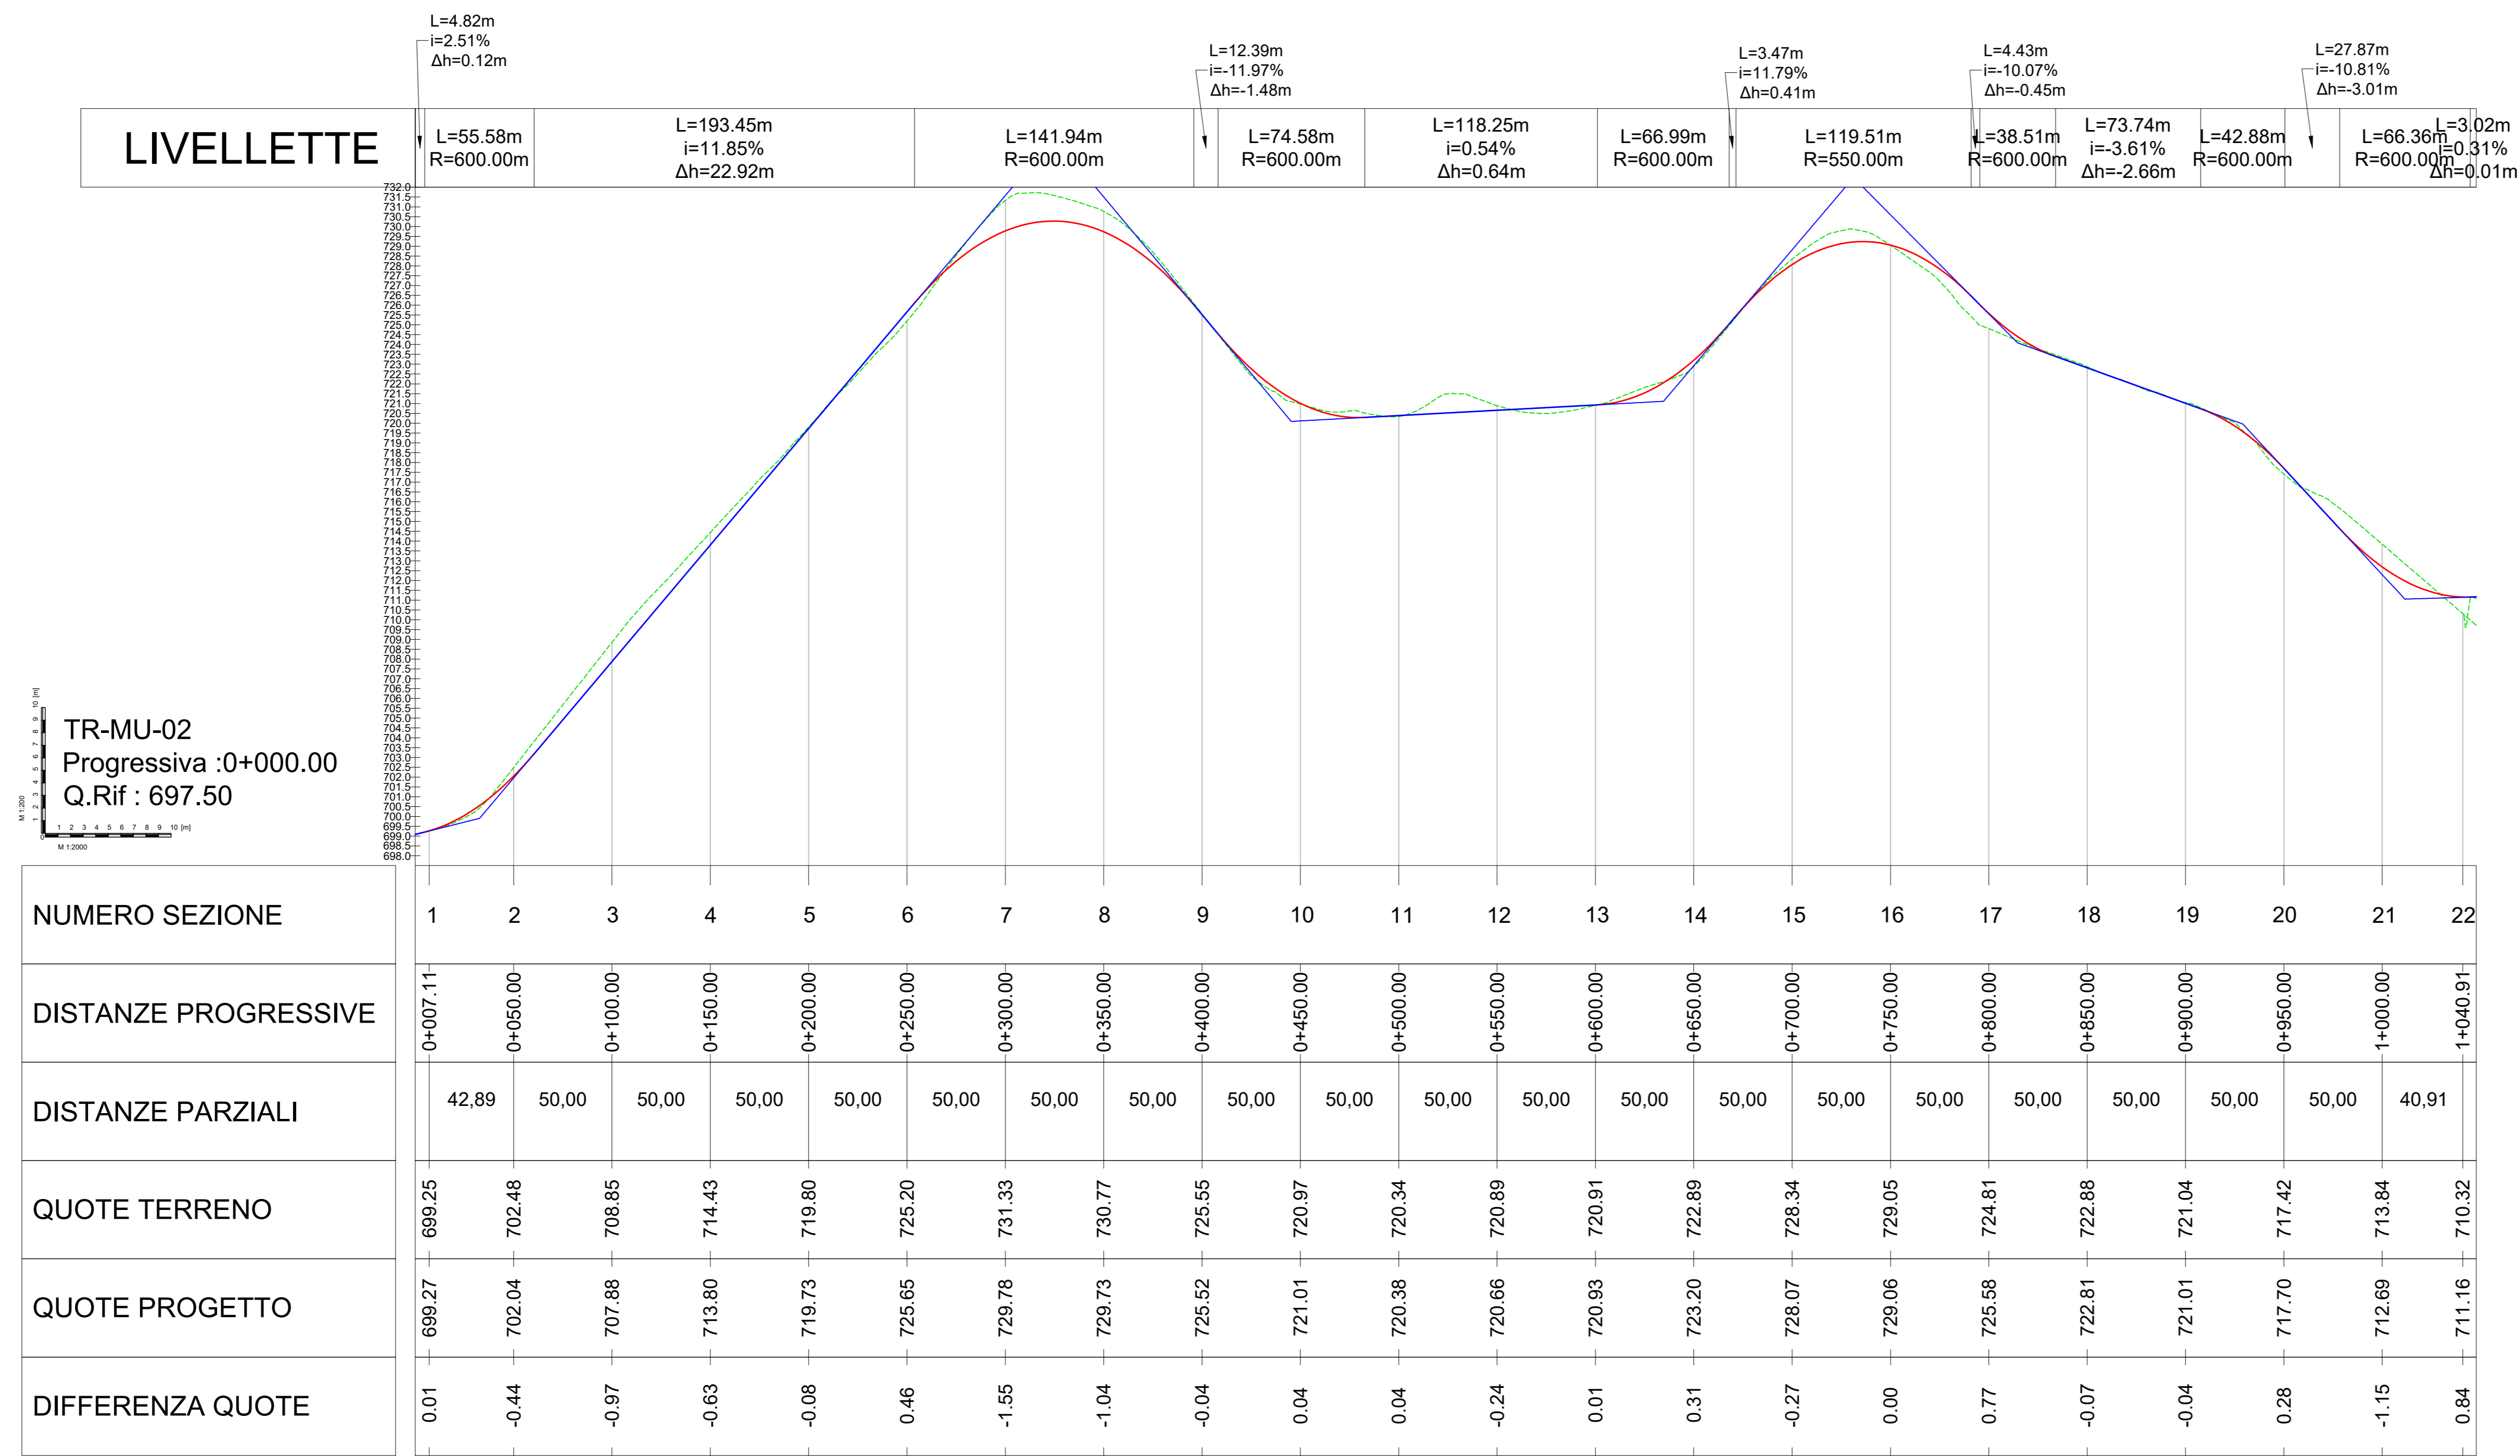

# Legenda

- Progetto
- Terreno esistente



Rev.	DESCRIZIONE	DATA

		<small>Montana S.p.A. - Via S. Maria Maddalena, 1 - 20122 Milano - Tel. 02 58 00 00 00</small>	
		<b>MUSA EOLICA S.R.L.</b> <small>LARGO GUIDO D'ONEGGIANI 7, 20123 MILANO  C.F. 12339490968</small>	
<small>Progetto:</small>			
<b>IMPIANTO EOLICO DENOMINATO "MUSA" DA 244.8 MW</b> <small>Comuni di Monacilioni, Ripabottoni, Bonefro, Casacalenda (CB)</small>			
<small>Titolo:</small>			<small>Rev.:</small>
<b>MU01-02 - PROFILO LONGITUDINALE</b>			<b>ROI_T11.1.B</b>
<small>Numero di disegno: 2908_S111_MUSA_PTE_ROI_T11.1.A_Rev0_MU01-02 - PROFILO LONGITUDINALE</small>			
<small>Autore: L. Contini</small>			
<small>Verificatore: L. Contini</small>			
<small>Approvatore: L. Contini</small>			
<small>Stampato il: 12/06/2020</small>			
<small>È vietata la riproduzione di questo documento senza preventiva autorizzazione scritta della Montana SpA.</small>			