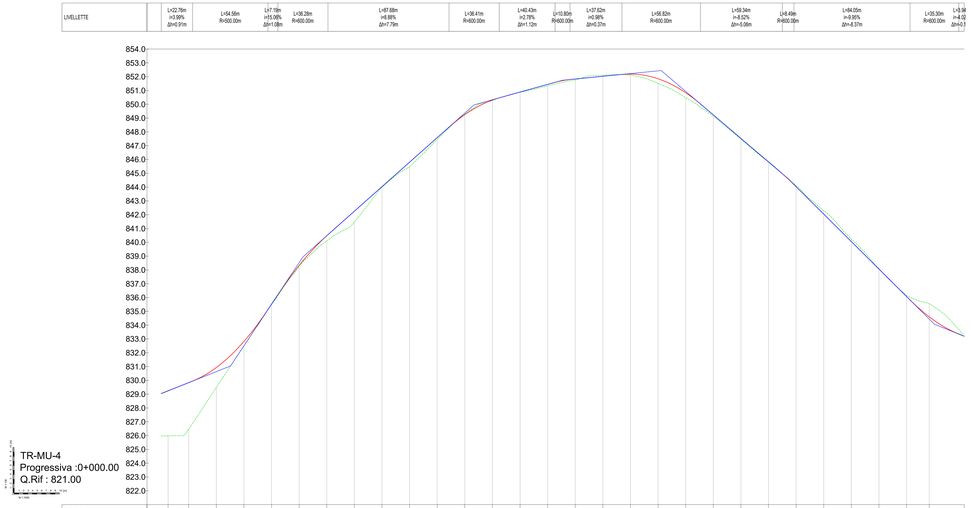


# Legenda

Progetto

Terreno esistente

| | | | | | | |
|---|---|---|---|---|---|---|
| Rev | | | | | | |
| 00 | EMISSIONE | DISEGNO | CONTROL | APPROV. | DATA | |





Committente

Aer Soléir

MUSA EOLICA S.R.L.
LARGO GUIDO DONEGANI 2, 20121 MILANO
C.F. 12339490968

Ingegneri

ING. LAURA CONTI
Iscritta all'Ordine degli Ingegneri della Provincia di Pavia al n. 1726

Opera

IMPIANTO EOLICO DENOMINATO "MUSA" DA 244,8 MW
Comuni di Monacilioni, Ripabottoni, Bonefro, Casacalenda (CB)

Titolo

MUS03-D4.05 - PROFILO LONGITUDINALE

R21_T11.2.A

N.W. 2908_5111_MUSA_IPTE_R21_T11.2.A_Rev0_MUS03-D4.05 - PROFILO LONGITUDINALE

Scala 1:1.000/100

E VIETATA LA RIPRODUZIONE DI QUESTO DOCUMENTO SENZA PREVENTIVA AUTORIZZAZIONE SCRITTA DELLA MONTANA SPA




| N° SEZIONE | 1 | 2 | 3 | 4 | 5 | 6 | 7 | 8 | 9 | 10 | 11 | 12 | 13 | 14 | 15 | 16 | 17 | 18 | 19 | 20 | 21 | 22 | 23 | 24 | 25 | 26 | 27 | 28 | 29 | 30 | 31 | 32 | 33 |
|---|---|---|---|---|---|---|---|---|---|---|---|---|---|---|---|---|---|---|---|---|---|---|---|---|---|---|---|---|---|---|---|---|---|
| DIST. PROGRESSIVE | 0+024.79 | 0+040.00 | 0+060.00 | 0+080.00 | 0+100.00 | 0+120.00 | 0+140.00 | 0+160.00 | 0+180.00 | 0+200.00 | 0+220.00 | 0+240.00 | 0+260.00 | 0+280.00 | 0+300.00 | 0+320.00 | 0+340.00 | 0+360.00 | 0+380.00 | 0+400.00 | 0+420.00 | 0+440.00 | 0+460.00 | 0+480.00 | 0+500.00 | 0+520.00 | 0+540.00 | 0+560.00 | 0+580.00 | 0+600.00 | 0+620.00 | 0+640.00 | 0+662.82 |
| DIST. PARZIALI | 15,21 | 20,00 | 20,00 | 20,00 | 20,00 | 20,00 | 20,00 | 20,00 | 20,00 | 20,00 | 20,00 | 20,00 | 20,00 | 20,00 | 20,00 | 20,00 | 20,00 | 20,00 | 20,00 | 20,00 | 20,00 | 20,00 | 20,00 | 20,00 | 20,00 | 20,00 | 20,00 | 20,00 | 20,00 | 20,00 | 20,00 | 22,82 | |
| QUOTE TERRENO | 786.59 | 787.54 | 788.77 | 789.71 | 790.58 | 791.61 | 792.65 | 793.93 | 794.82 | 794.74 | 794.59 | 795.12 | 796.88 | 798.80 | 800.73 | 802.44 | 804.04 | 806.80 | 808.91 | 808.05 | 809.73 | 811.31 | 811.94 | 812.96 | 814.27 | 815.49 | 816.97 | 818.43 | 819.90 | 821.27 | 822.66 | 824.07 | 825.16 |
| QUOTE PROGETTO | 787.56 | 787.78 | 788.64 | 788.69 | 790.73 | 791.76 | 792.80 | 793.83 | 794.57 | 794.68 | 794.75 | 795.45 | 796.81 | 798.60 | 800.39 | 802.18 | 803.97 | 805.71 | 806.94 | 808.08 | 809.73 | 811.16 | 811.95 | 812.87 | 814.25 | 815.54 | 817.03 | 818.42 | 819.81 | 821.20 | 822.71 | 824.46 | 825.70 |
| DIFFERENZA QUOTE | 0.97 | 0.24 | -0.13 | -0.03 | 0.15 | 0.15 | 0.15 | -0.10 | -0.24 | -0.06 | 0.16 | 0.33 | -0.07 | -0.20 | -0.35 | -0.26 | -0.07 | -0.10 | 0.04 | 0.03 | 0.00 | -0.15 | 0.01 | -0.09 | -0.02 | 0.15 | 0.06 | 0.00 | -0.08 | -0.06 | 0.05 | 0.39 | 0.53 |

## Legenda

Progetto

Terreno esistente
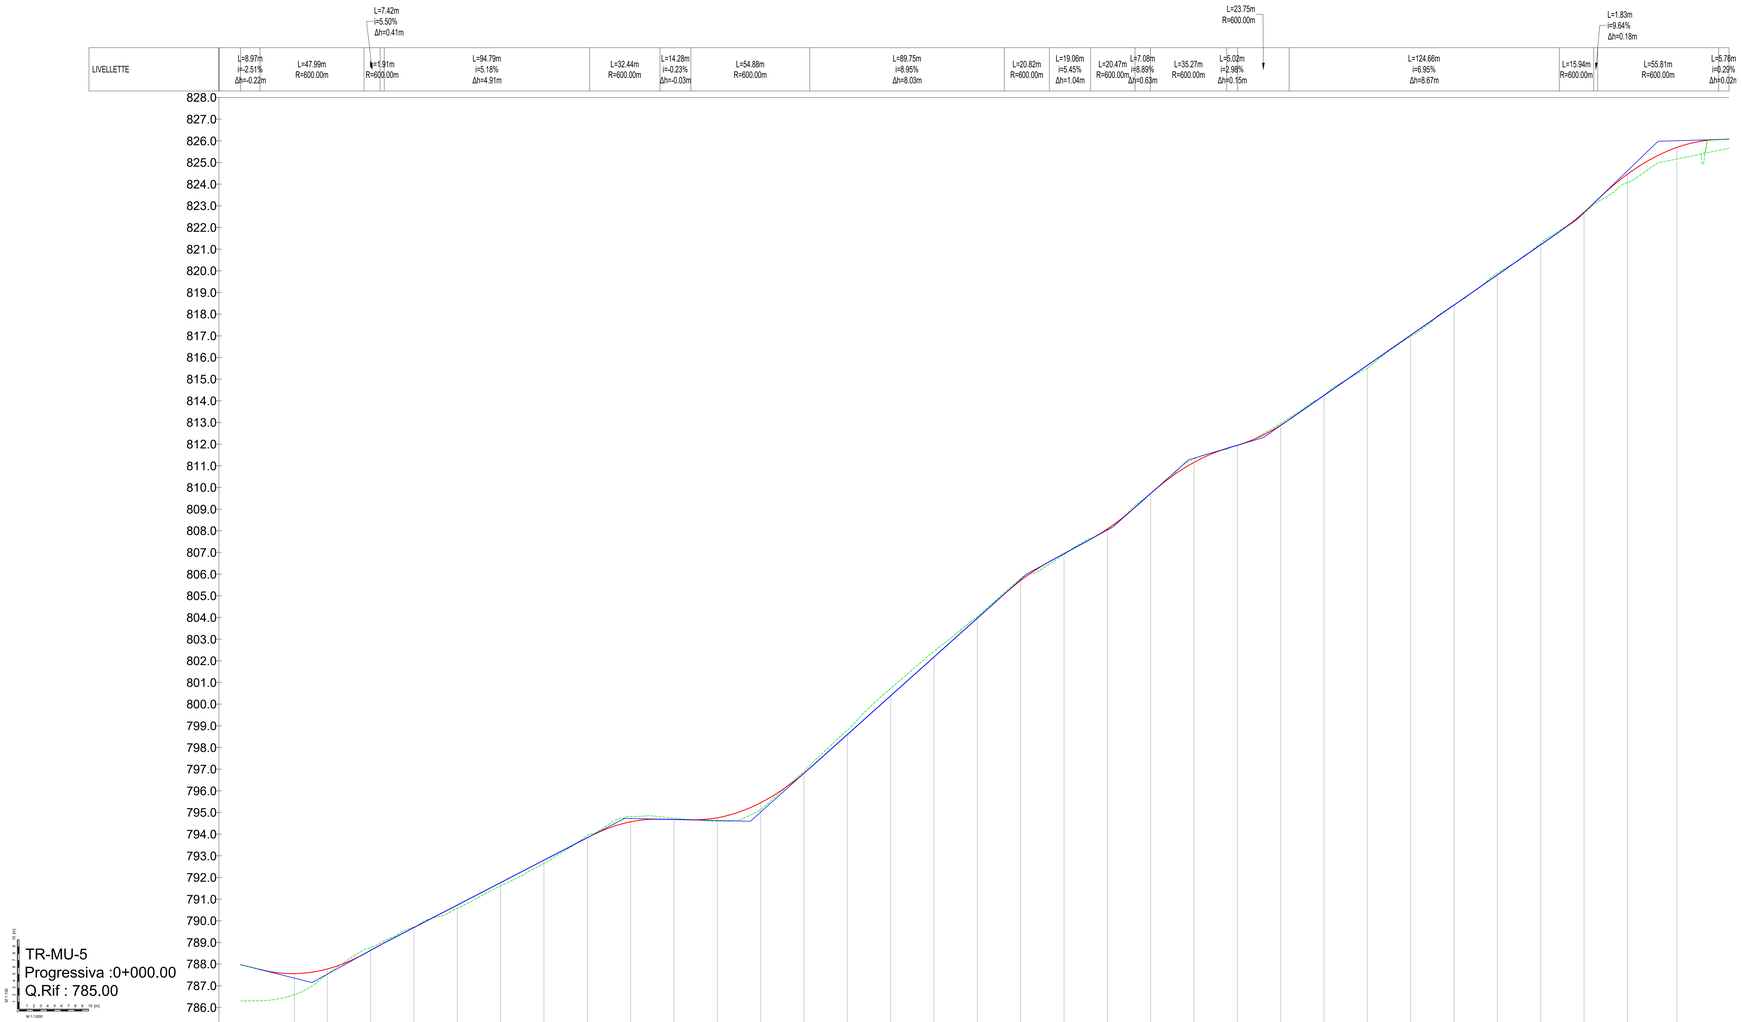
| | | | | | |
|---|---|---|---|---|---|
| Rev0 | | TRM | EL | AA | 09/2023 |
| REV. | DESCRIZIONE | DISEGN. | CONTROL. | APPROV. | DATA |


Montana S.p.A.
Via Carlo Angeli-Fornaga 8/L
20143 Milano

Tel.+39 02 54128173
Fax+39 02 54129880
www.montanaenergia.com

P.IVA 12030427256
Cap.Soc.500.000,00€

Milano | Jesi-Ancona (SO) | Brescia | Palermo | Cagliari | Roma | Siracusa


Committente

Aer Soléir

MUSA EOLICA S.R.L.
LARGO GUIDO DONEGANI 2, 20121 MILANO
C.F. 12339490968

Progettisti

ING. LAURA CONTI
Iscritta all'Ordine degli Ingegneri della Provincia di Pavia al n. 1726

Oggetto

IMPIANTO EOLICO DENOMINATO "MUSA" DA 244,8 MW
Comuni di Monacilioni, Ripabottoni, Bonefro, Casacalenda (CB)

Tavola

MU03-04-05 - PROFILO LONGITUDINALE

N. Tav.
R01_T11.2.B

N. Inf. 2908_5111_MUSA_PFTE_R01_T11.2.B_Rev0_MU03-04-05 - PROFILO LONGITUDINALE

Scala 1:1.000/100


E' VIETATA LA RIPRODUZIONE DI QUESTO DOCUMENTO SENZA PREVENTIVA AUTORIZZAZIONE SCRITTA DELLA MONTANA SPA