

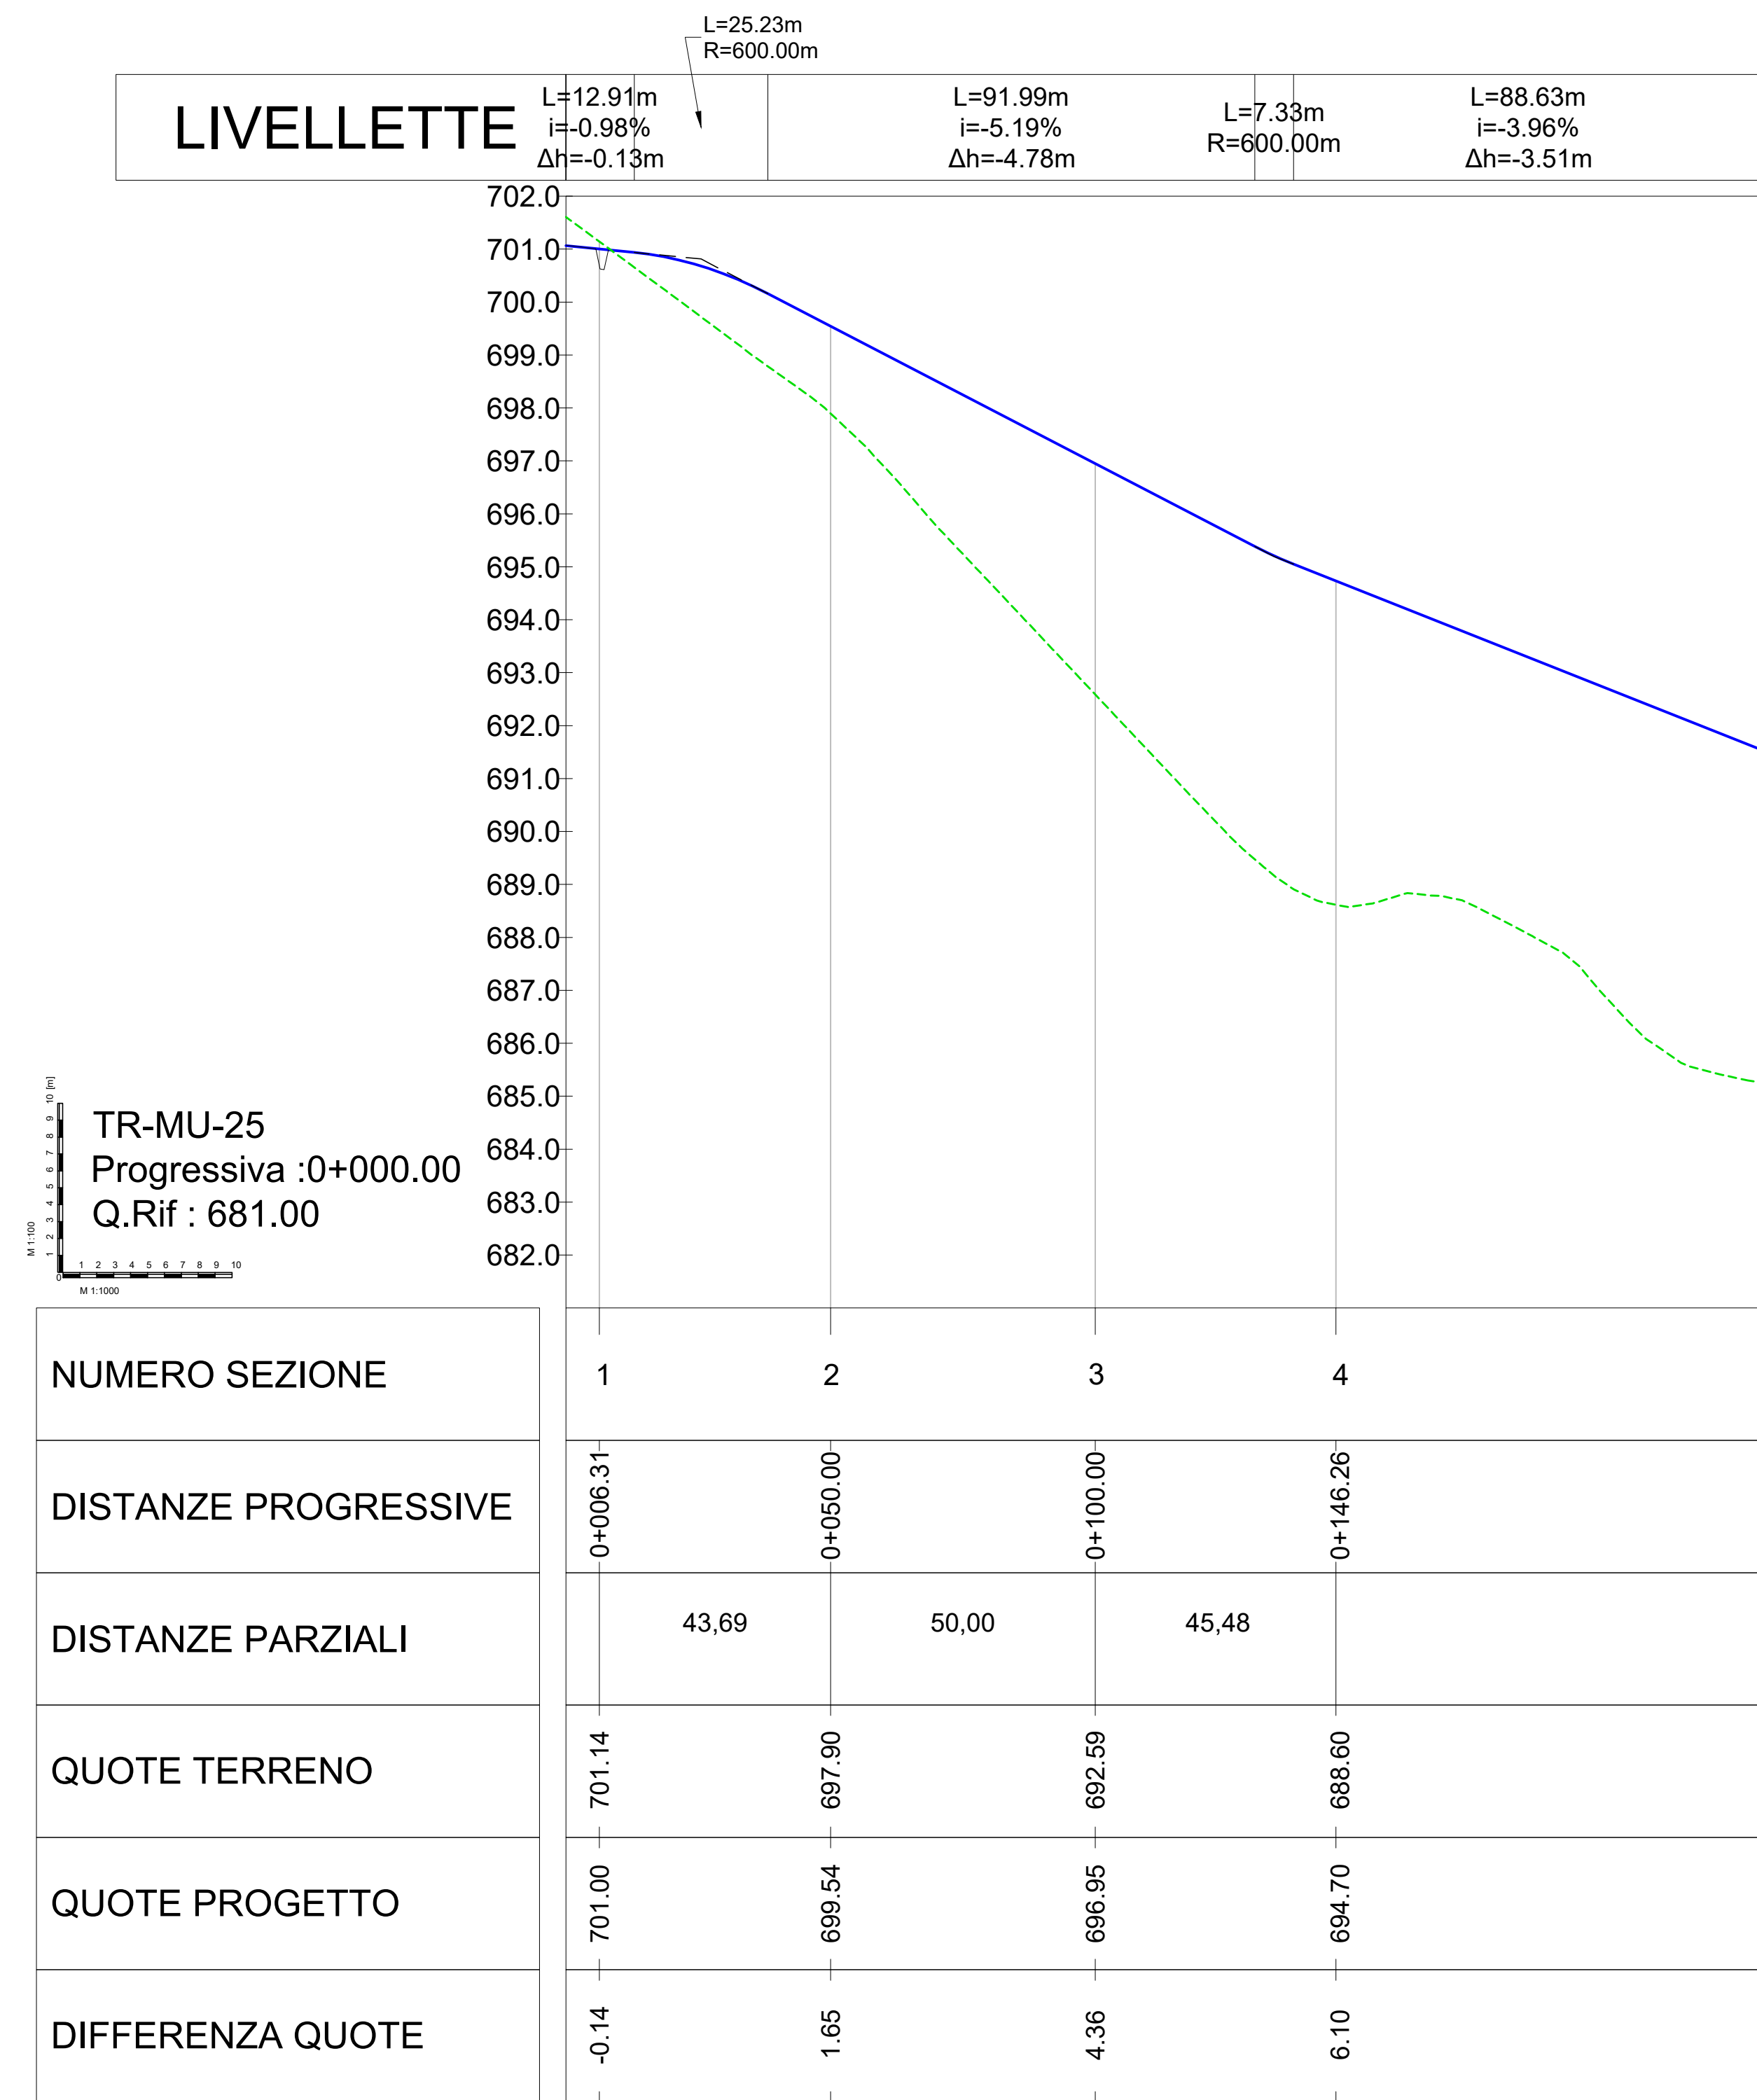
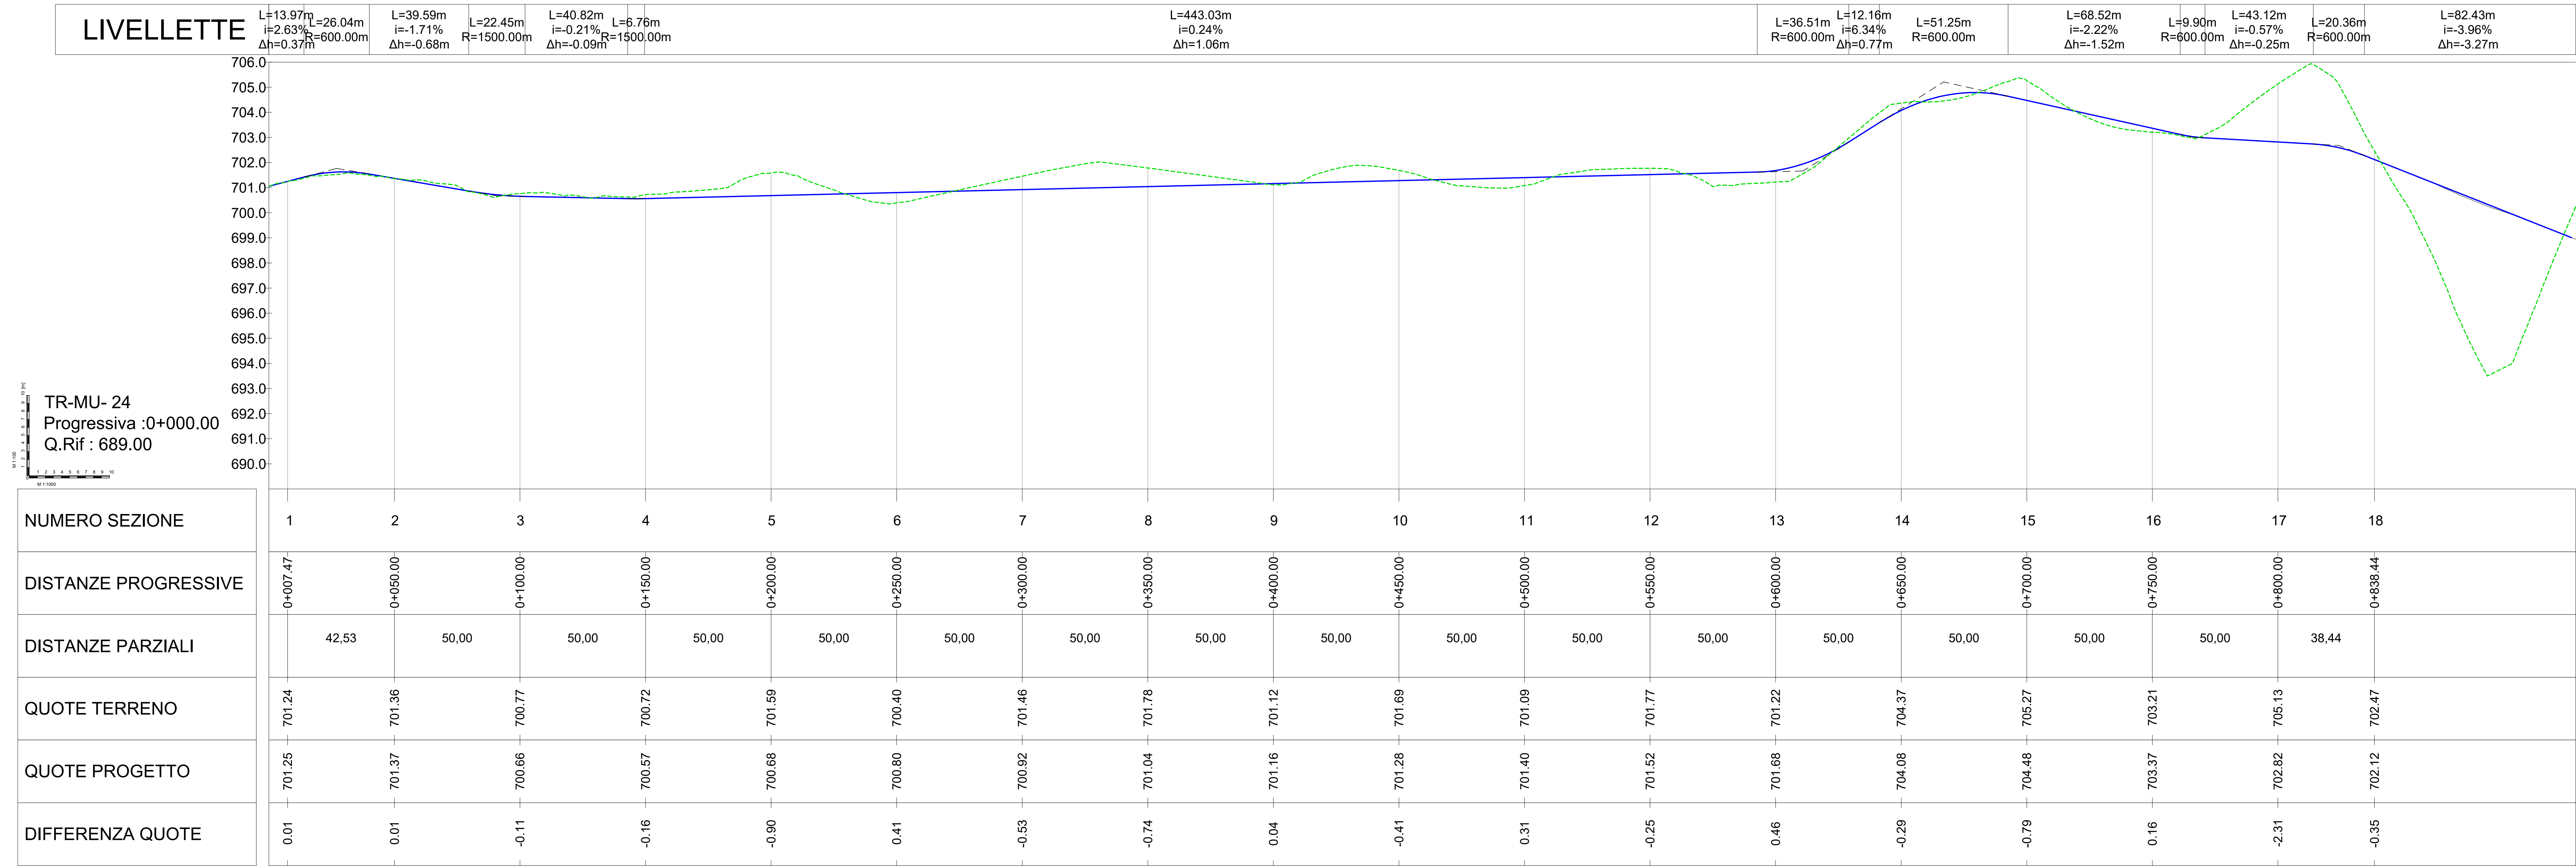


Legenda

-  Progetto
-  Terreno esistente



REV		REV		REV		REV	
01		02		03		04	

Montana

Aer Soléir

MUSA EOLICA S.R.L.
LARGO GUIDO D'ONEGARI 2, 20121 MILANO
C.F. 12339400968

ING. LAURA CONTI
Incarico: Architetto

IMPIANTO EOLICO DENOMINATO "MUSA" DA 244,8 MW
Comuni di Moncalieri, Ripabottoni, Bonifro, Casacalenda (CB)

MU24-25 - PROFILO LONGITUDINALE

01 T11.8.A

29.08.2011, MUSA_PFE_001_T11.8.A, REV. MU24-25 - PROFILO LONGITUDINALE