

Rev.		Rev.		Rev.		Rev.		Rev.	

MUSA EDILCA S.R.L. LARGO GUIDO D'ONEGANI 7, 20123 MILANO C.F. 12339490968	
Progettato da: ING. LAURA CONTI Istituto di Ingegneria degli Ingegneri della Provincia di Pavia n. 1726	
Oggetto: IMPIANTO EOLICO DENOMINATO "MUSA" DA 244.8 MW Comuni di Monacilioni, Ripabottoni, Bonefro, Casacalenda (CB)	
Foglio: MU17 - SEZIONI TRASVERSALI PIAZZOLA	N. Foglio: RD1_T12.17.A
N. M.: 2908_S111_MUSA_PTE_RD1_T12.17.A_Rev0_MU17 - SEZIONI TRASVERSALI PIAZZOLA	Data: 2023

È VIETATA LA RIPRODUZIONE DI QUESTO DOCUMENTO SENZA PREVENTIVA AUTORIZZAZIONE SCRITTA DELLA MONTANA SPA

Quantità pavimentazione
Strato Area (m²)
Finitura pavimentazione 14.70
Fondazione pavimentazione 58.81
Quantità movimento terre
Tipologia Area (mq)
Riparto 37.37
Sciocco 30.08
Stermi 903.95
Quantità rinforzo scarpate
Tipologia Lunghezza (m)
Gabionate 13.96

MU17-T
Sezione 1
Progressiva: 0+024.08
Scala: 1:200
Quota Riferimento: 640.00

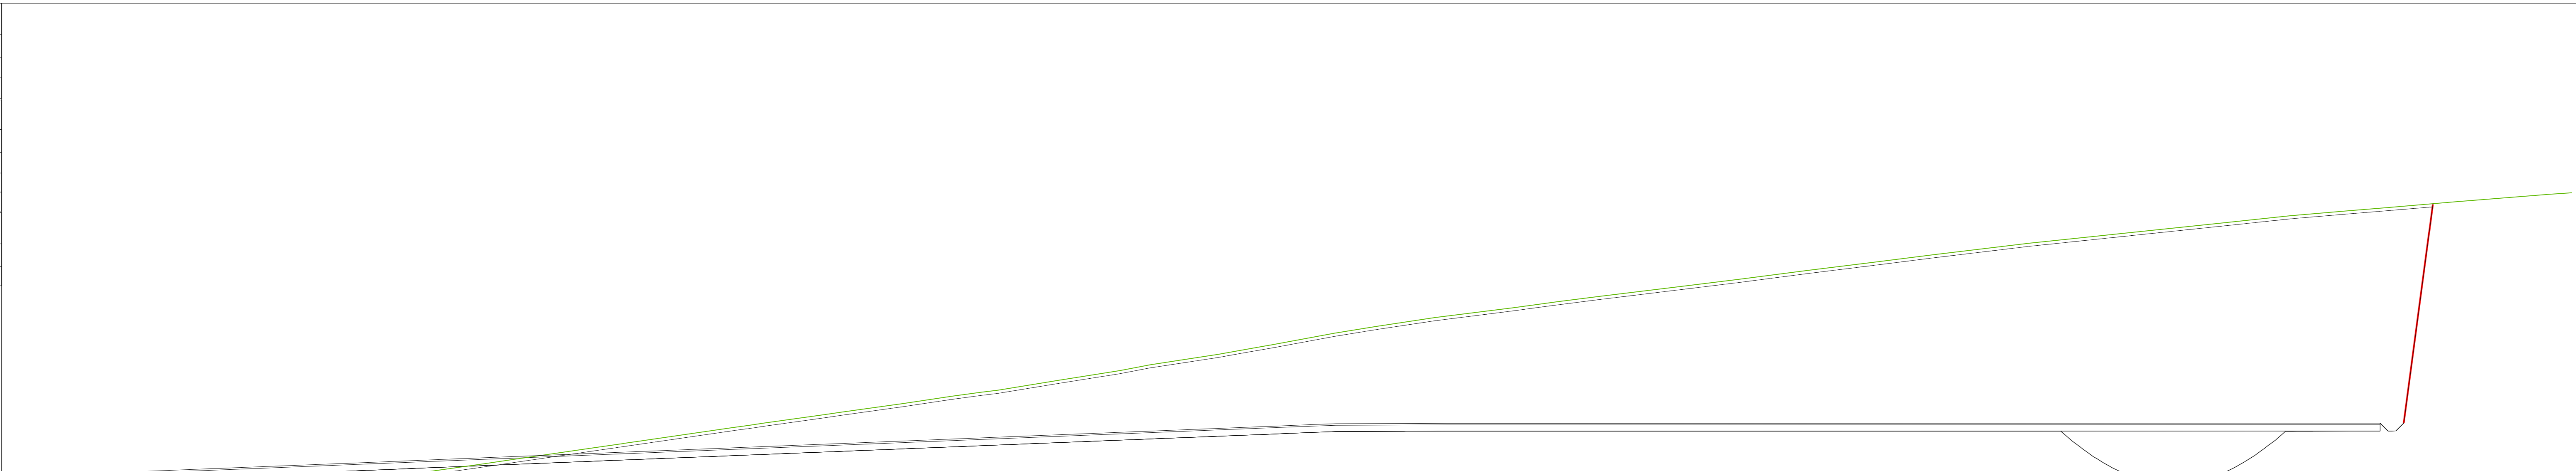


Table with 6 rows: PROGRESSIVE TERRENO, QUOTE TERRENO, DISTANZE PARZIALI TERRENO, PROGRESSIVE PROGETTO, QUOTE PROGETTO, DISTANZE PARZIALI PROGETTO, and DIFFERENZA QUOTE. Columns contain numerical data for each section.

Quantità pavimentazione
Strato Area (m²)
Finitura pavimentazione 8.61
Fondazione pavimentazione 34.44
Quantità movimento terre
Tipologia Area (mq)
Riparto 0.00
Sciocco 21.25
Stermi 1013.62
Quantità rinforzo scarpate
Tipologia Lunghezza (m)
Gabionate 14.78

MU17-T
Sezione 2
Progressiva: 0+038.99
Scala: 1:200
Quota Riferimento: 640.00

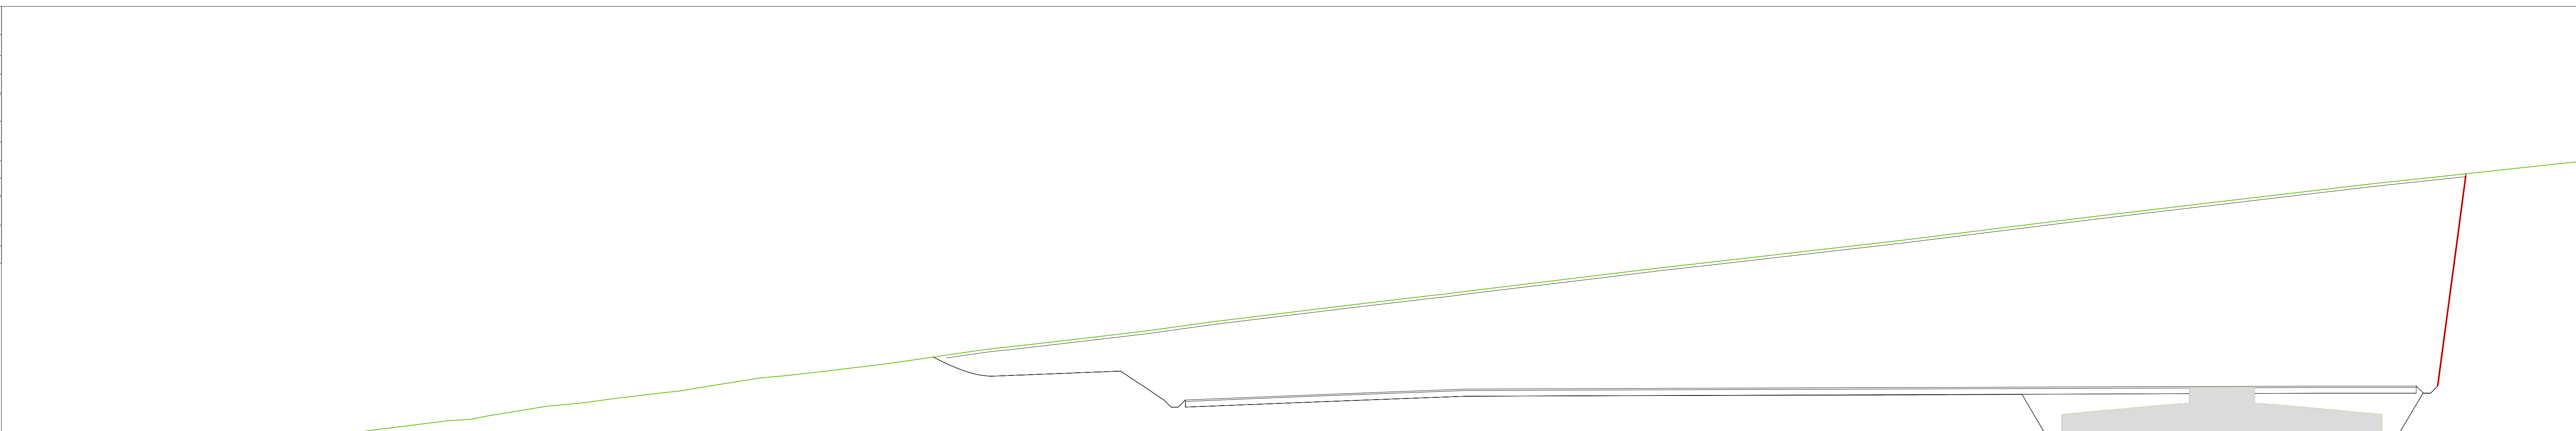


Table with 6 rows: PROGRESSIVE TERRENO, QUOTE TERRENO, DISTANZE PARZIALI TERRENO, PROGRESSIVE PROGETTO, QUOTE PROGETTO, DISTANZE PARZIALI PROGETTO, and DIFFERENZA QUOTE. Columns contain numerical data for each section.

Quantità pavimentazione
Strato Area (m²)
Finitura pavimentazione 8.36
Fondazione pavimentazione 33.44
Quantità movimento terre
Tipologia Area (mq)
Riparto 0.00
Sciocco 17.87
Stermi 936.63
Quantità rinforzo scarpate
Tipologia Lunghezza (m)
Gabionate 20.35

MU17-T
Sezione 3
Progressiva: 0+066.11
Scala: 1:200
Quota Riferimento: 640.00

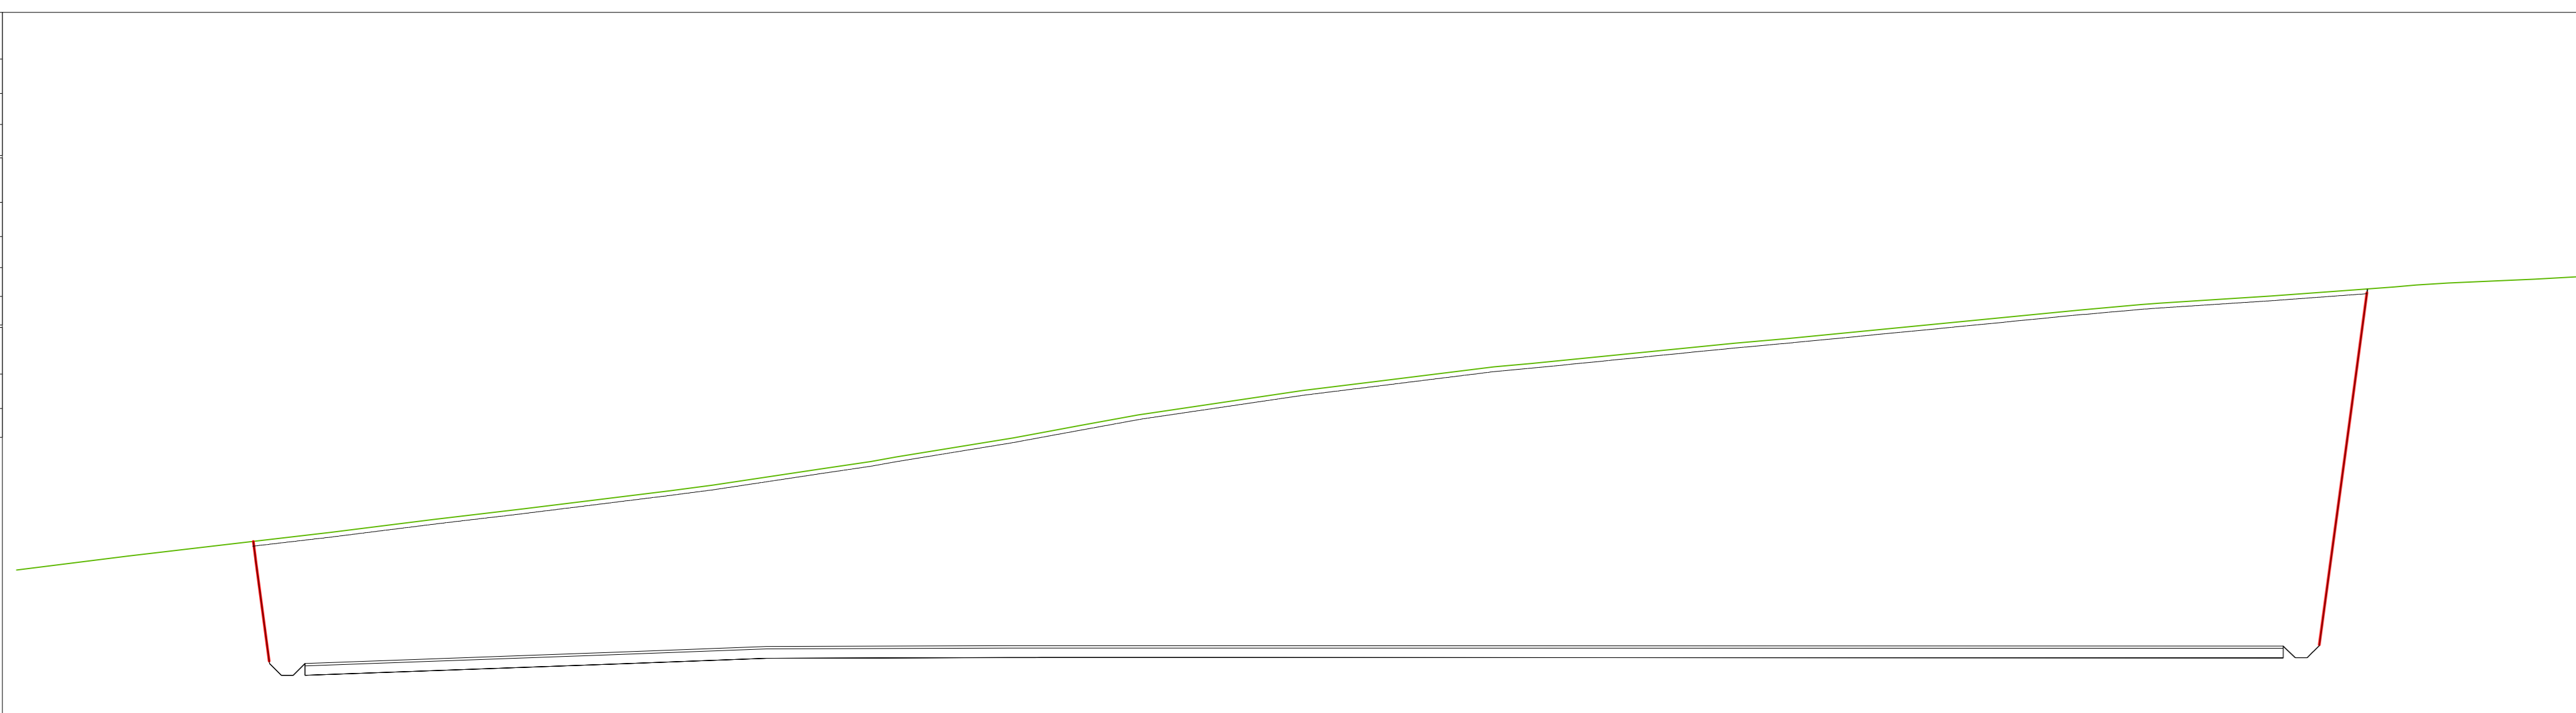


Table with 6 rows: PROGRESSIVE TERRENO, QUOTE TERRENO, DISTANZE PARZIALI TERRENO, PROGRESSIVE PROGETTO, QUOTE PROGETTO, DISTANZE PARZIALI PROGETTO, and DIFFERENZA QUOTE. Columns contain numerical data for each section.

Table with 2 columns: Rev. and Revisione. Rows include 01, 02, 03, 04, 05, 06.

Project information block including logos for Montana and Aer Solair, project name (MUSA EDUCA S.R.L.), location (LARGO GUIDO D'ONEGGANI 2, 20123 MILANO), and contact details.