

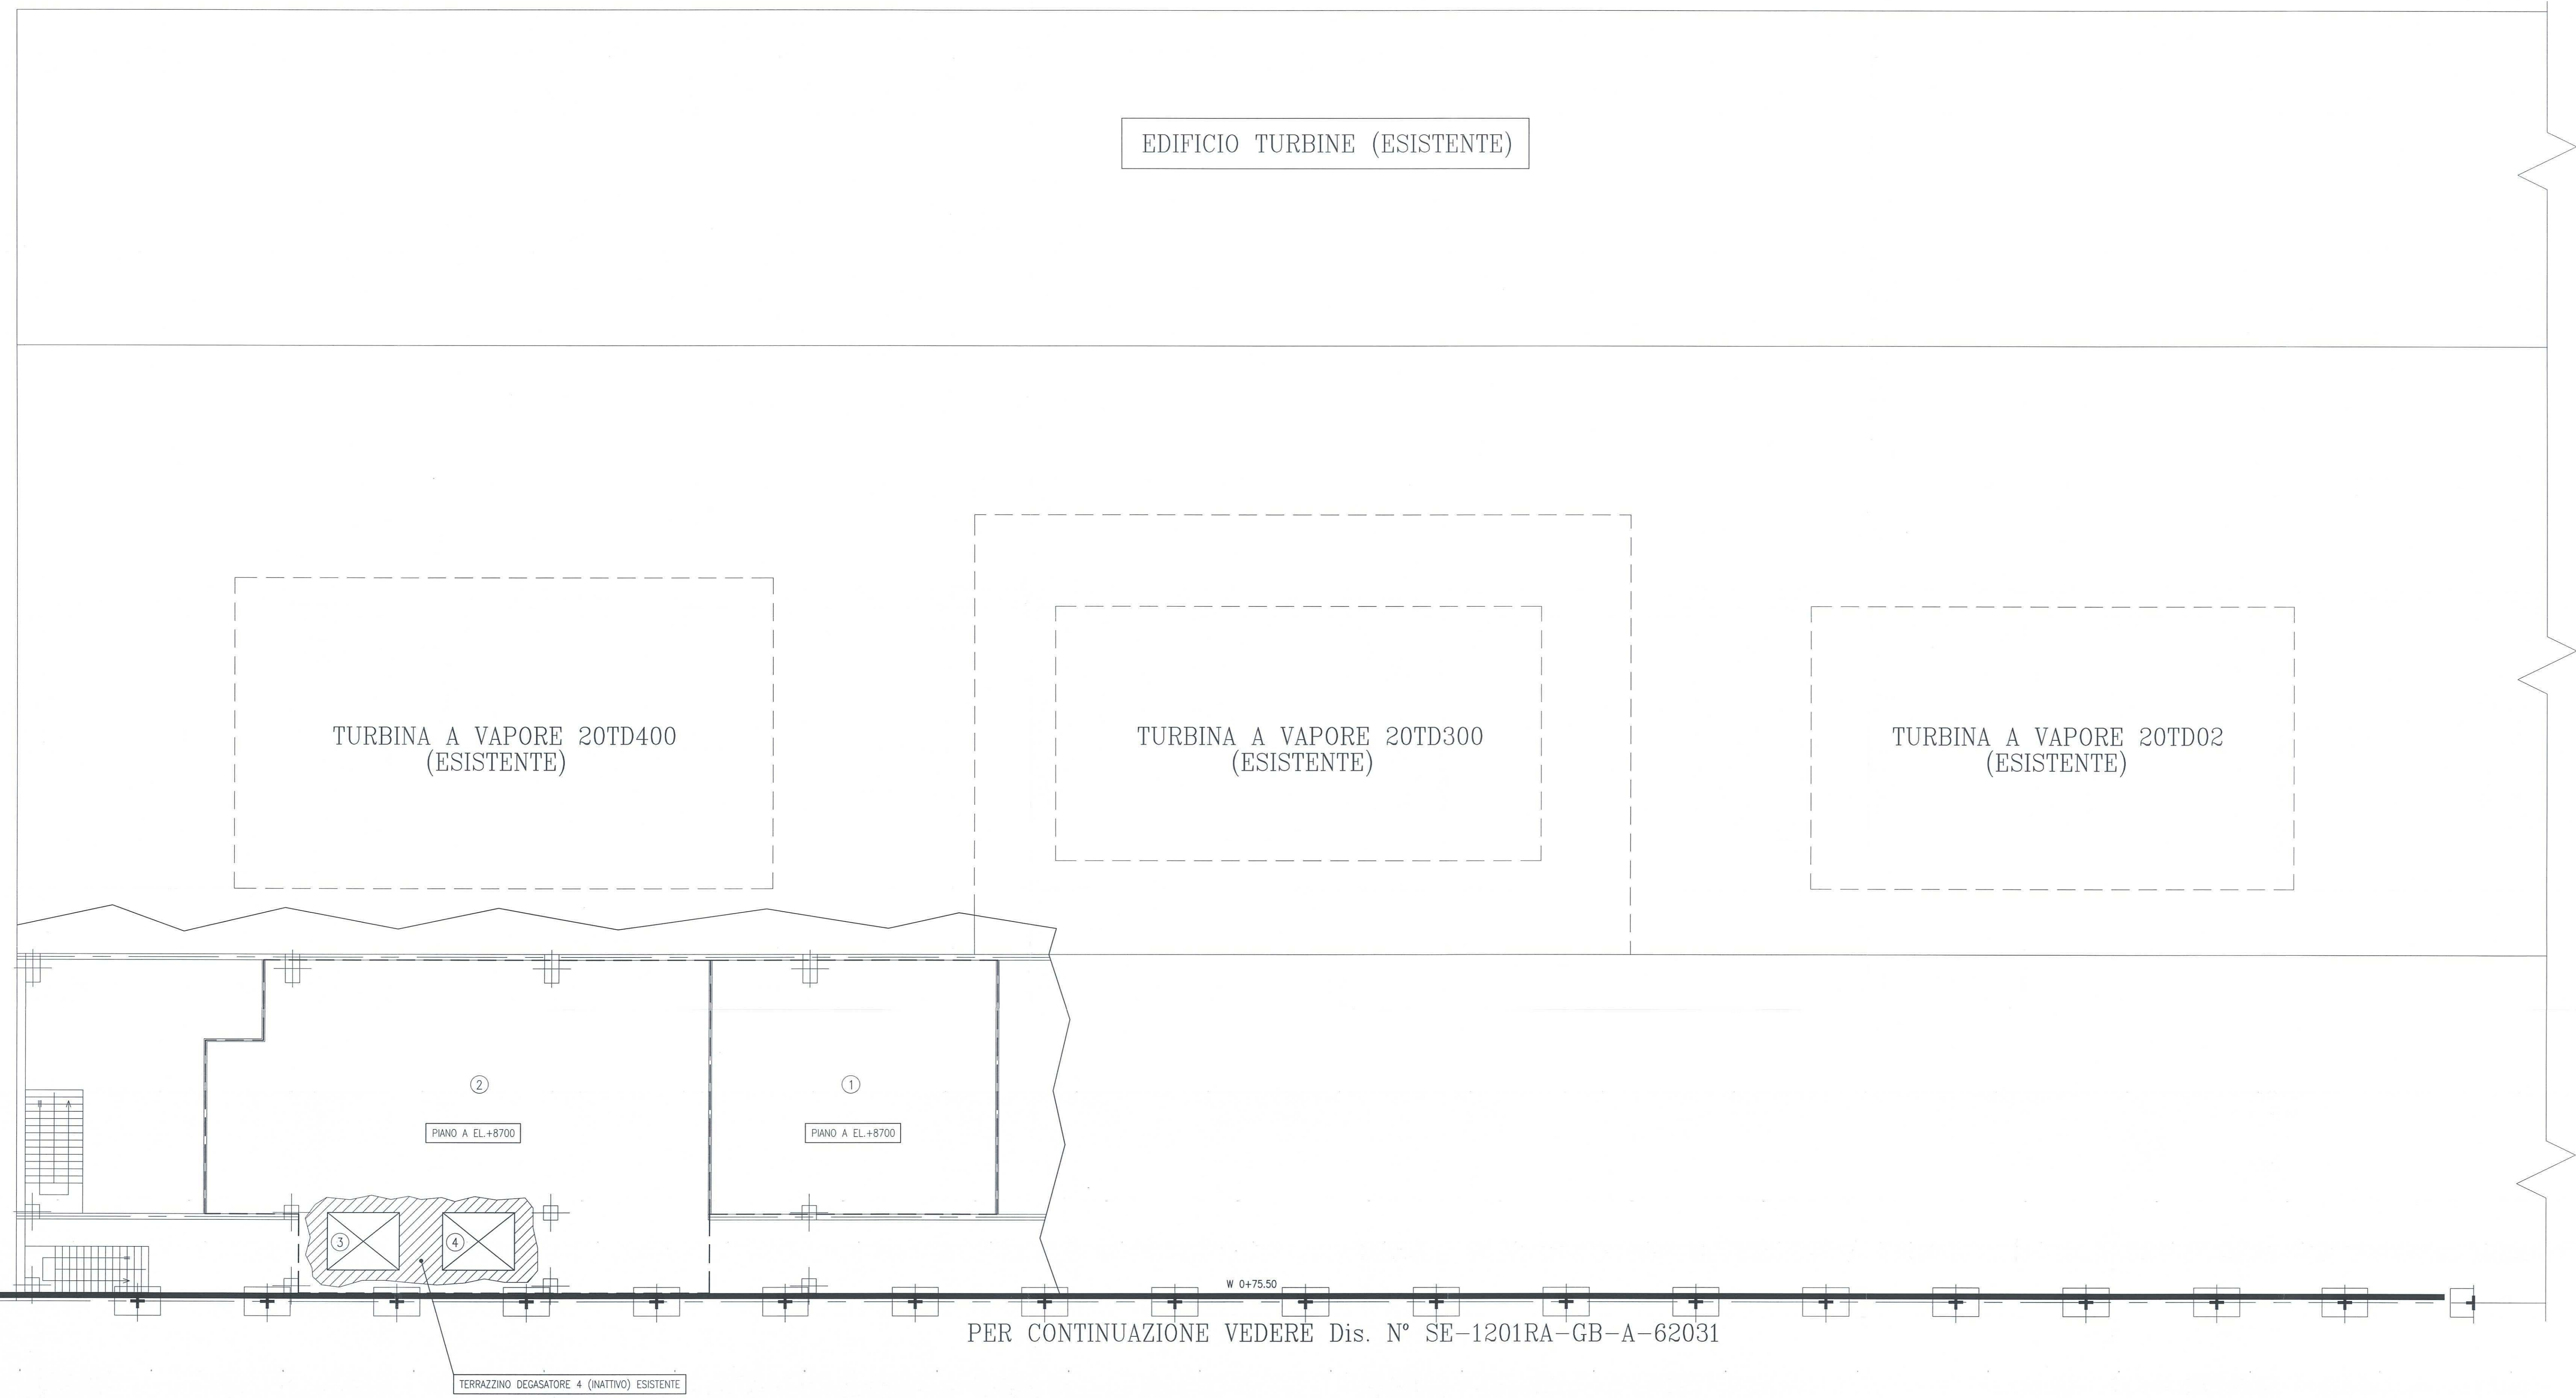


DESCRIZIONE		SIGLA
1	SALA TECNICA (LOCALE EX SALA CONTROLLO)	-
2	SALA QUADRI ELETTRICI (LOCALE EX SPOGLIATOIO)	-
3	TRASFORMATORE 6/0.4 KV	TR-603A
4	TRASFORMATORE 6/0.4 KV	TR-603B

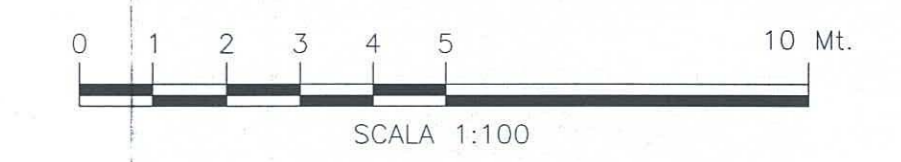

NOTE:
1) TUTTE LE COORDINATE SONO ESPRESSE IN METRI.

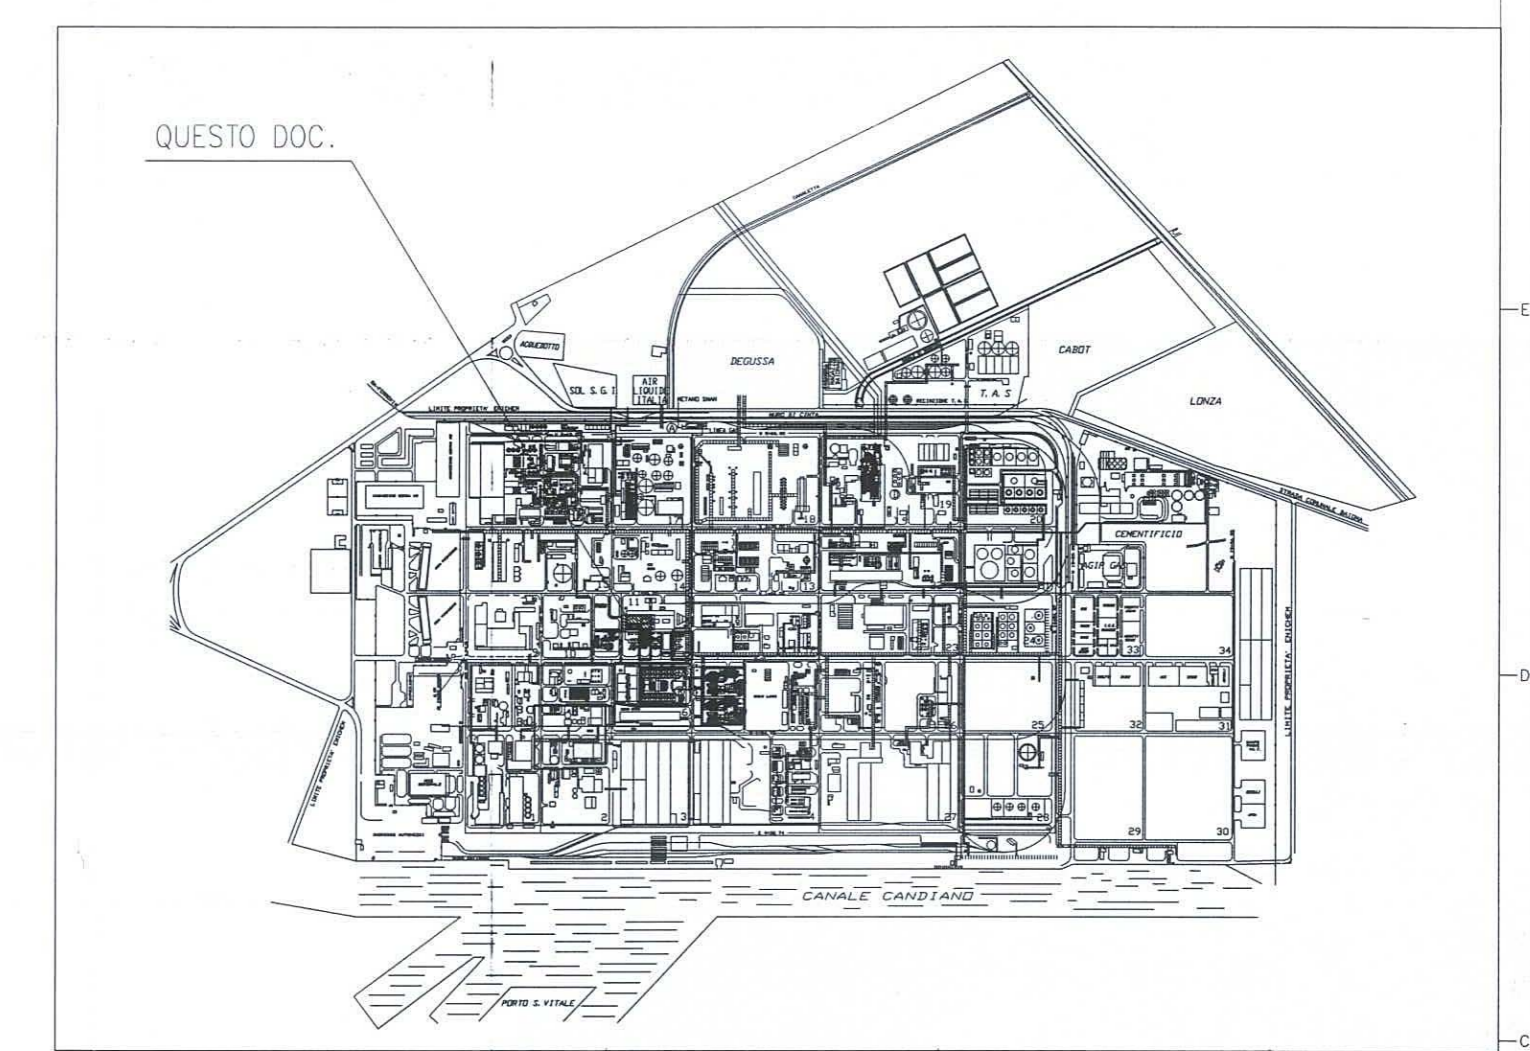

REVISIONE	DATA	EMESSO PER PROGETTO PRELIMINARE	DESCRIZIONE	PIACENTINI	MAZZINI	OTTI	APPROVATO
00	15/09/13	EMESSO PER PROGETTO PRELIMINARE					

enipower
 STABILIMENTO DI RAVENNA
 INSTALLAZIONE DELLA CALDAIA B 600 DI TAGLIA OTTIMIZZATA
 IN SOSTITUZIONE DELL'ESISTENTE B400
 PLANIMETRIA SALA TECNICA E SALA QUADRI ELETTRICI

COMMESSA N° ES-SEDE-1201
 ORDINE N° 4400040842
 Dis. N° SE-1201RA-GB-A-62034

COMMESSA N° 022629RA03
 Dis. N°
 SCALA 1:100
 F:\SE-1201RA-GB-A-62034_00.dwg