



PIANTA SCAVI

Scala 1:200

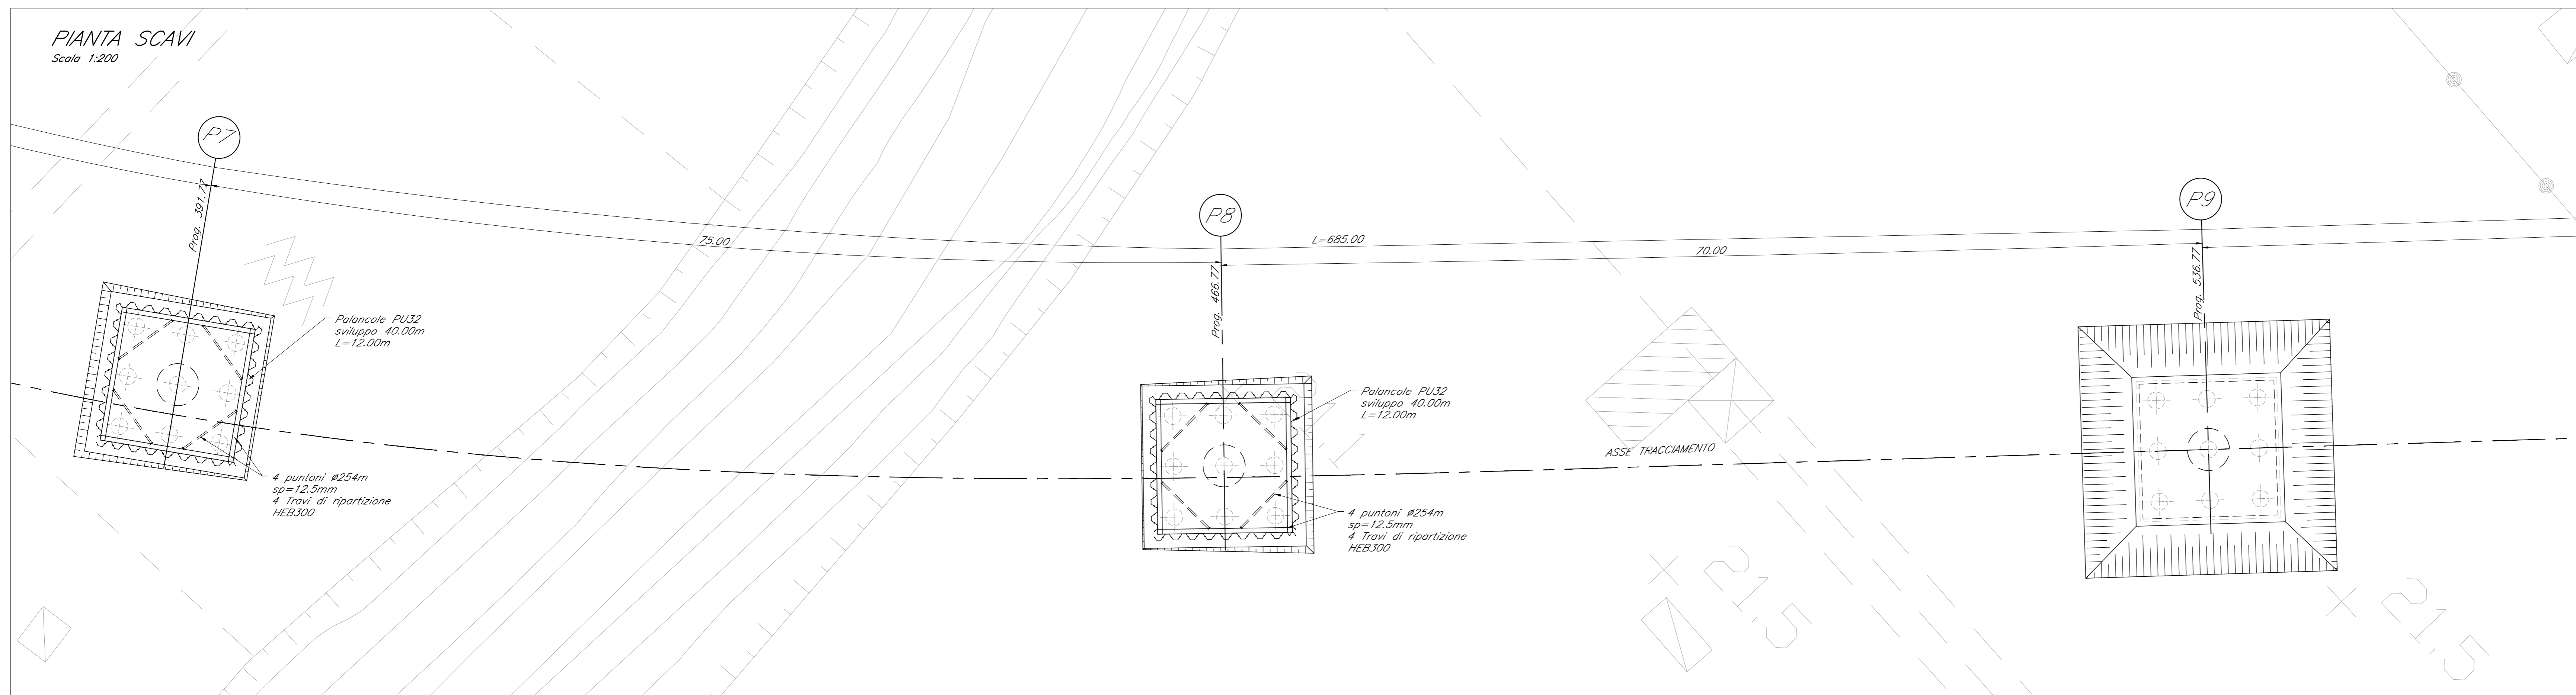


PIANTA SPICCATO

Scala 1:200

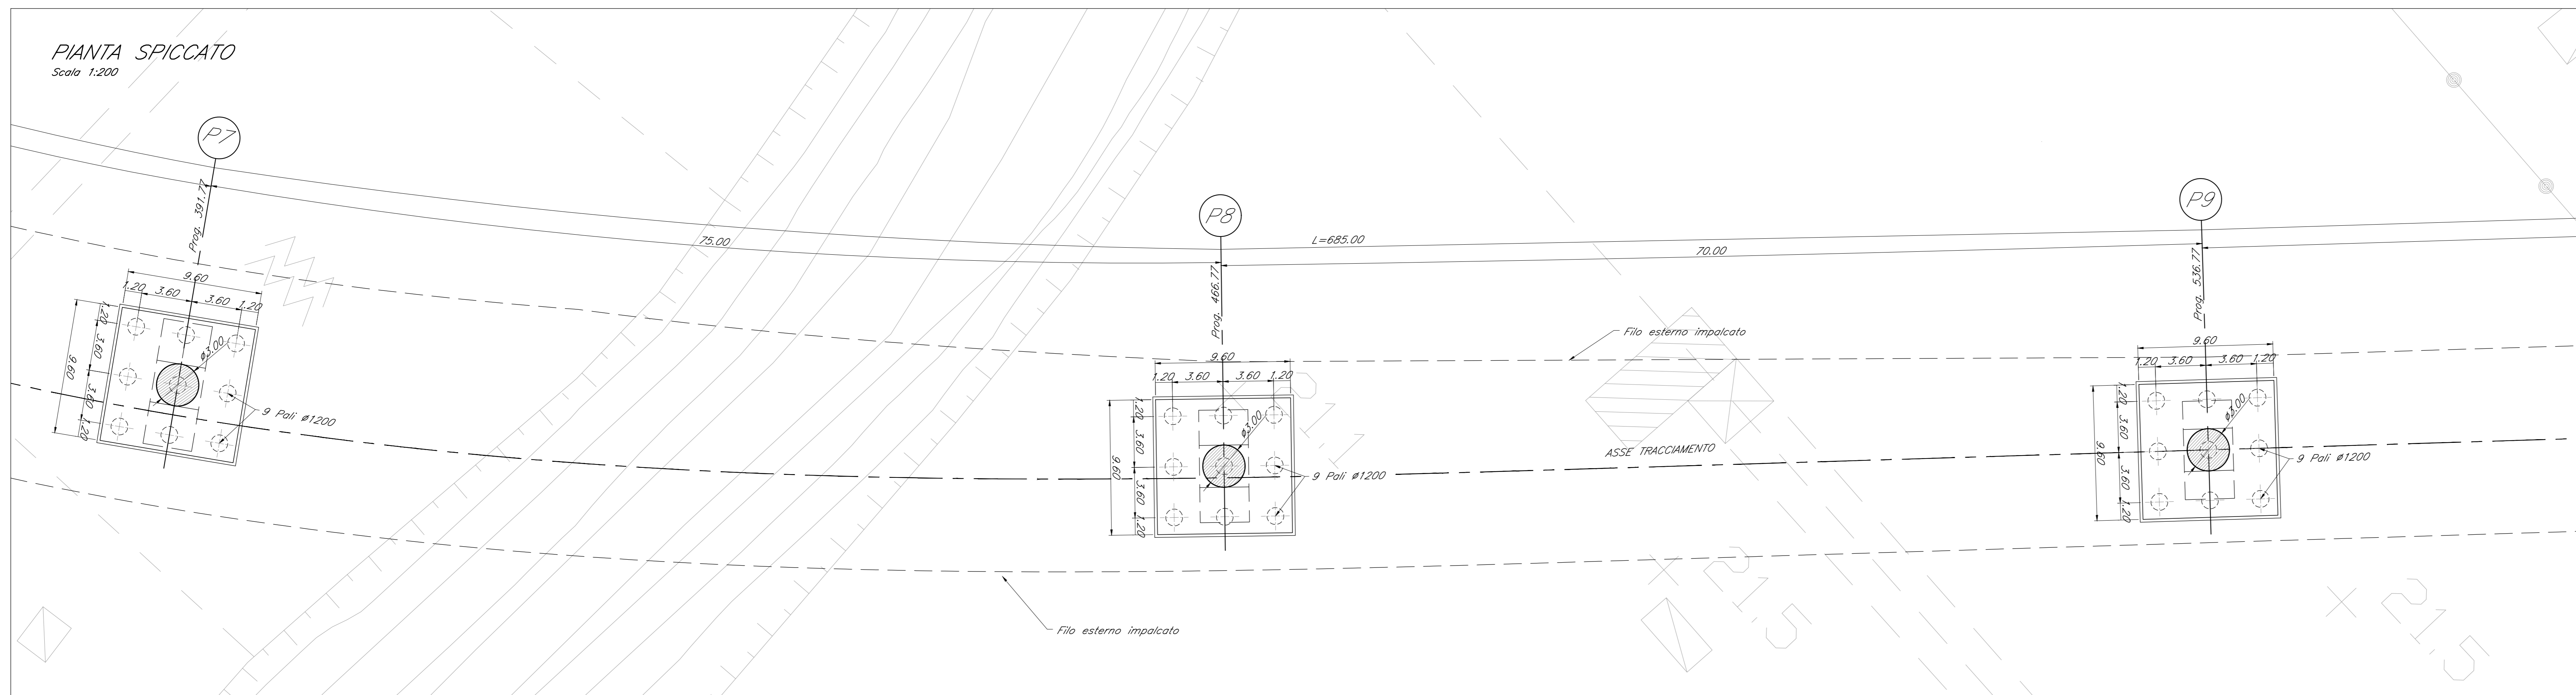


PROSPETTO LONGITUDINALE

Scala 1:200

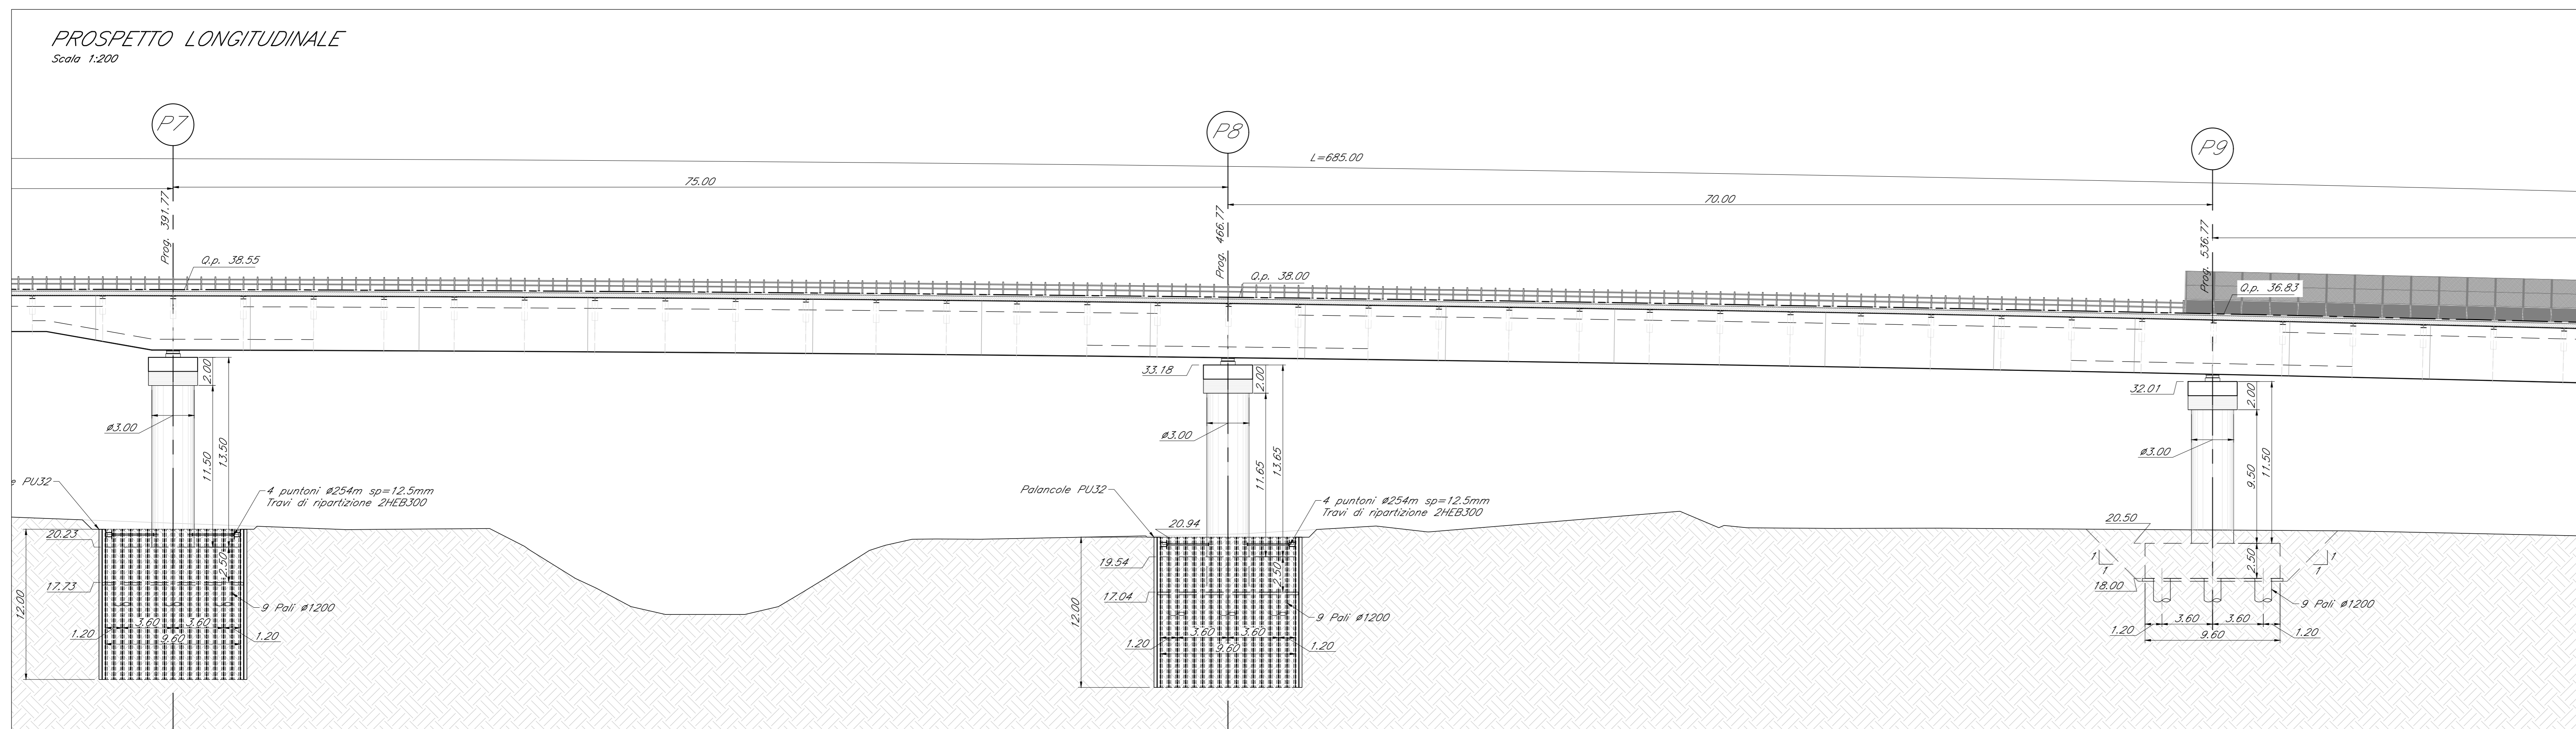

SEZIONE APPOGGI PILA 9

Scala 1:100

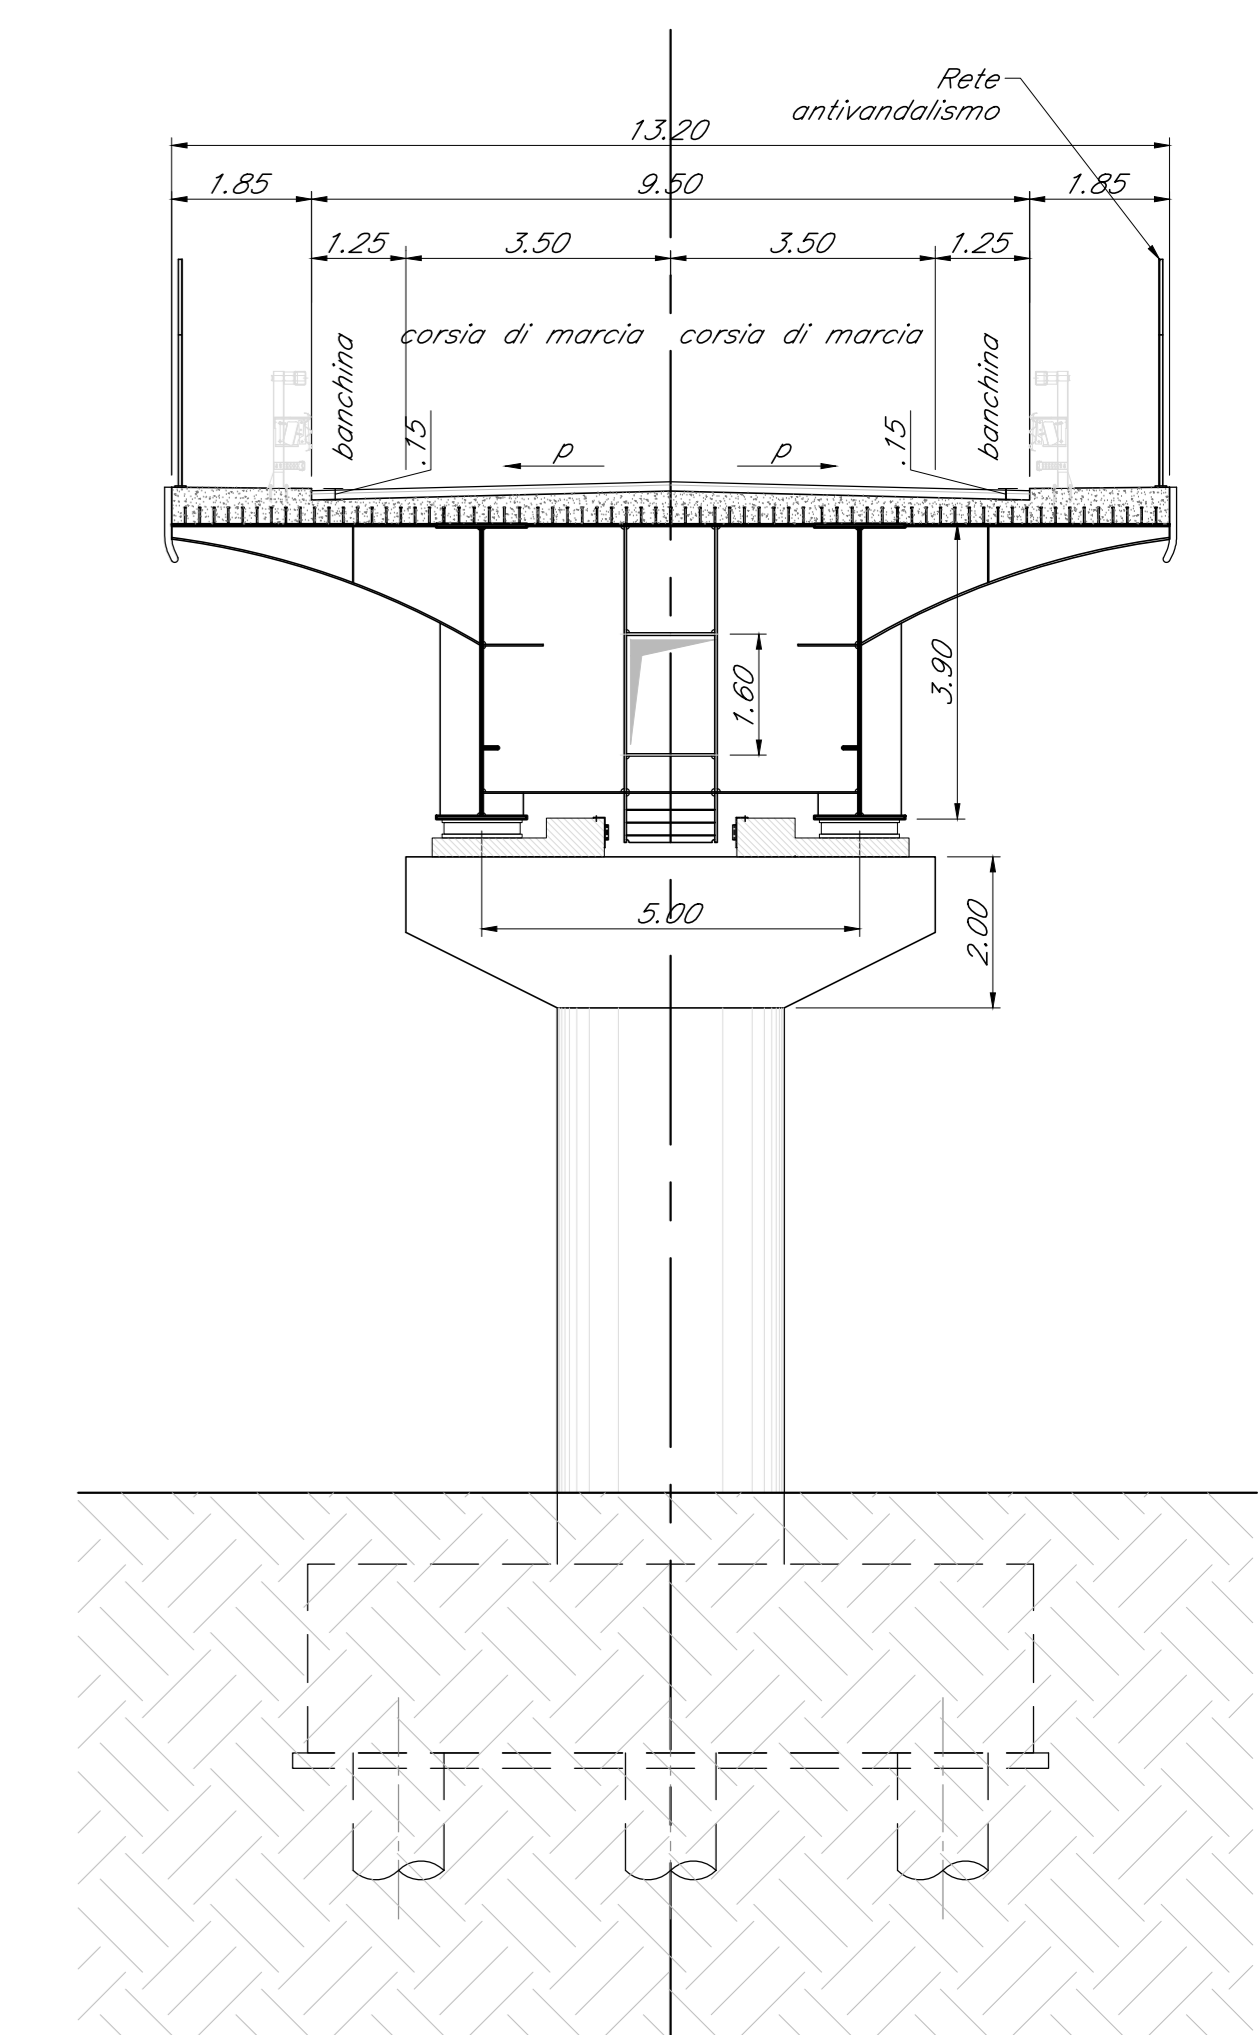

COMMITTENTE: **RFI** RETE FERROVIARIA ITALIANA GRUPPO FERROVIE DELLO STATO ITALIANE

PROGETTAZIONE: **ITALFE** GRUPPO FERROVIE DELLO STATO ITALIANE

DIREZIONE TECNICA
S.O. OPERE CIVILI

PROGETTO DEFINITIVO

DIRETTRICE FERROVIARIA MESSINA - CATANIA - PALERMO
NUOVO COLLEGAMENTO PALERMO - CATANIA

TRATTA FIUMETORTO - LERCARA DIRAMAZIONE (Lotto 1+2)
Nuova Viabilità NV02

PIANTA PROSPETTI E SEZIONI
TAV 3 di 4

SCALA: 1:20

| Rev. | Descrizione | Redatto | Data | Verificato | Data | Approvato | Data | Autori |
|------|---------------------|--------------|------------|------------|------------|------------|------------|--------|
| A | Emissione esecutiva | A. Ciancetta | 09/09/2021 | X. Ianni | 09/09/2021 | A. Bernini | 09/09/2021 | |

File: RS900Y09P9IV0200001A.dwg n. Elab.