



PIANTA SCAVI

Scala 1:200

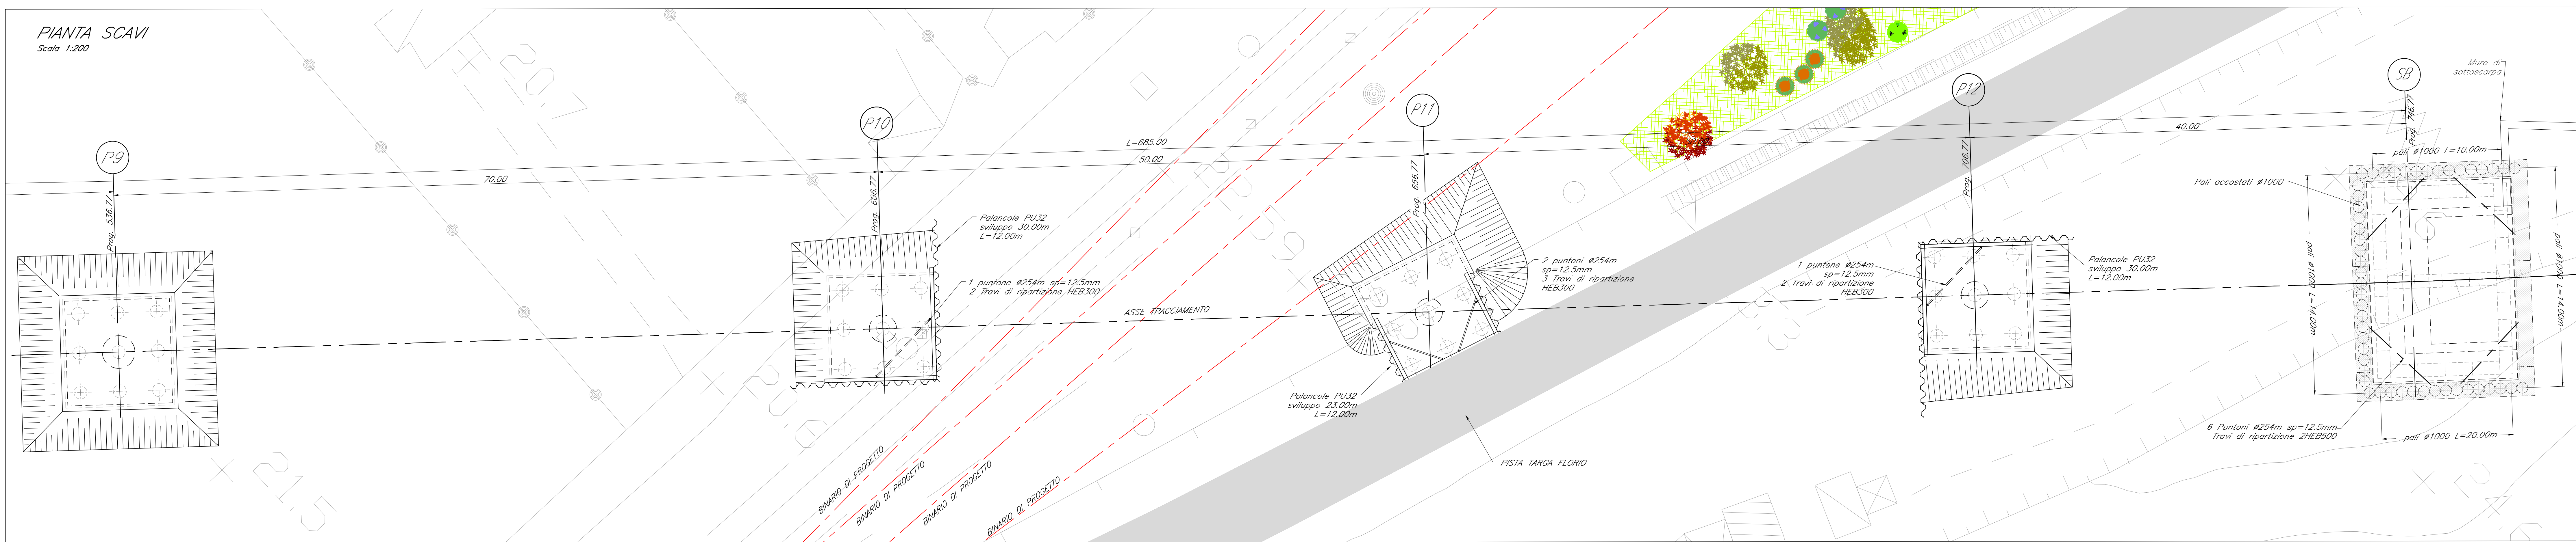


SEZIONE APOGGI PILA 12

Scala 1:100

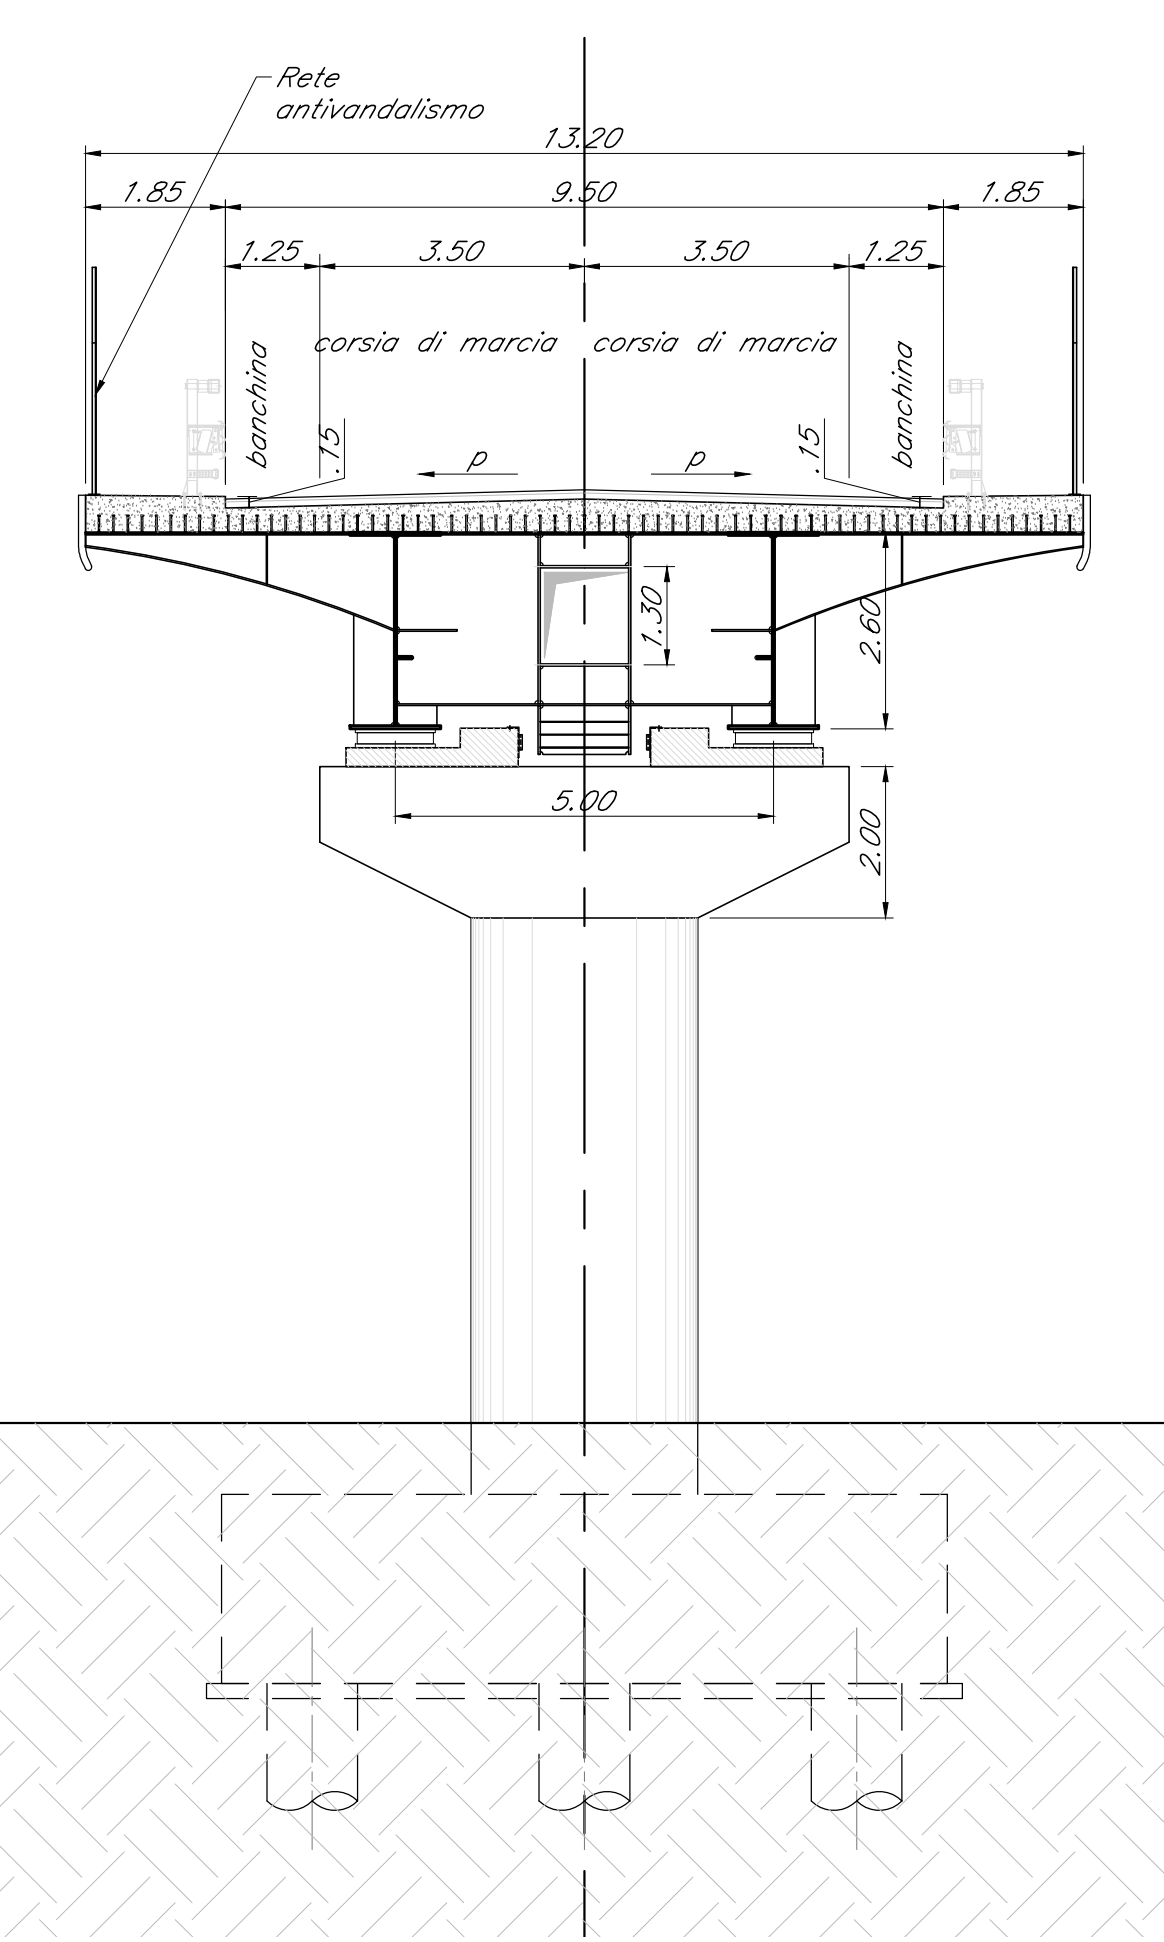


PIANTA SPICCATO

Scala 1:200

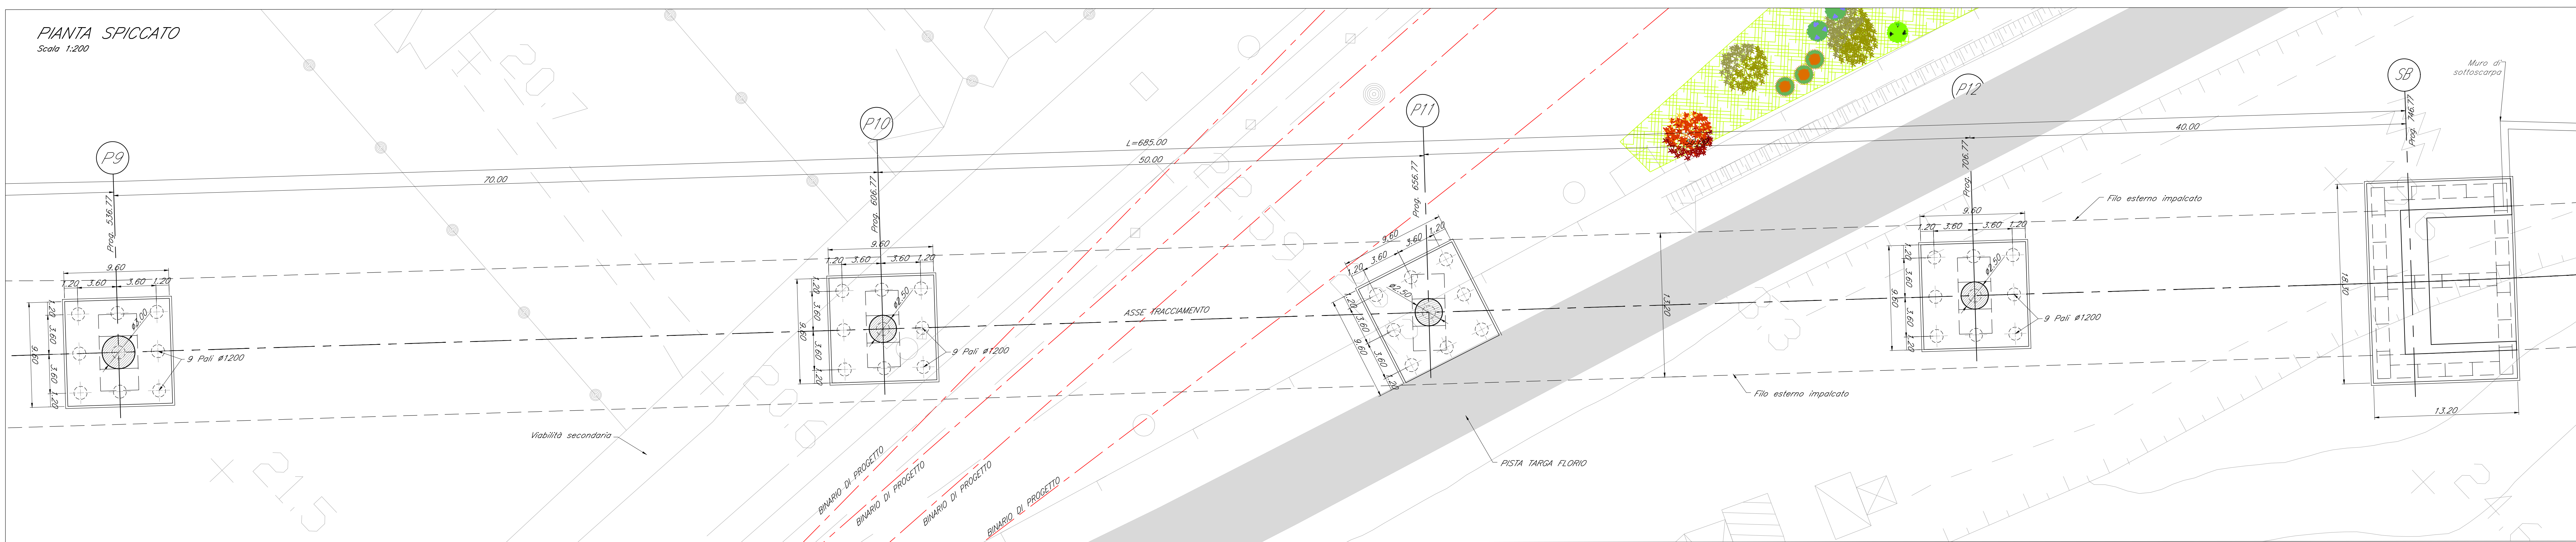

PROSPETTO LONGITUDINALE

Scala 1:200

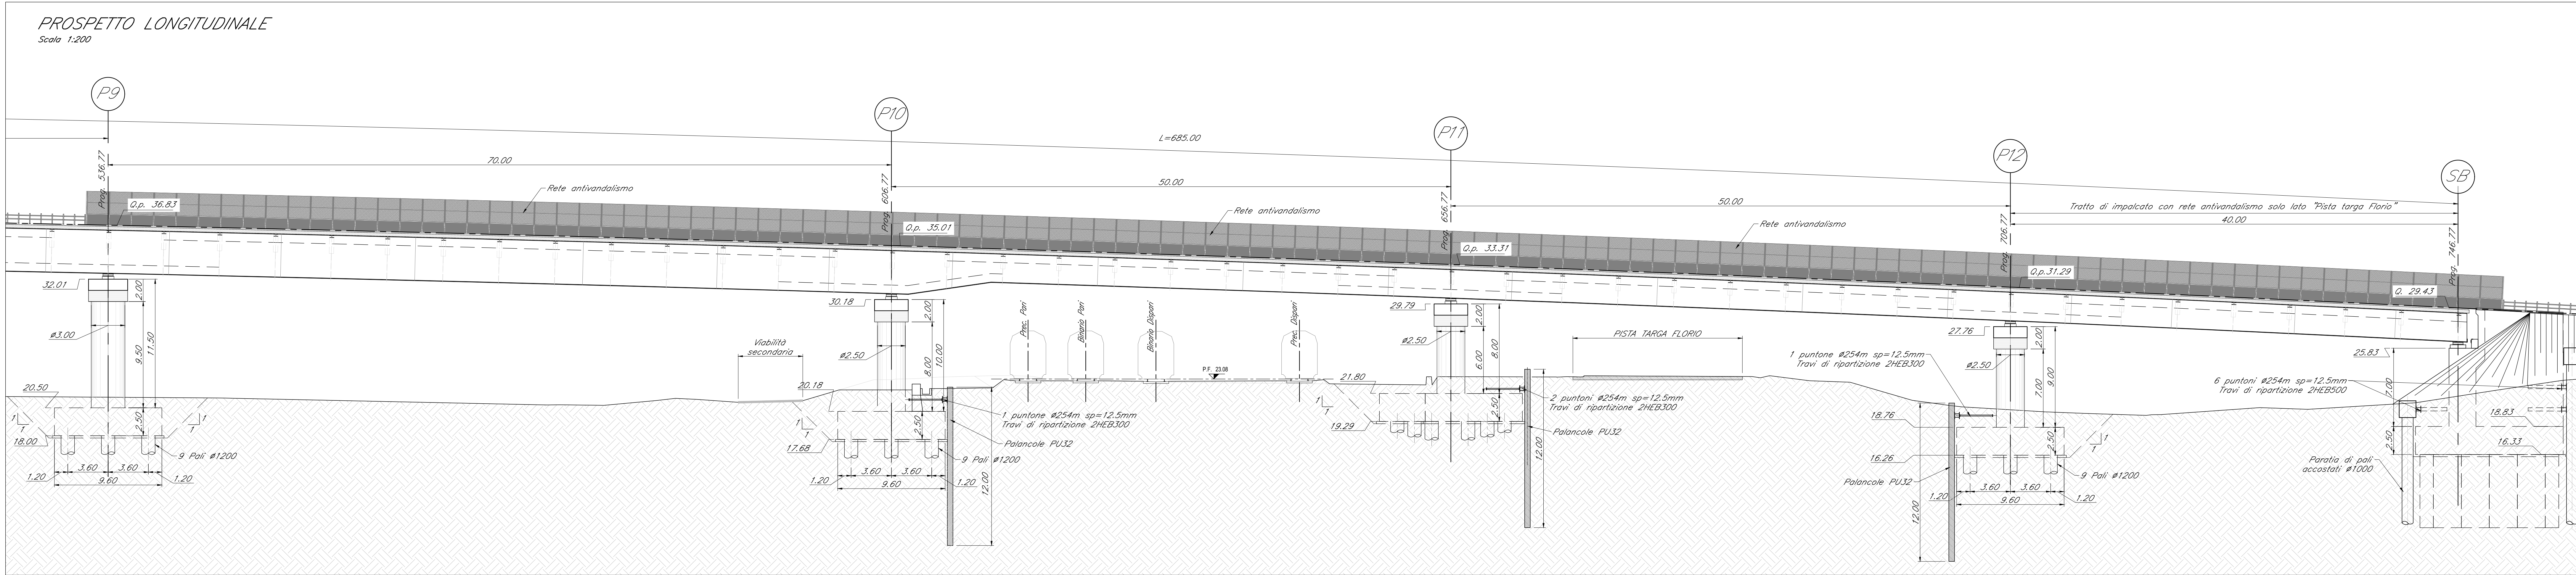

COMMITTENTE: **RFI** RETE FERROVIARIA ITALIANA GRUPPO FERROVIE DELLO STATO ITALIANE

PROGETTAZIONE: **ITALFERR** GRUPPO FERROVIE DELLO STATO ITALIANE

DIREZIONE TECNICA
S.O. OPERE CIVILI

PROGETTO DEFINITIVO

DIRETTRICE FERROVIARIA MESSINA - CATANIA - PALERMO
NUOVO COLLEGAMENTO PALERMO - CATANIA

TRATTA FIUMETORTO - LERCARA DIRAMAZIONE (Lotto 1+2)
Nuova Viabilità NV02

PIANTA PROSPETTI E SEZIONI
TAV 4 di 4

SCALA: 1:200

Rev.	Descrizione	Redatto	Data	Verificato	Data	Approvato	Data	Autorizzato Data
A	Emisione definitiva	A. Centini	Giugno 2023	A. Fusi	Giugno 2023	A. Berrini	Giugno 2023	A. Vitolo Giugno 2023

File: R59000Y09P9IV020001A.dwg n. Elab.: