

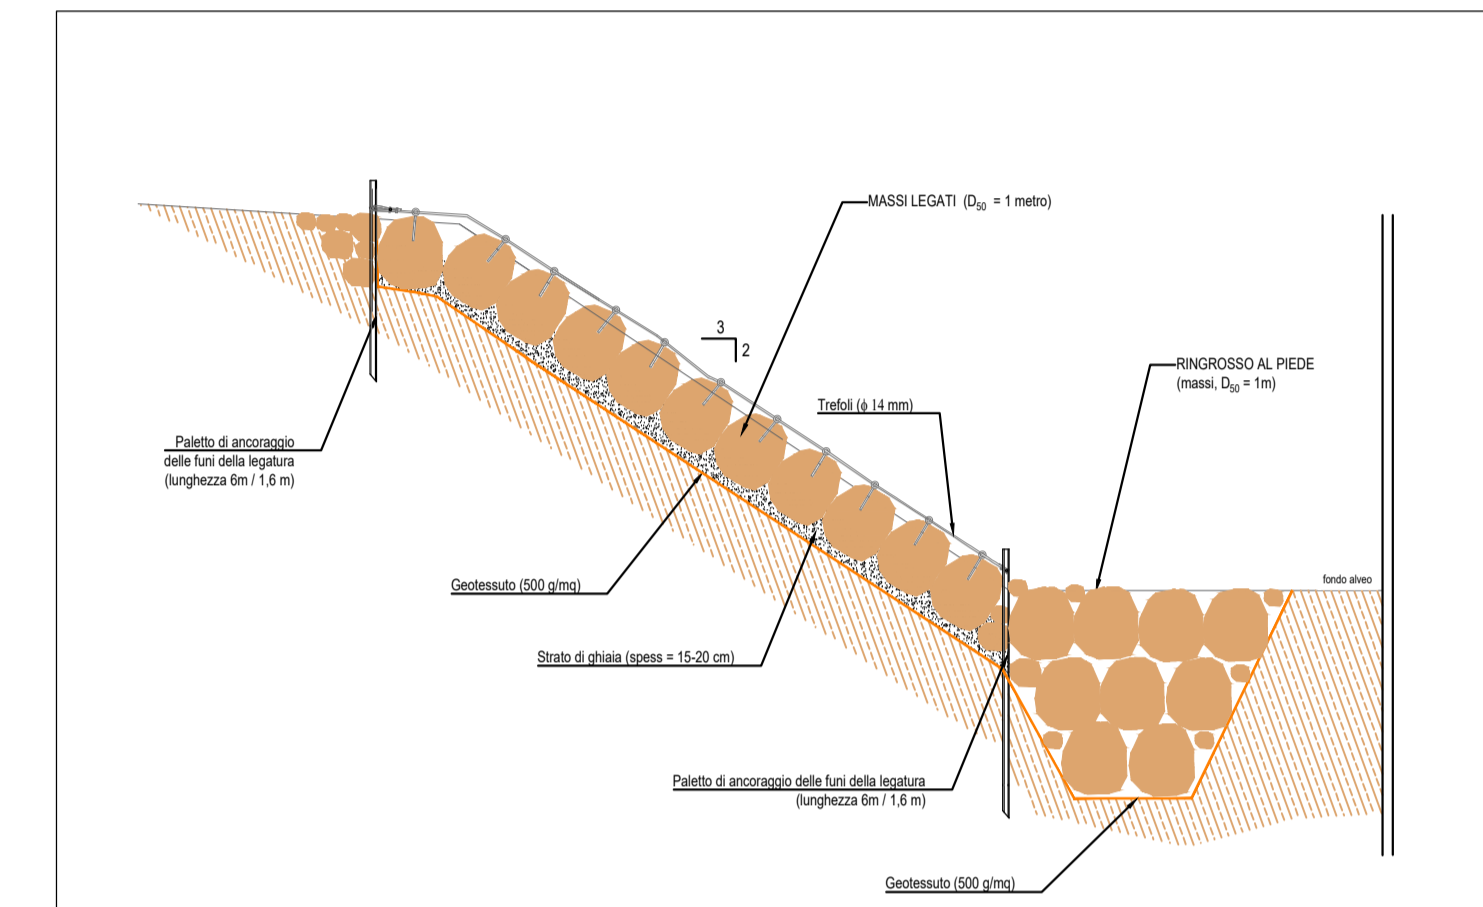
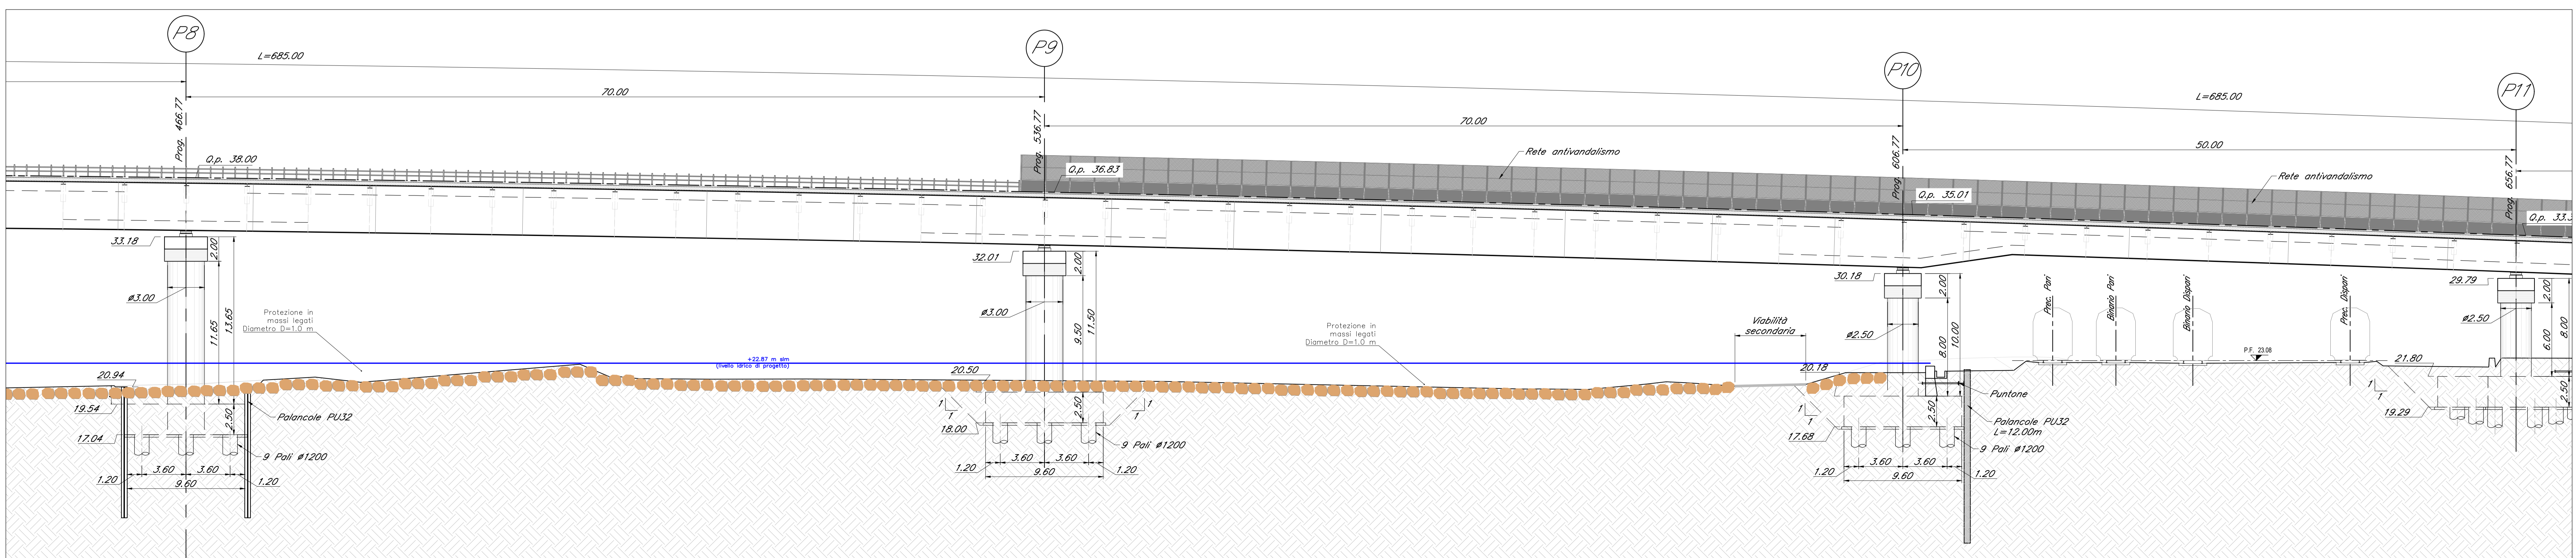


Tipologico sistemazione spondale
scala 1:100

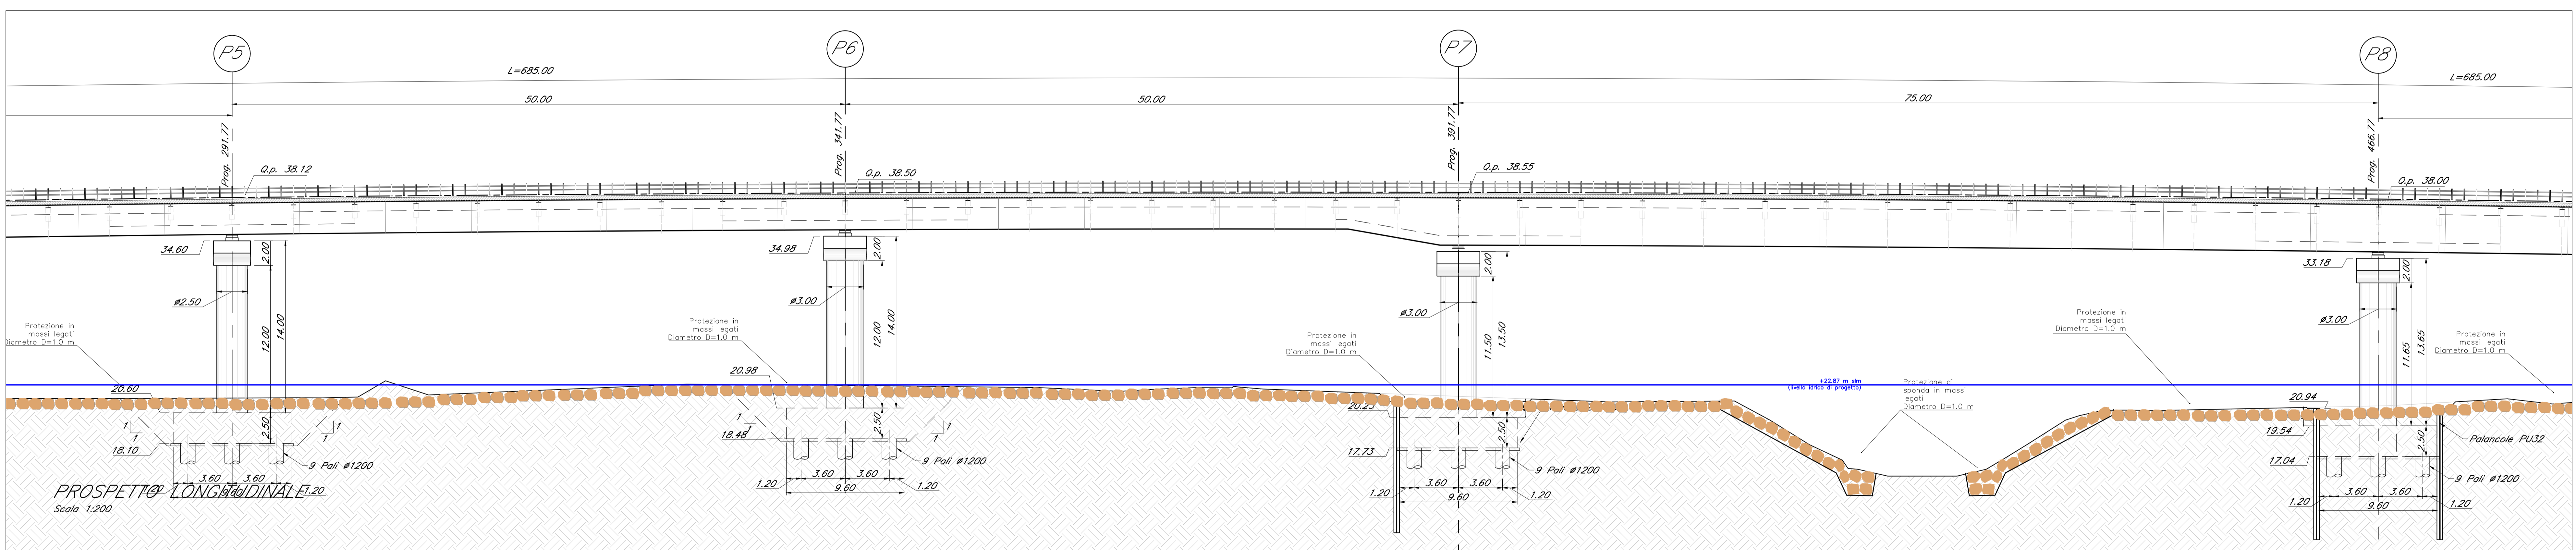

Particolare legatura massi
scala 1:25

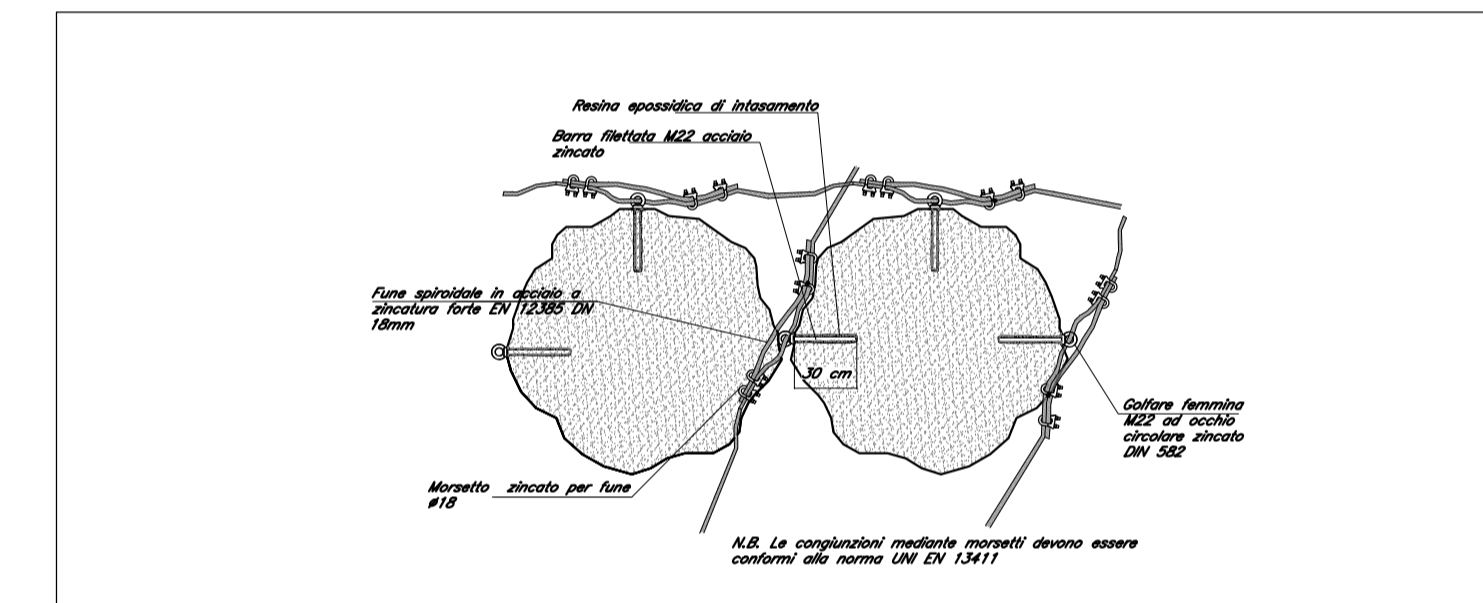

COMMITTENTE: **RFI** RETE FERROVIARIA ITALIANA GRUPPO FERROVIE DELLO STATO ITALIANE

PROGETTAZIONE: **ITALFERR** GRUPPO INNOVATI DELLO STATO ITALIANE

DIREZIONE TECNICA
S.O. OPERE CIVILI

PROGETTO DEFINITIVO

DIRETTRICE FERROVIARIA MESSINA - CATANIA - PALERMO
NUOVO COLLEGAMENTO PALERMO - CATANIA

RADDOPPIO TRATTA FIUMETORTO - LERCARA DIRAMAZIONE
LOTTO 1+2
Nuova Viabilità NV02

VIADOTTO IV02 - Protezione delle fondazioni
Pianta, profilo e sezione

SCALA: **1:200**

Rev.	Descrizione	Redatto	Data	Verificato	Data	Approvato	Data	Autore	Data
A	EMMISSIONE ESECUTIVA	A. Coviati	12.08.2023	A. Coviati	12.08.2023	A. Coviati	12.08.2023	A. Coviati	12.08.2023

File: RS9000Y09PZID0002001A.dwg In. Elab.: