


OGGETTO E CONTENUTO		X	
PLANIMETRIA STABILIMENTO ENIPOWER ESISTENTE		ALLEGATO 2	
PLANIMETRIA GENERALE STABILIMENTO ENIPOWER FUTURO		ALLEGATO 3	
POS.	DESCRIZIONE		
(A)	AREA STABILIMENTO ENIPOWER		

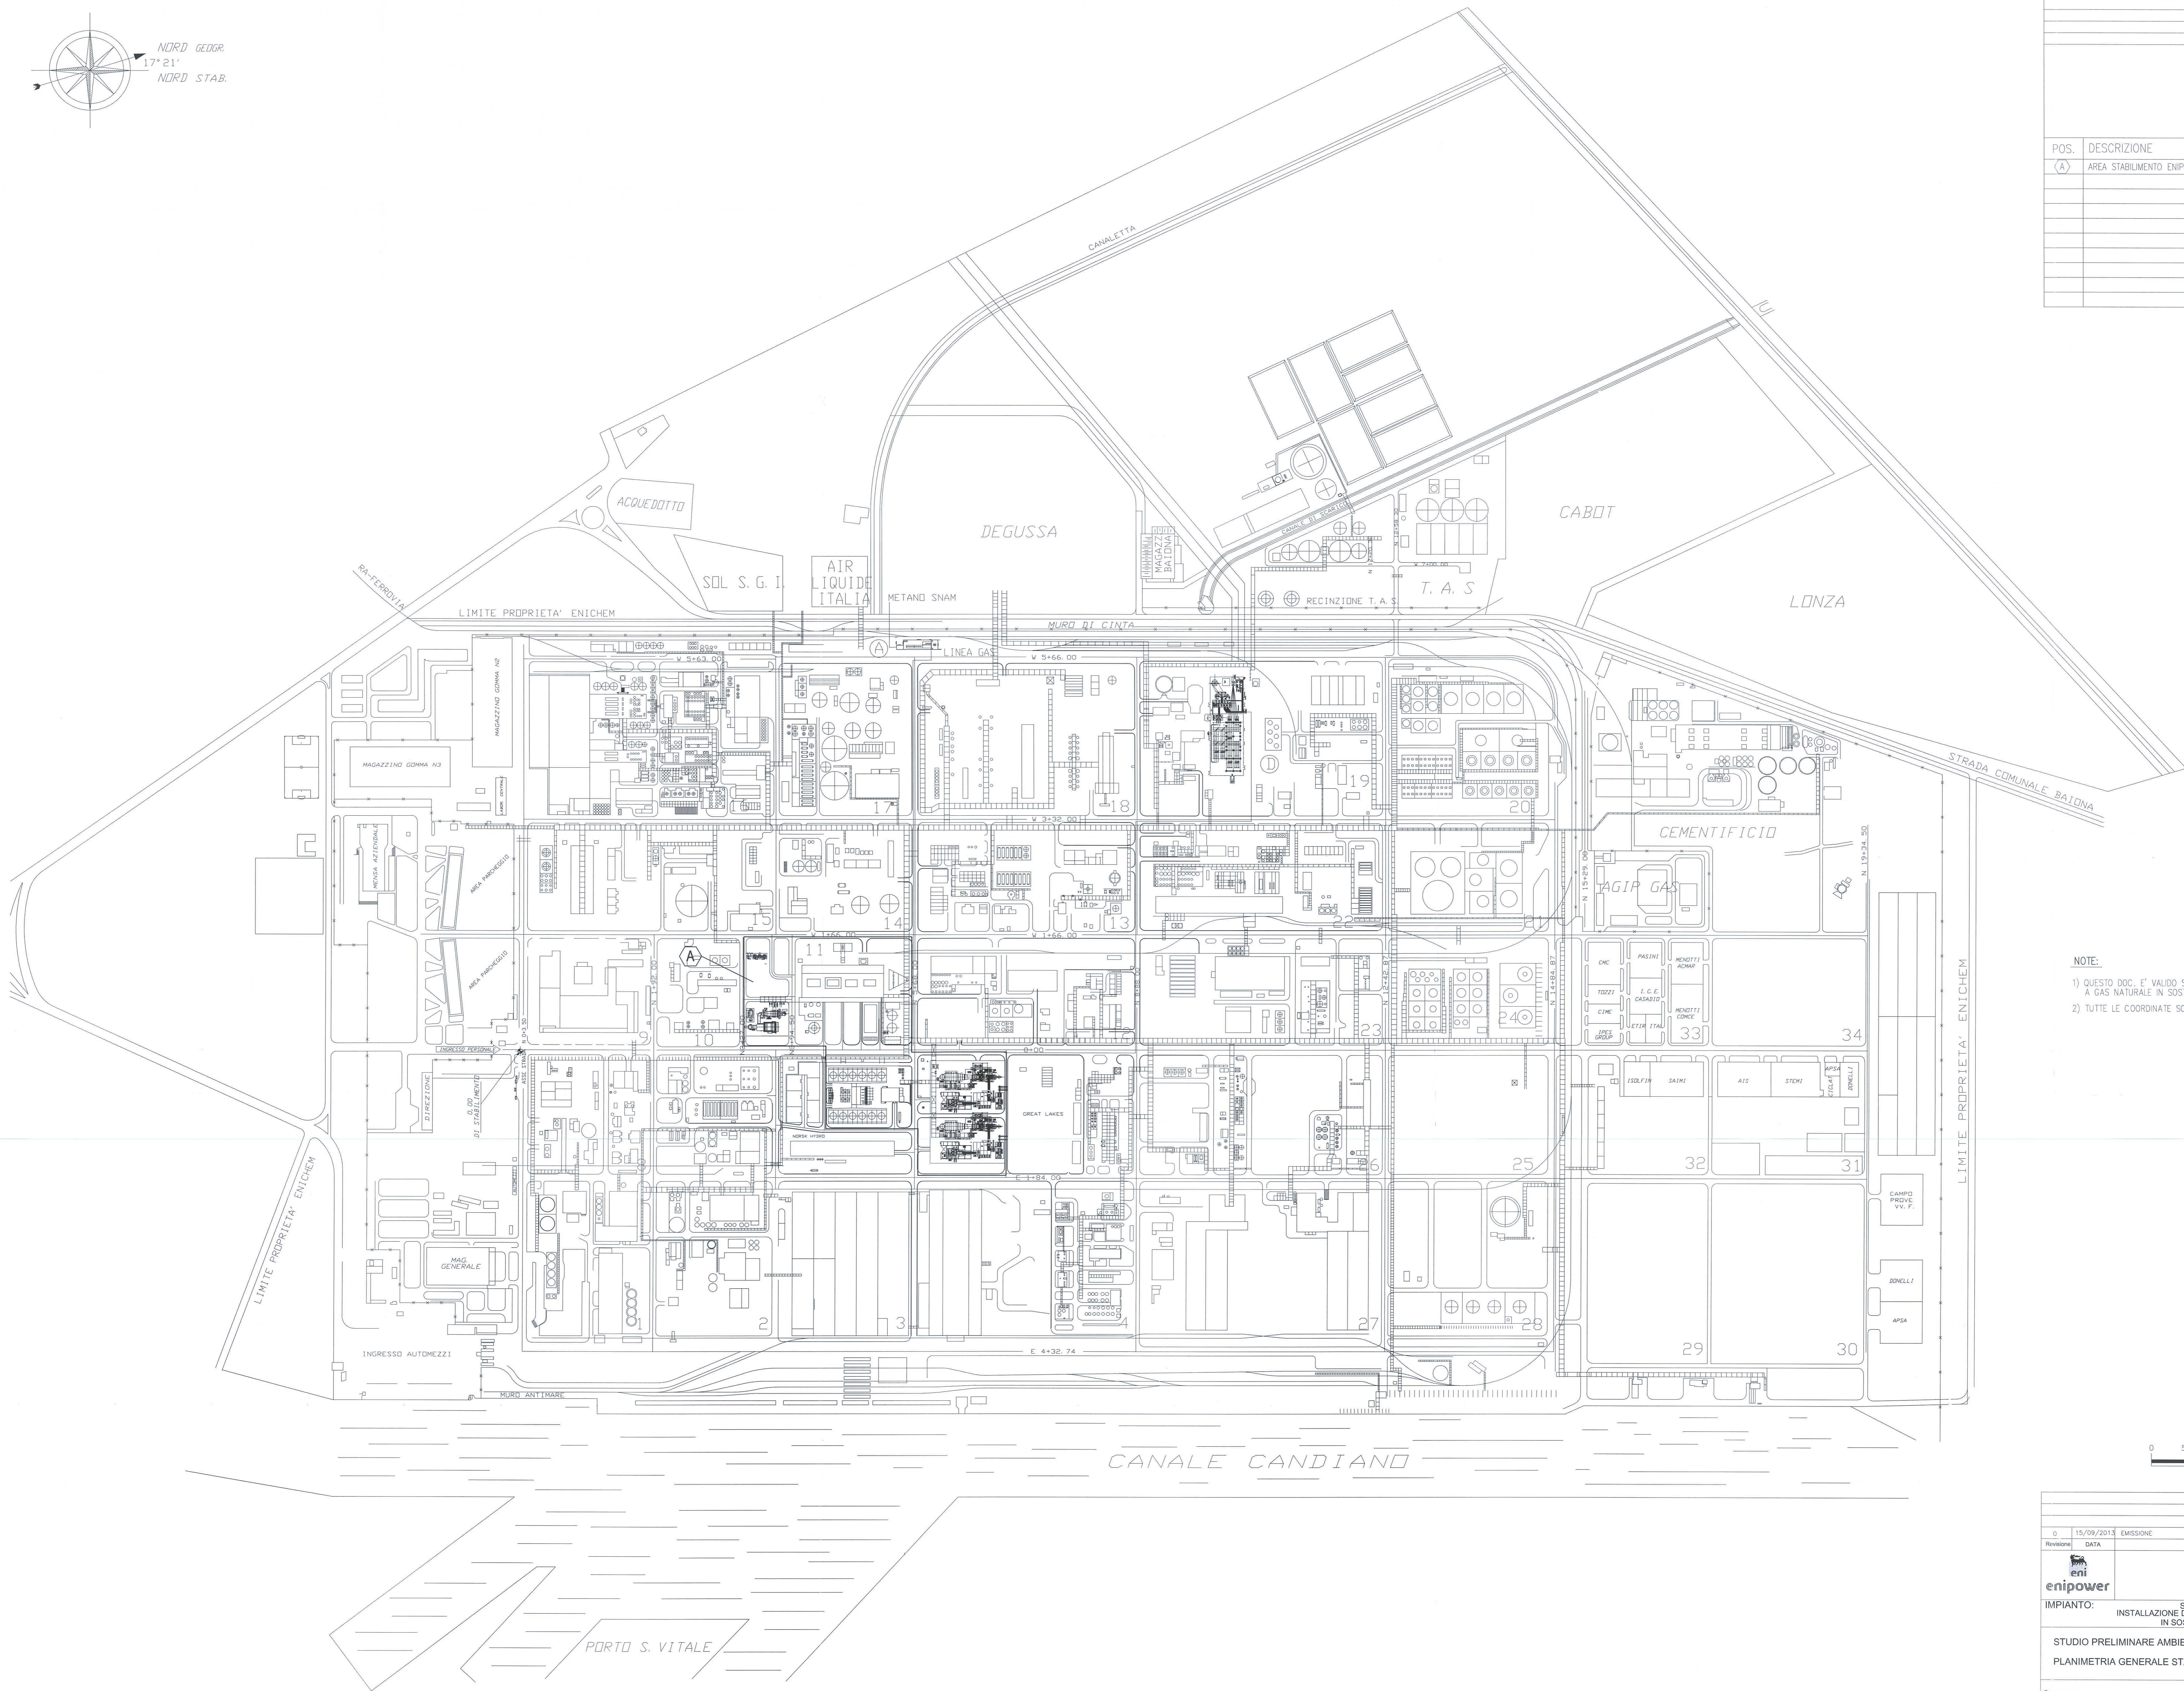

NOTE:
 1) QUESTO DOC. E' VALIDO SOLO PER IL PROGETTO "INSTALLAZIONE DI UNA CALDAIA A GAS NATURALE IN SOSTITUZIONE DELLA B400" DI ENI POWER.
 2) TUTTE LE COORDINATE SONO ESPRESSE IN METRI.

REVISIONI	DATA	EMISSIONE	DESCRIZIONE	PROGETTATO	VERIFICATO	APPROVATO
0	15/09/2013	EMISSIONE				
				COMMESSA N° ES-SEDE-1201 ORDINE N° 4400040642 Dis. N° ALLEGATO 1		
IMPIANTO: STABILIMENTO DI RAVENNA INSTALLAZIONE DELLA CALDAIA B 600 DI TAGLIA OTTIMIZZATA IN SOSTITUZIONE DELL'ESISTENTE B400						
STUDIO PRELIMINARE AMBIENTALE QUADRO PROGETTUALE ALLEGATO 1 PLANIMETRIA GENERALE STABILIMENTO MULTISOCIETARIO DI RAVENNA						
				COMMESSA N° 022629RA03 Dis. N° 1 SCALA 1:3000 Pg. 1 di 1 File: dteplot1_00.svg		