
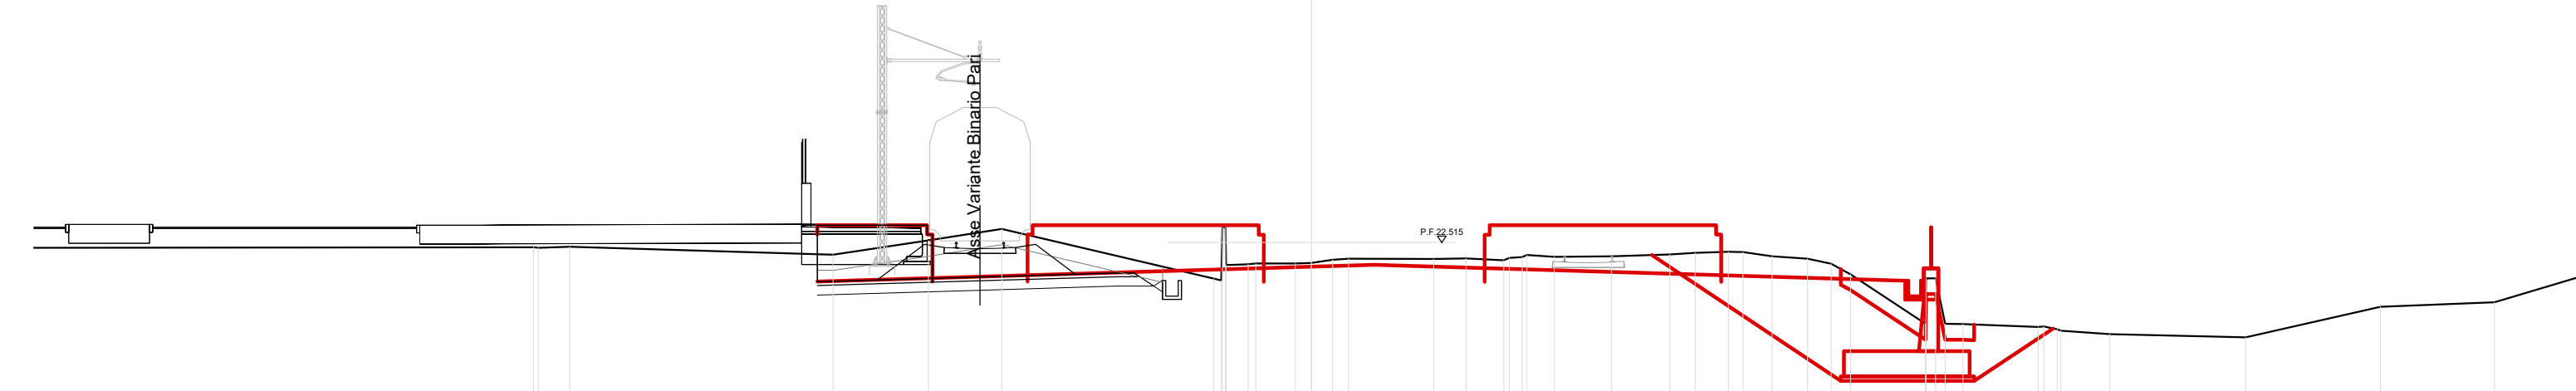


SCAVI E BONIFICHE	
Stato:	19.254 mq
SOVRASTRUTTURA FERROVIARIA	
Balast:	4.796 mq
Sub-Balast:	1.166 mq
Super compatto:	3.146 mq

SEZIONE N. : 37  
QT. PROGETTO : 22.336  
DIST. PROG. : 14800.000  
DIST. PREC. : 50.000  
DIST. SUCC. : 50.000

SCAVI E BONIFICHE	
Stato:	18.294 mq
SOVRASTRUTTURA FERROVIARIA	
Balast:	4.796 mq
Sub-Balast:	1.223 mq
Super compatto:	3.146 mq

SEZIONE N. : 40  
QT. PROGETTO : 22.515  
DIST. PROG. : 14800.000  
DIST. PREC. : 50.000  
DIST. SUCC. : 50.000

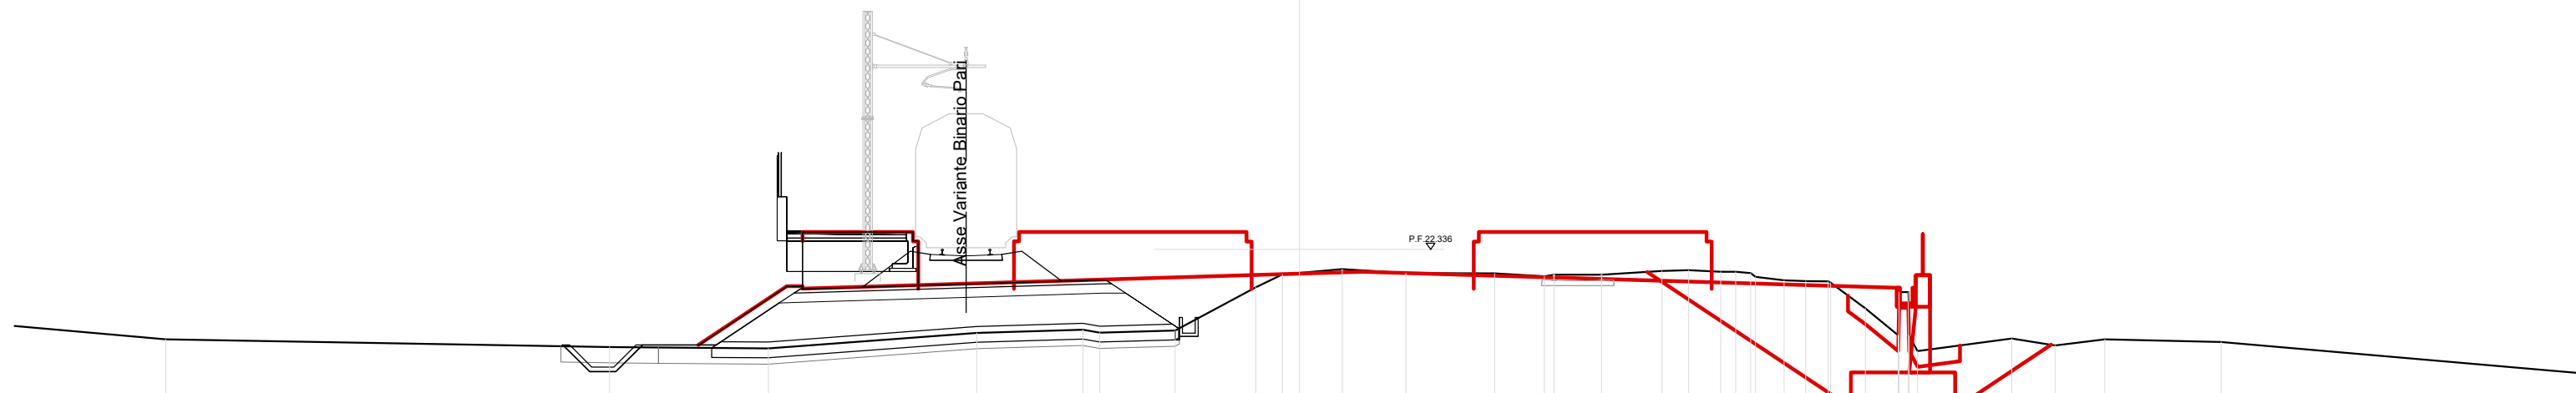

SCALA 1:200

SCALA 1:200

QUOTE TERRENO	19.480	19.237	19.198	19.002	18.797	18.790	21.137	21.302	21.715	21.587	21.875	21.679	21.536	21.050	21.050	21.000	19.817	19.507	19.480	19.404
DIST. PARZIALI TERRENO	14.053	6.026	6.605	3.361	2.387	2.557	2.135	2.015	2.819	1.872	1.497	1.919	1.675	1.000	1.000	2.990	1.370	1.576	3.685	14.173




SCAVI E BONIFICHE	
Stato:	8.751 mq
SOVRASTRUTTURA FERROVIARIA	
Balast:	4.796 mq
Sub-Balast:	1.223 mq
Super compatto:	3.146 mq

SEZIONE N. : 38  
QT. PROGETTO : 22.365  
DIST. PROG. : 14800.000  
DIST. PREC. : 50.000  
DIST. SUCC. : 50.000

SCAVI E BONIFICHE	
Stato:	13.061 mq
SOVRASTRUTTURA FERROVIARIA	
Balast:	4.796 mq
Sub-Balast:	1.223 mq
Super compatto:	3.146 mq

SEZIONE N. : 41  
QT. PROGETTO : 22.575  
DIST. PROG. : 24000.000  
DIST. PREC. : 50.000  
DIST. SUCC. : 50.000

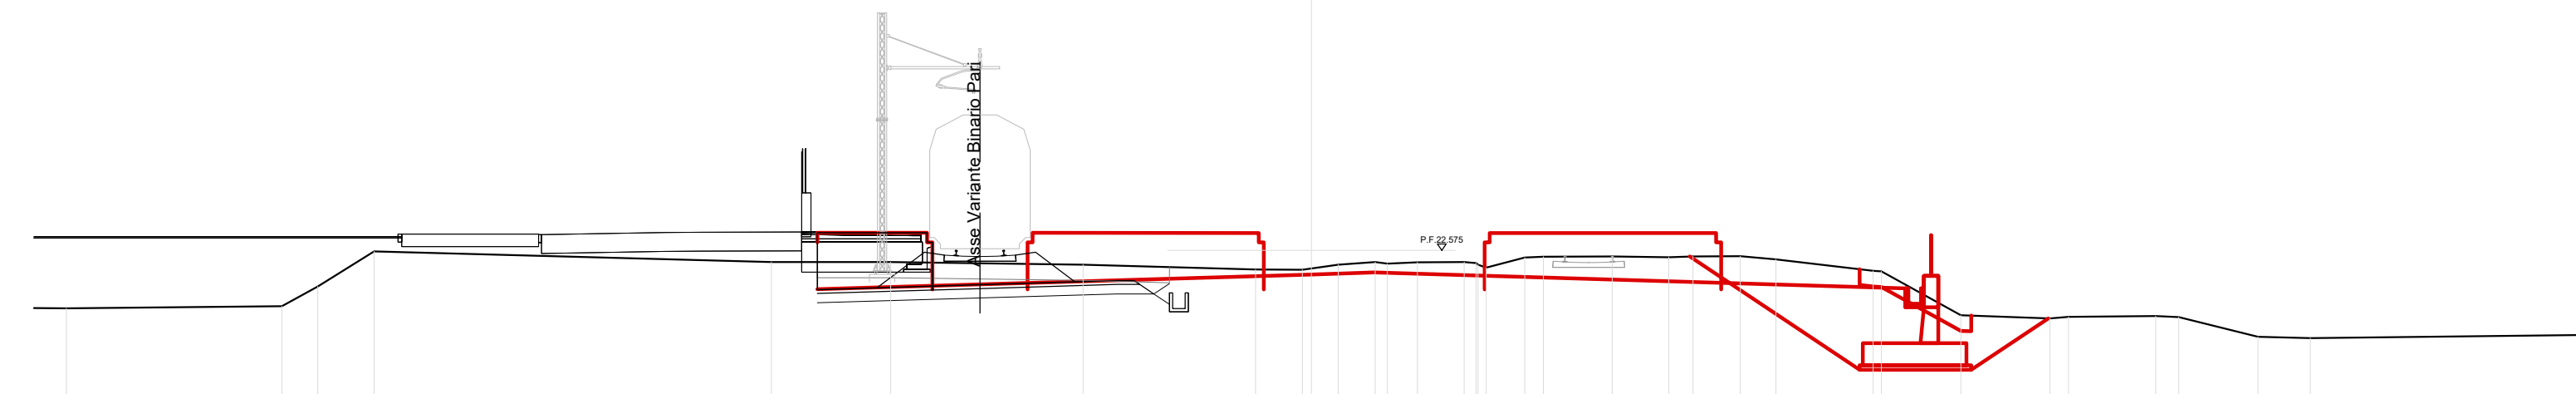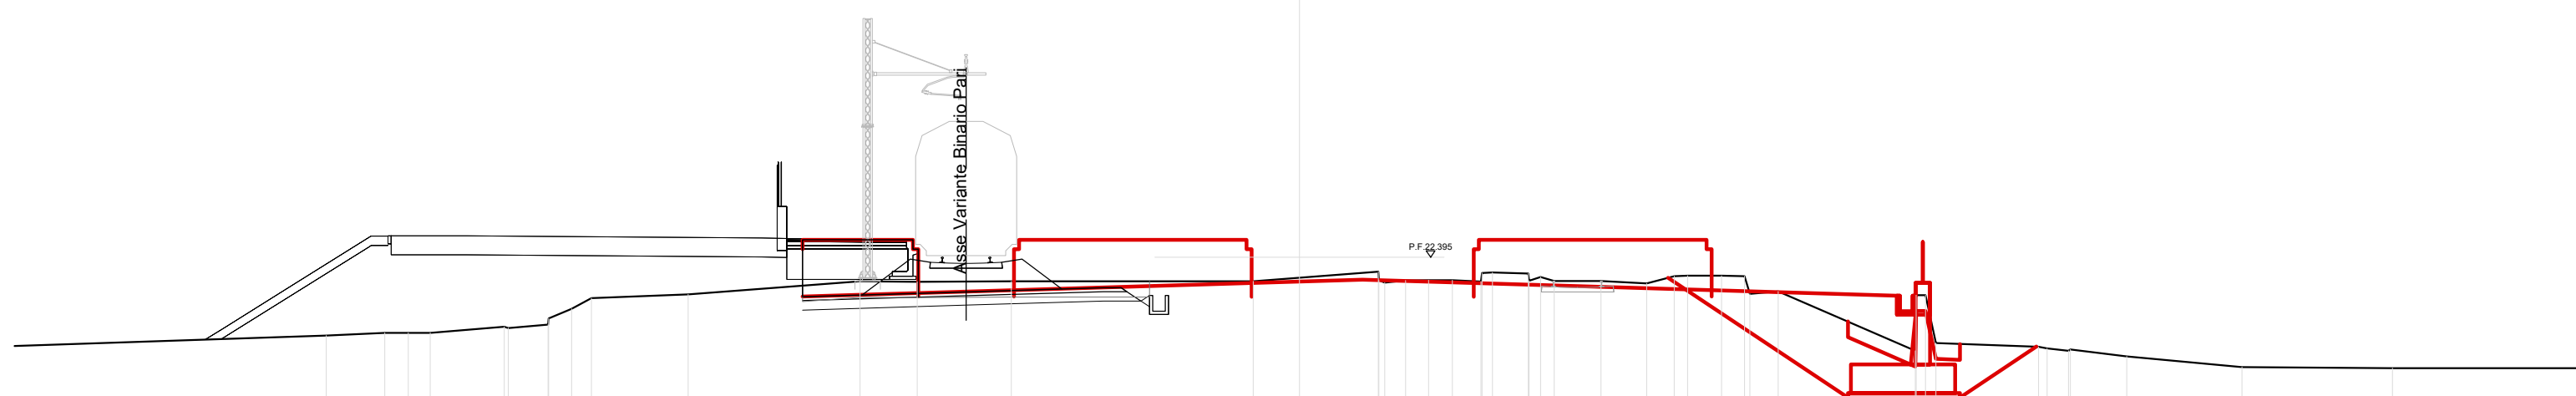

SCALA 1:200

SCALA 1:200





SCAVI E BONIFICHE	
Stato:	14.854 mq
SOVRASTRUTTURA FERROVIARIA	
Balast:	4.796 mq
Sub-Balast:	1.223 mq
Super compatto:	3.146 mq

SEZIONE N. : 39  
QT. PROGETTO : 22.455  
DIST. PROG. : 14800.000  
DIST. PREC. : 50.000  
DIST. SUCC. : 50.000

SCAVI E BONIFICHE	
Stato:	13.061 mq
SOVRASTRUTTURA FERROVIARIA	
Balast:	4.796 mq
Sub-Balast:	1.223 mq
Super compatto:	3.026 mq

SEZIONE N. : 42  
QT. PROGETTO : 22.635  
DIST. PROG. : 24000.000  
DIST. PREC. : 50.000  
DIST. SUCC. : 50.000

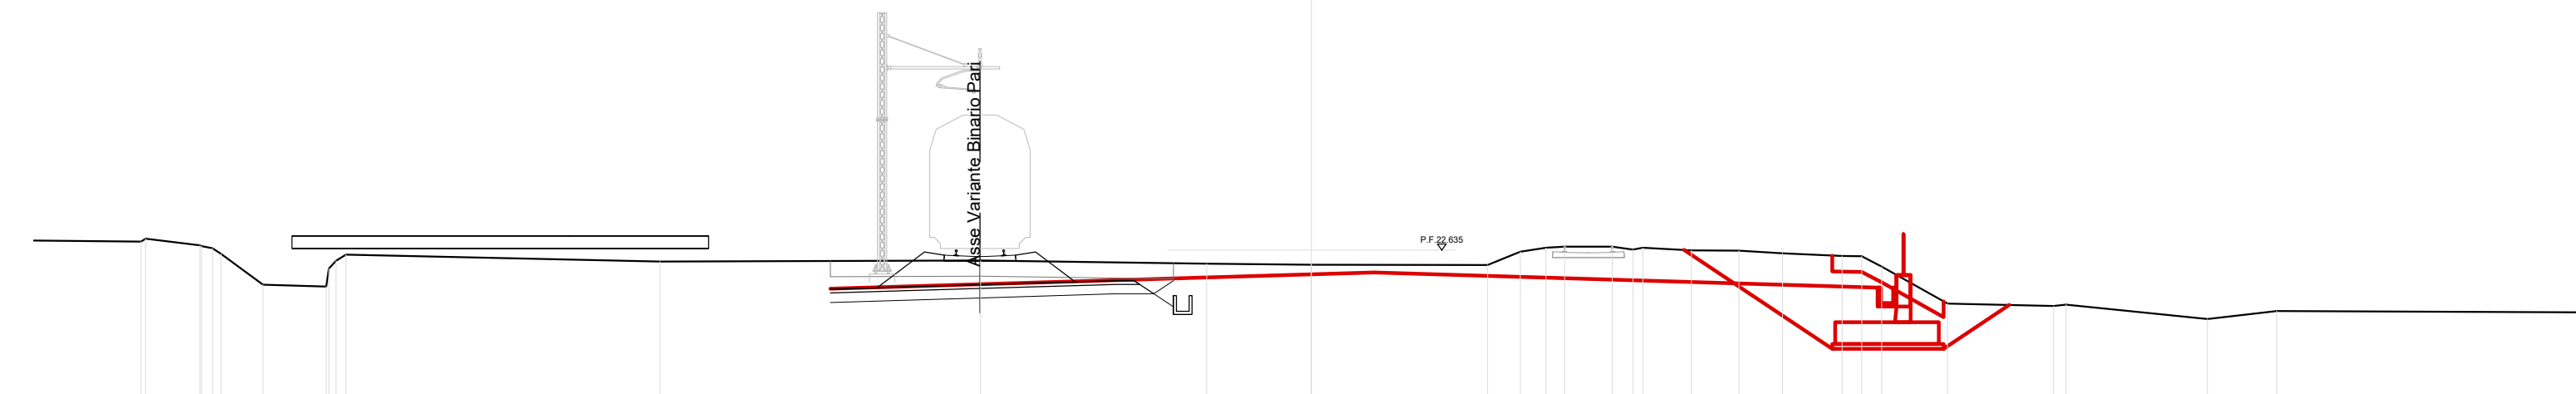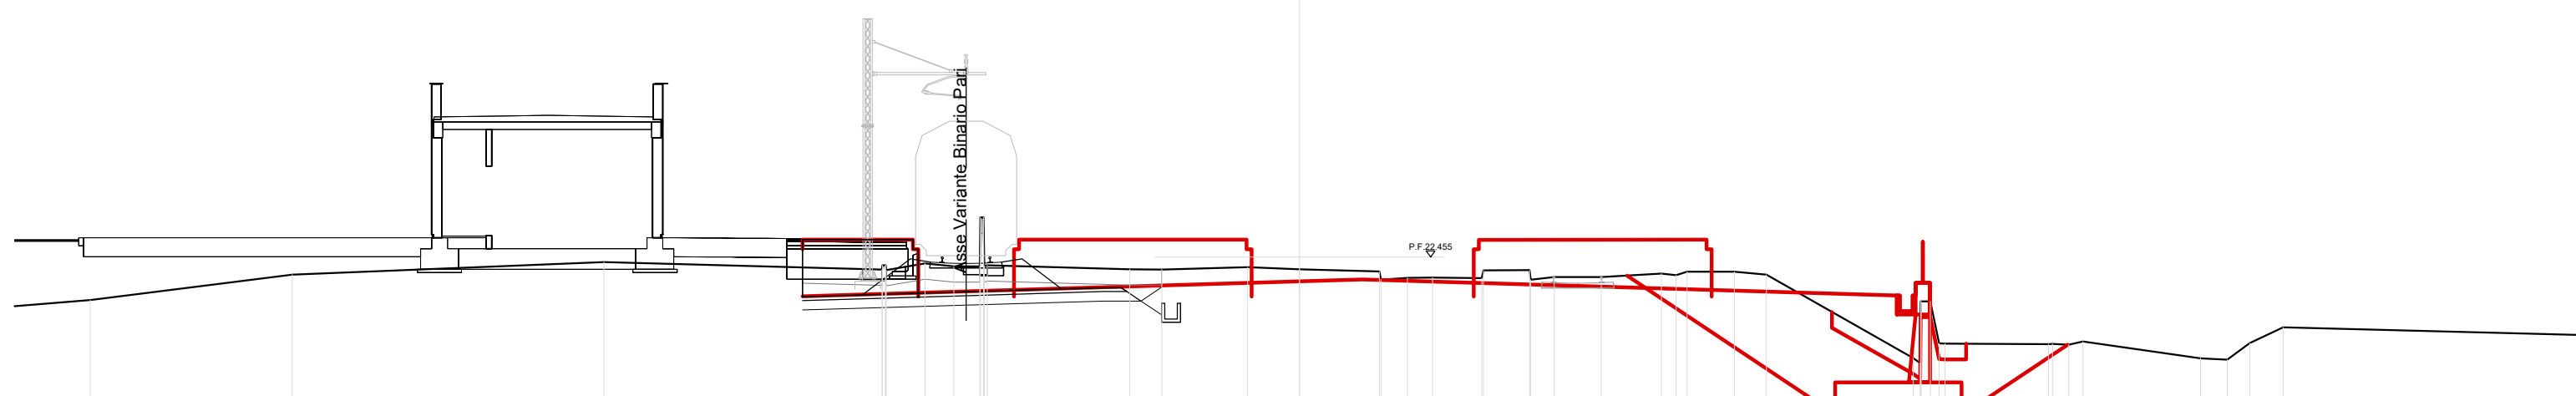

SCALA 1:200

SCALA 1:200



<span style="color:blue">——</span> Viabilità di progetto
<span style="color:red">——</span> Opere in Variante
<span style="color:orange">——</span> Sede in configurazione finale

COMMITTENTE:  
**RFI**  
RETE FERROVIARIA ITALIANA  
GRUPPO FERROVIE DELLO STATO ITALIANE

PROGETTAZIONE:  
**ITALFERR**  
GRUPPO FERROVIE DELLO STATO ITALIANE

DIREZIONE TECNICA  
S.O. PROGETTAZIONE INTEGRATA SUD  
PROGETTO DEFINITIVO

DIRETTRICE FERROVIARIA MESSINA - CATANIA - PALERMO  
NUOVO COLLEGAMENTO PALERMO - CATANIA

TRATTA FIUMORTO - LERCARA DIRAMAZIONE (Lotto 1+2)  
Nuova Viabilità NV02

LINEA  
Sezioni trasversali - Fasi costruttive - Tav. 1/2

SCALA:  
**1:200**

COMMESSA	LOTTO	FASE	ENTE	TIPO DOC.	OPERA/DISCIPLINA	PROGR.	REV.
RS90	00	Y	78	W9	IF0104	001	A

Rev.	Descrizione	Redatto	Data	Verificato	Data	Approvato	Data	Autorizzato	Data
A	Dinamica esecutiva	A. La Tessa P. Carraro	10/05/2023	A. Fregi V. Mancuso	10/05/2023	A. Fregi	10/05/2023	F. Sicuti	10/05/2023