




PLANIMETRIA DI TRACCIAMENTO ASSE 4 - Scala 1:1000

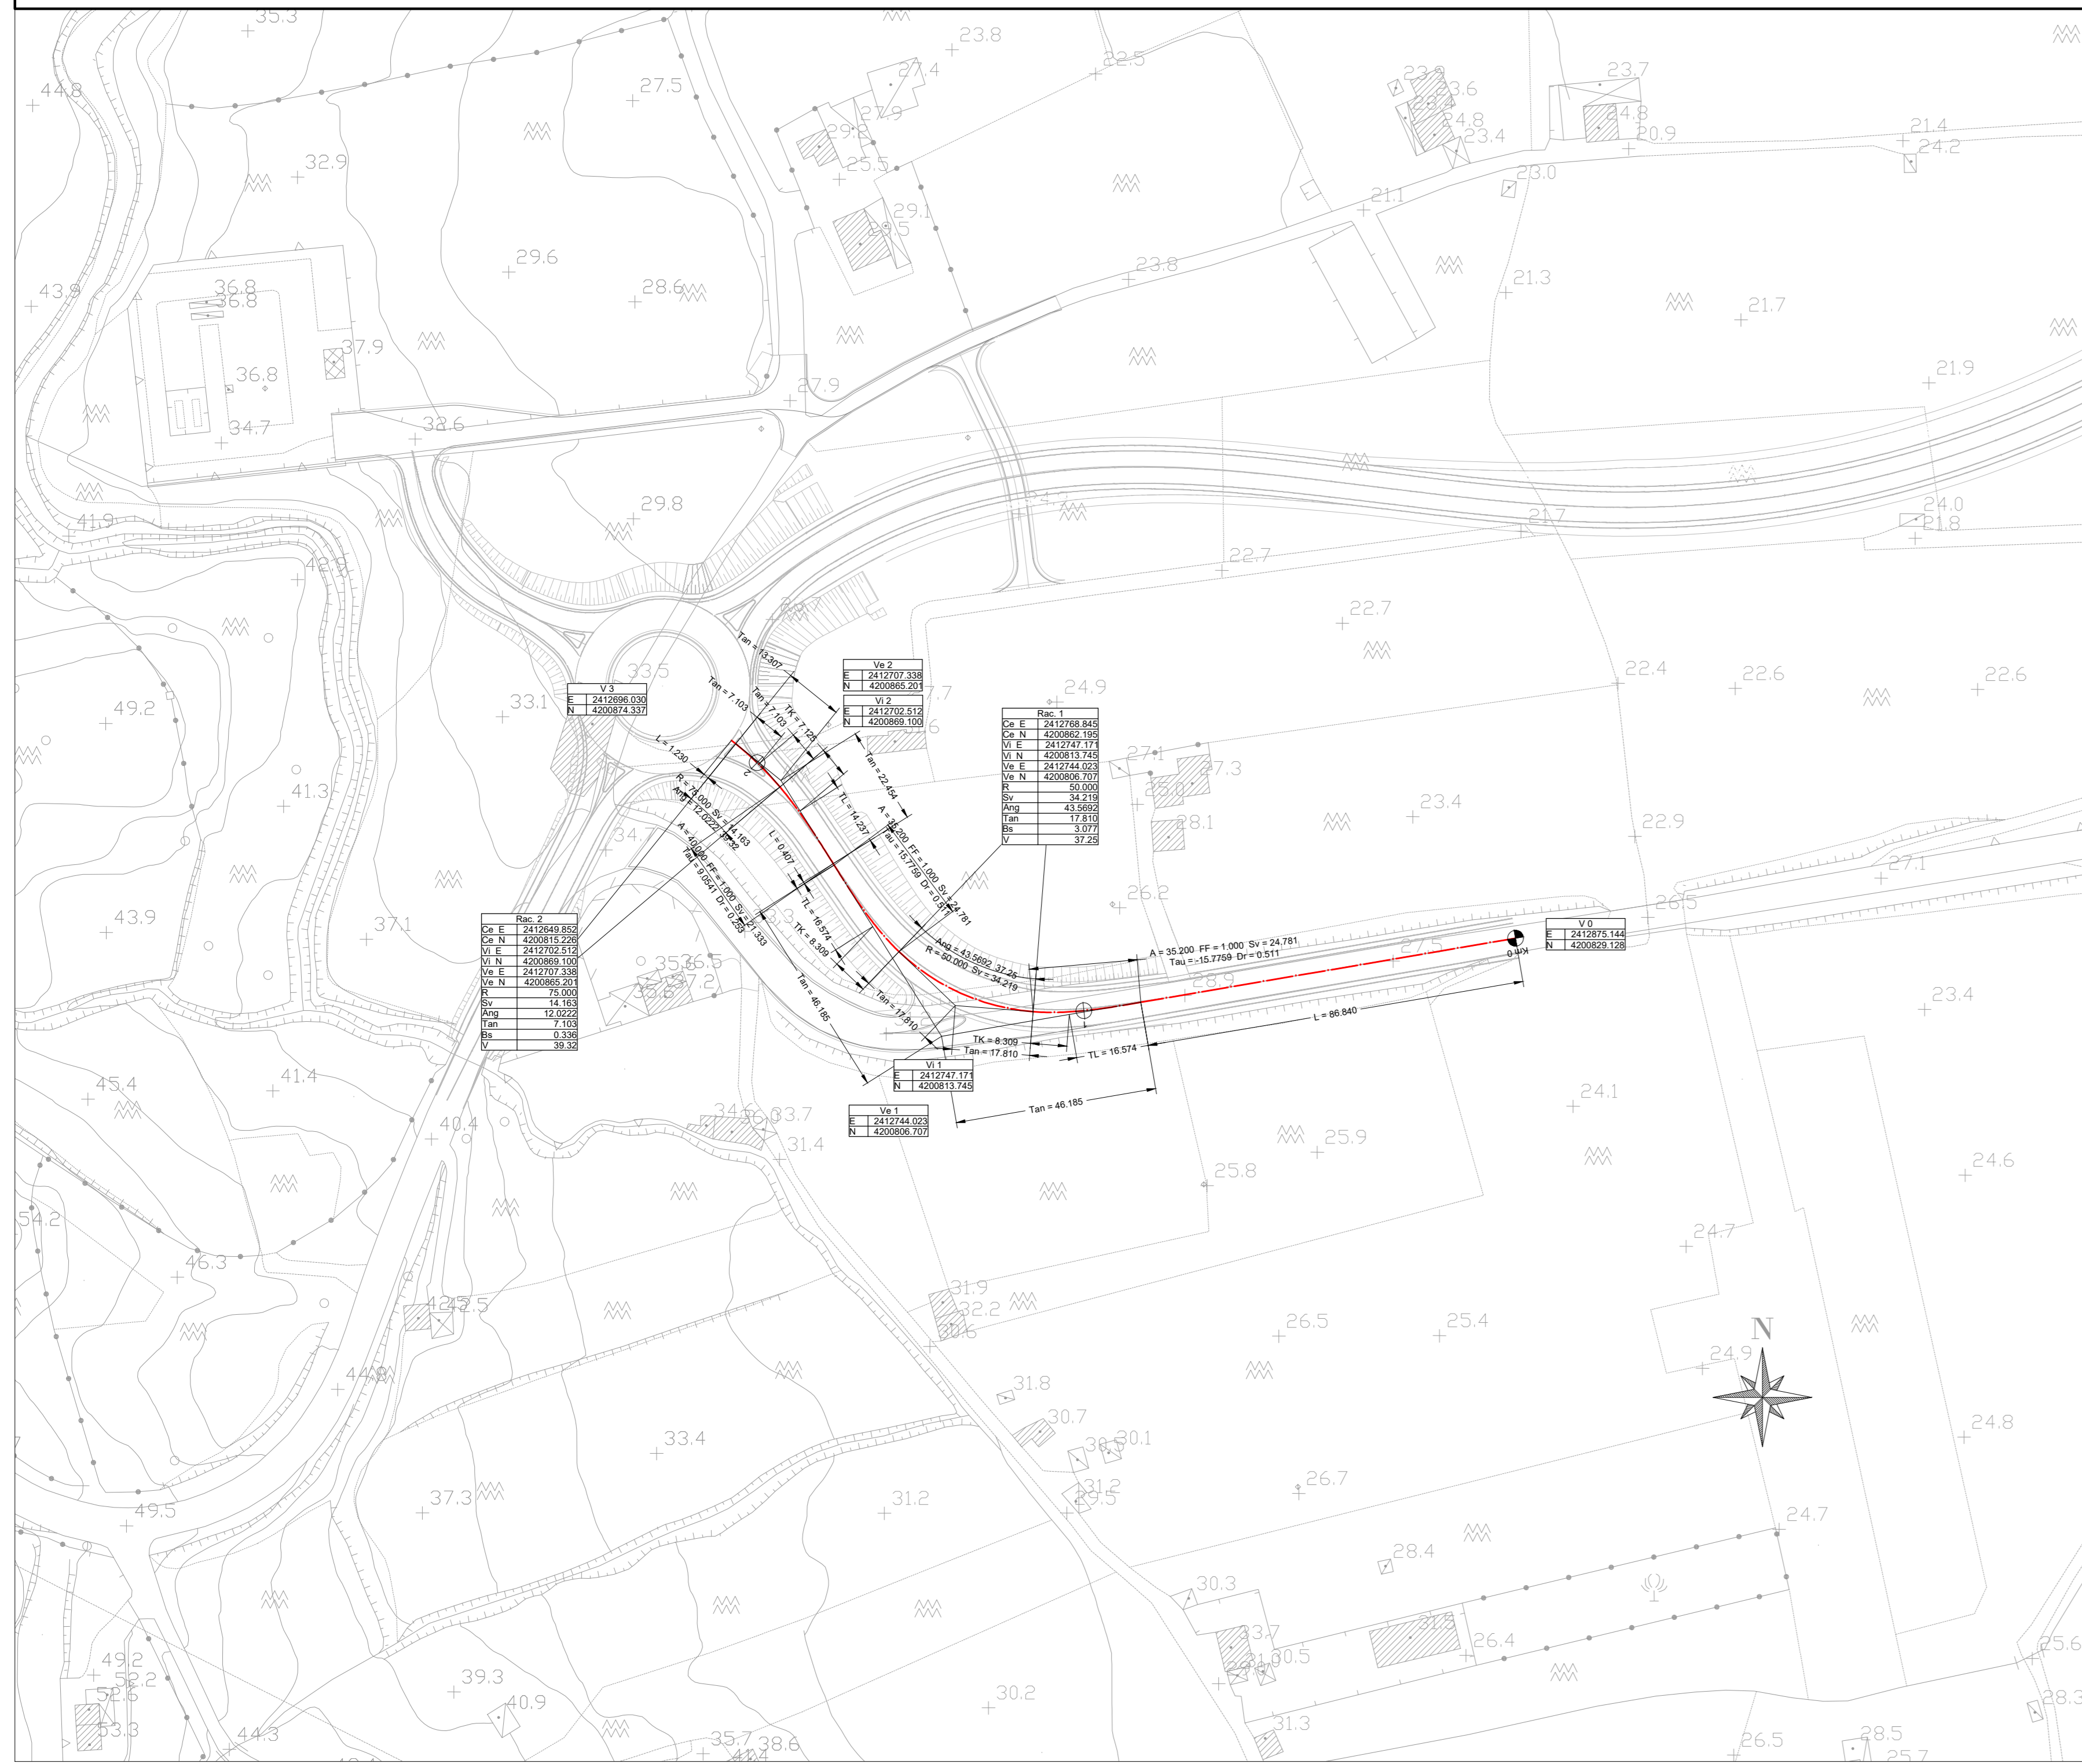


PLANIMETRIA DI TRACCIAMENTO ASSE 5 - Scala 1:1000

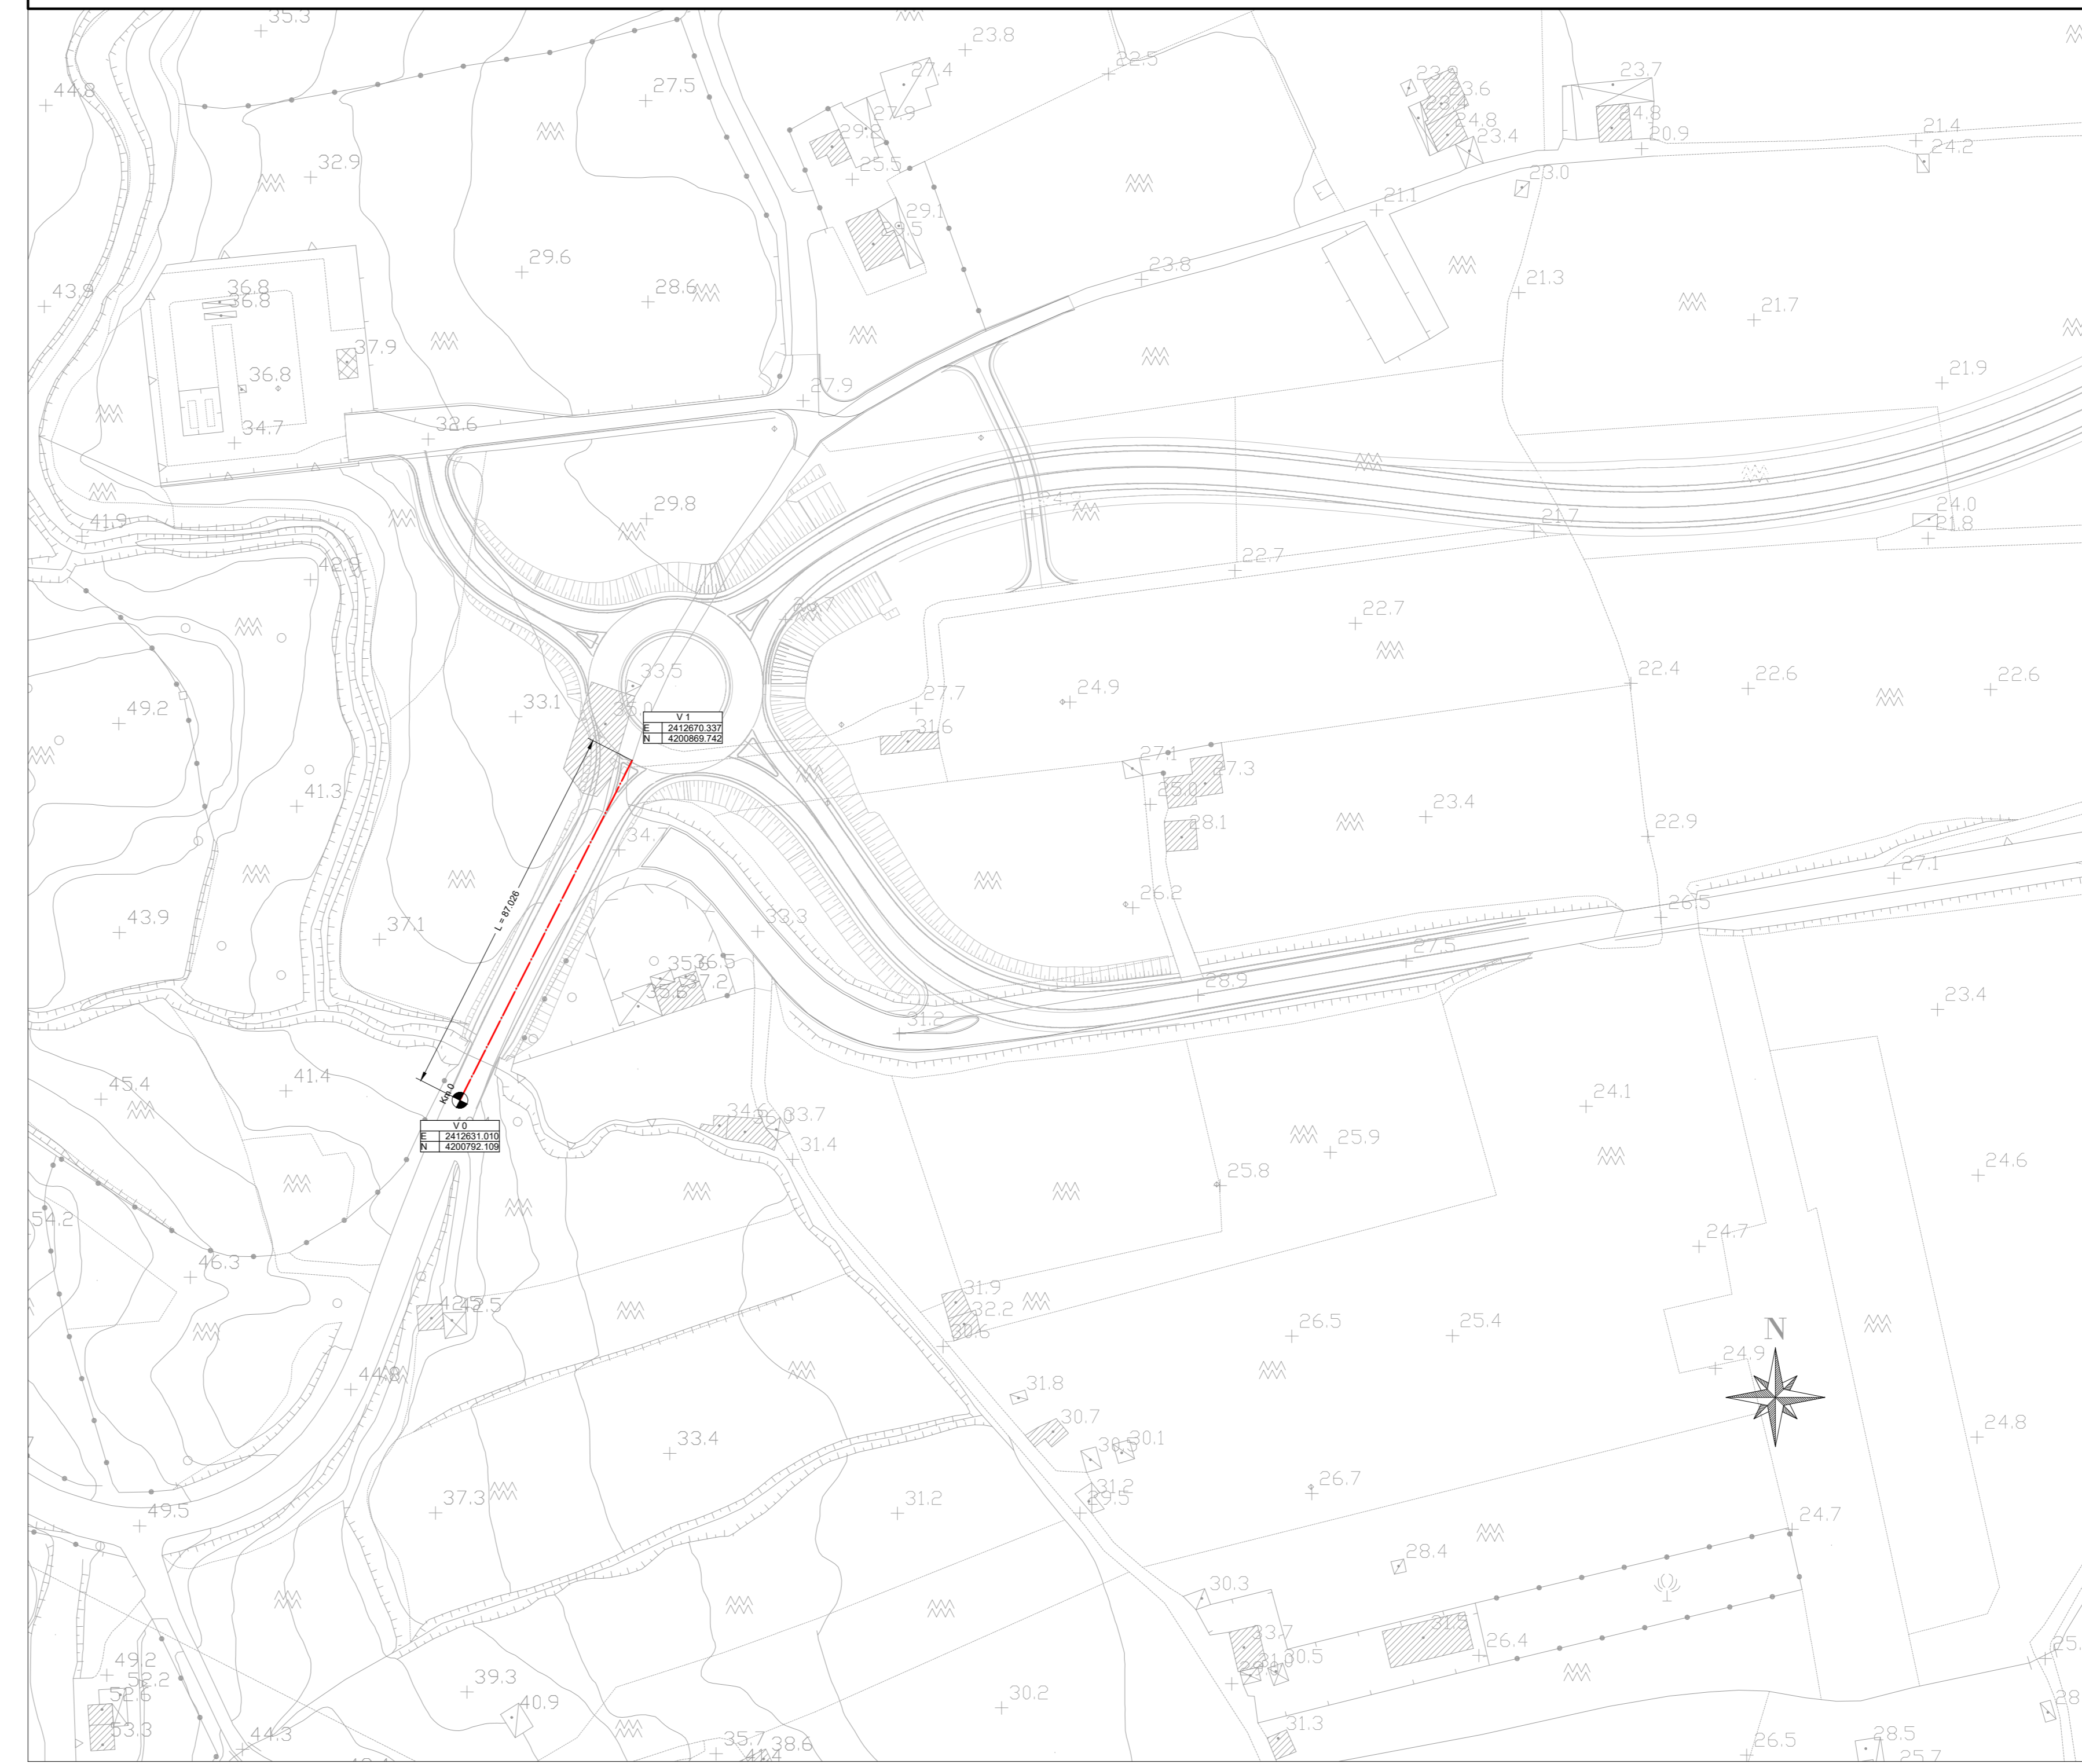


PLANIMETRIA DI TRACCIAMENTO ASSE 6 - Scala 1:1000

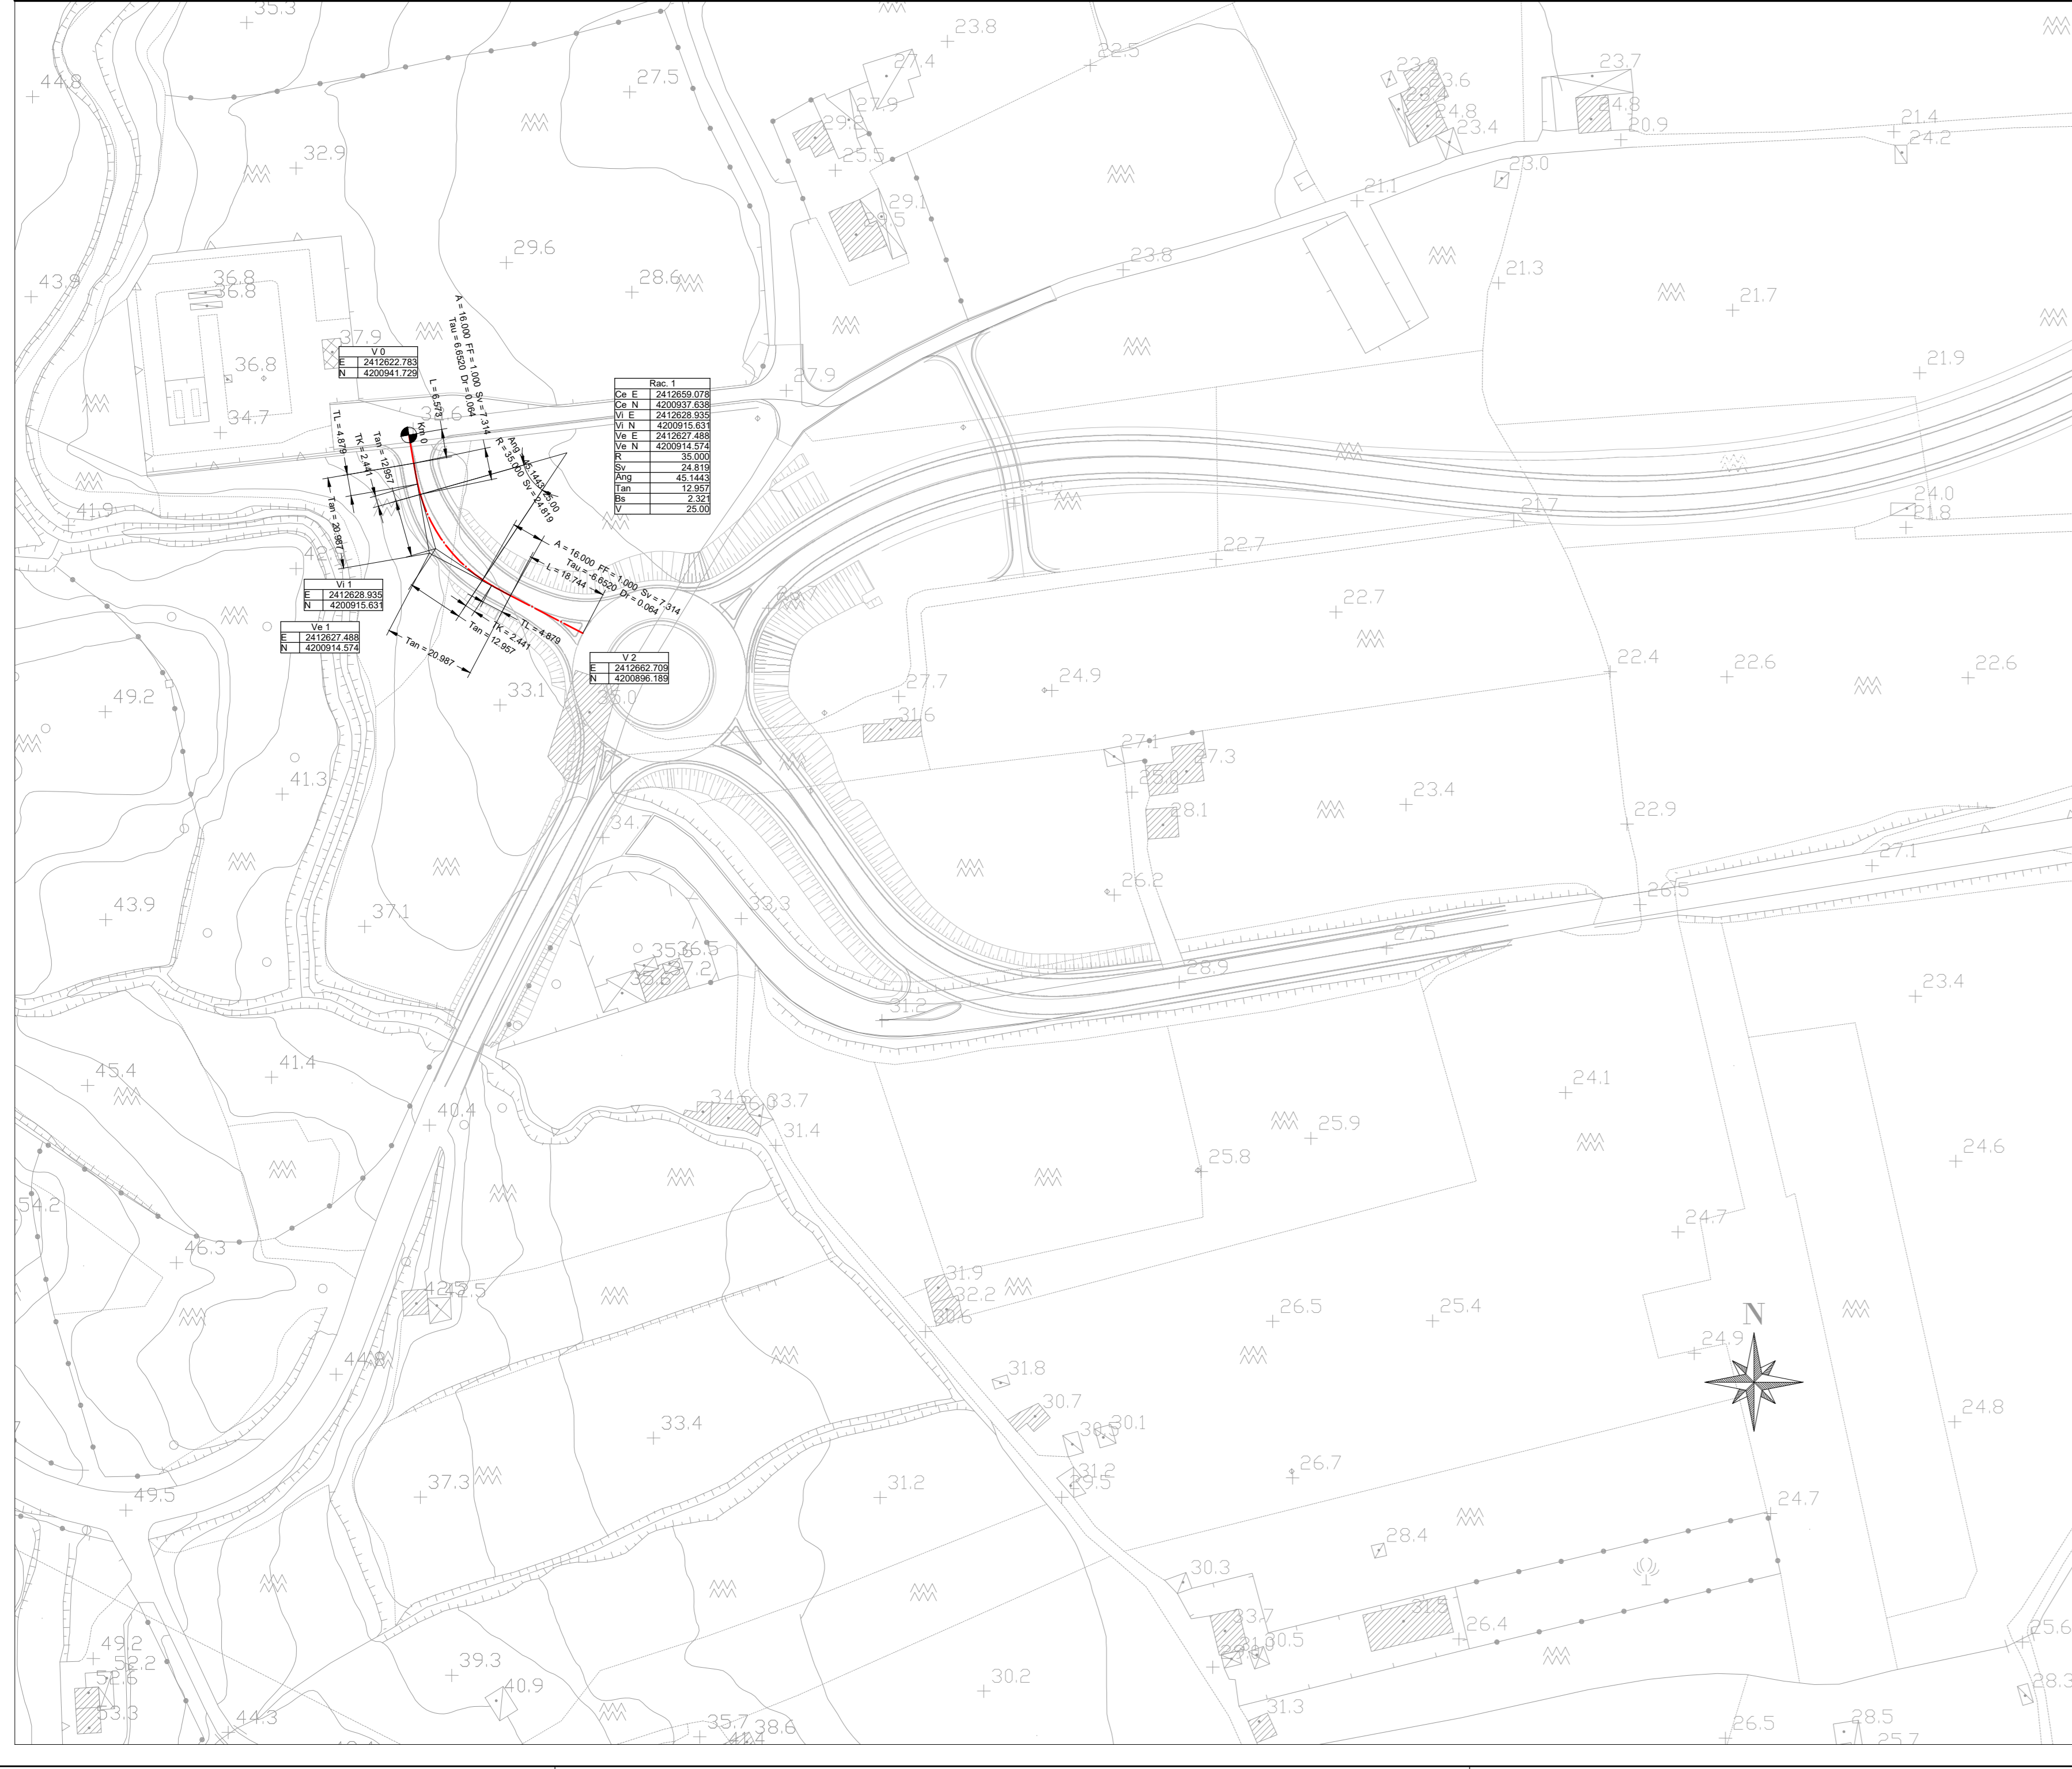

PLANIMETRIA DI TRACCIAMENTO ROTATORIA OVEST - Scala 1:1000

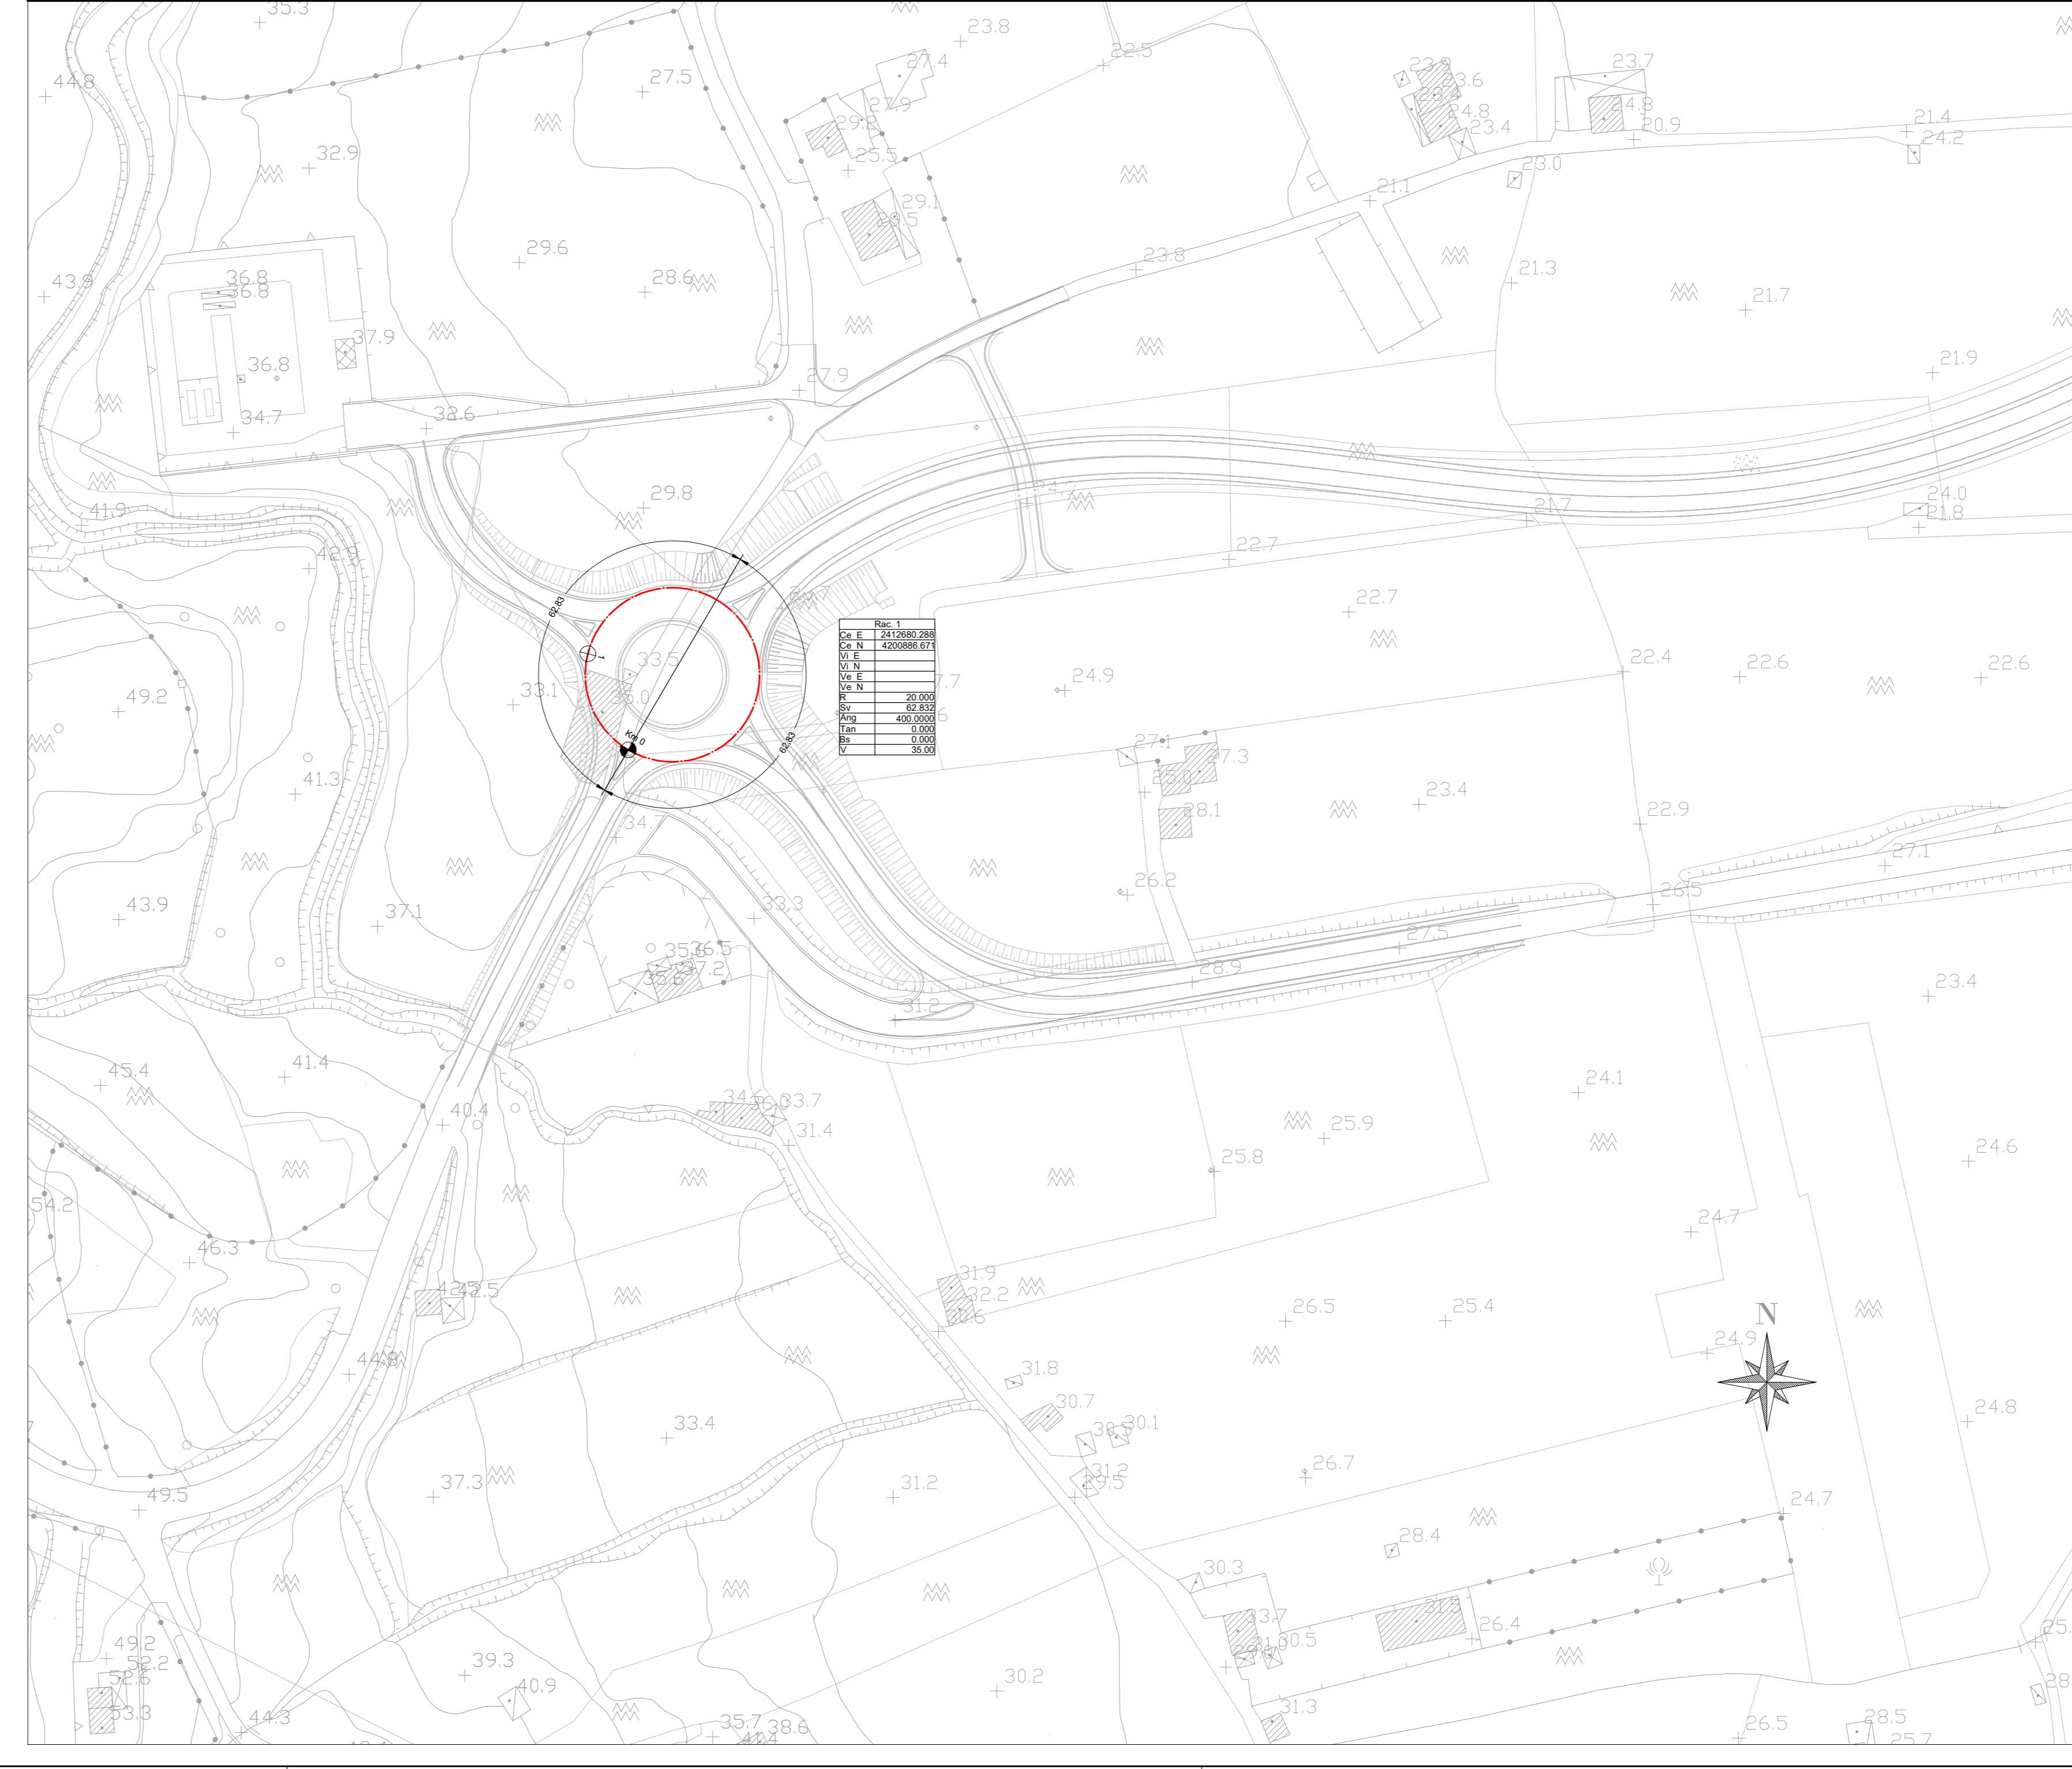

KEY PLAN

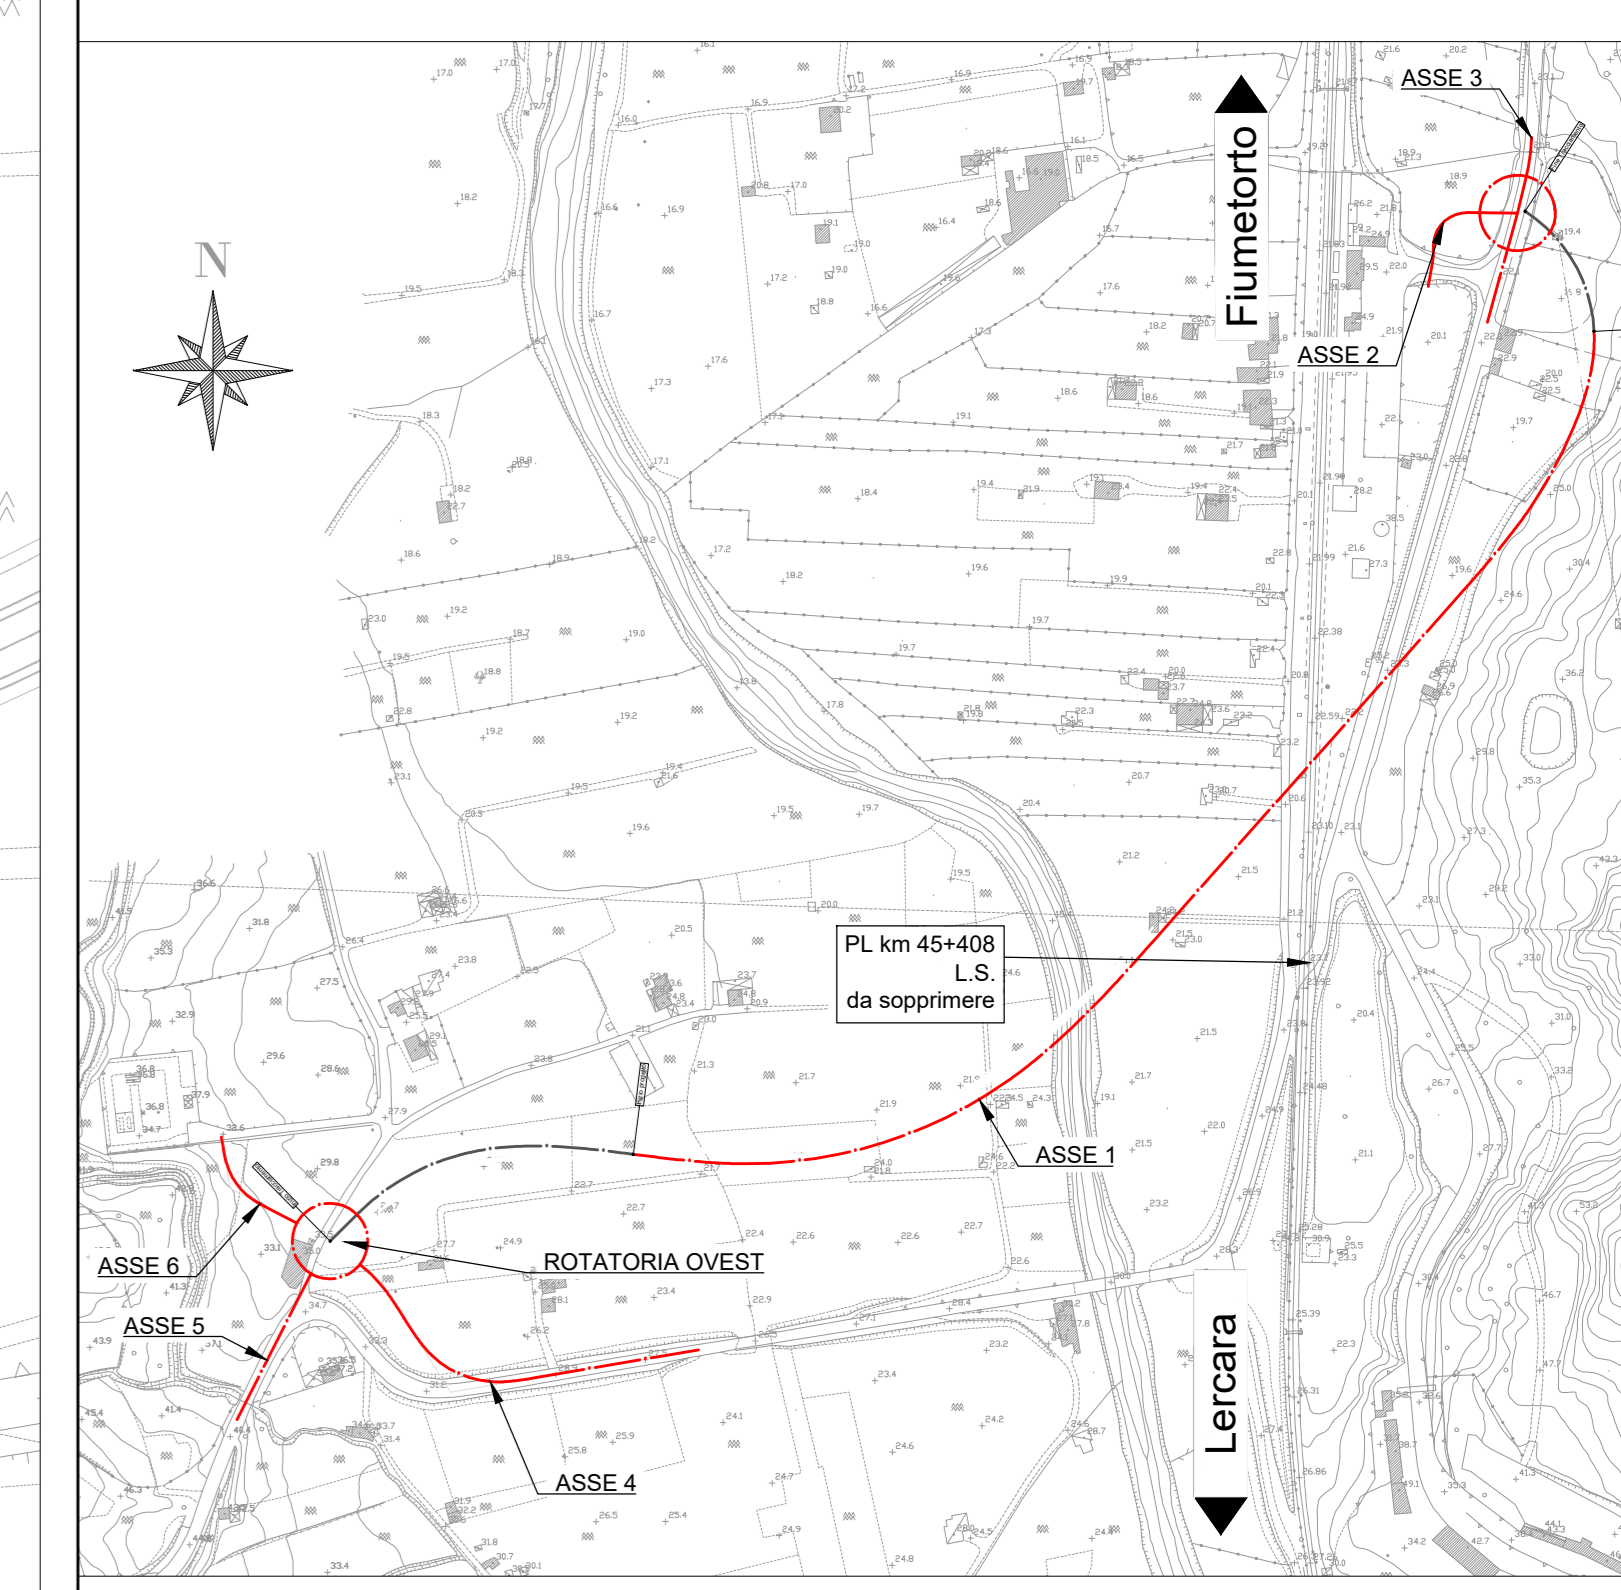

COMMITTENTE: **RFI** RETE FERROVIARIA ITALIANA GRUPPO FERROVIE DELLO STATO ITALIANE

PROGETTAZIONE: **ITALFERR** GRUPPO INFRASTRUTTURE FERROVIARIE

DIREZIONE TECNICA  
S.O. PROGETTAZIONE INTEGRATA SUD

PROGETTO DEFINITIVO

DIRETTRICE FERROVIARIA MESSINA - CATANIA - PALERMO  
NUOVO COLLEGAMENTO PALERMO - CATANIA

TRATTA FIUMETORTO - LERCARA DIRAMAZIONE (Lotto 1+2)  
Nuova Viabilità NV02

VIABILITA'  
NV02 - Planimetria con dati di tracciamento - Tav. 3/3

SCALA: **1:1000**

COMMESSA	LOTTO	FASE	ENTE	TIPO DOC.	OPERA/DISCIPLINA	PROGR.	REV.
RS90	00	Y	78	LZ	NV0200	003	A

Rev.	Descrizione	Redatto	Data	Verificato	Data	Approvato	Data	Autorizzato Data
A	Emissione esecutive	A. La Torre P. Ciancetta	Giugno 2023	...	Giugno 2023	...	Giugno 2023	...

File: RS9000Y78LZNV0200003A.dwg n. Etab.: ...