SEZIONI ASSE 2

scala 1:200

SCAVI E BONIFICHE	
Scotico	20.743m
RILEVATI	
Strato di Anticapillare	14.490m³
Rilevato	16.878m³
Terreno vegetale	10.828m
SOVRASTRUTTURA STRADALE	
Strato di Usura	11.190m
Strato di Binder	11.190m
Strato di Base	11.190m
Strato di Fondazione	2.157m³
Sagomo/Cunetta	6.534m³
MANUFATTI	
Cordolo	0.071m³

SEZIONE N.: 2
QT. PROGETTO: 22.699
DIST.PREC.: 25.000
DIST.SUCC.: 25.000

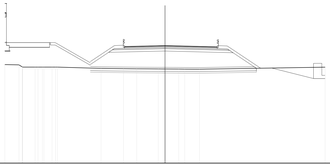

SCALA 1:200

QT.RIF. 8.000

| QUOTE TERRENO | 20.513 20.513 20.513