


Bonifica origini bellici superficiale estesa a tutta l'area di intervento con profondità = 1.00
 Bonifica profonda estesa a tutta l'area di intervento con trivellazioni spinte fino a 3.00m
 Bonifica profonda estesa a tutta l'area di intervento con trivellazioni spinte fino a 7.00m (con garanzia fino a 8.00 m)

TIPOLOGIA BONIFICA	SUPERFICIALE	N. INDAGINI	PROFONDITA'	TOTALE INDAGINI
BONIFICA TERRESTRE SUPERFICIALE	80 575,82 mq	-	-	-
BONIFICA PROFONDA 3m - TERRESTRE	32 863,84 mq	4 192	3 m	12 576 m
BONIFICA PROFONDA 7m - TERRESTRE *	32 406,54 mq	4 134	7 m	28 938 m

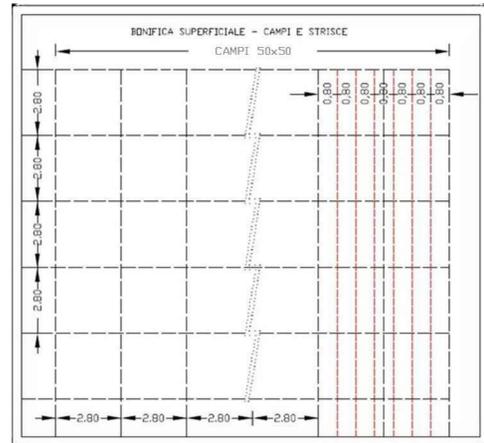

COMMITTENTE: **RFI** RETE FERROVIARIA ITALIANA GRUPPO FERROVIE DELLO STATO ITALIANE

PROGETTAZIONE: **ITALFERR** GRUPPO FERROVIE DELLO STATO ITALIANE

DIREZIONE TECNICA
 S.O. PROGETTAZIONE INTEGRATA SUD

PROGETTO DEFINITIVO
 DIRETTRICE FERROVIARIA MESSINA - CATANIA - PALERMO
 NUOVO COLLEGAMENTO PALERMO - CATANIA

TRATTA FIUMETORTO - LERCARA DIRAMAZIONE (Lotto 1+2)
 Nuova Viabilità NV02

BOE
 PLANIMETRIA BOE

SCALA:
1:2000

COMMESSA	LOTTO	FASE	ENTE	TIPO DOC.	OPERA/DISCIPLINA	PROGR.	REV.
RS90	00	Y	78	P7	BB0000	001	A

Rev.	Descrizione	Redatto	Data	Verificato	Data	Approvato	Data	Autorizzato Data
A	Emissione esecutiva	A. La Torre P. Ciavatta	Giugno 2023	[Signature]	Giugno 2023	[Signature]	Giugno 2023	[Signature]