
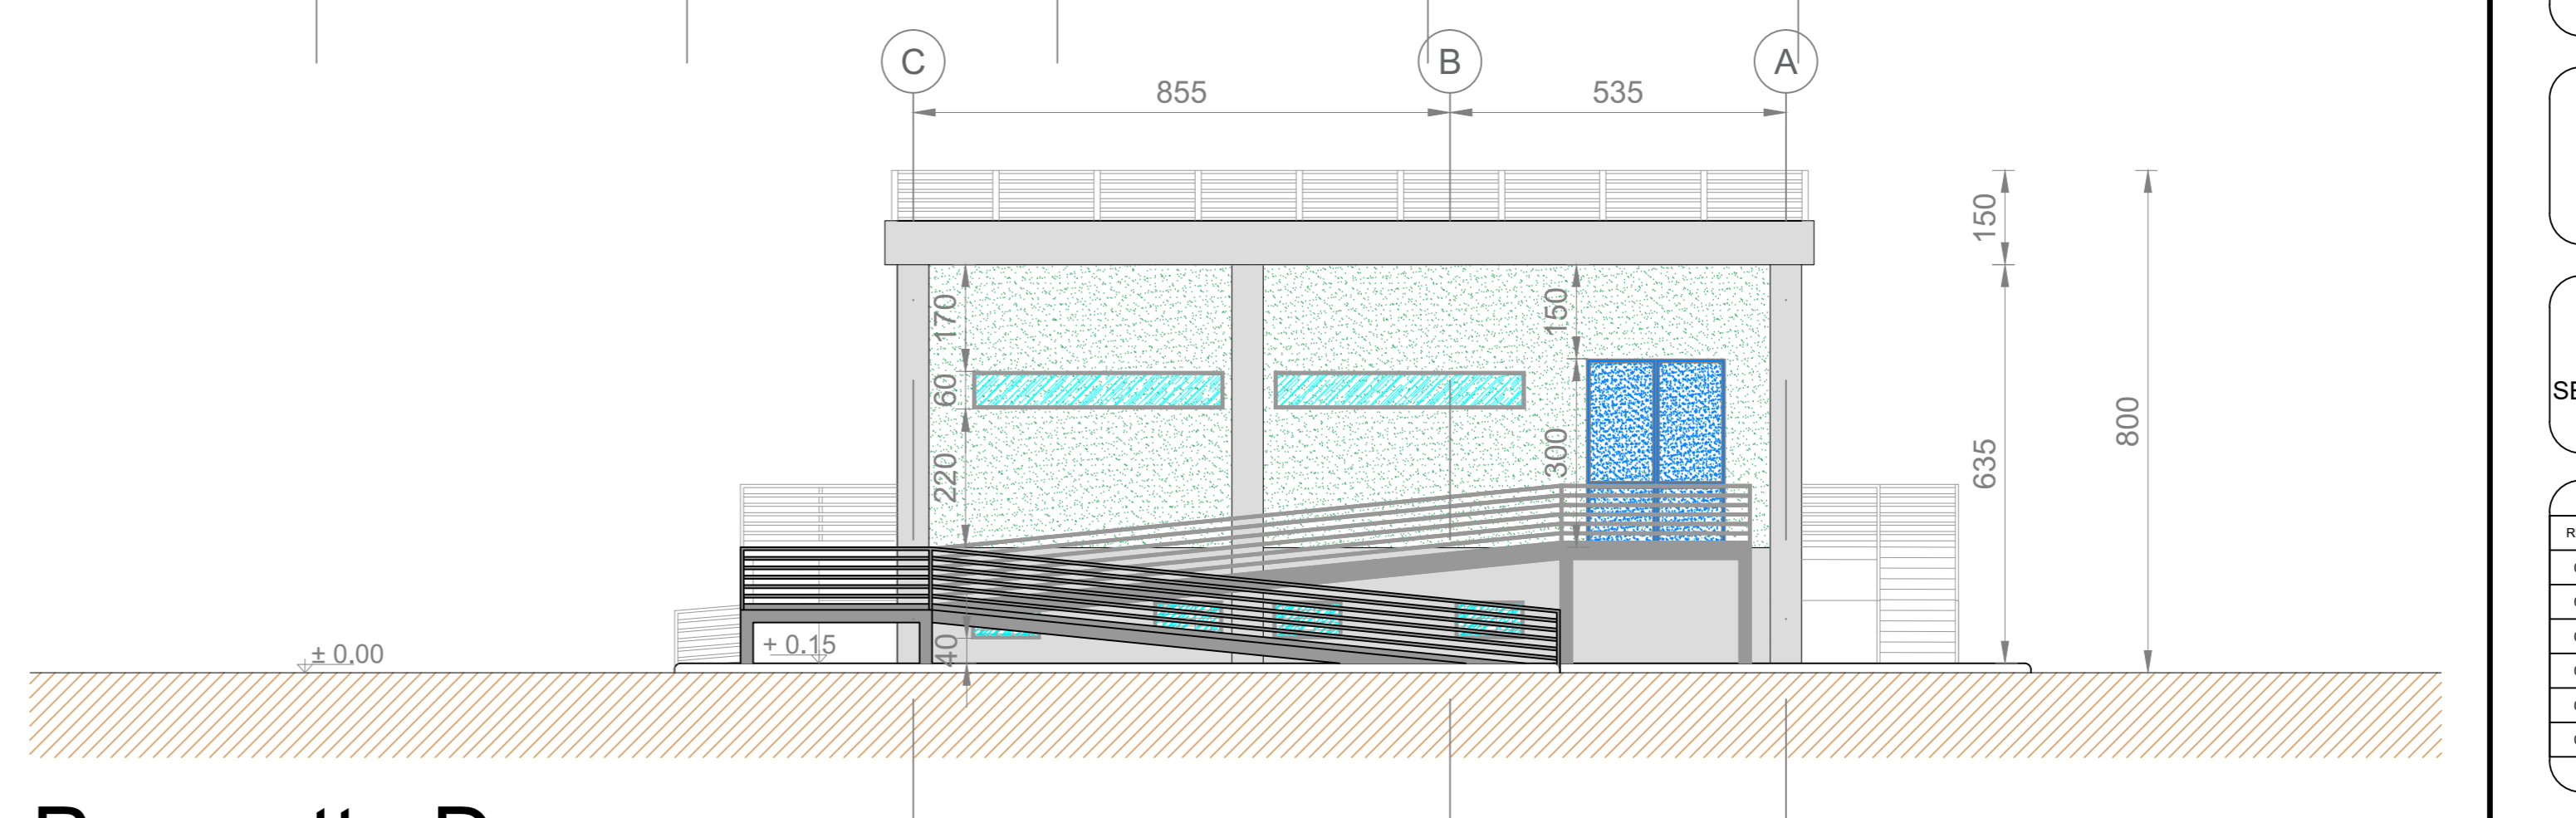
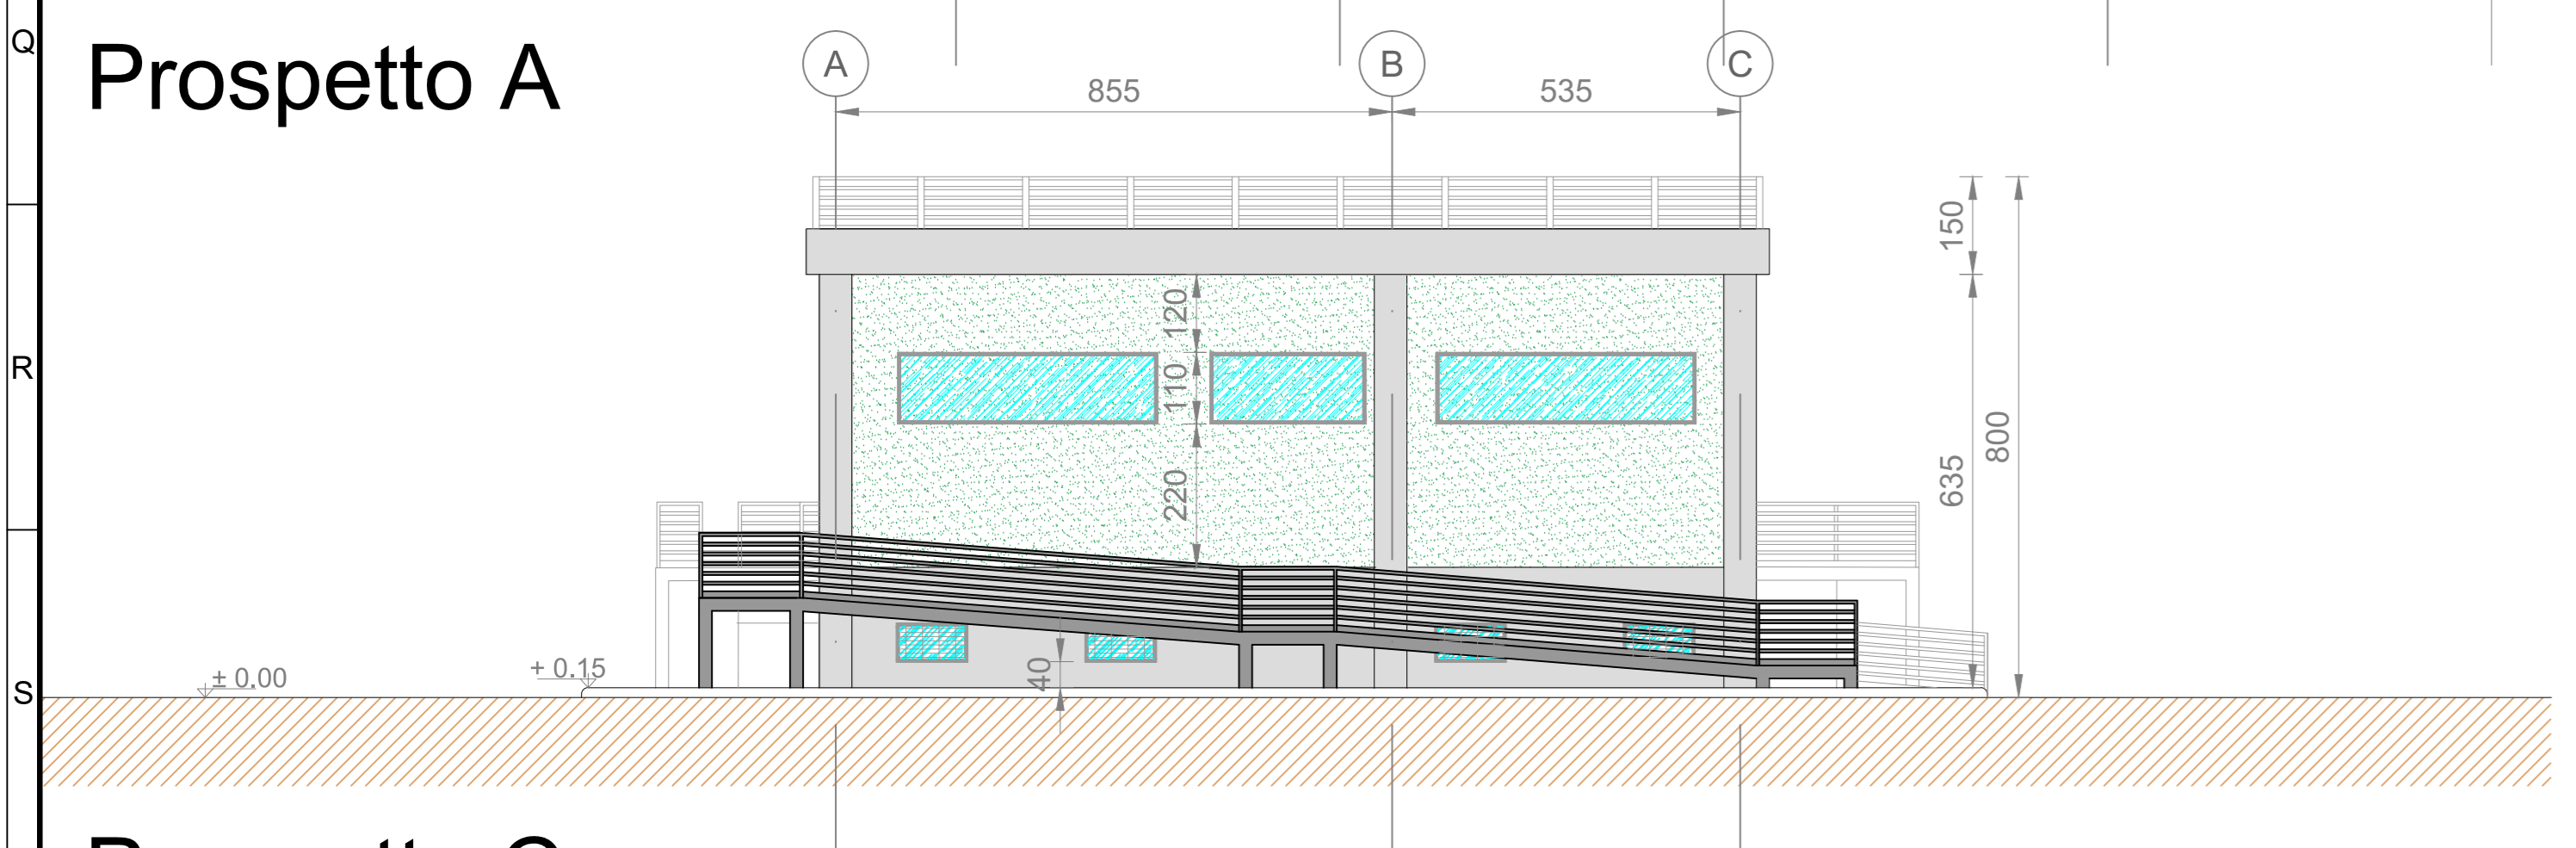
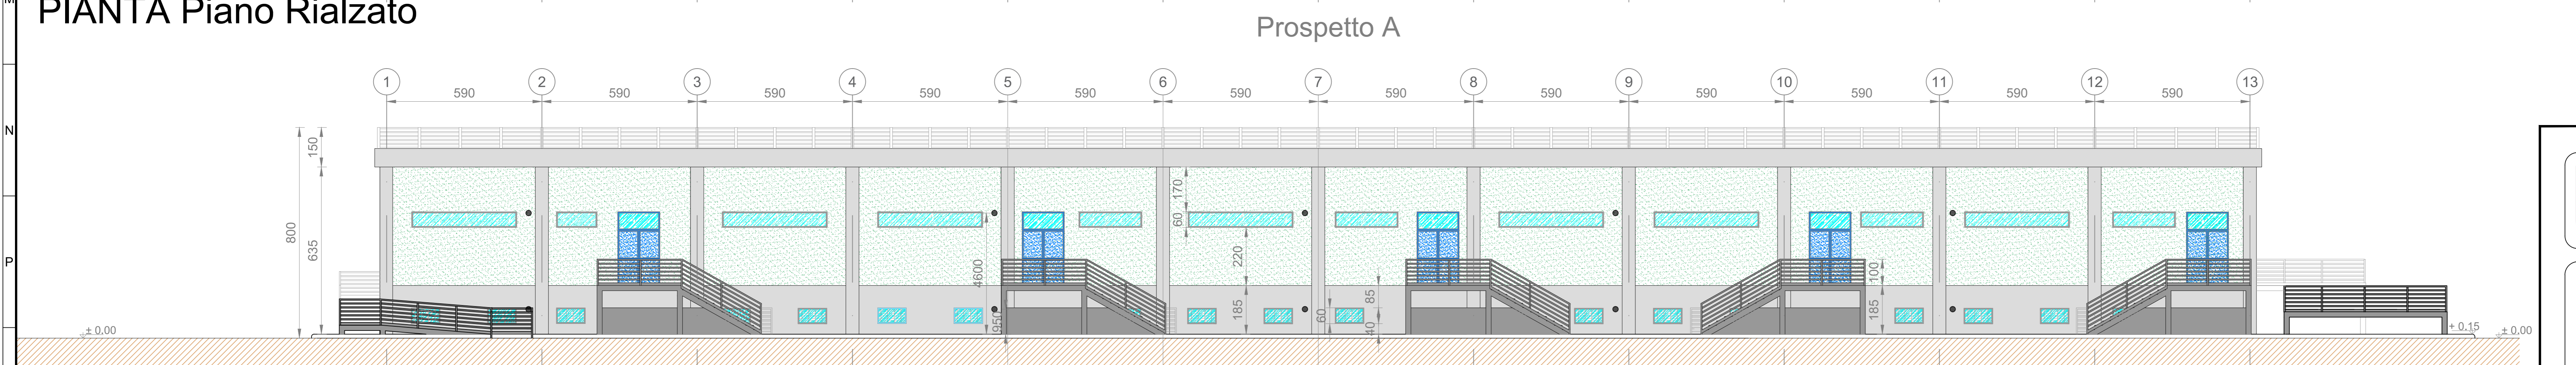


LEGENDA PIANTA	
	PANNELLO DI TAMPONAMENTO PREFABBRICATO REI 120
	PILASTRI PREFABBRICATI REI 120
	PARETI IN CARTONGESSO ISOLANTI REI 60
	PARETI IN CARTONGESSO REI 120
	PAVIMENTO INDUSTRIALE GRIGIO CON TRATTAMENTO ANTIPOLVERE
	COPERTURA COSTITUITA DA PANNELLI SANDWICH DOTATI DI MEMBRANA IMPERMEABILIZZANTE H 10x 226 mm (L x LAMIERA: 156 mm; H COBRETE: 120 mm) PORTATA MINIMA = 3.39 KN/mq
	SCARICHI ACQUE PIOVANE
	QUOTE SUI PROSPETTI
	QUOTE IN PIANTA
	FINESTRE
	PORTE INTERNE
	PORTE ESTERNE
	PANNELLO FOTOVOLTAICO DI SILICIO MONOCRISTALLINO SEMI INTEGRATO NELLA COPERTURA. DIMENSIONI INDICATIVE 160X110X5 CM.

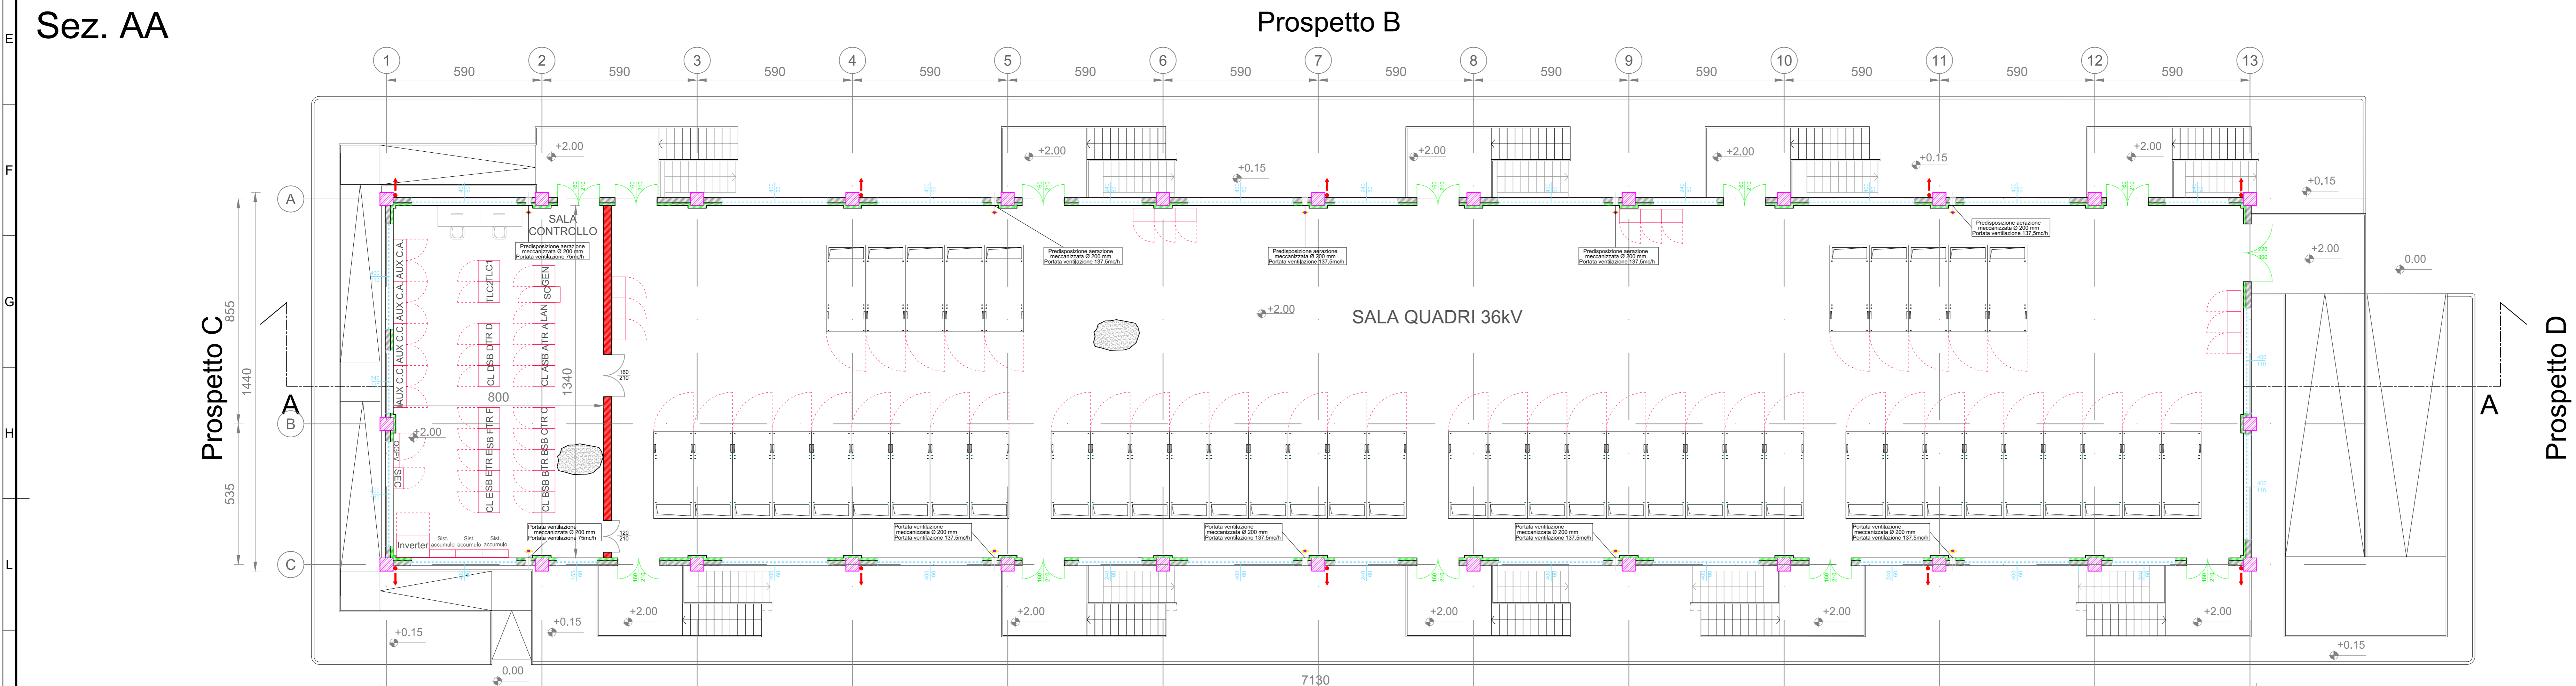

**REGIONE SICILIANA**  
Libero Consorzio Comunale di Trapani  
Comune di Trapani

---

IMPIANTO DI PRODUZIONE DI ENERGIA ELETTRICA DA FONTE EOLICA DA 28,5 MW "PIANA BORROMEO WIND"  
ADEGUAMENTO DELLE INFRASTRUTTURE DELLA RTN

---

**PIANO TECNICO DELLE OPERE**

Sezione <b>3</b>	<b>EDIFICIO QUADRI 36 kV</b> Pianta, prospetti e sezioni tav. 1/2	N. Tavola <b>03.03.06a</b>
SE RTN FULGATORE 2		Formato A0
		Scala 1:100

---

REV.	DATA	MODIFICA	ESIBITO	VERIFICATO	APPROVATO
00	03/05/2022	Prima emissione	Ing. F. Chiri	Ing. F. Pace Sgarbi	Ing. M. Olivari
01					
02					
03					
04					
05					

---

PROFESSIONISTA INCARICATO: Ing. Francesco Chiri	 	COMMITTENTE: <b>Parco Borromeo S.r.l.</b> Via... n. 590	
		GESTORE RETE: <b>TERNA S.p.A.</b>	

Studio Tecnico Ing. Francesco Chiri - Via Marco Tullio Cicero n°23 - 90147 Palermo  
Tel: +39 091 6198726 - Fax: +39 091 7481009 - email: info@studochiri.it - pec: francesco.chiri@gostudochiri.it