VARIANTE ULTIME CAMPATE NUOVA LINEA AEREA 220 kV ST "PARTANNA 2-PARTANNA 3" IN INGRESSO IN SE PARTANNA 2

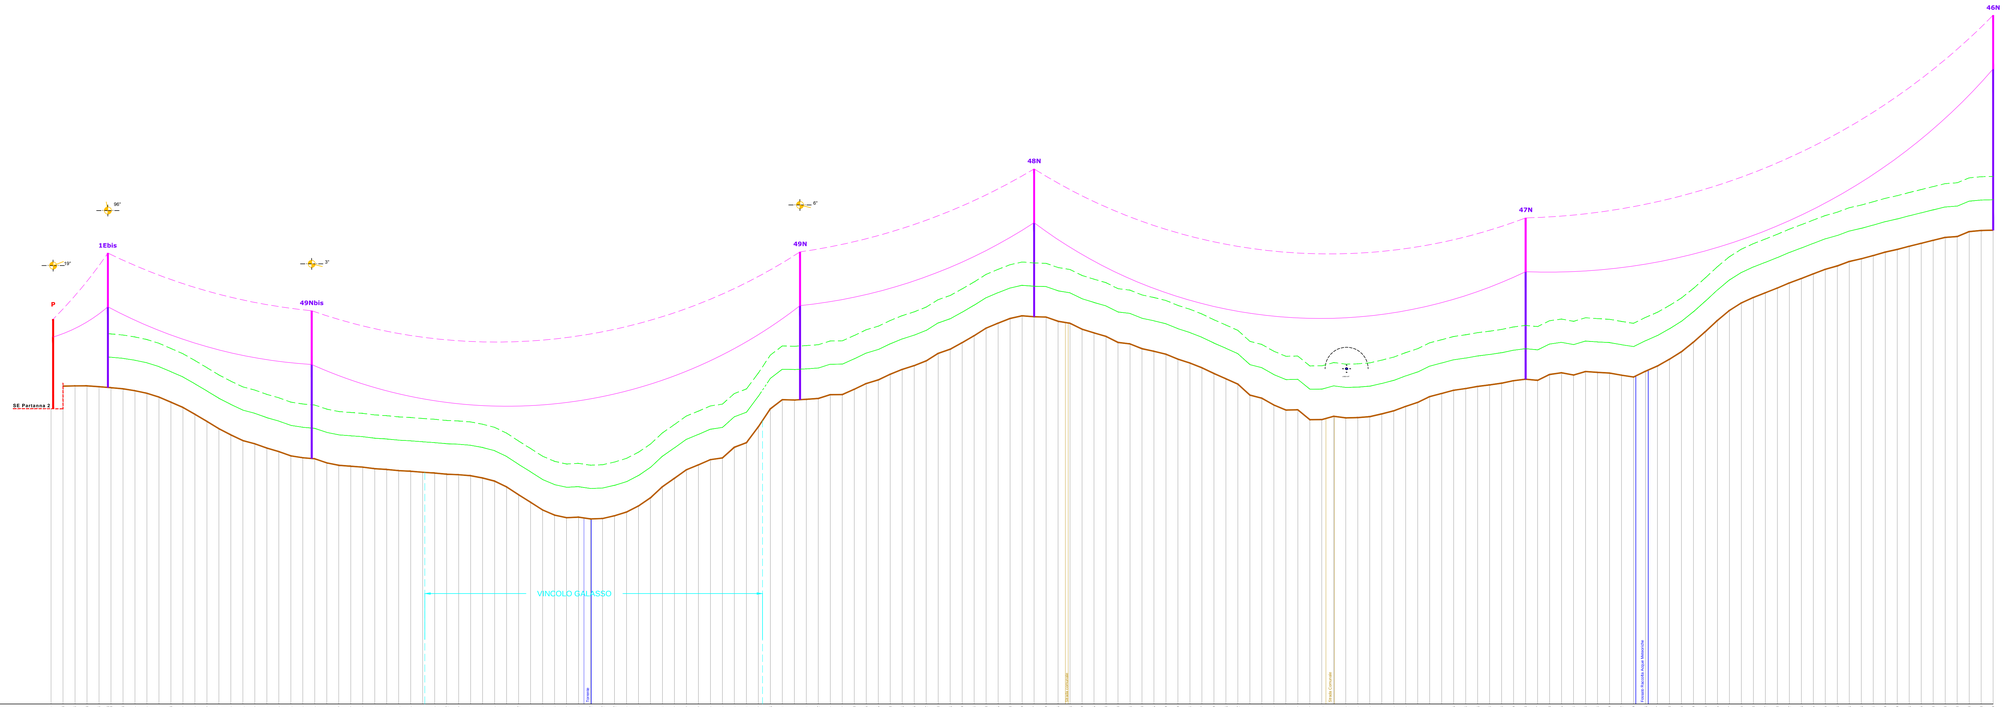

SCALA LUNGHEZZE: 1:1000
SCALA ALTEZZE: 1:200

Conduttore: ACSR 242,5 mm
Fune di guardia: Acc 11,5 mm con F.O.

Condizioni di riferimento conduttori: MFA
Condizioni di riferimento fune di guardia: MFA

Q MIN = 130 m s.l.m.

| | | |