


**Legenda tabelle di tracciamento:**  
 Δ Angolo al centro della curva circolare  
 R Raggio della curva circolare  
 Sv Sviluppo della curva circolare  
 T Lunghezza della tangente della curva circolare

**Tabella Coordinate WTG in progetto (UTM WGS 84 33N):**

ID	E [m]	N [m]
CVT1-01	406490.00	4185156.00
CVT1-02	406363.00	4184652.00
CVT1-03	406061.00	4183943.00
CVT1-04	405771.00	4183483.00
CVT1-05	405247.00	4183520.00
CVT1-06	404755.00	4183658.00

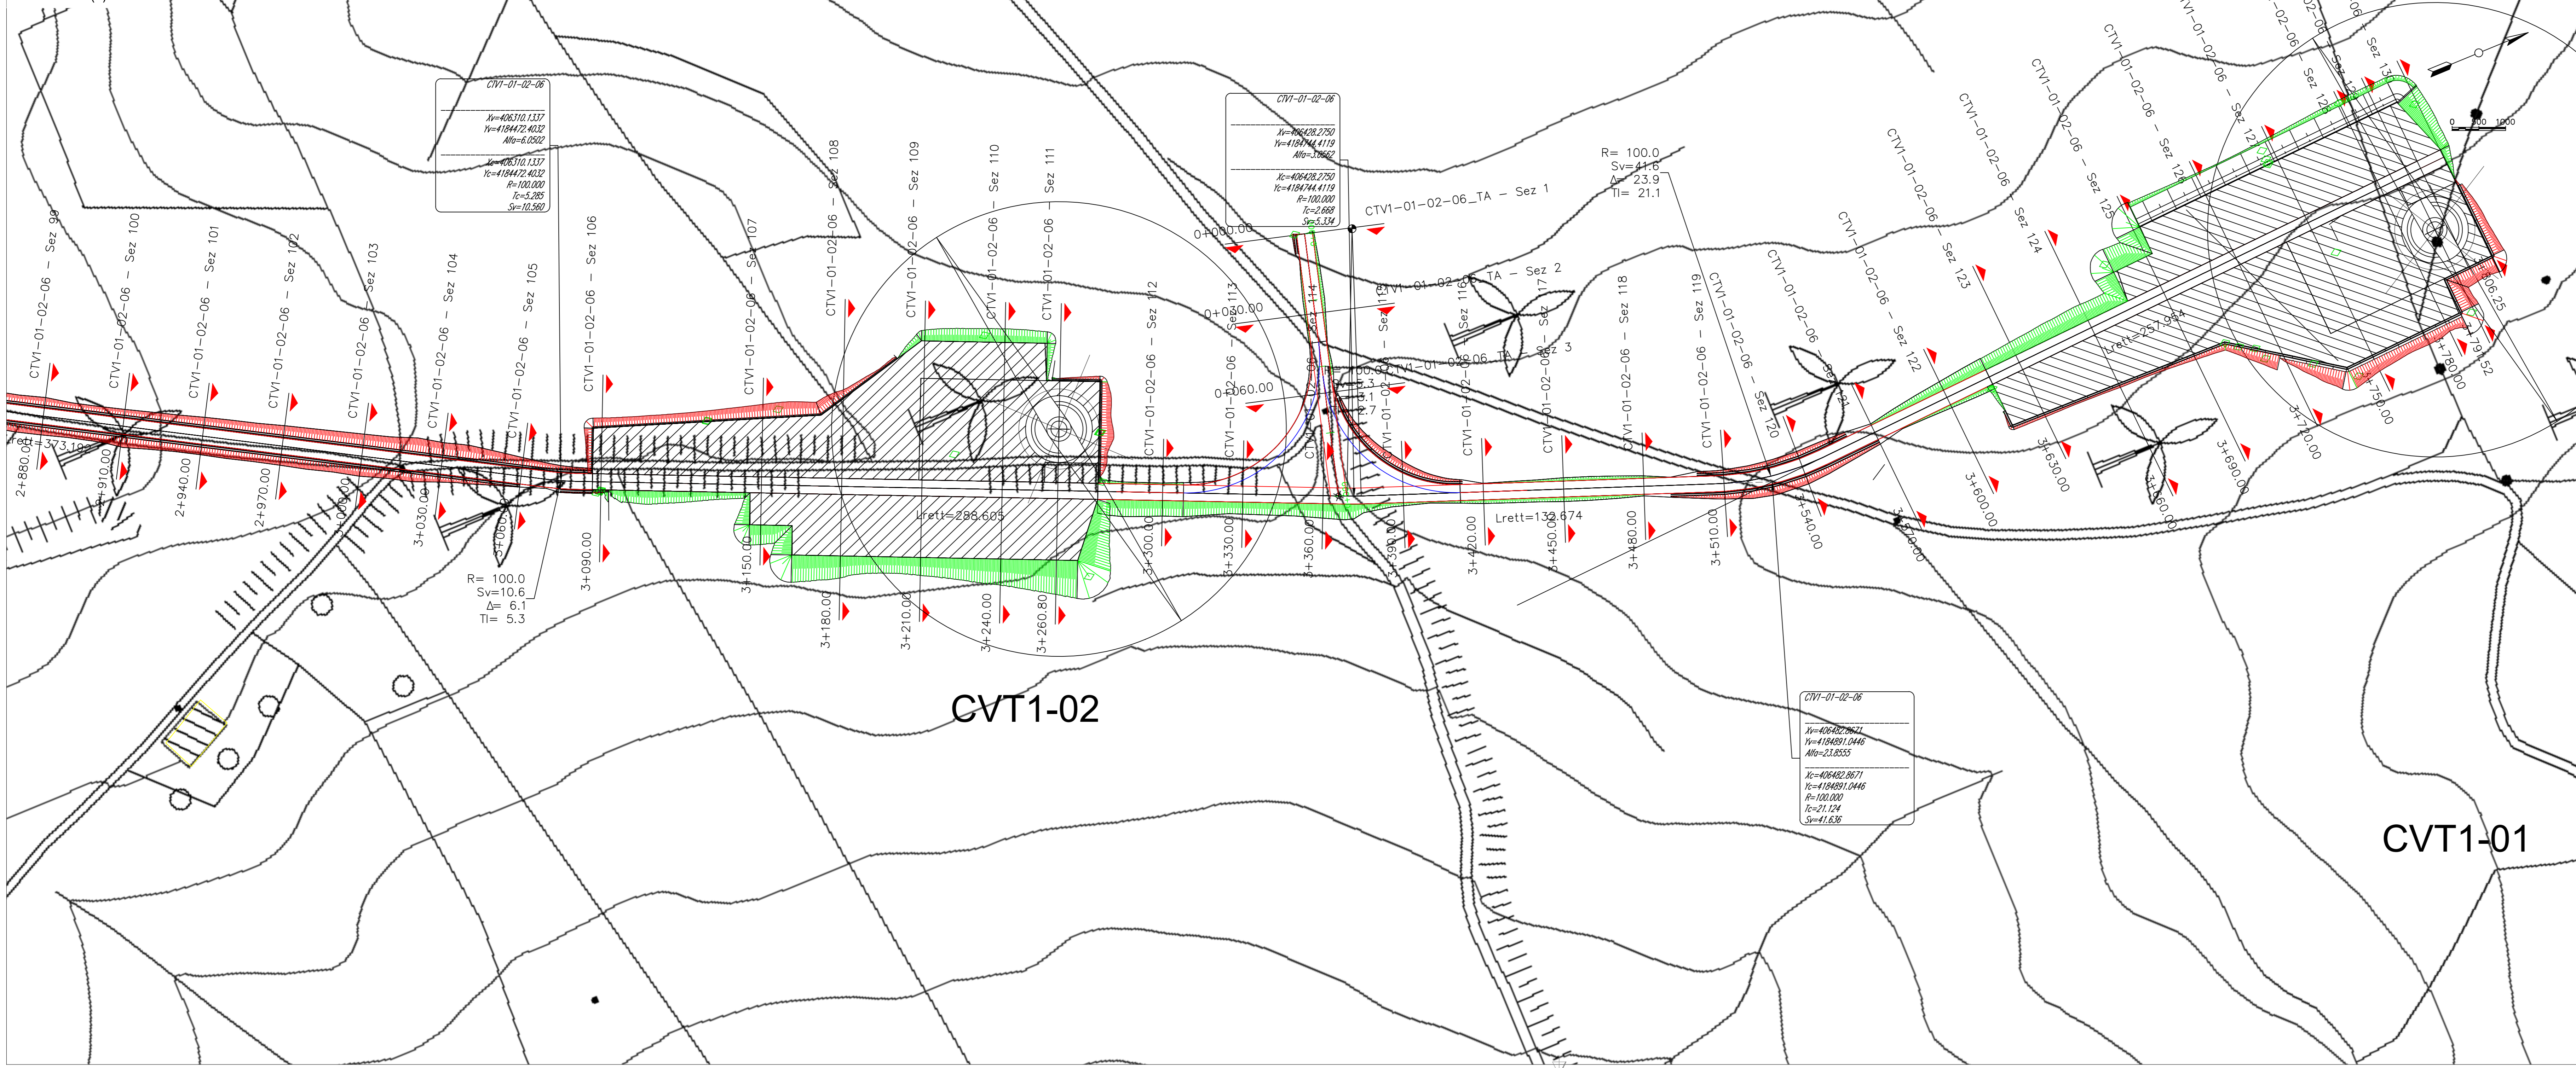


1	13/12/2022	Seconda Emissione	G. Alfano	G. Alfano	P. Pini
0	12/05/2022	Prima Emissione	G. Alfano	G. Alfano	L. Lanzetta

REVISIONI	DATE	DESCRIZIONE	PREPARED	CHECKED	APPROVED

PROJECT: INTEGRALE RICOSTRUZIONE DELL'IMPIANTO EOLICO DI CALTAVUTURO 1					
FILE NAME: GRE.EEC.D.25.IT.W.09498.12.003.06 - Planimetria stradale della visibilità interna di impianto su CTR/ortofoto CLASSIFICATION: PUBLIC UTILIZATION SCOPE: BASIC DESIGN TITLE: Planimetria stradale della visibilità interna di impianto su CTR/ortofoto					
FORMAT: A0	SCALE: 1:1000	PLOT SCALE: 1:1	SHEET: 4 di 5		
VERIFIED BY: L. Lucifora CHECKED BY: G. Papa PROJECT CODE: GRE.EEC.Y25.ITW094581200301					



CV1-01-02-06	
X=406490.00	Y=418456.00
X=406363.00	Y=4184652.00
X=406061.00	Y=4183943.00
X=405771.00	Y=4183483.00
X=405247.00	Y=4183520.00
X=404755.00	Y=4183658.00

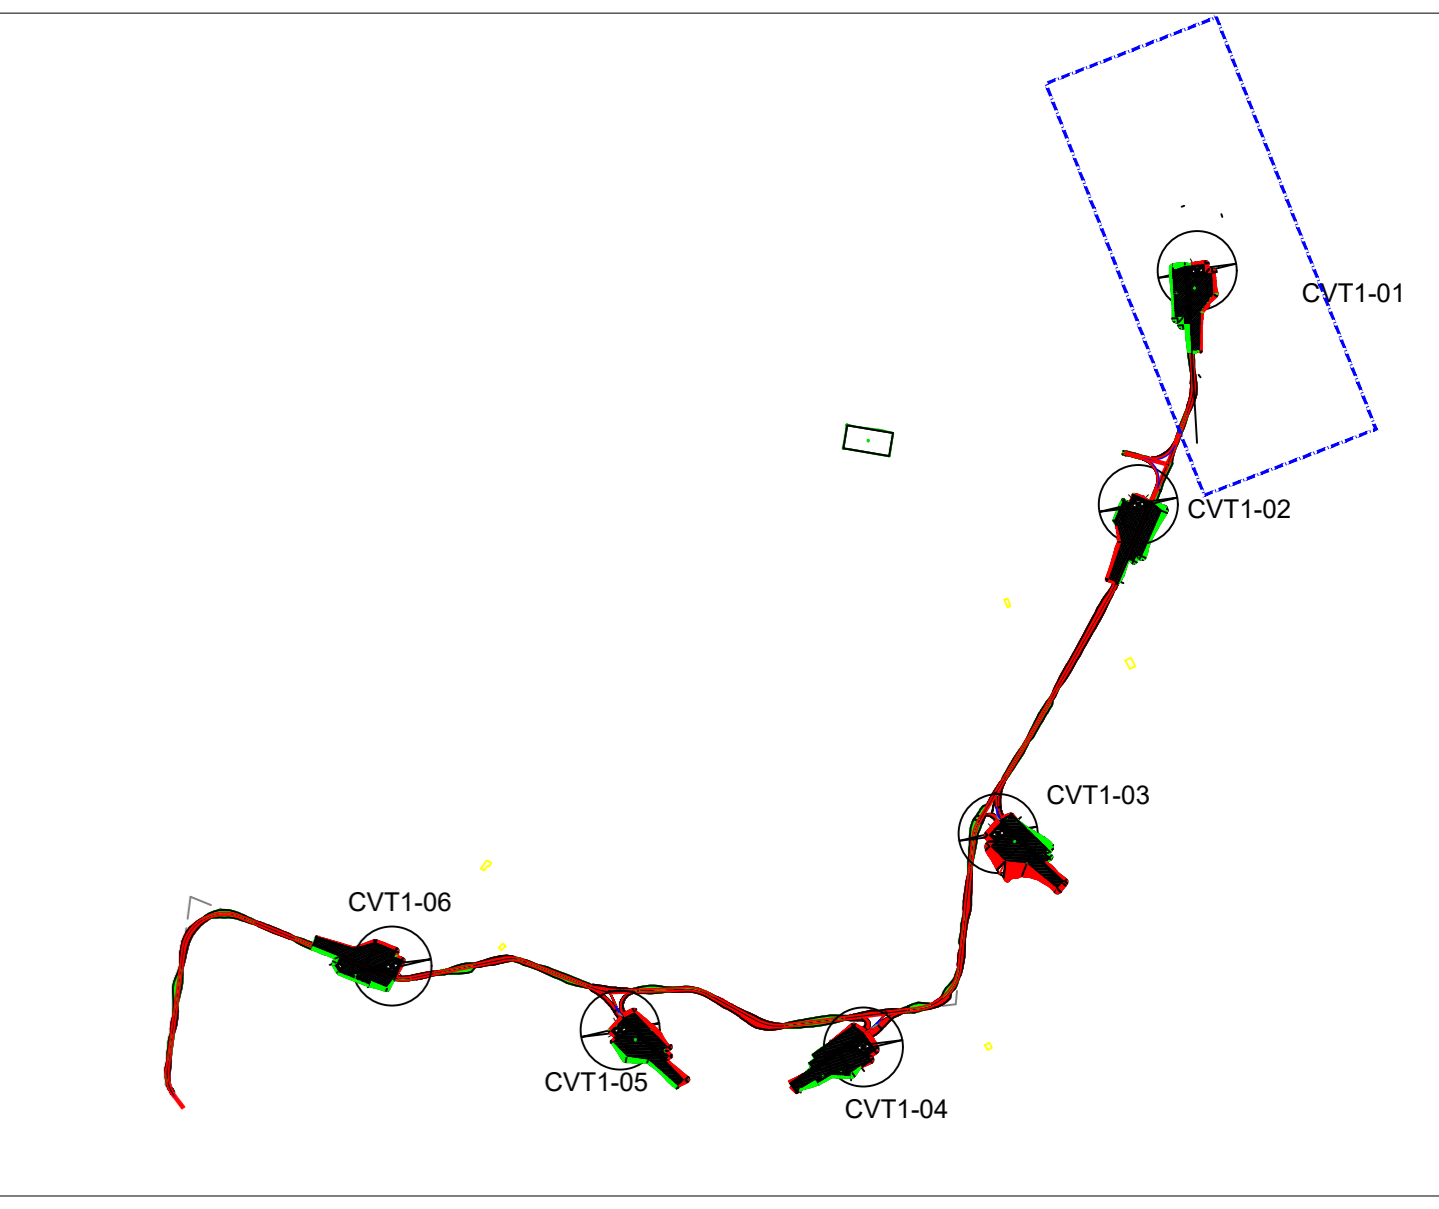

Legenda tabelle di tracciamento:  
 Δ Angolo al centro della curva circolare  
 R Raggio della curva circolare  
 Sv Sviluppo della curva circolare  
 T Lunghezza della tangente della curva circolare

Tabella Coordinate WGS in progetto (UTM WGS 84 33N):

ID	E [m]	N [m]
CV1-01	406490.00	4185156.00
CV1-02	406363.00	4184652.00
CV1-03	406061.00	4183943.00
CV1-04	405771.00	4183483.00
CV1-05	405247.00	4183520.00
CV1-06	404755.00	4183658.00



CV1-01-02-06	
X=406490.00	Y=418456.00
X=406363.00	Y=4184652.00
X=406061.00	Y=4183943.00
X=405771.00	Y=4183483.00
X=405247.00	Y=4183520.00
X=404755.00	Y=4183658.00

1	13/12/2022	Seconda Emissione	G. Alfano	G. Alfano	P. Pini
0	12/05/2022	Prima Emissione	G. Alfano	G. Alfano	L. Lazzari
REV.	DATE	DESCRIZIONE	PREPARED	CHECKED	APPROVED
<b>PROGETTO: INTEGRALE RICOSTRUZIONE DELL'IMPIANTO EOLICO DI CALTAVUTURO 1</b>					
PROJECT NAME: GRE.EEC.D.25.IT.W.09498.12.003.00 - Planimetria stradale della visibilità interna di impianto su CTR/ortofoto					
CLASSIFICATION: PUBLIC		FORMAT: A0	SCALE: 1:1000	PLOT SCALE: 1:1	SHEET: 5 di 5
UTILIZATION SCOPE: BASIC DESIGN			TITLE: Planimetria stradale della visibilità interna di impianto su CTR/ortofoto		
VALIDATED BY: L. Lucifora	EGP CODE				
VERIFIED BY: G. Papa	GROUP	FUNCTION	TYPE	ROLE	COUNTRY
COLLABORATORS:	GRE.EEC	Y25	ITW0945812	00301	