



SVILUPPO PLANIMETRICO IMPIANTO, LINEA CONNESSIONE, RTN TERNA SU BASE CATASTALE

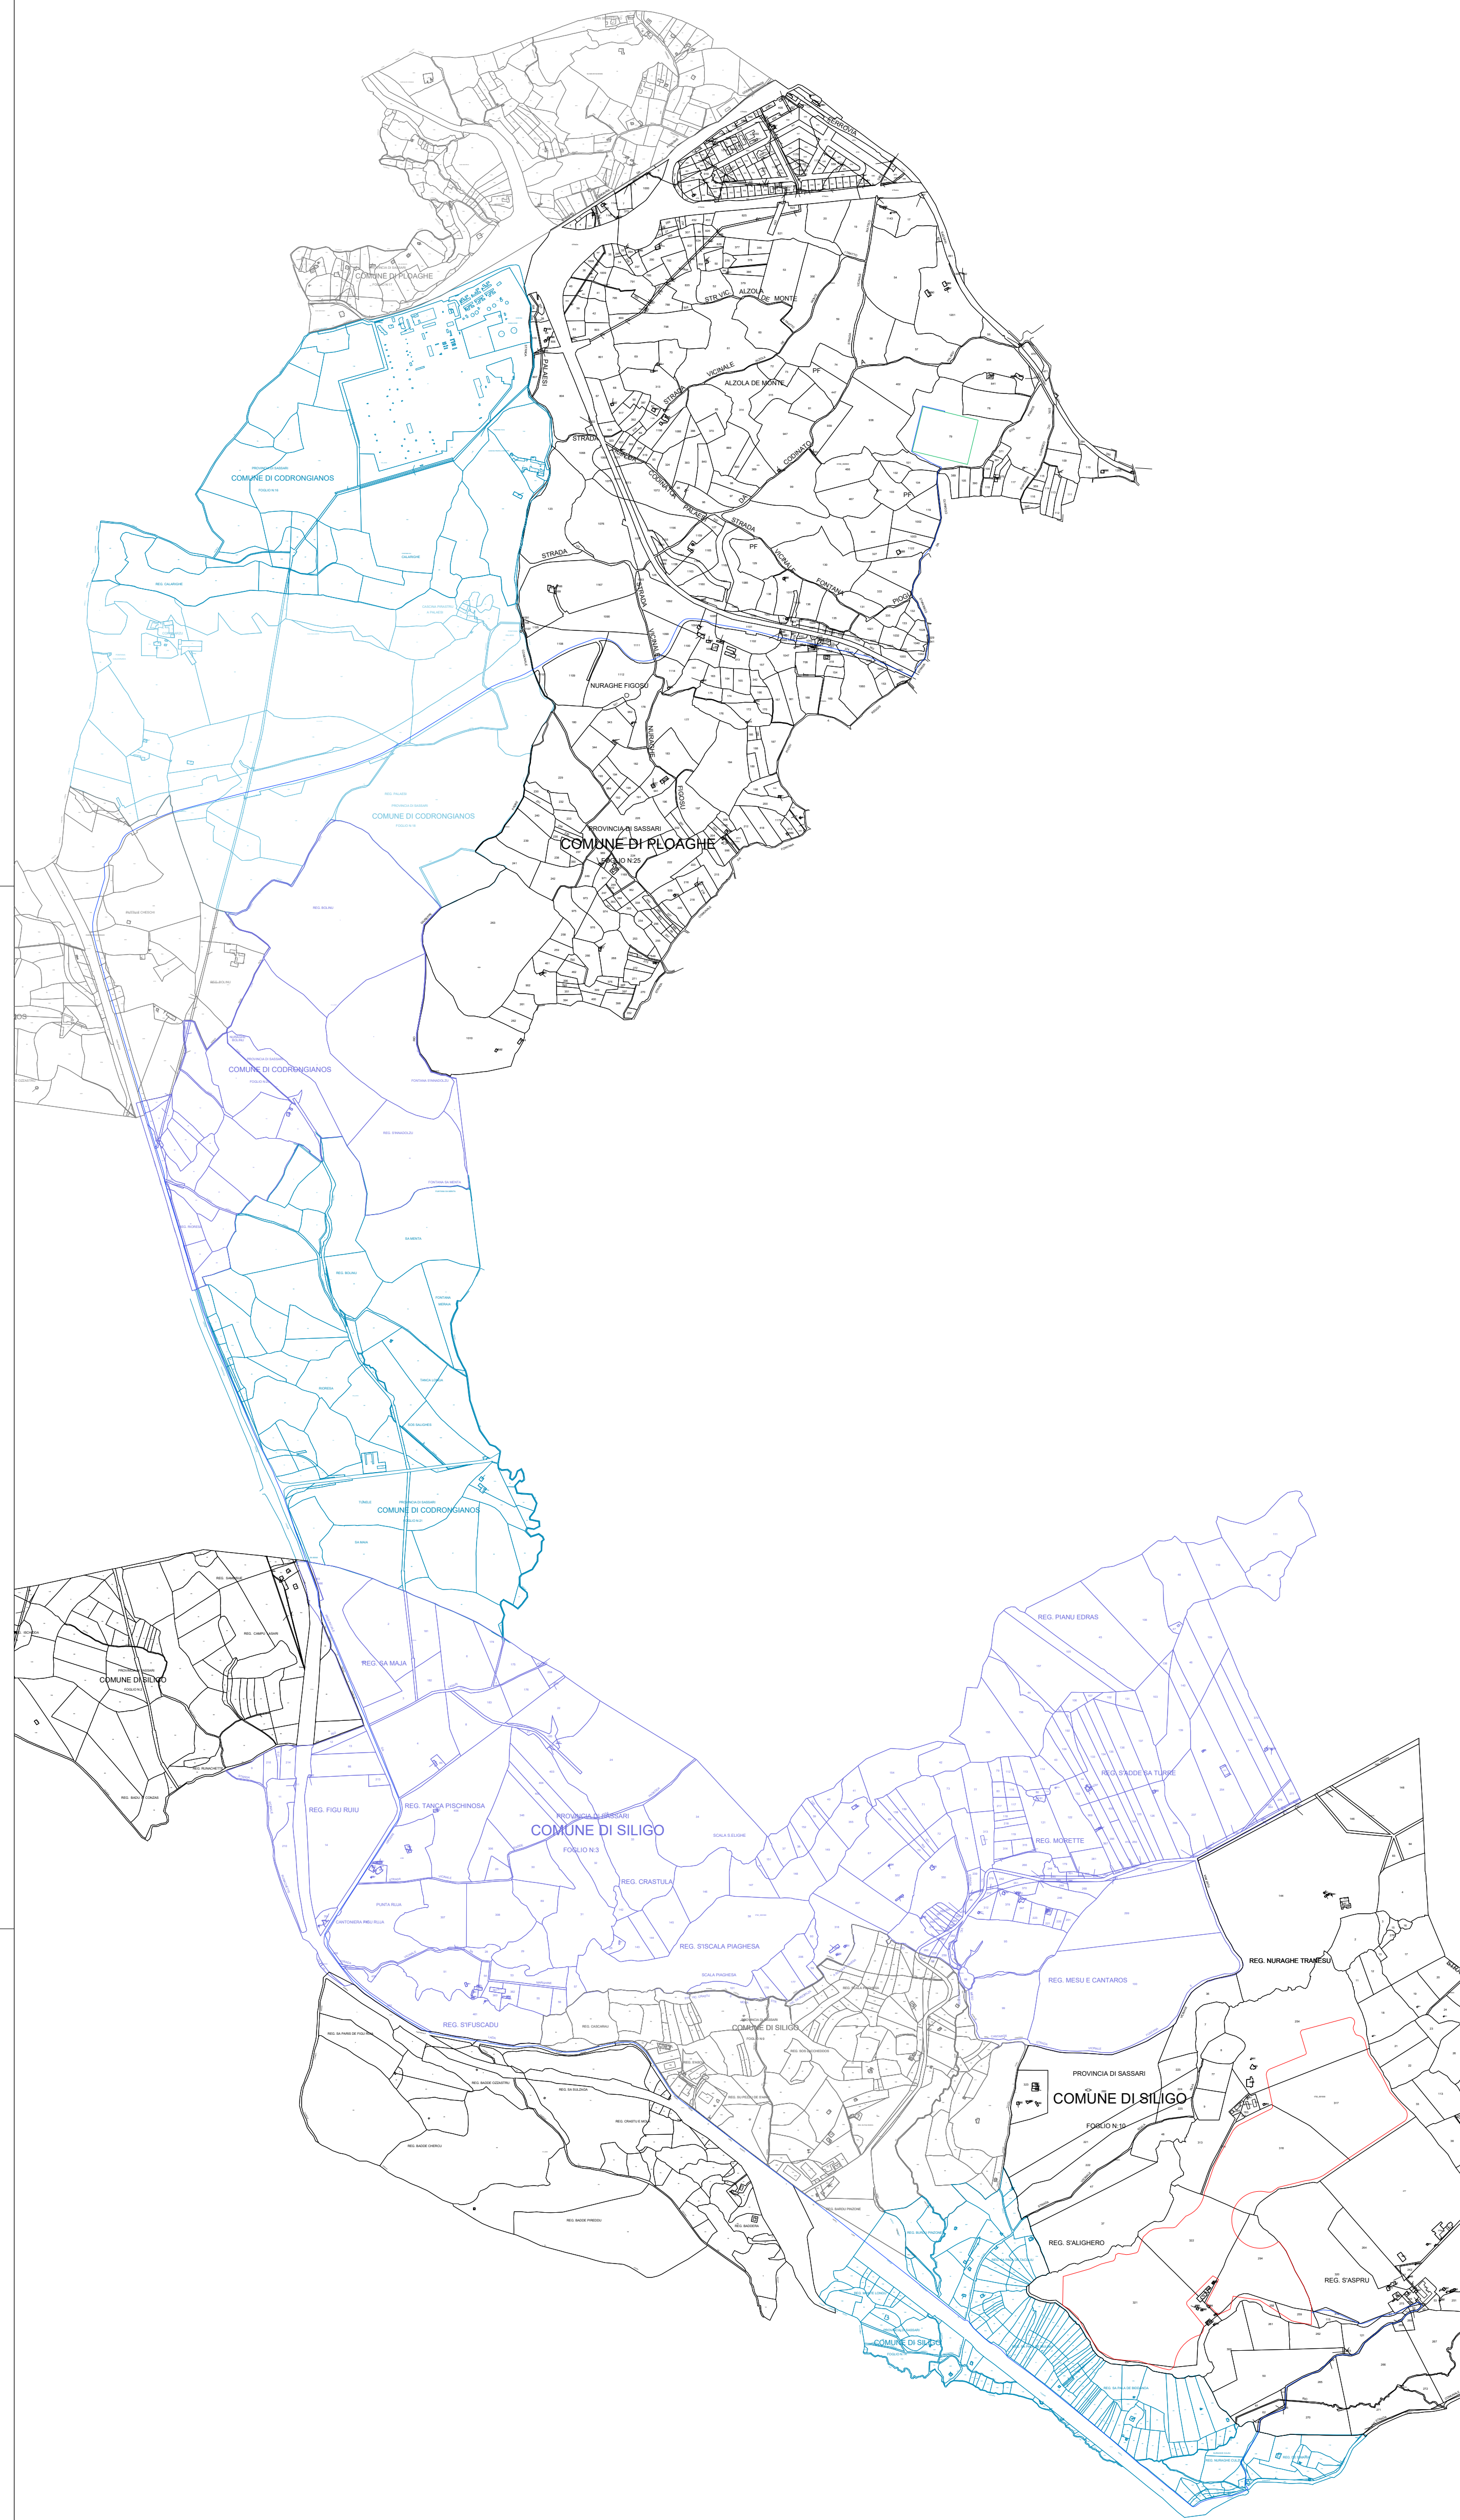

SVILUPPO PLANIMETRICO LAYOUT IMPIANTO SU BASE CATASTALE

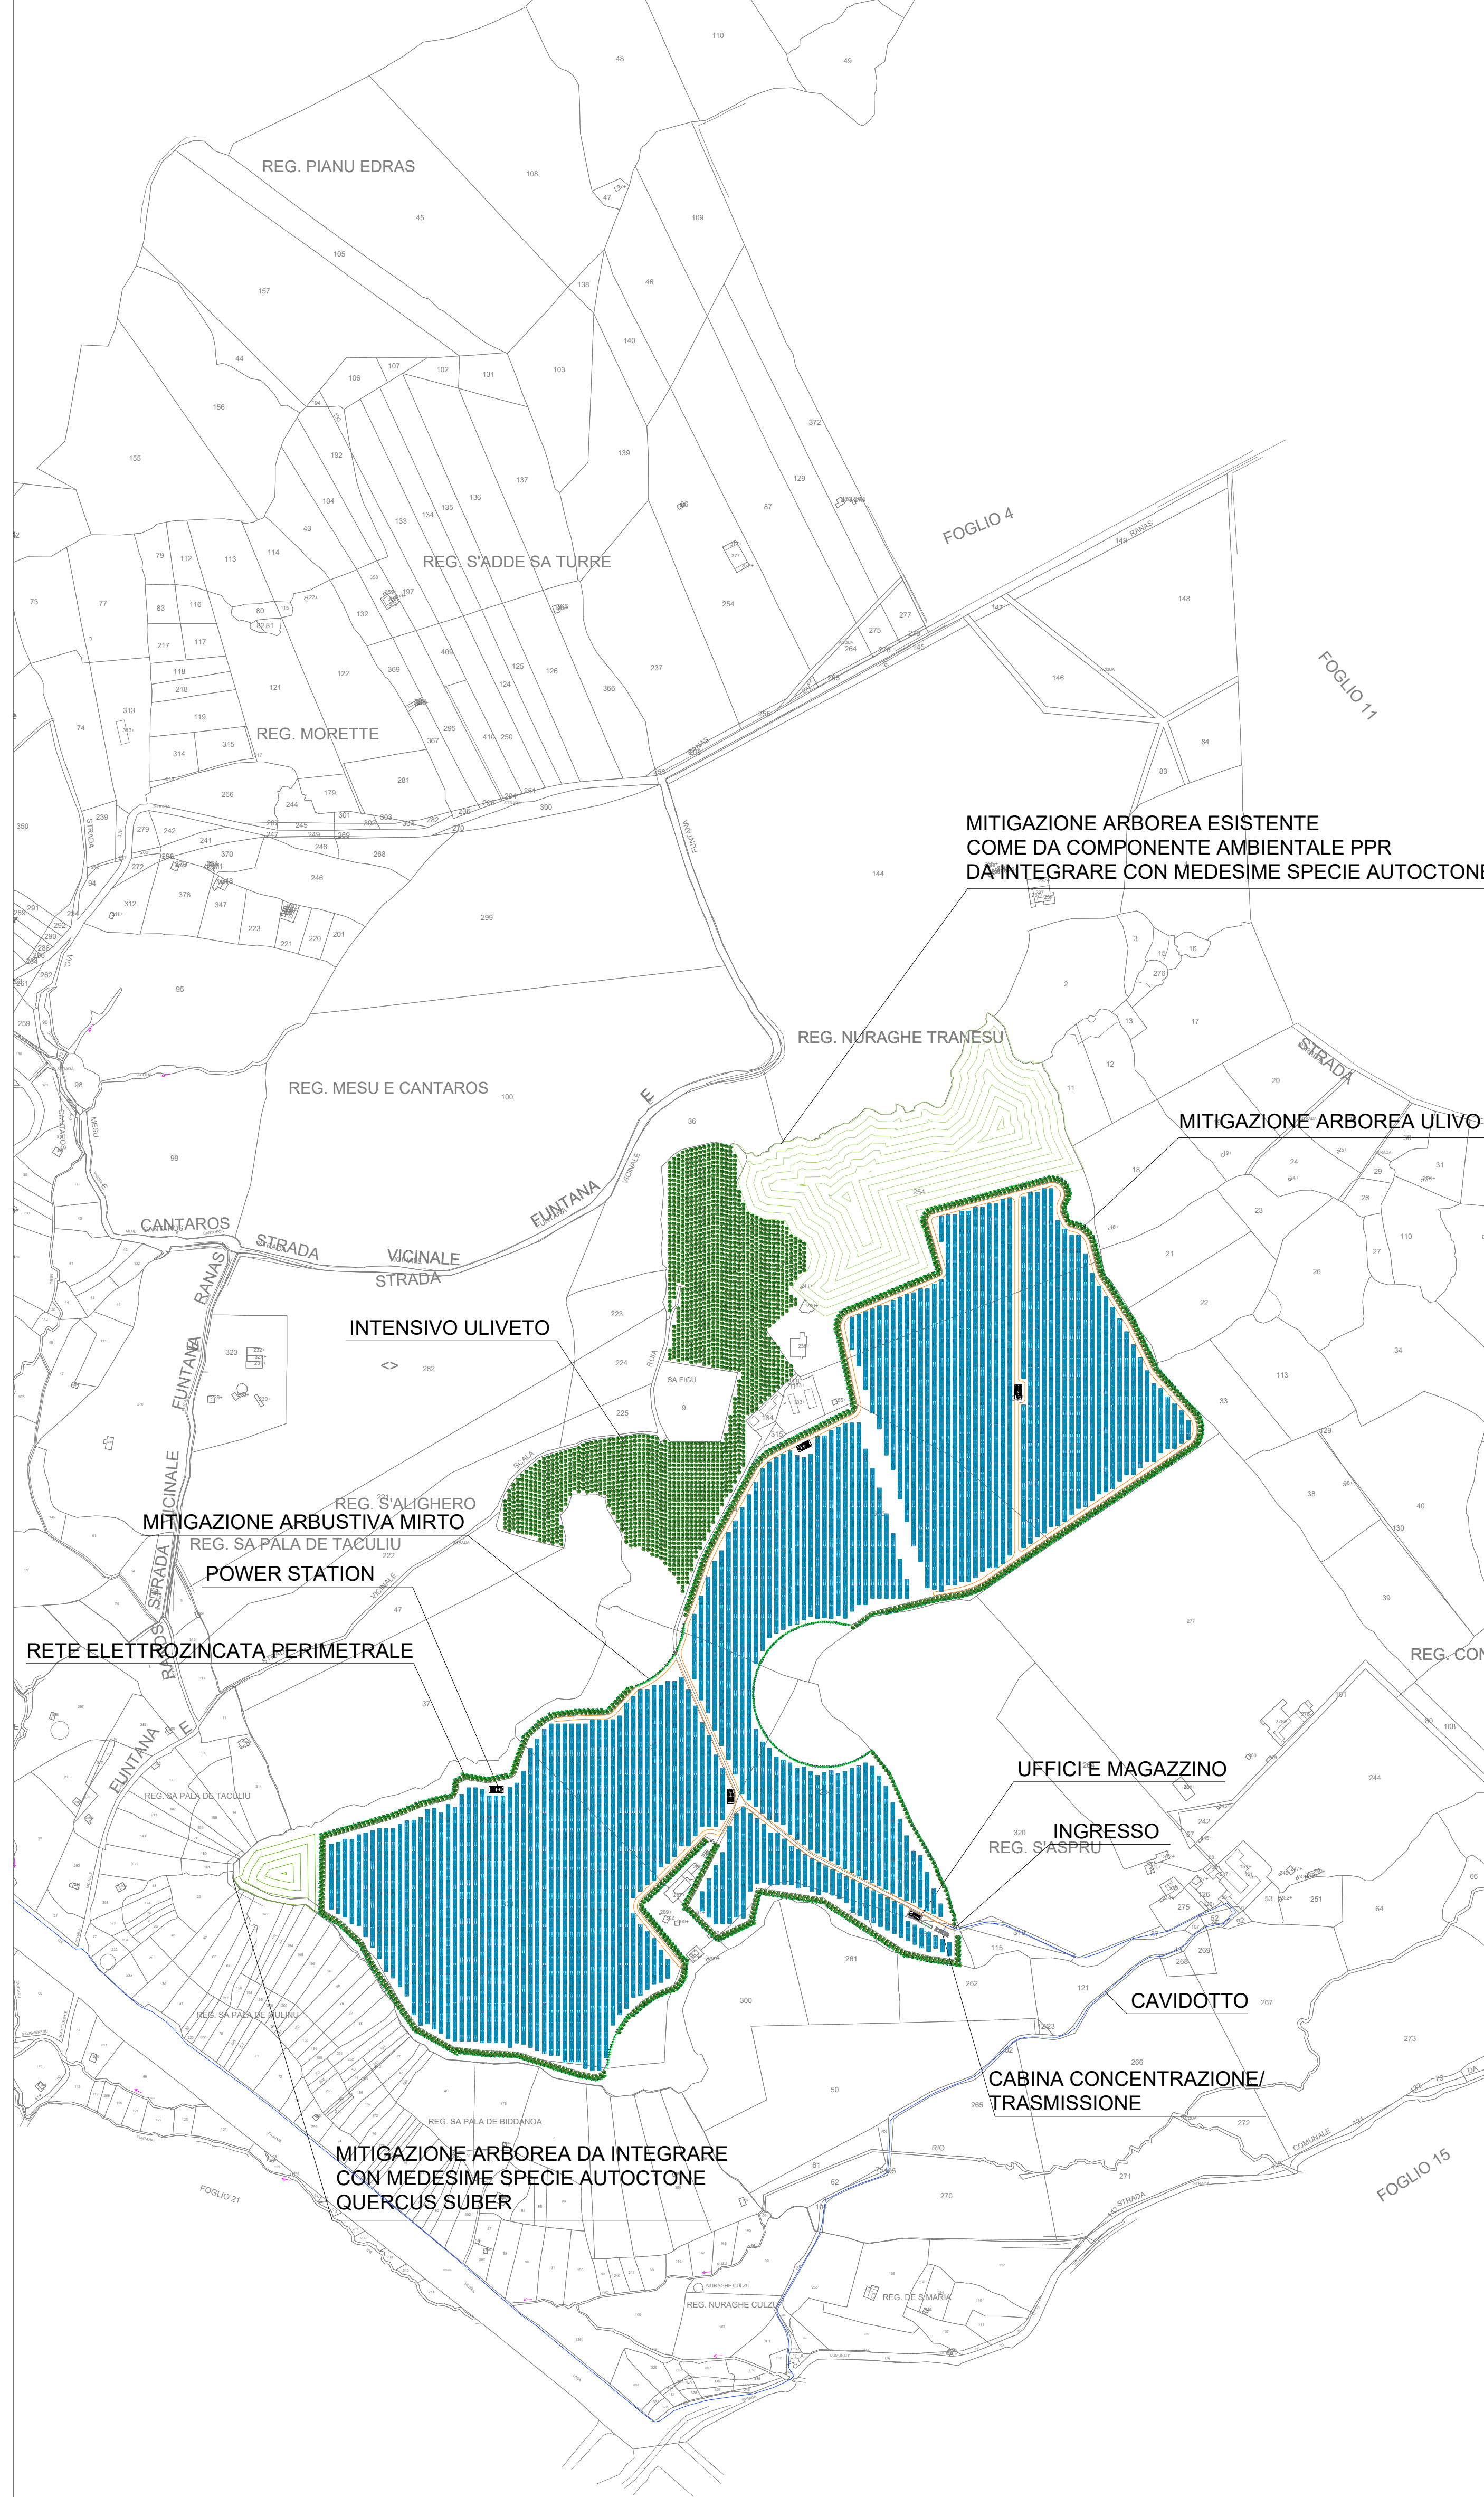

LEGENDA

	Recinzione perimetrale elettro zincata a maglia romboidale h= 2,00
	Moduli fotovoltaici
	Cabina di Concentrazione/trasmissione
	Container blocco Uffici
	Container Magazzino
	Percorribilità interna carrabile largh. ml. 5,00
	Power Station
	Mitigazione Impianto Ulivo e Mirto
	Intensivo Uliveto
	Mitigazione Arborea Esistente Come Da Componente Ambientale Ppr Da Integrare Con Medesime Specie Autoctone
	IMPIANTO
	CAVIDOTTO
	NUOVA RTN TERNA

**REGIONE SARDEGNA
COMUNE DI SILIGO**
Provincia di Sassari

PROGETTO DEFINITIVO
PROGETTO PER LA REALIZZAZIONE DI UN IMPIANTO AGRO-FOTOVOLTAICO
DENOMINATO "GREEN AND BLUE PIANU S'ASPRU"
DELLA POTENZA DI 42.058.620 kWp IN LOCALITÀ "PIANU S'ASPRU" NEL COMUNE DI SILIGO

Identificativo Documento: **TAV_FTV003**

ID Progetto	GBFS	Tipologia	ID	Formato	A0 Esciso	Disciplina	AMB
SVILUPPO PLANIMETRICO							

SCALA: 1:2.000 e 1:1.000 FILE: TAV_FTV003.pdf

IL PROGETTISTA
Arch. Andrea Casula

GRUPPO DI PROGETTAZIONE
Arch. Andrea Casula
Geom. Fernando Porcu
Geom. An. Arch. A. Alessia Manunza
Geom. Yvnessa Porcu
Dott. Agronomo Giuseppe Vacca
Architetto Alberto Mossa
Geom. Marta Camba
Ing. Antonio Dadda
Green Island Energy S.p.A.

COMMITTENTE
SF LIDIA III SRL

Data Revisione	Descrizione Revisione	Redatto	Controllato	Approvato

Rev.1 Novembre 2023 Seconda Emisione Blue Island Energy SF Lidia III Srl SF Lidia III Srl
Rev.2 Marzo 2023 Prima Emisione Blue Island Energy SF Lidia III Srl SF Lidia III Srl

PROCEDURA
Valutazione di Impatto Ambientale ai sensi dell'art.23 del D.Lgs.152/2006

BLUE ISLAND ENERGY S.p.A.
Via S. Miele, N. 12 - 09179 Chivasso
tel: +39 0783 211692-2932619836
email: blueislandenergy@gmail.com

NOI E I NOSTRI CLIENTI
Informativa privacy e politica di marketing
Informativa trattamento dati personali
Informativa trattamento dati personali