




D.P.A - SEZIONI CAVI COLLEGAMENTO QUADRI CAMPO-TRAFI STATION

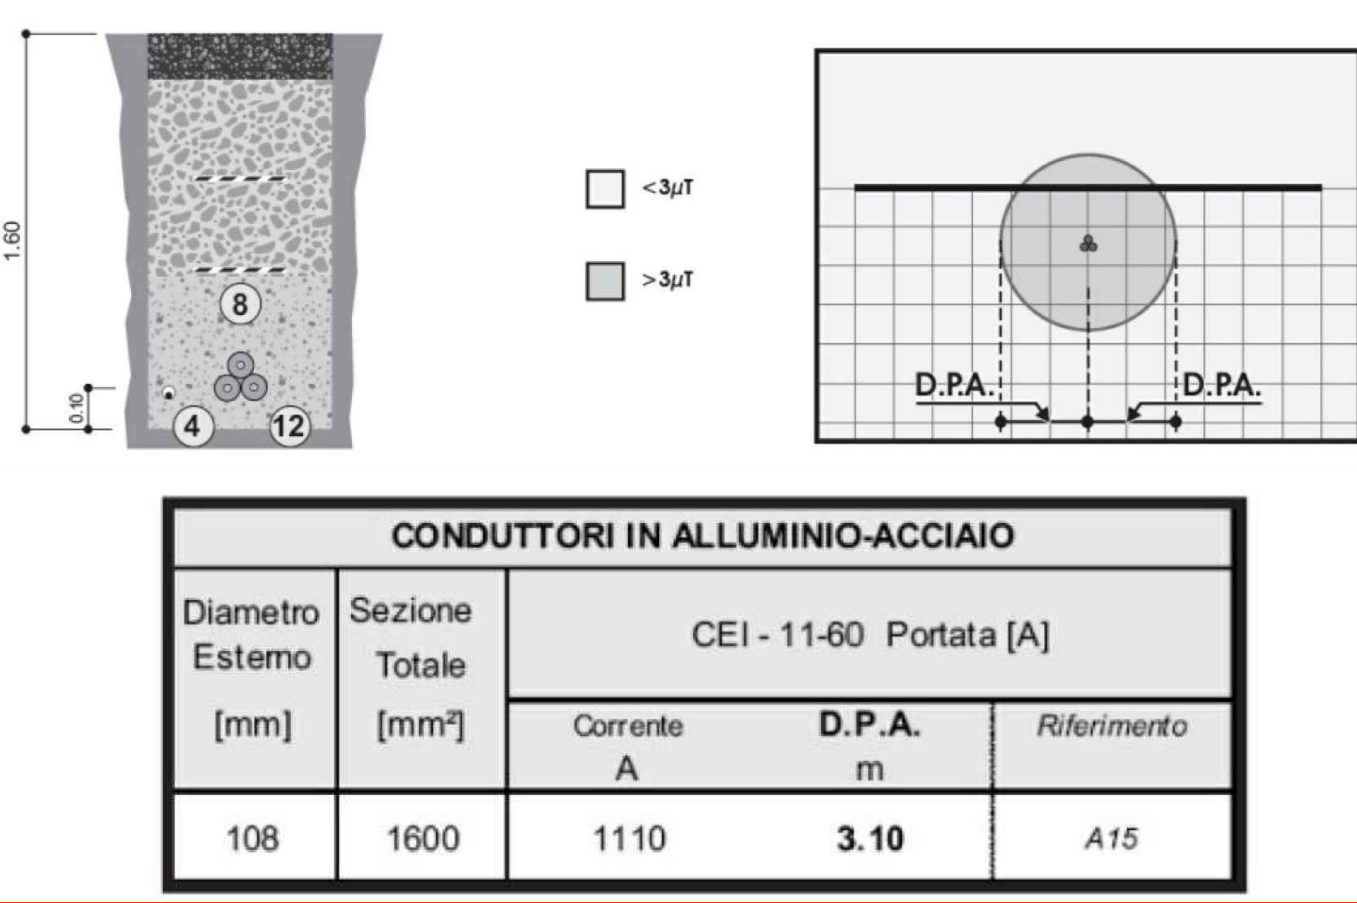



D.P.A - SEZIONI CAVI COLLEGAMENTO CABINA CONCENTRAZIONE-RTN

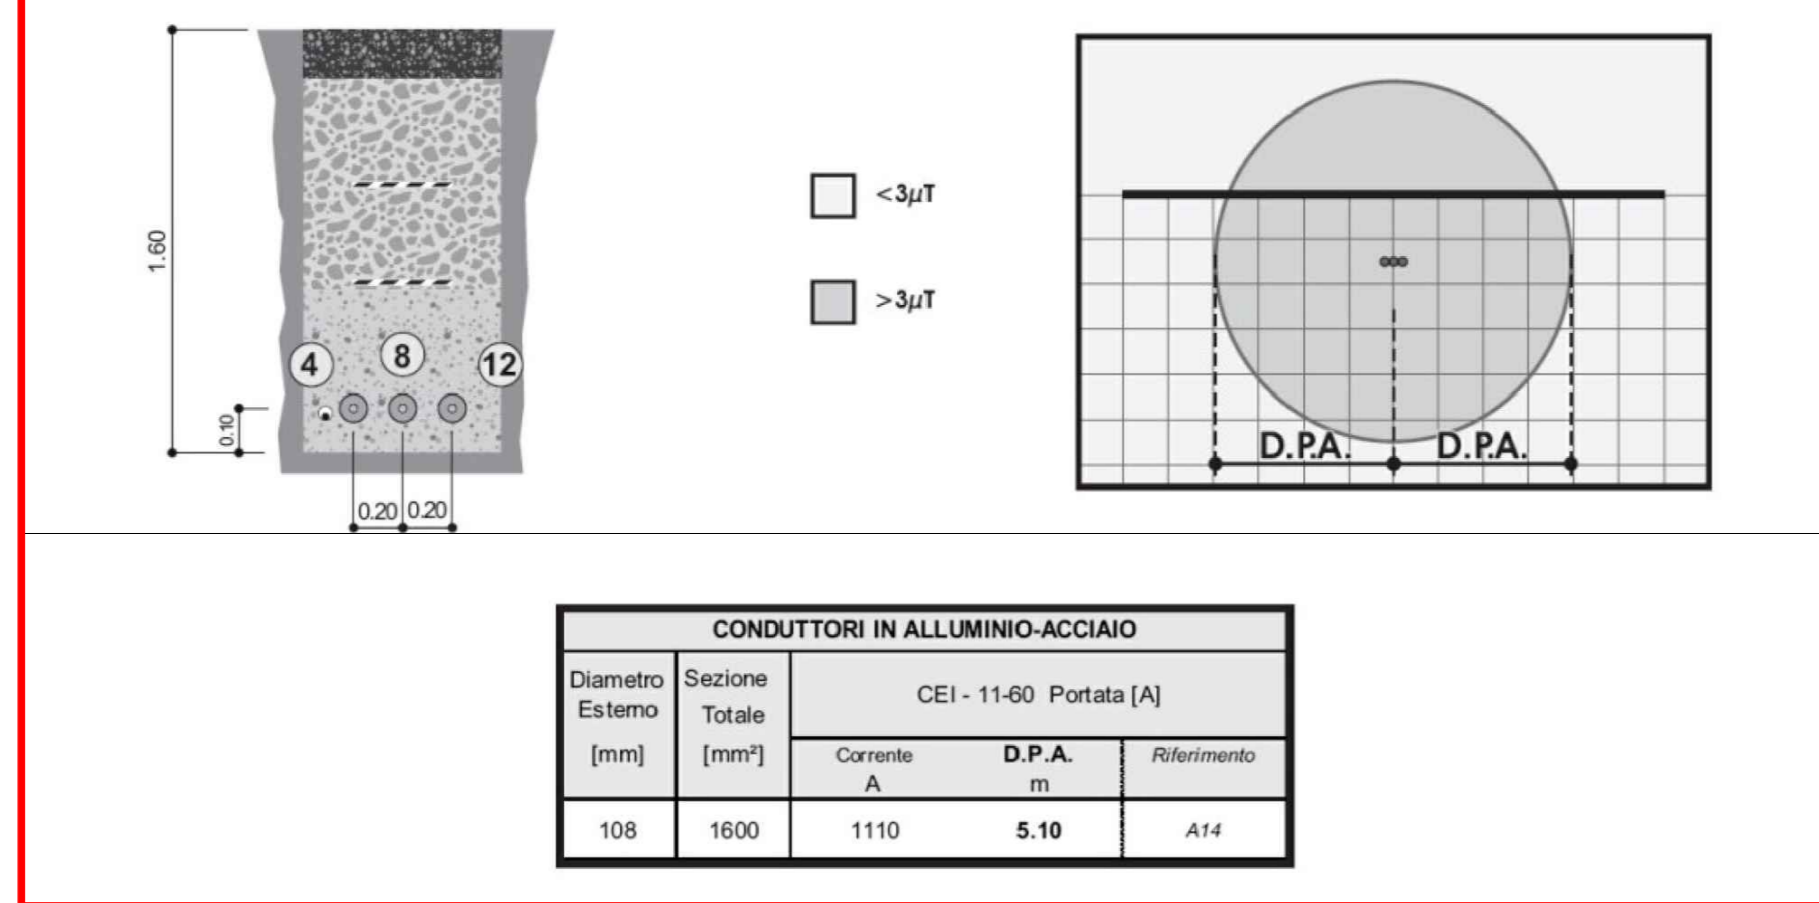

D.P.A - CABINA DI CONCENTRAZIONE SCALA 1:100

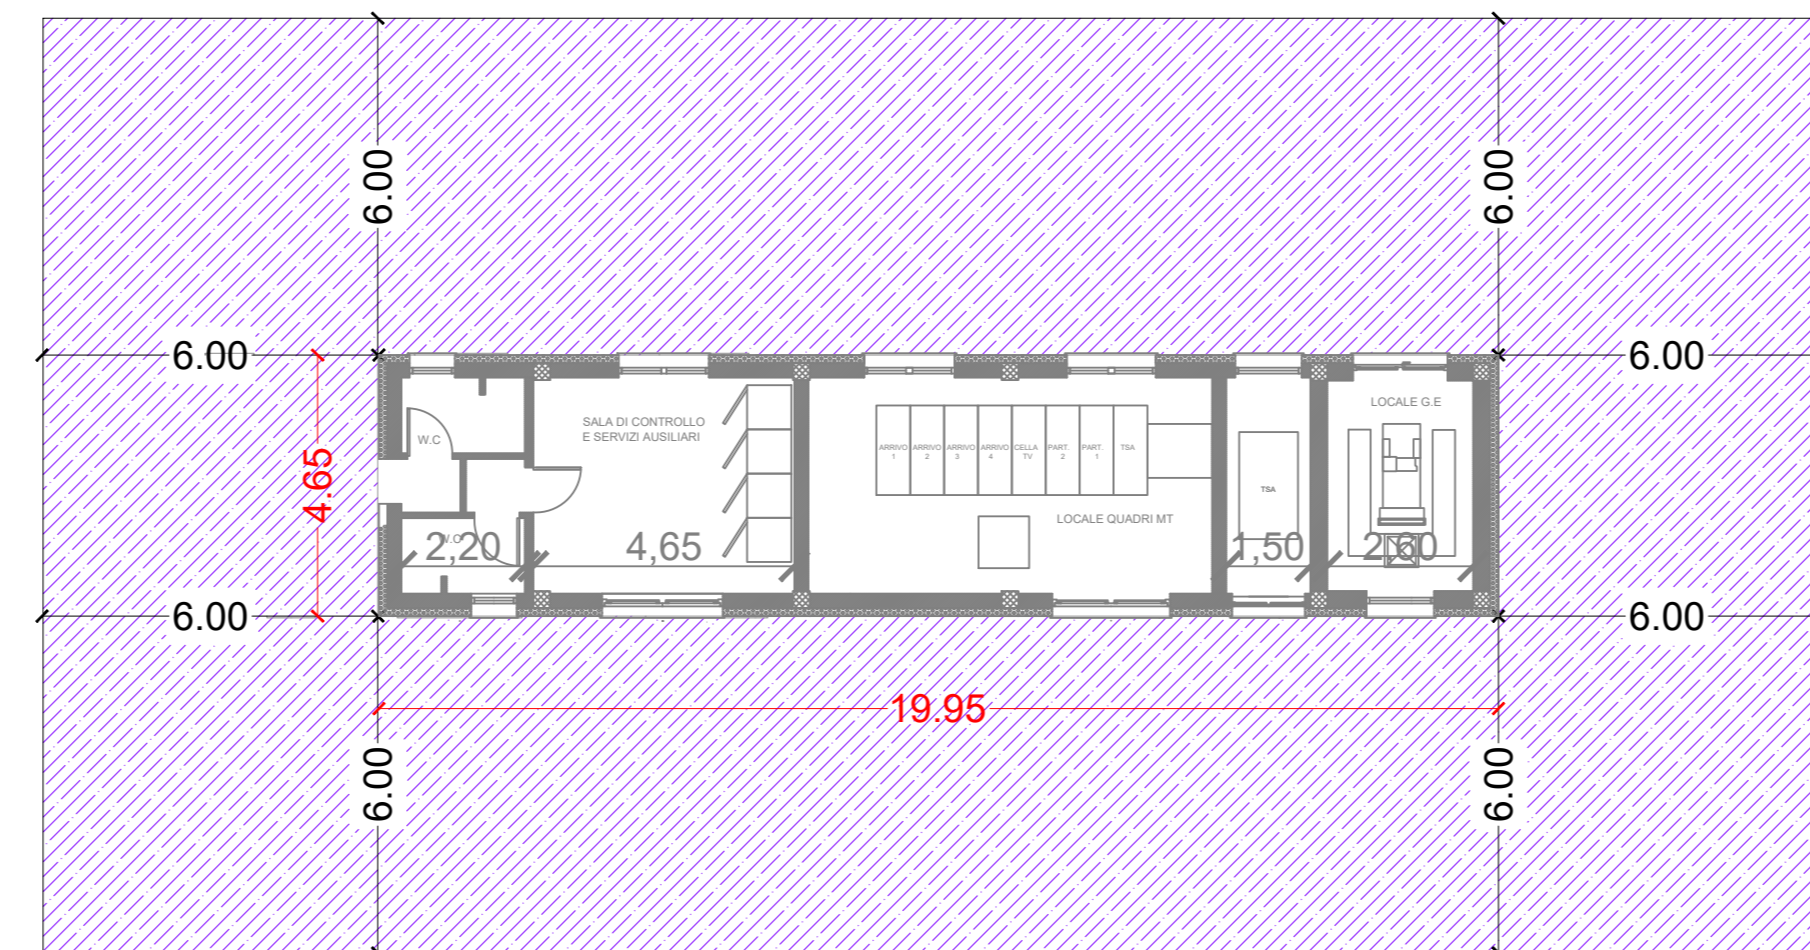

D.P.A - POWER STATION SCALA 1:100

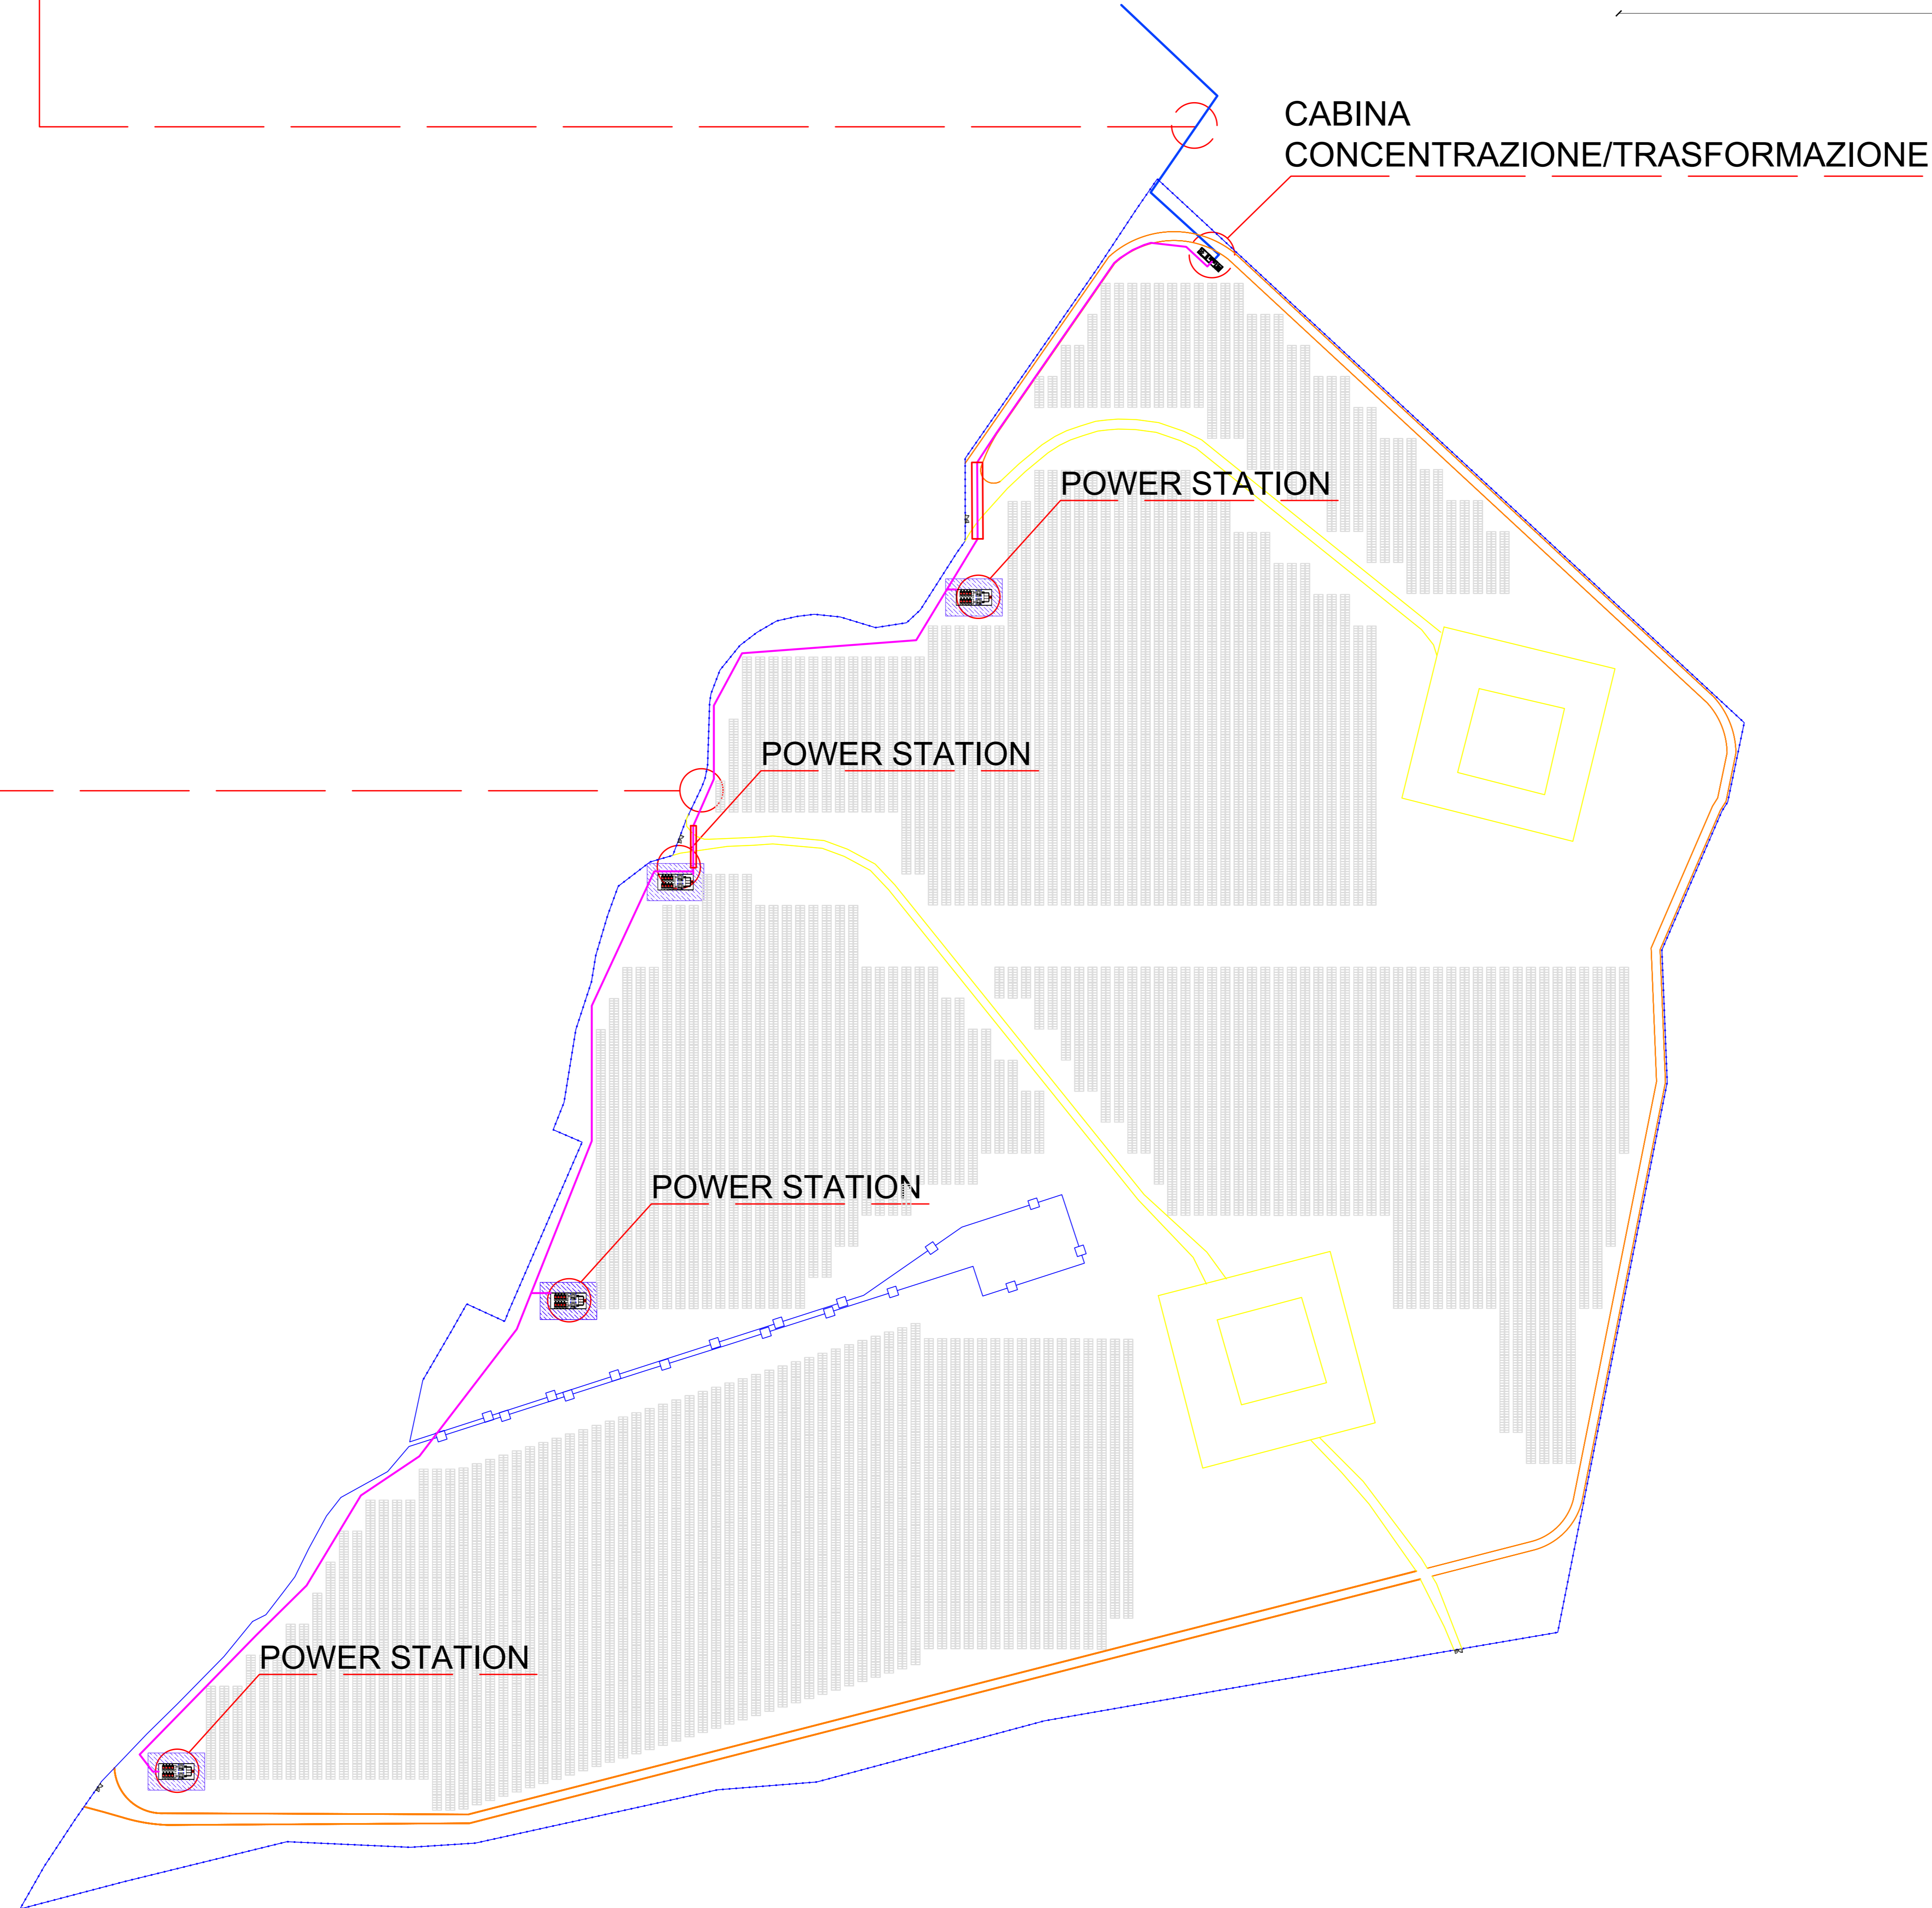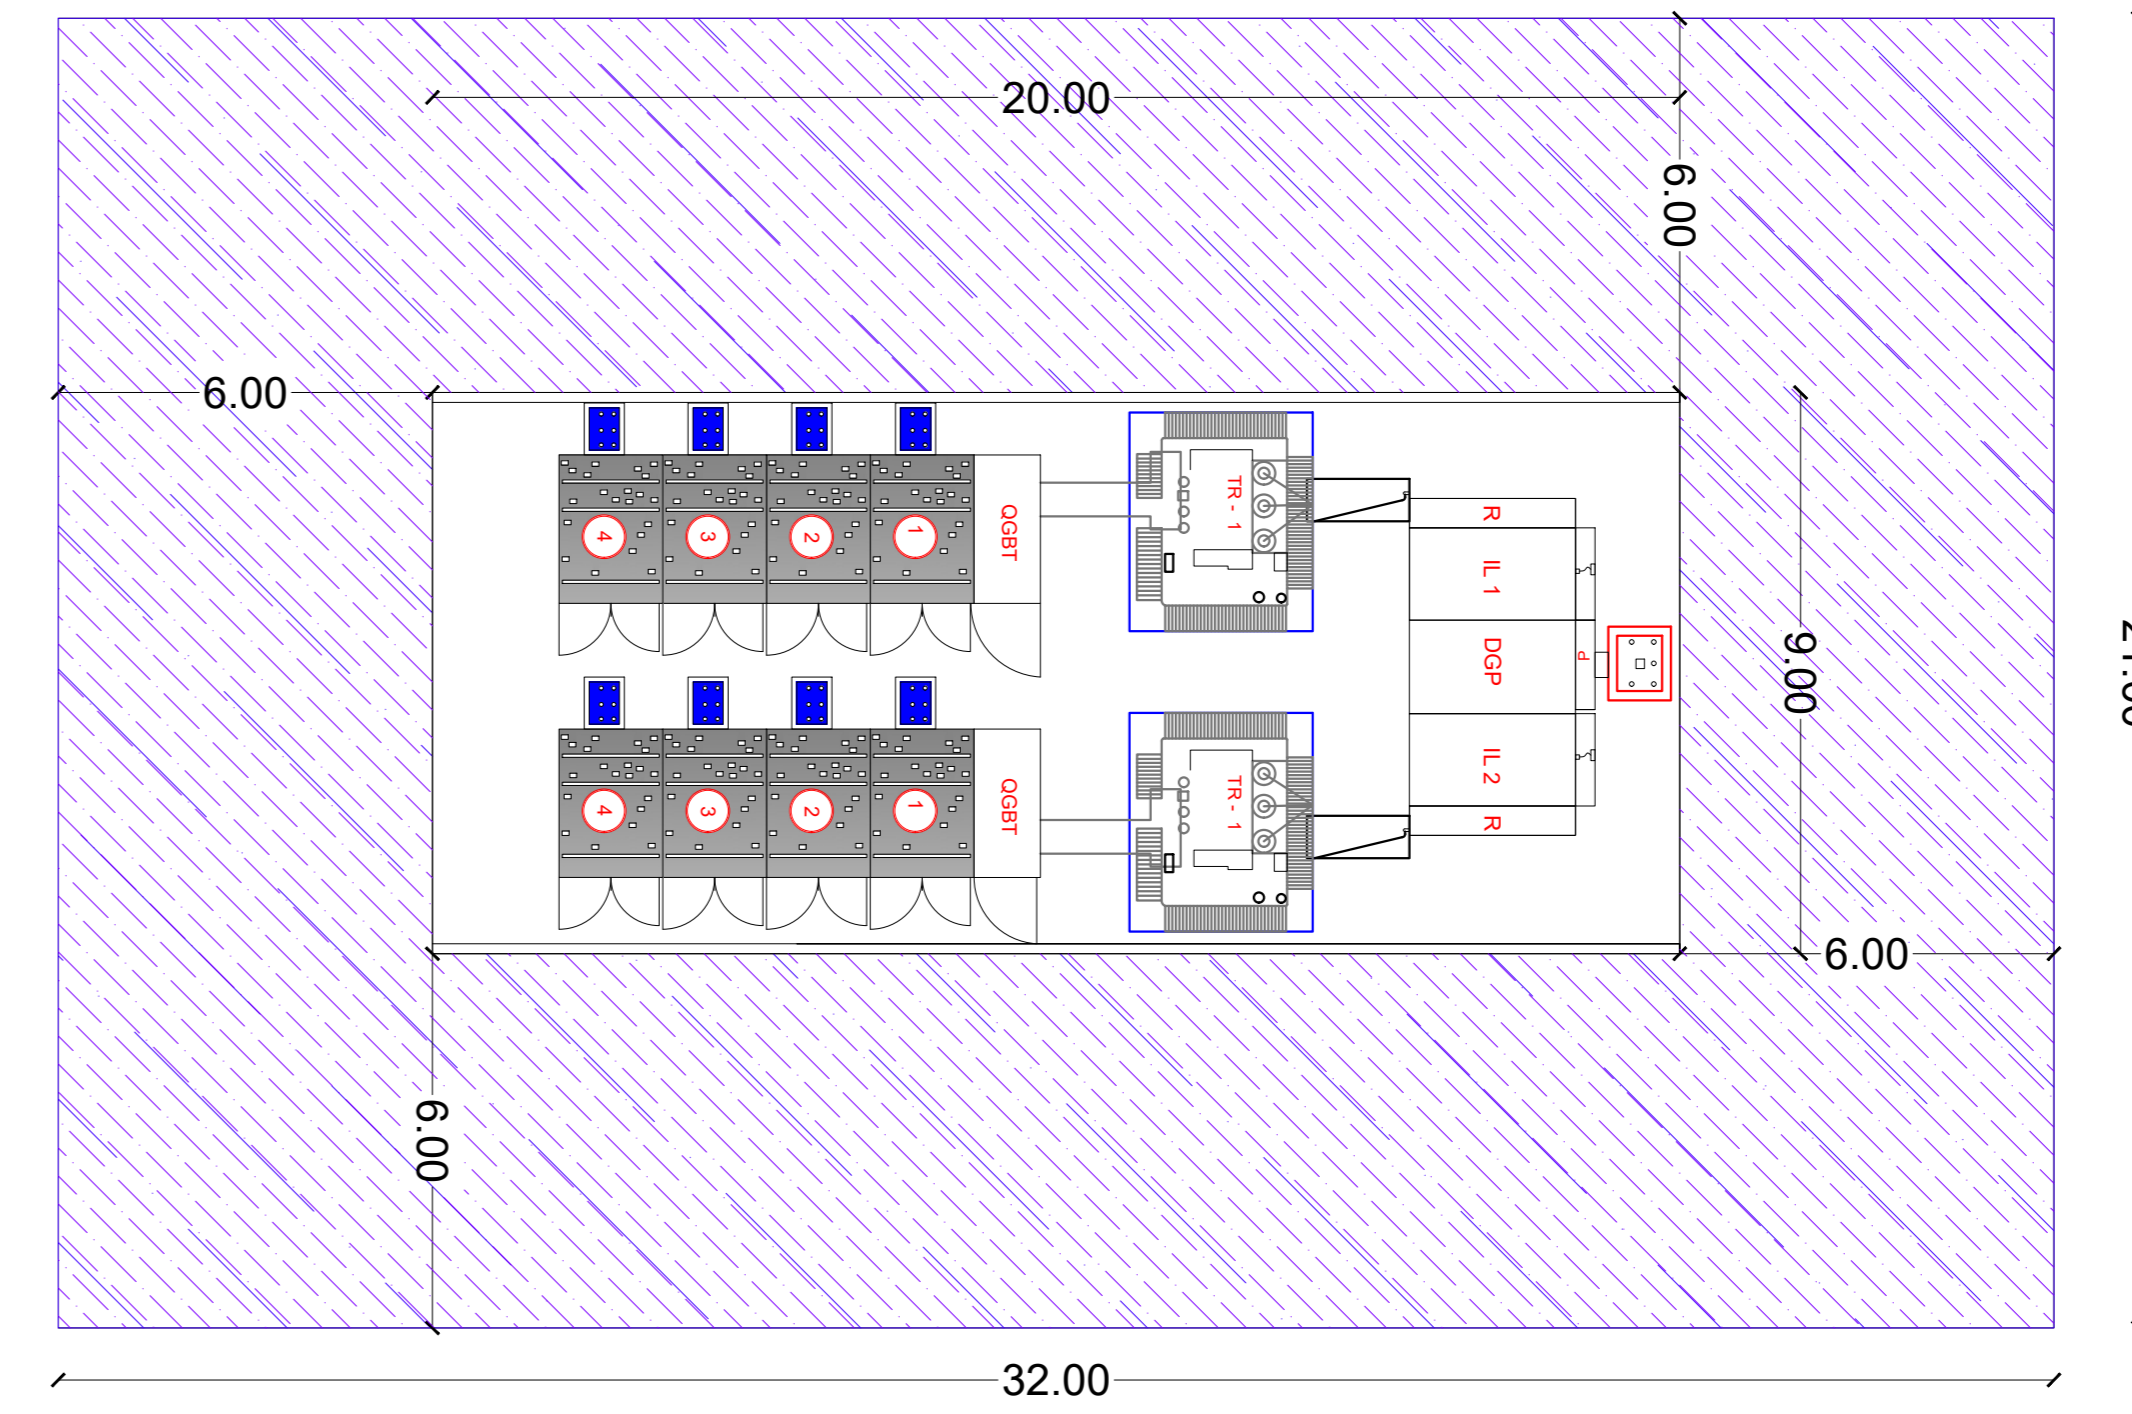

LEGENDA

	Recinzione perimetrale elettro zincata a maglia romboidale h= 2,00
	Moduli fotovoltaici
	Percorribilità interna carrabile largh. ml. 4,00
	Power Station
	Cabina di concentrazione

REGIONE SARDEGNA
COMUNE DI PORTOSCUSO
Provincia Del Sud Sardegna

PROGETTO DEFINITIVO
PROGETTO PER LA REALIZZAZIONE DI UN IMPIANTO FOTOVOLTAICO
DENOMINATO "GREEN AND BLUE SU MUNZIONI" DELLA POTENZA DI 39.031.200 kWp IN LOCALITÀ "SU MUNZIONI" NEL COMUNE DI PORTOSCUSO

Identificativo Documento: **TAV_FT022**

ID Progetto	GRSM	Tipologia	D	Formato	At	Disciplina	AMB

RAPPRESENTAZIONE GRAFICA DPA

SCALA: Tavo	FILE: TAV_FT022.pdf
<p>IL PROGETTISTA Arch. Andrea Casale</p>	<p>GRUPPO DI PROGETTAZIONE Arch. Andrea Casale Gianni, Fernando Porcu Dott. in Arch. J. Alessio Manunzi Gianni, Vanessa Porcu Dott. Agronomo Giuseppe Valera Architettura Alberto Alzola Geo Maria Camba Ing. Antonio Sestini Green Island Energy SAS</p>

COMMITTENTE
SF ISLAND SRL

Rev.	Data Revisione	Descrizione Revisione	Redatto	Controllato	Approvato

Rev.	Emesso	Seconda Emisione	SF Island S.r.l.	SF Island S.r.l.	SF Island S.r.l.
Rev.1	Novembre 2023	Seconda Emisione	SF Island S.r.l.	SF Island S.r.l.	SF Island S.r.l.

PROCEDURA Valutazione di Impatto Ambientale ai sensi dell'art.23 del D.Lgs. 152/2006

GREEN ISLAND ENERGY SAS
Via S. Maria, 9/11 - 09170 Oristano
tel: +39 0783 31692-3928219836
email: greenislandenergy@gmail.com

Non è un'azienda a partecipazione pubblica
autorizzata a svolgere attività di
intermediazione finanziaria
autorizzata a svolgere attività di
intermediazione assicurativa

GREEN ISLAND ENERGY