

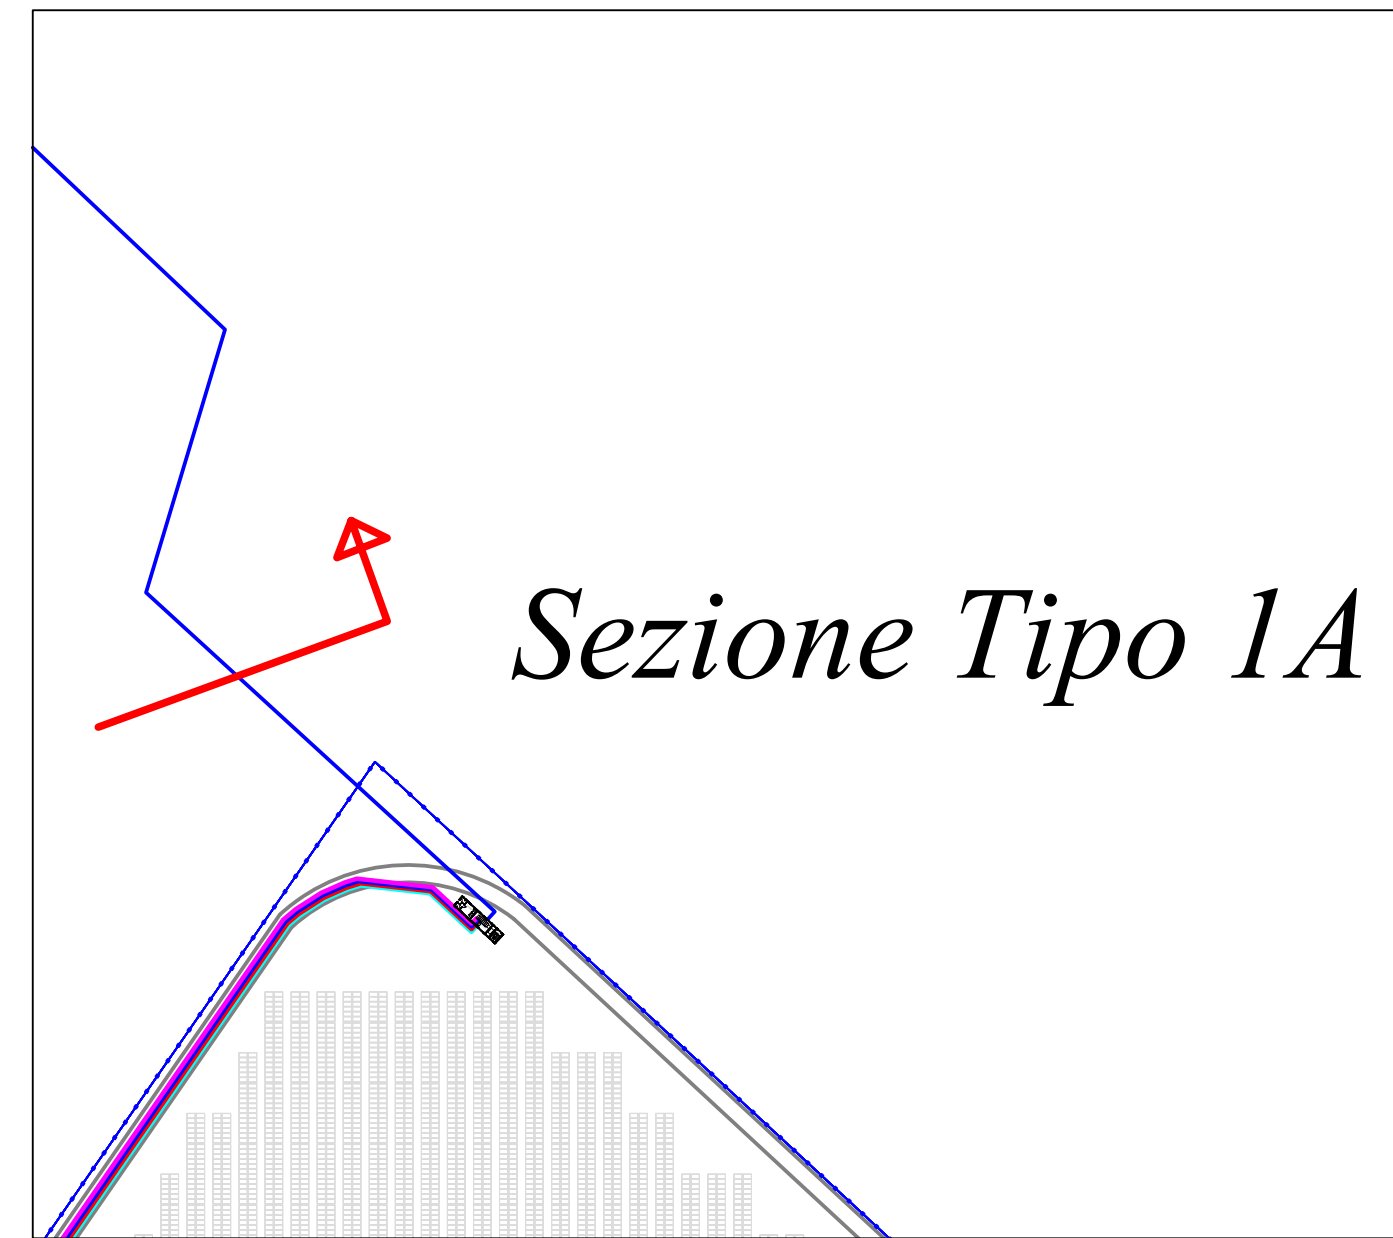
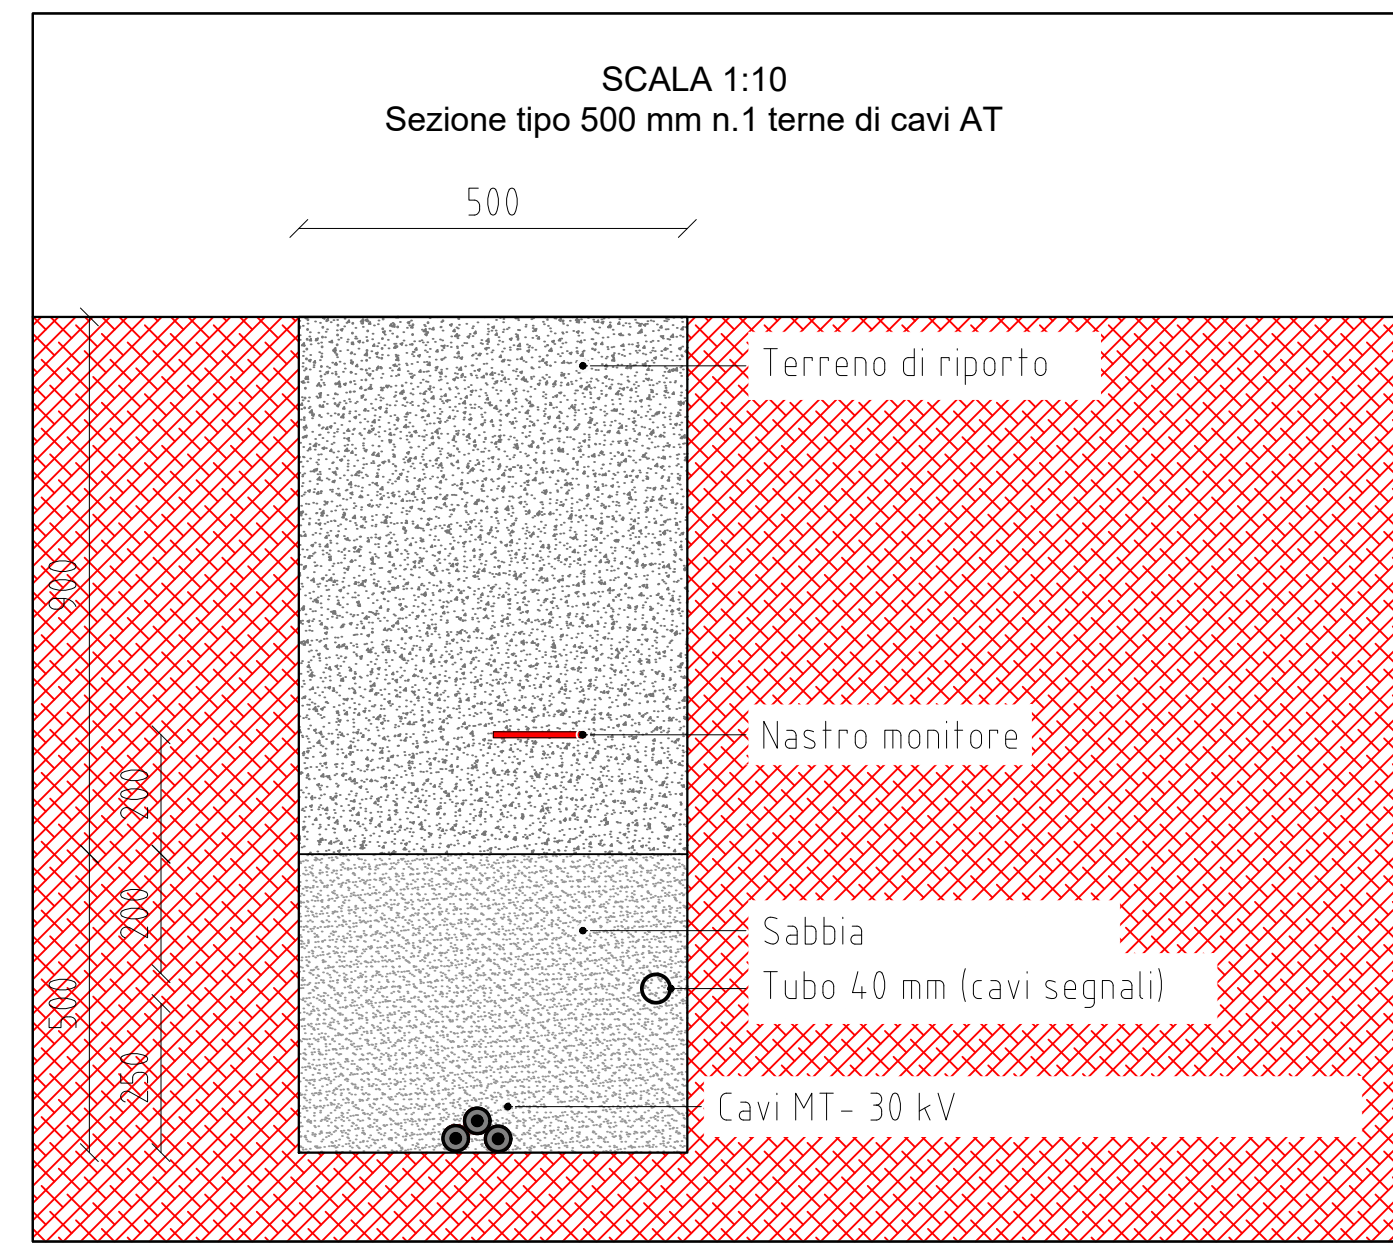
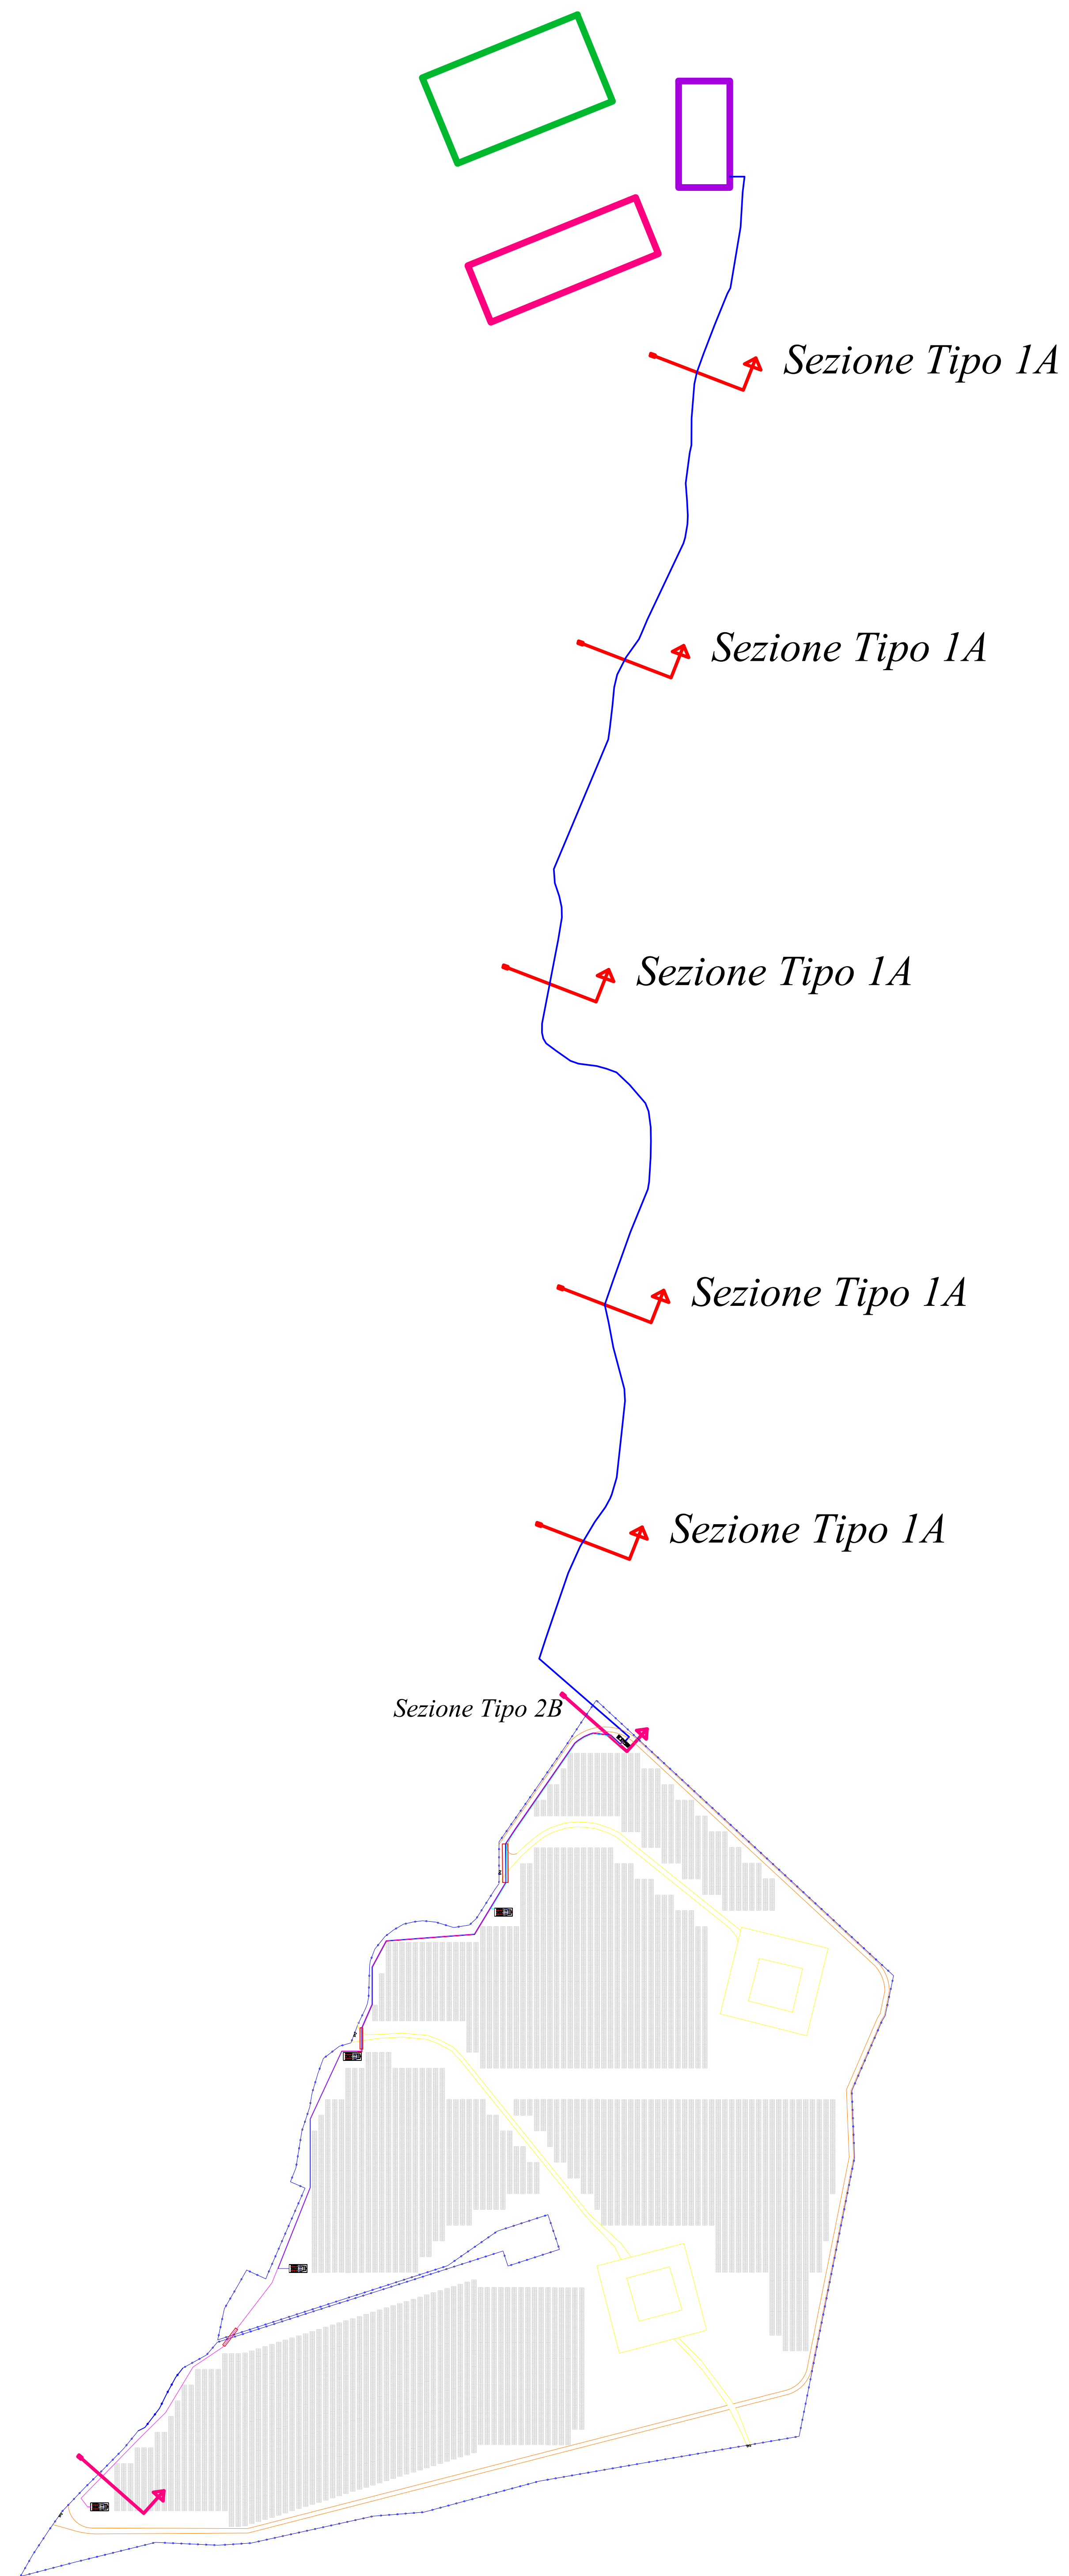


Sezione Tipo 1A

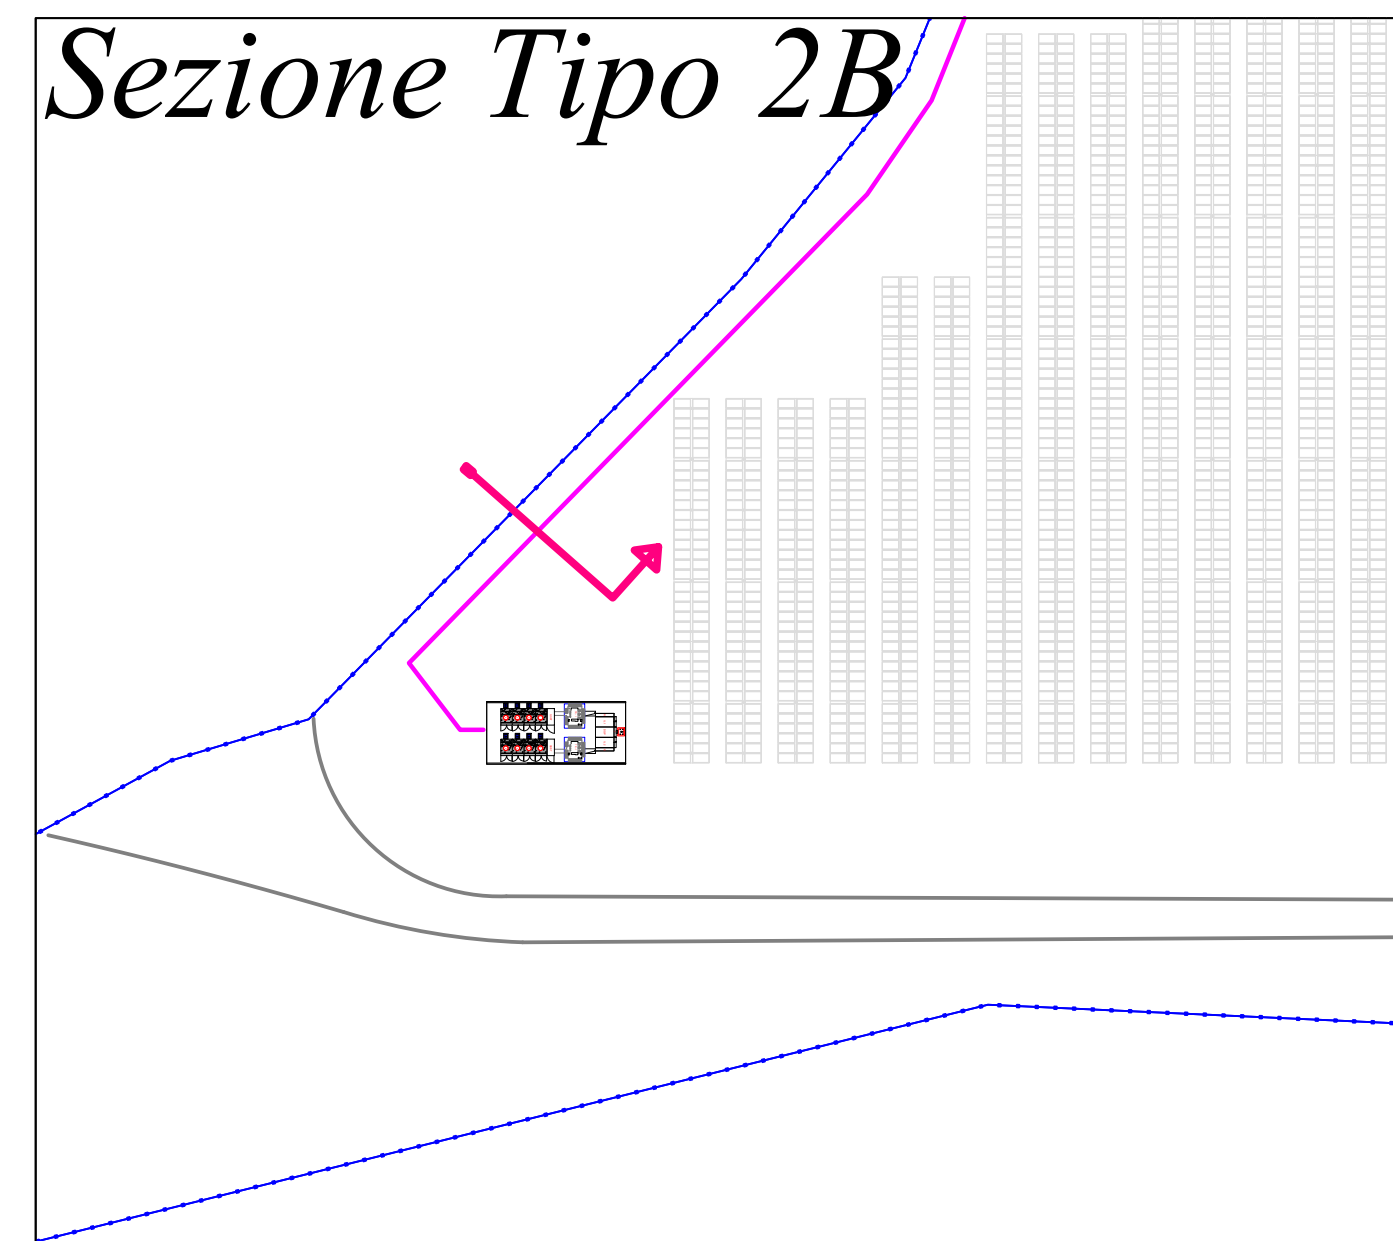

Sezione Tipo 2B - su terreno agrario

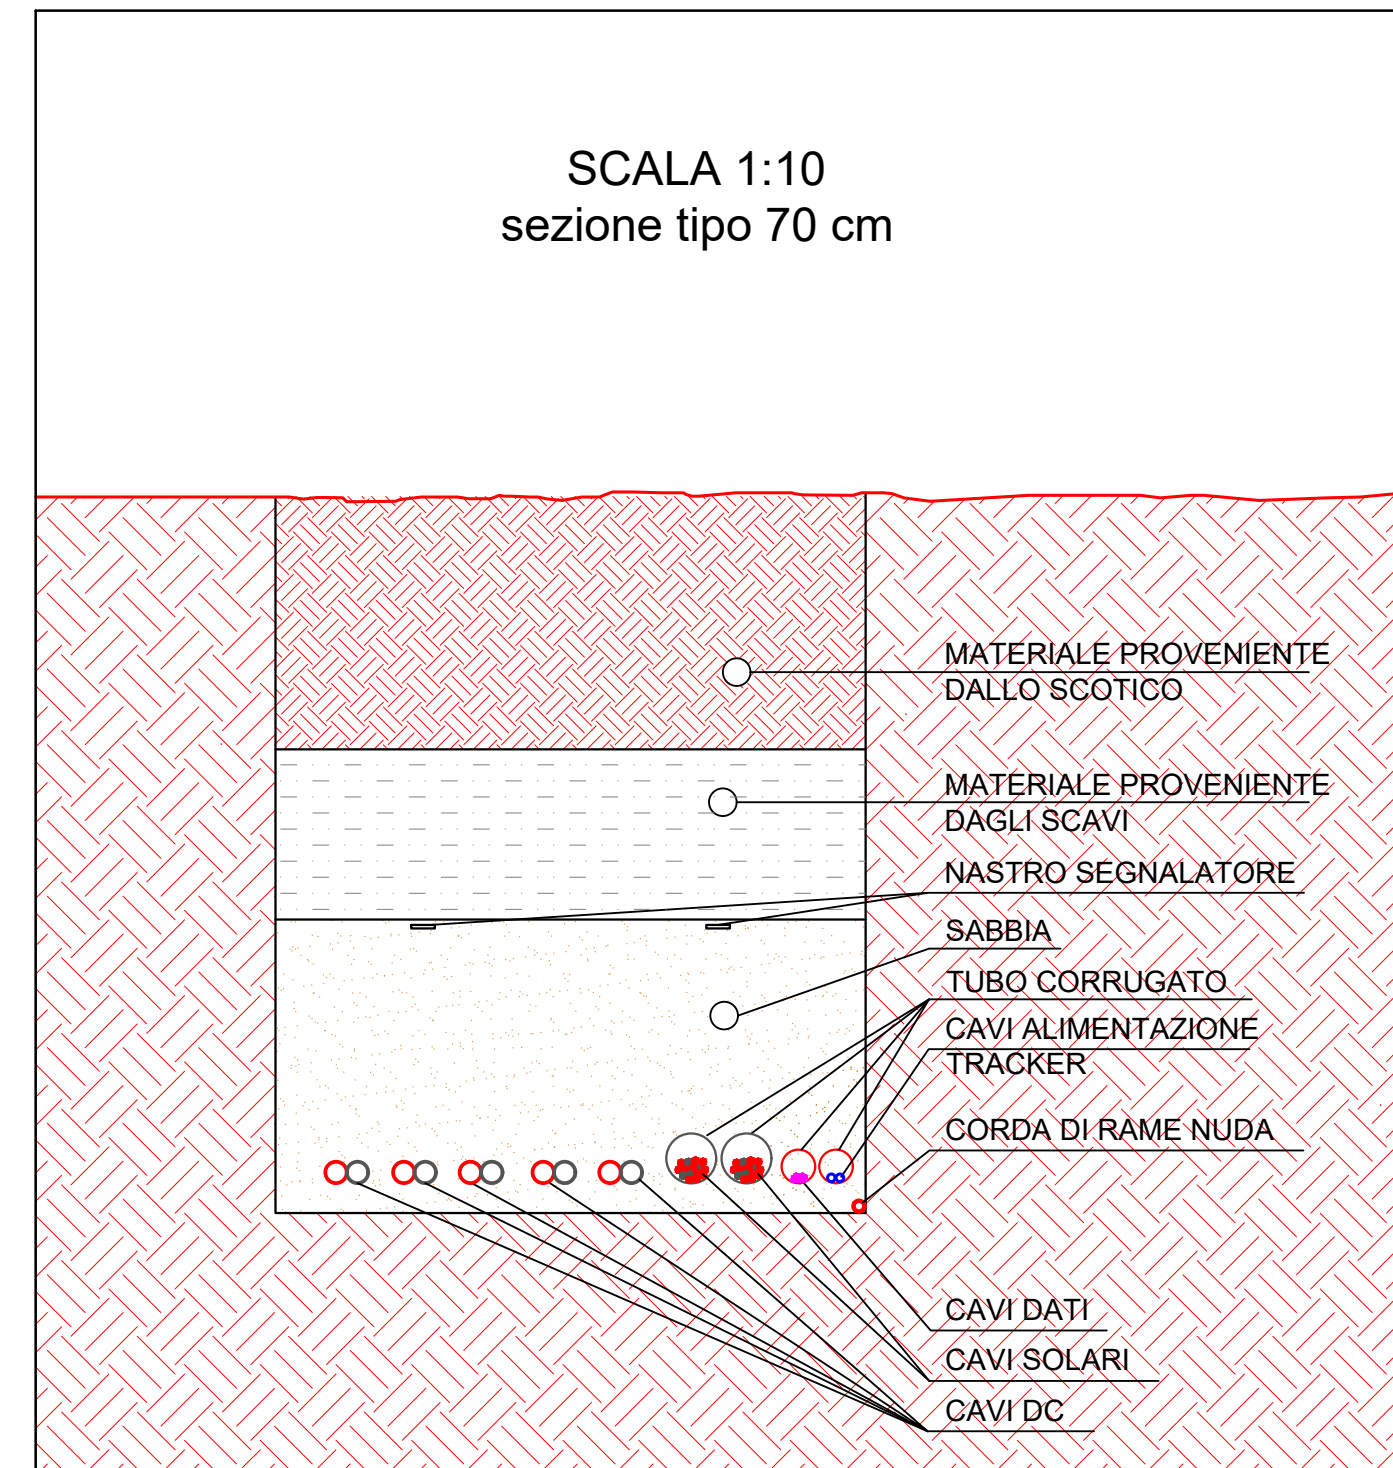

 <p>REGIONE SARDEGNA COMUNE DI PORTOSCUSO Provincia Del sud Sardegna</p> 							
<p>Titolo del Progetto</p> <p align="center">PROGETTO DEFINITIVO PROGETTO PER LA REALIZZAZIONE DI UN IMPIANTO FOTOVOLTAICO DENOMINATO "GREEN AND BLUE SU MUNZIONI" DELLA POTENZA DI 39.031.200 kWp IN LOCALITÀ "SU MUNZIONI" NEL COMUNE DI PORTOSCUSO</p>							
<p>Identificativo Documento</p> <p align="right">TAV_FTV029</p>							
ID Progetto	GBSM	Tipologia	D	Formato	A0	Disciplina	AMB
<p>Titolo</p> <p align="center">Layout linea connessione, dall'impianto fotovoltaico con sezioni posa cavi di collegamento alla Nuova SS Terna</p>							
<p>SCALA: Varie</p> <p>IL PROGETTISTA Arch. Andrea Casula</p>		<p>FILE: TAV_FTV029.pdf</p> <p>GRUPPO DI PROGETTAZIONE Arch. Andrea Casula Geom. Fernando Porcu Dott. in Arch. J. Alessia Manunza Geom. Vanessa Porcu Dott. Agronomo Giuseppe Vacca Archeologo Alberto Mossa Geol. Maria Camba Ing. Antonio Dedoni Green Island Energy SaS</p>					
<p>COMMITTENTE</p> <p align="center">SF ISLAND SRL</p>							
Rev.	Data Revisione	Descrizione Revisione	Redatto	Controllato	Approvato		
Rev.1	Novembre 2023	Seconda Emissione	SF Island S.r.l	SF Island S.r.l	SF Island S.r.l		
<p>PROCEDURA</p> <p align="center">Valutazione di Impatto Ambientale ai sensi dell'art.23 del D.Lgs.152/2006</p>							
<p>GREEN ISLAND ENERGY SAS Via S.Mele, N.12 - 09170 Cristiano tel&fax(+39) 0783 211692-3932619836 email: greenislandenergysas@gmail.com</p>				<p>NOTA LEGALE: Il presente documento non può essere riprodotto, copiato o distribuito in qualsiasi forma e tramite qualsiasi mezzo senza permesso scritto dalla Green Island Energy SaS</p>			