


Legenda			
	Nuova SE 220kV di Gonnese		Tratto da demolire
	DPA		Sostegno esistente a 220kV - ST - "Sulcis - Oristano"
	Elettrodotto esistente a 220kV - ST - "Sulcis - Oristano"		Nuovi Sostegni di progetto
	Nuovi Raccordi a 220kV - ST		Sostegni da demolire
	Confine foglio		

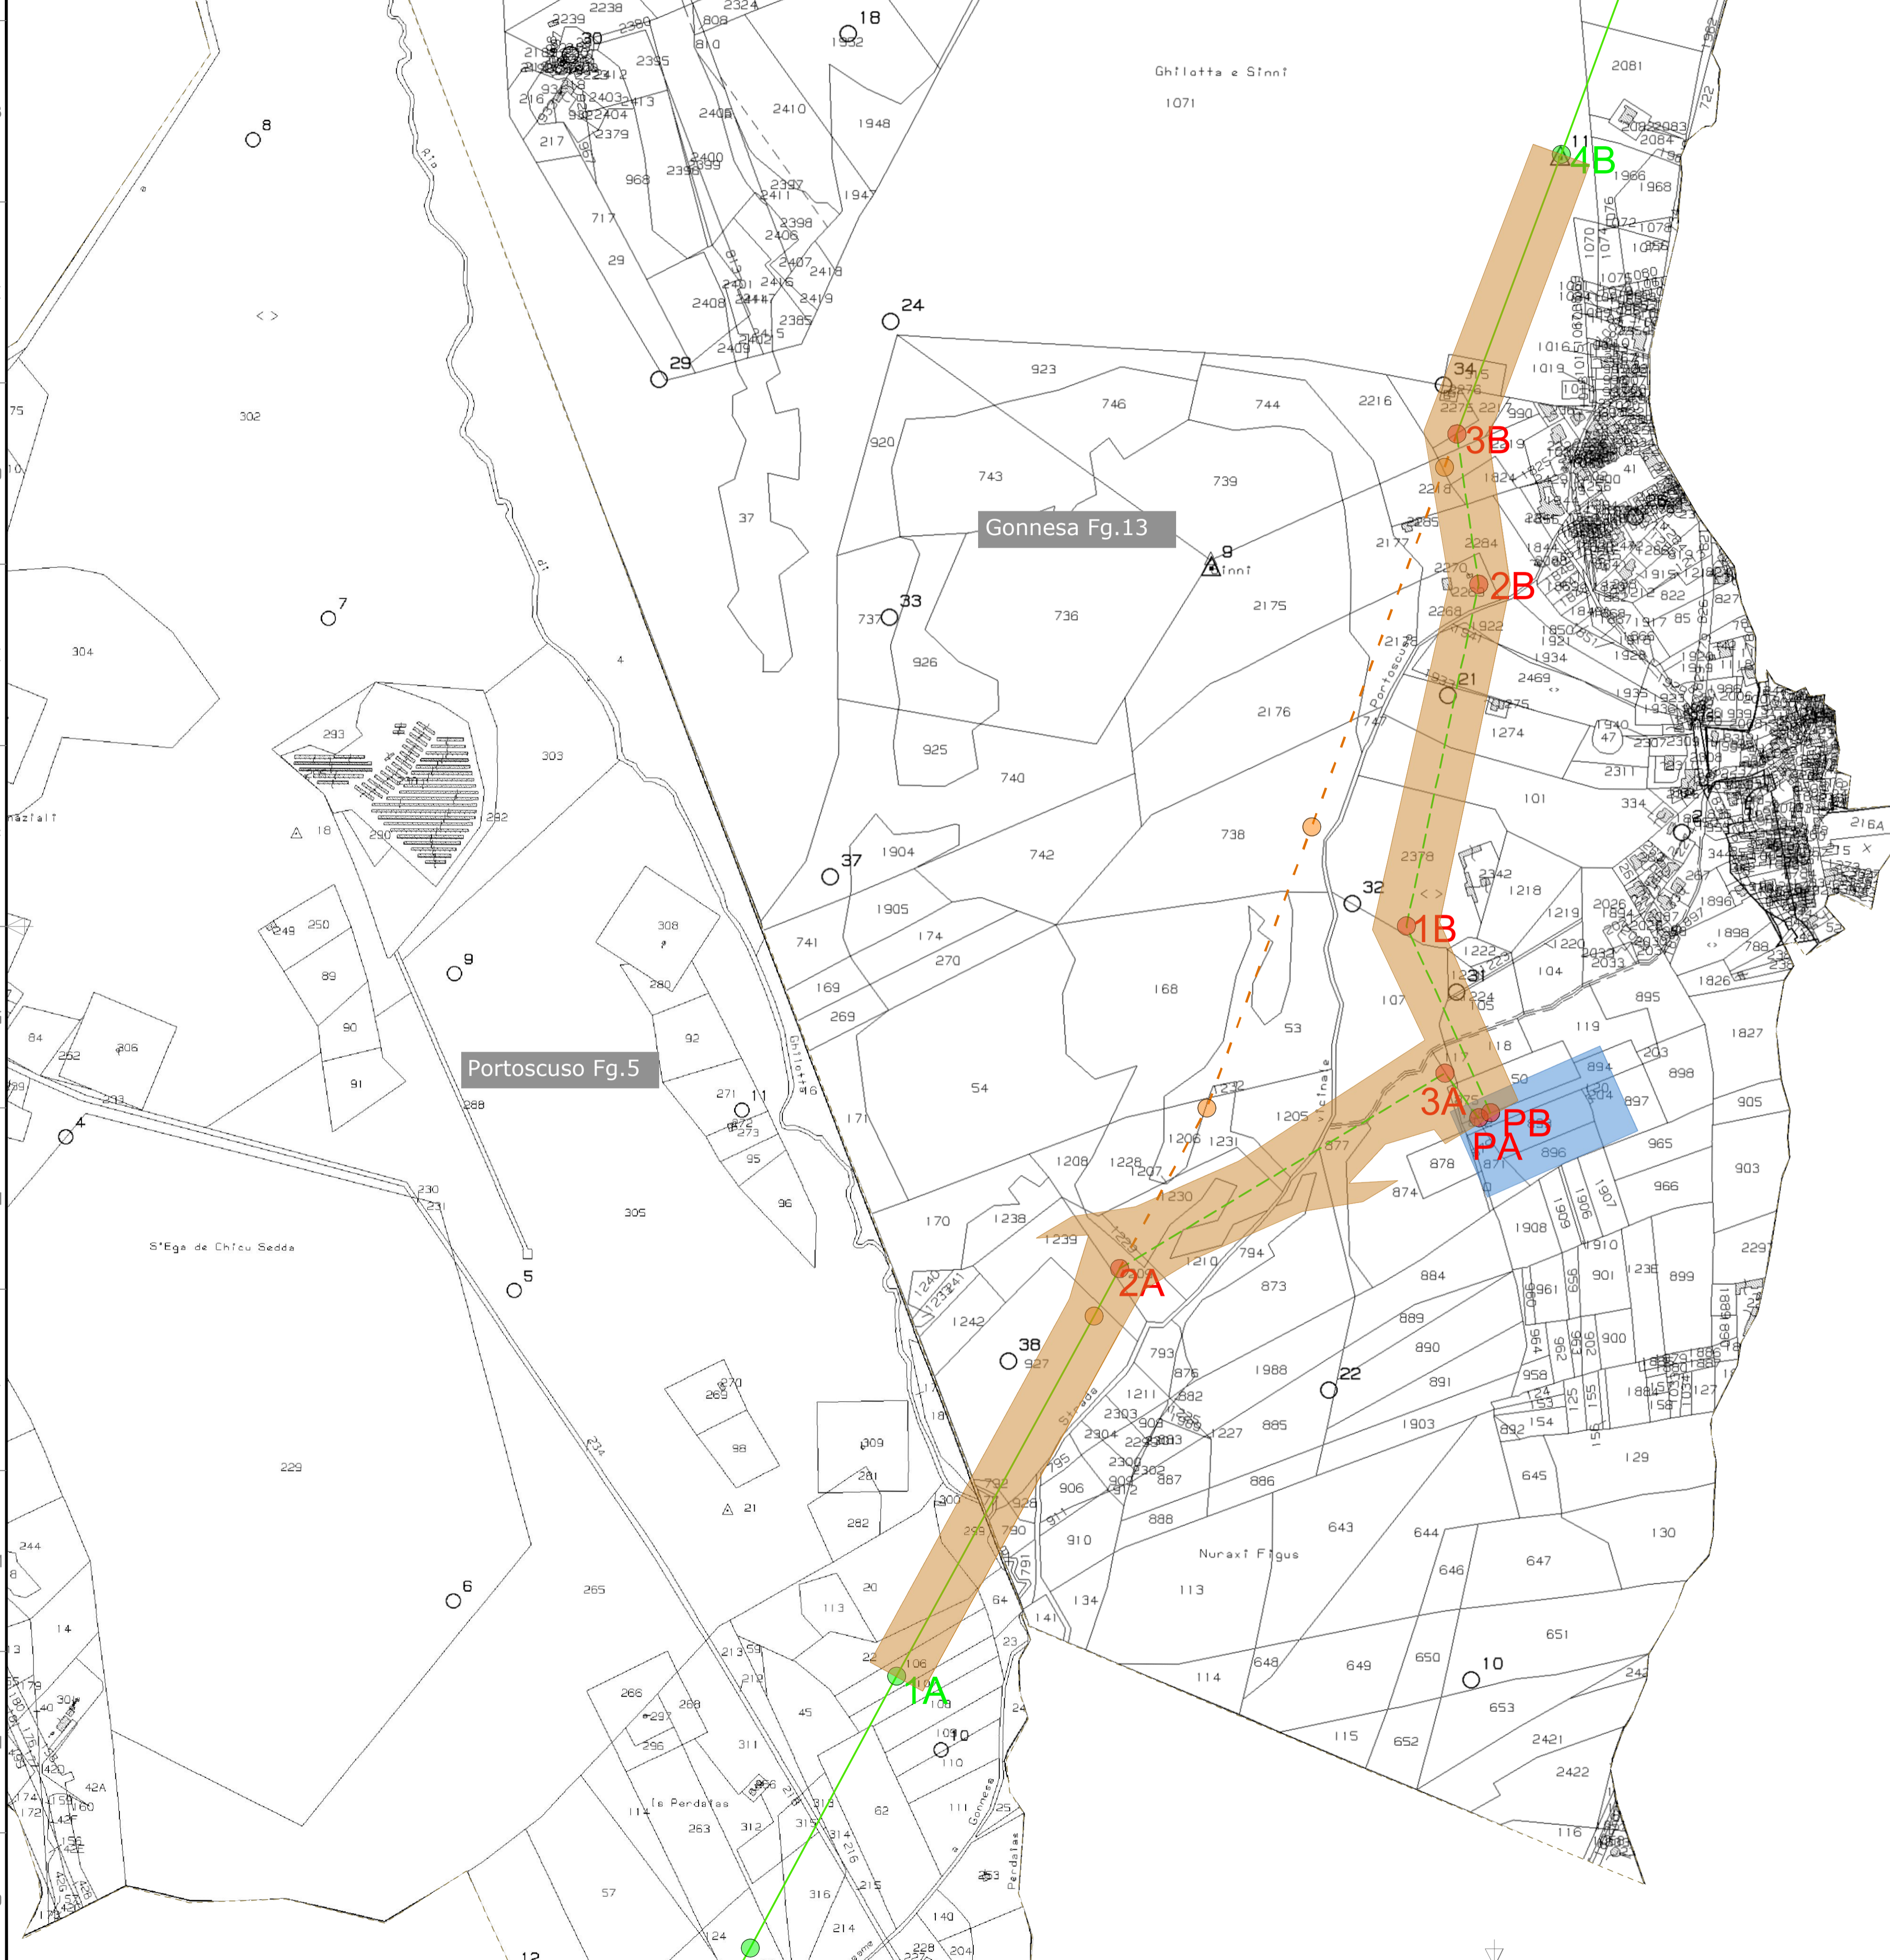

0	Dic/2021	first issue	3E	3E	EGP
REV.	DATE	DESCRIPTION	PREPARED	CHECKED	APPROVED
		PROJECT: Nuova SE RTN a 220kV di Gonnese e raccordi alla RTN			
		FILE NAME: GRE.EEC.D.24.IT.W.15012.16.009.00			
CLASSIFICATION: UTILIZATION SCOPE:		FORMAT: A1	SCALE: 1:4000	PLOT SCALE: 1:1	SHEET: 1 di 1
Engineering & Construction GRE VALIDATION		TITLE: Planimetria su mappa catastale con DPA			
VALIDATED BY: 		GRE CODE:			
VERIFIED BY: 	GROUP:	FUNCTION:	TYPE:	ISSUER:	COUNTRY:
COLLABORATORS:	TEC:	PLANT:	SYSTEM:	PROGRESSIVE:	REVISION:
GRE.EEC.D.24.IT.W.15012.16.009.00					