

LEGENDA

- LINEA AEREA 220 KV ESISTENTE
- + SOSTEGNO LINEA 220 KV ESISTENTE
- LINEA AEREA 220 KV DA SMANTELLARE
- + SOSTEGNO 220 KV DA SMANTELLARE
- LINEA AEREA 220 KV DA REALIZZARE
- + SOSTEGNO 220 KV DA INSTALLARE
- STAZIONE ELETTRICA ESISTENTE
- NUOVA SEZIONE 220KV DELLA STAZIONE ELETTRICA DI S. SOFIA DA COSTRUIRE


TRATTA ESISTENTE TRATTA DA RITESARE TRATTA DA REALIZZARE

LEGENDA

- Profilo del terreno attuale
- TP: Testa palo
- ma/ca: Mensola o Conduttore alto
- mm/cm: Mensola o Conduttore medio
- mb/cb: Mensola o Conduttore basso

- MEZZA COSTA a mt. 10
- MEZZA COSTA SINISTRA
- MEZZA COSTA DESTRA
- ALBERATURA - COLTURE

- Gradi sessodecimali
- ARMAMENTI CONDUTTORI
- SS: sospensione semplice
- SS-V: sospensione semplice con catene a V
- DS: sospensione doppia
- SA: omarro semplice
- DA: omarro doppio

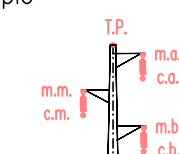


Linea AT 220kV MADDALONI - S SOFIA 2

CONDUTTORI ESISTENTI
 CONDUTTORE : 2x31.5 mm AL-AC
 FUNE DI GUARDIA : 1x10.5mm F.O.

CONDUTTORI FUTURI
 CONDUTTORE : 2x31.5 mm AL-AC
 FUNE DI GUARDIA : 1x10.5mm F.O.

Zona "A"

Temperatura di rilievo 27°C

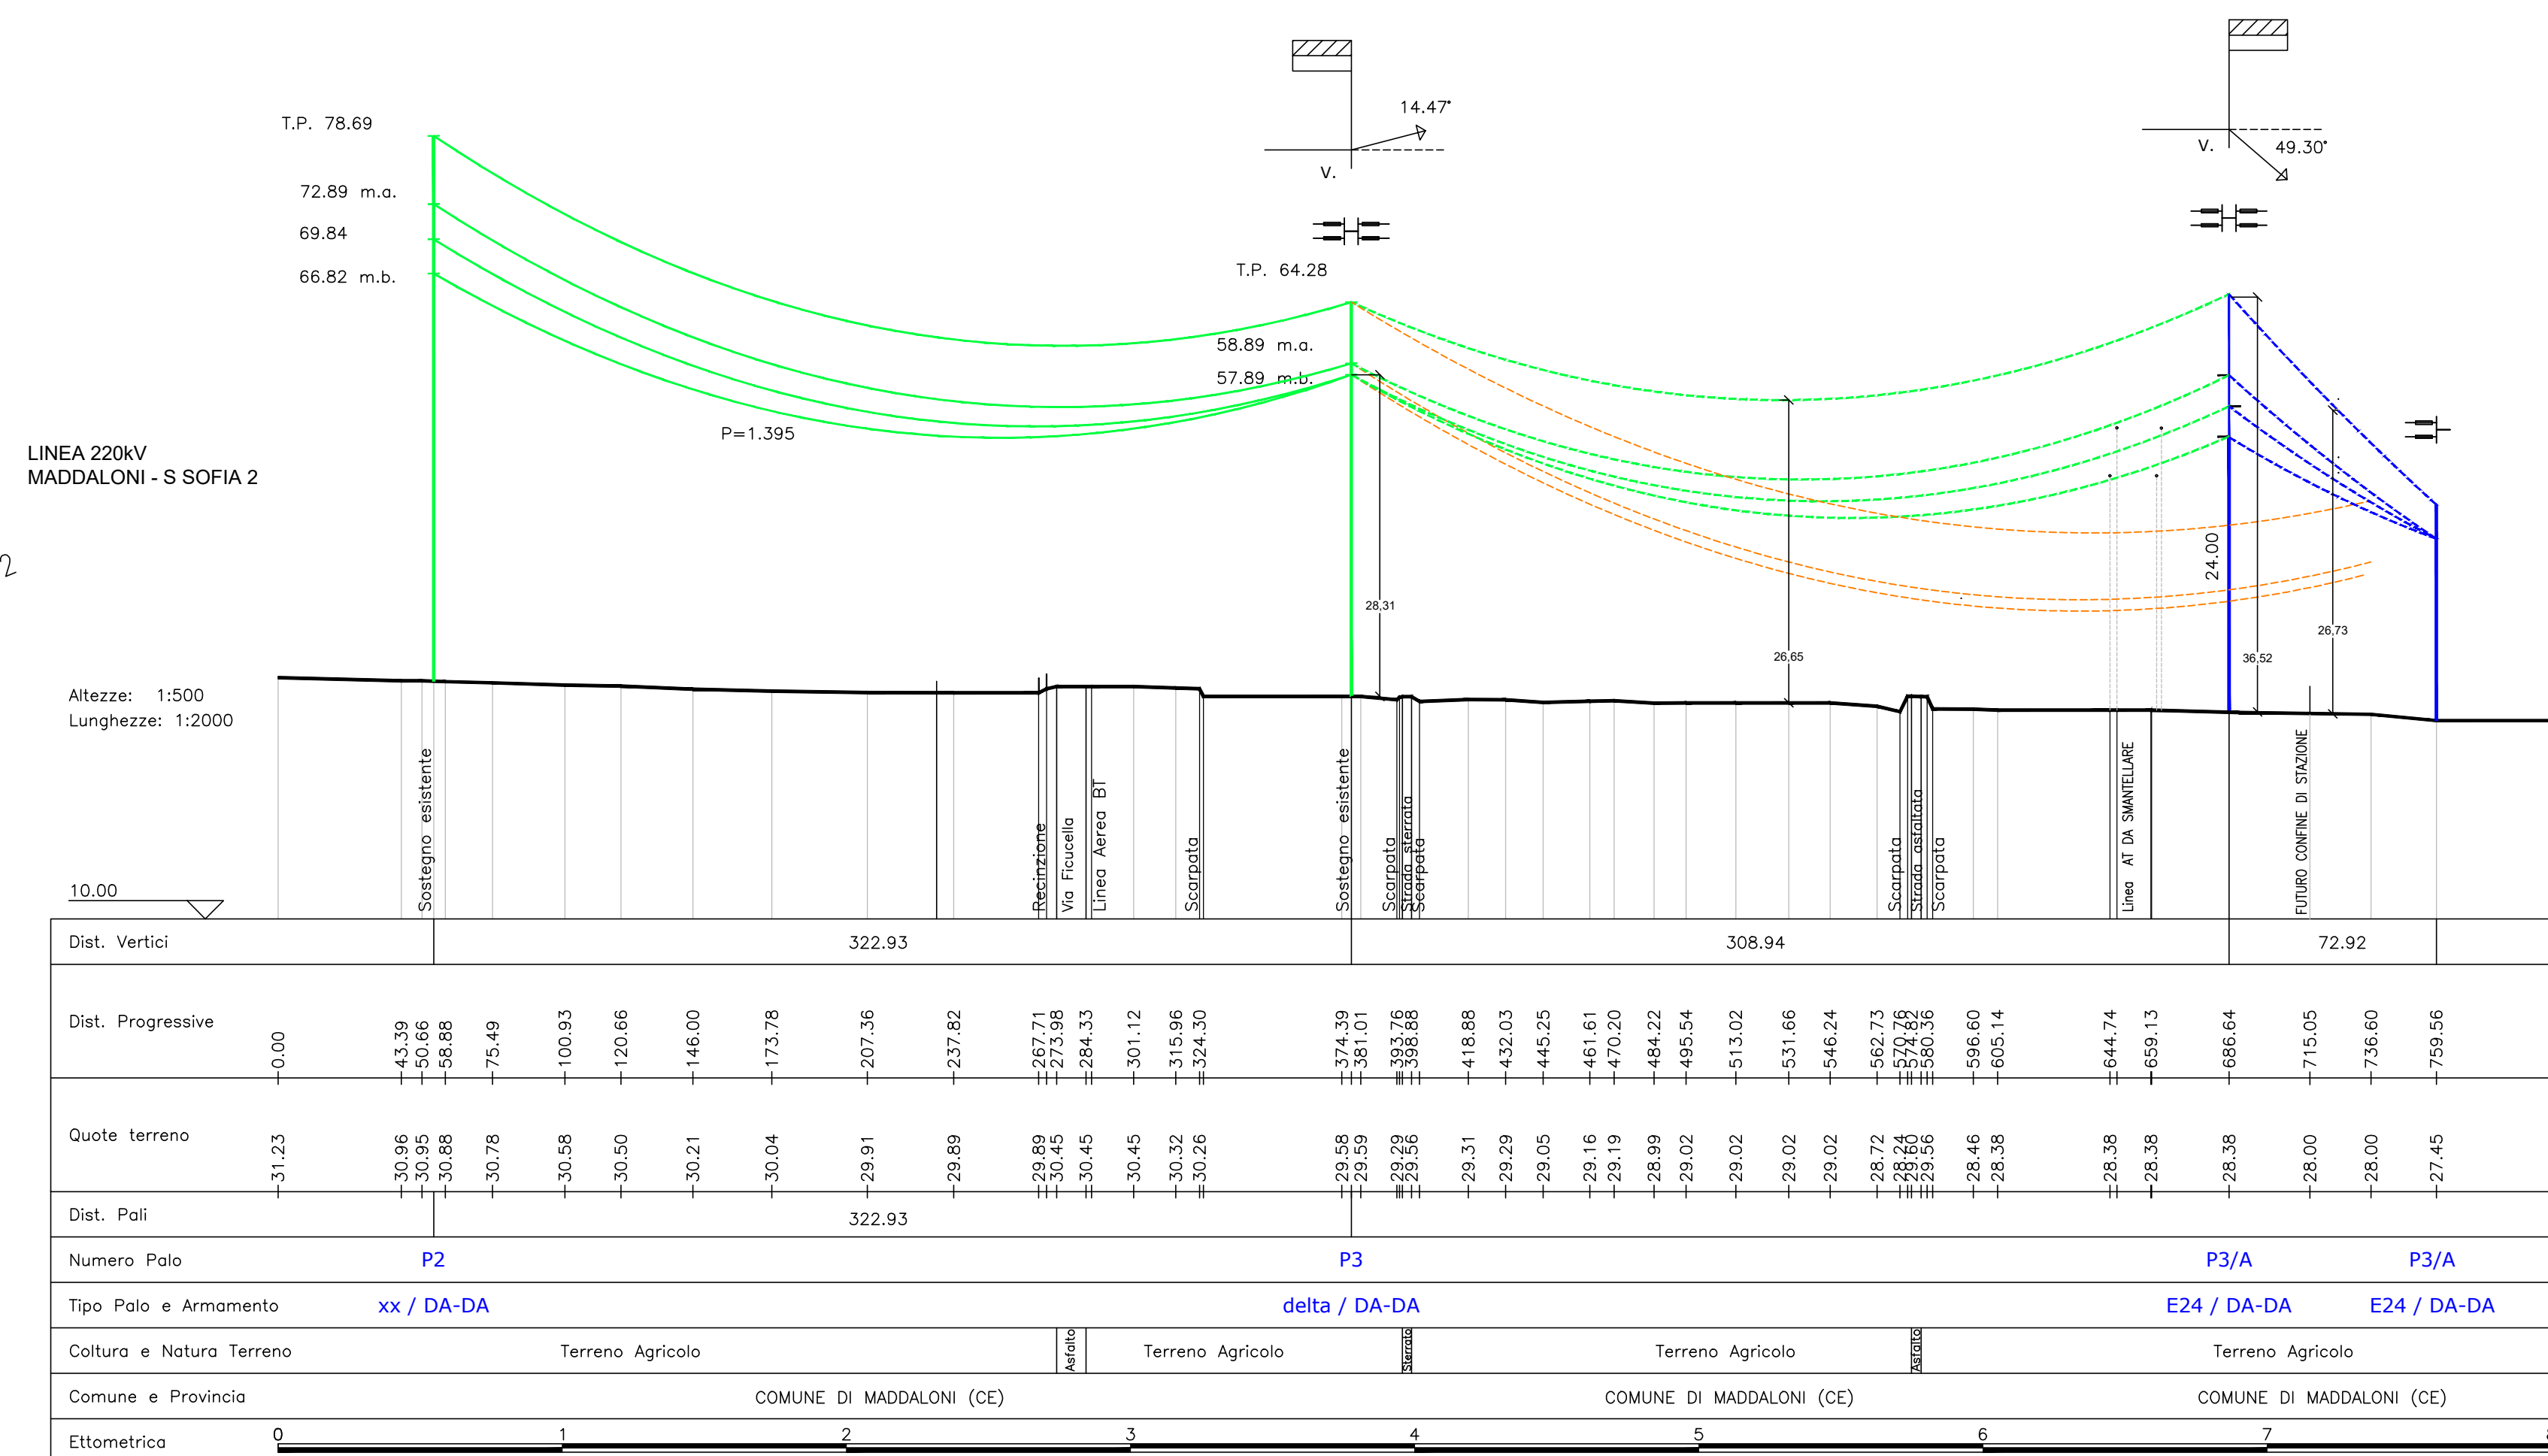

REVISIONI	N.	DATA	DESCRIZIONE	ELABORATO	CONTROLLATO	APPROVATO
	00	31.07.2023	PRIMA EMISSIONE	A. Verduci	L. Varvaro	V. Misuraca

REVISIONI	N.	DATA	DESCRIZIONE	ESAMINATO	ACCETTATO
	00	31.07.2023	PRIMA EMISSIONE	DTSIAT - RL	A. Limona

NUMERO E DATA ORDINE: _____
 MOTIVO DELL'INVIO: PER ACCETTAZIONE PER INFORMAZIONE

CODIFICA ELABORATO: **DUF22046B0000114**

TITOLO ELABORATO: **AMPLIAMENTO SEZIONE 220 KV DELLA SE SANTA SOFIA E RIASSETTO LINEE AFFERENTI A 220 KV NEI COMUNI DI MADDALONI IN PROVINCIA DI CASERTA E ACERRA IN PROVINCIA DI NAPOLI**

TIPOLOGIA ELABORATO: **PROFILO**

PROGETTO: **TE-FX-22-046**

NOME DEL FILE	SCALA CAD	FORMATO	SCALA	FOGLIO
DUF22046B0000114_00.dwg	1 unità = 1m	594 x 900	1 : 2.000 - 1:500	1 / 1

Questo documento contiene informazioni di proprietà Terna Rete Italia S.p.A. e deve essere utilizzato esclusivamente dal destinatario in relazione alle finalità per le quali è stato ricevuto. E' vietata qualsiasi forma di riproduzione o di divulgazione senza l'esplicito consenso di Terna Rete Italia S.p.A. This document contains information proprietary to Terna Rete Italia S.p.A. and it will have to be used exclusively for the purposes for which it has been furnished. Whichever shape of spreading or reproduction without the written permission of Terna Rete Italia S.p.A. is prohibited.