


- LEGENDA**
- LINEA AEREA 380 KV ESISTENTE
 - LINEA AEREA 220 KV ESISTENTE
 - LINEA AEREA 220 KV DA SMANTELLARE
 - LINEA AEREA 220 KV ESISTENTE DA RITESARE
 - LINEA AEREA 220 KV DA REALIZZARE
 - RACCORDI IN CAVO 220KV DA REALIZZARE
 - STAZIONE ELETTRICA ESISTENTE
 - NUOVA SEZIONE 220KV DELLA STAZIONE ELETTRICA DI S. SOFIA DA REALIZZARE
 - LIMITE FOLGIO CATASTALE
 - FASCIA CEM (DISTANZA DI PRIMA APPROSSIMAZIONE)

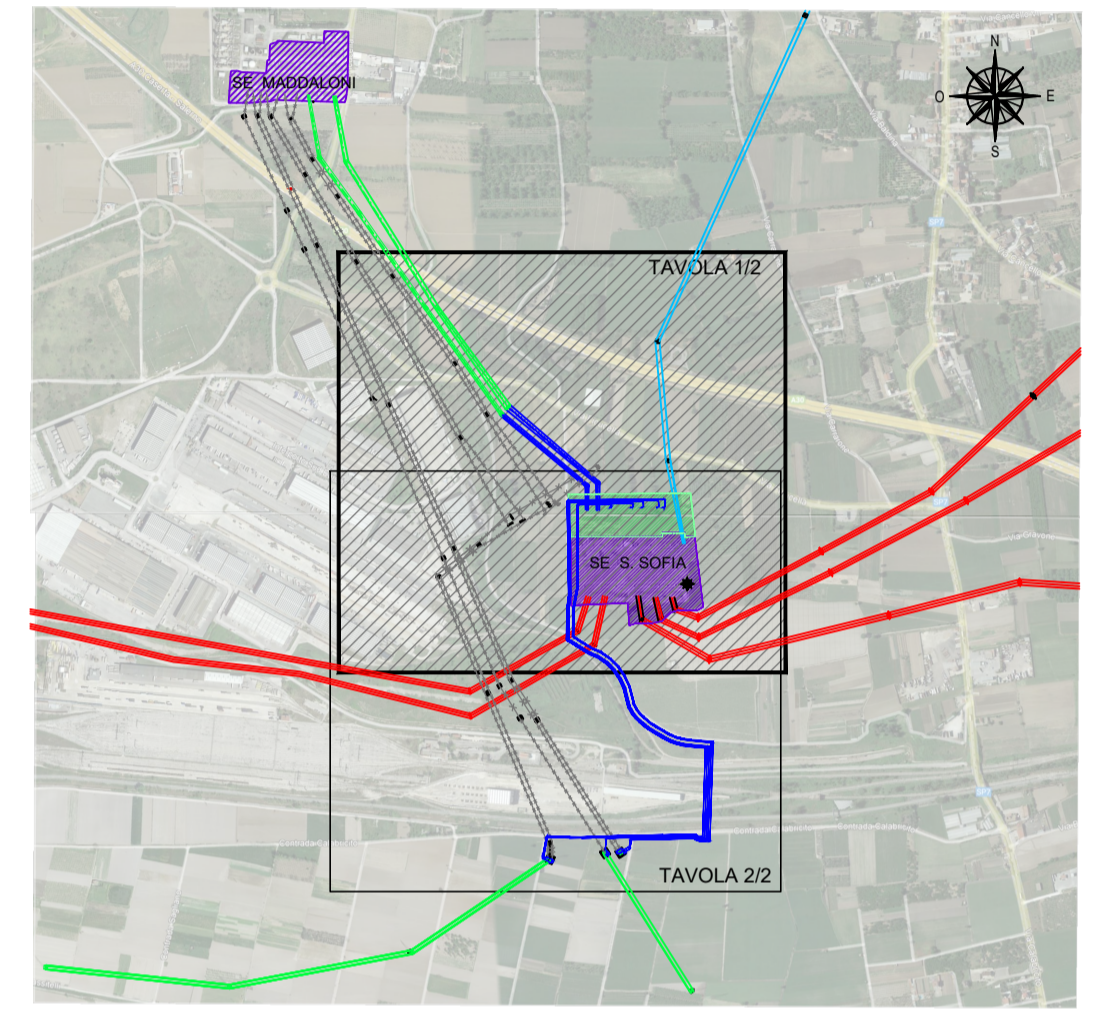

SISTEMA DI RIFERIMENTO GEOGRAFICO: WGS84. PROIEZIONE PIANA UTM. FUSO 33T



REVISIONI	N.	DATA	DESCRIZIONE	ELABORATO	CONTROLLATO	APPROVATO
00	31.07.2023	PRIMA EMISSIONE		A. Verduci	L. Varvaro	V. Misuraca

REVISIONI	N.	DATA	DESCRIZIONE	ESAMINATO	ACCETTATO
00	31.07.2023	PRIMA EMISSIONE		DTSAT - RL	A. Limone

NUMERO E DATA ORDINE:		MOTIVO DELL'INVIO: <input checked="" type="checkbox"/> PER ACCETTAZIONE <input type="checkbox"/> PER INFORMAZIONE	
CODIFICA ELABORATO		Terna Rete Italia	
DUF22046B0000117		TERNA GROUP	
TITOLO ELABORATO		TIPOLOGIA ELABORATO	
AMPLIAMENTO SEZIONE 220 KV DELLA SE SANTA SOFIA E RIASSETTO LINEE AFFERENTI A 220 KV NEI COMUNI DI MADDALONI IN PROVINCIA DI CASERTA E ACERRA IN PROVINCIA DI NAPOLI		DISEGNO	
VALUTAZIONE PRELIMINARE AMBIENTALE PLANIMETRIA CATASTALE CON DPA		PROGETTO	
		TE-FX-22-046	

NOME DEL FILE	SCALA CAD	FORMATO	SCALA	FOGLIO
DUF22046B0000117_00.dwg	1 unità = 1m	A1	1 : 2.000	1 / 2

Questo documento contiene informazioni di proprietà Terna Rete Italia S.p.A. e deve essere utilizzato esclusivamente dal destinatario in relazione alla finalità per la quale è stato ricevuto. E' vietata qualsiasi forma di riproduzione o di divulgazione senza l'esplicito consenso di Terna Rete Italia S.p.A.
This document contains information proprietary to Terna Rete Italia S.p.A. and it will have to be used exclusively for the purposes for which it has been furnished. Whichever shape of spreading or reproduction without the written permission of Terna Rete Italia S.p.A. is prohibited.