



SEZIONI STALLO PARALLELO SBARRE 150kV

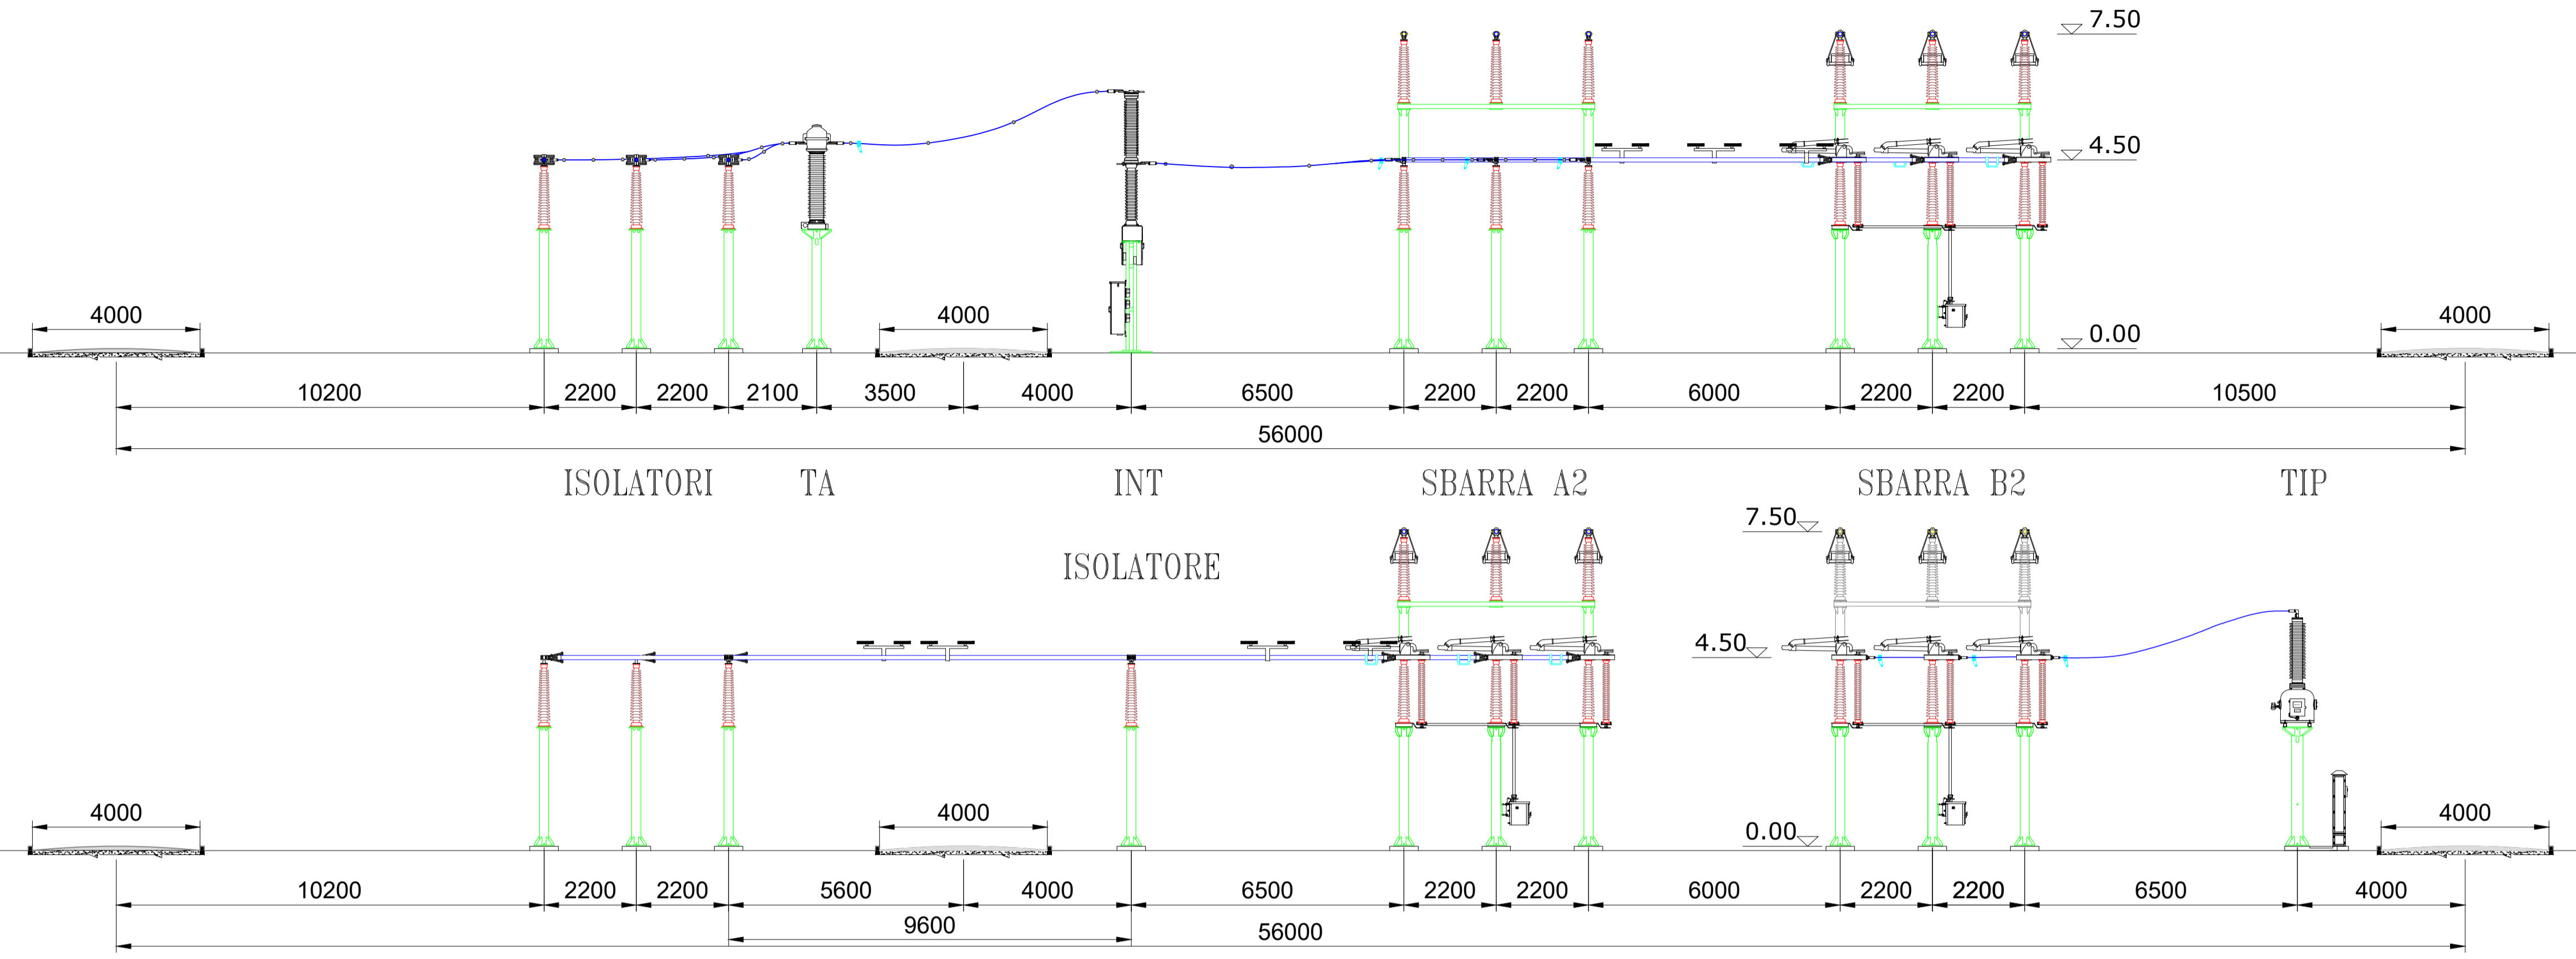

PIANTA STALLO PARALLELO SBARRE 150kV

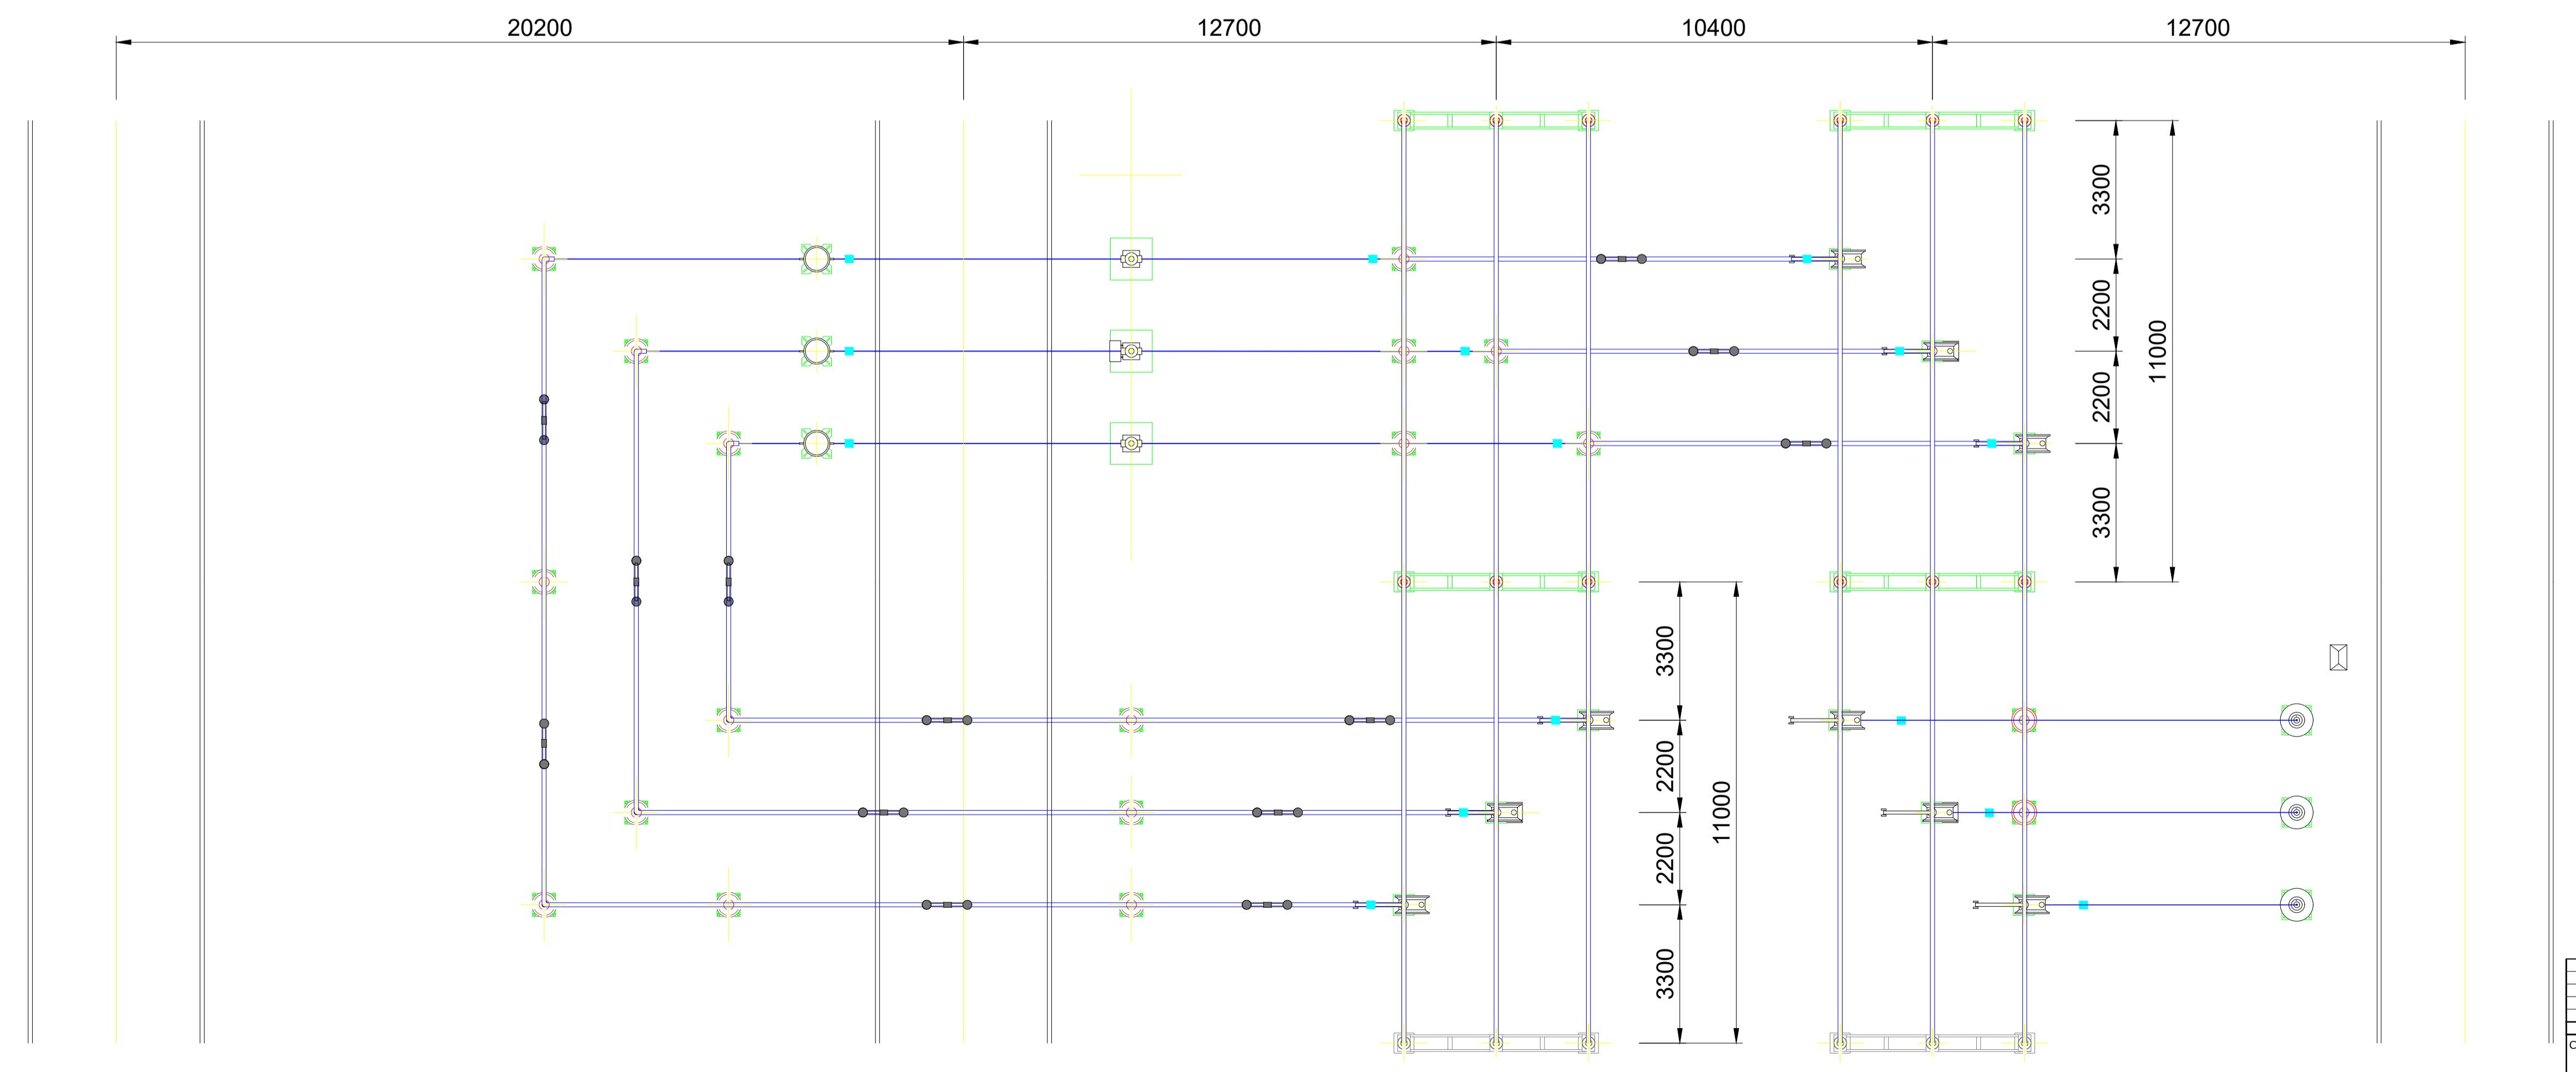

02	Gen. 2023	Revisione dopo commenti Terna	3E	METKA
01	Ago. 2022	Revisione dopo commenti Terna	3E	METKA
00	Lug. 2021	Emissione	3E	METKA
Revisione	Data	DESCRIZIONE	Redatto	Approvato
Cliente	Commissa	Nuova SE a 380/150 kV "Gravina 380"	Scala	1:100
		Formato	A1	Foglio
		Id.	1	di 1
Titolo Opera 1 - SE Gravina 380 Stazione Elettrica 380/150 kV "Gravina 380" Sezione parallelo sbarre 150 kV		011.20.01.W09		

