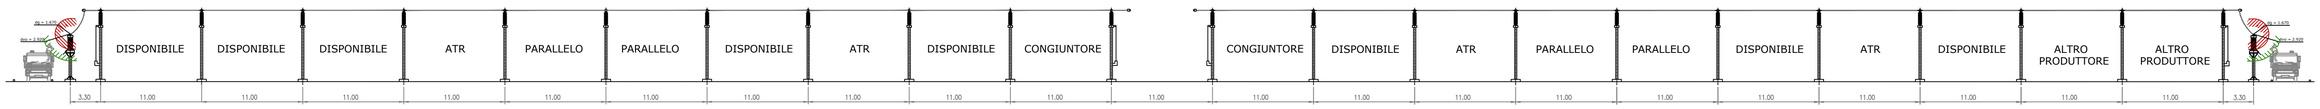

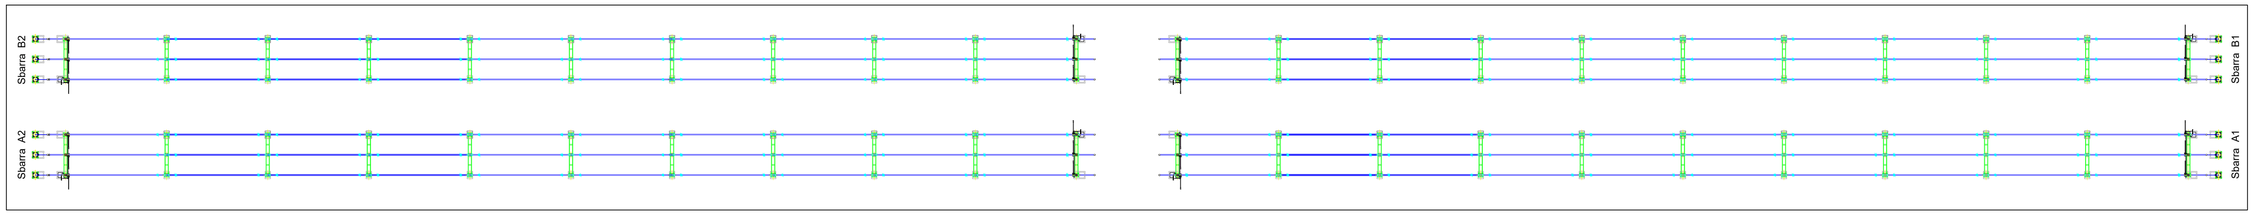

Revisione	Data	DESCRIZIONE	Redatto	Approvato
02	Gen. 2023	Revisione dopo commenti Terna	3E	METKA
01	Ago. 2022	Revisione dopo commenti Terna	3E	METKA
00	Lug. 2021	Emissione	3E	METKA

Cliente: METKA EGN

Commessa: Nuova SE a 380/150 kV "Gravina 380"

Titolo: Opera 1 - SE Gravina 380
Stazione Elettrica 380/150 kV "Gravina 380"
Sezione sbarre 150 kV

Scala: - - -

Formato: A1

Foglio: 1 di 1

Id. 011.20.01.W11