


SEZIONE STALLO PARTENZA LINEA AEREA 380kV

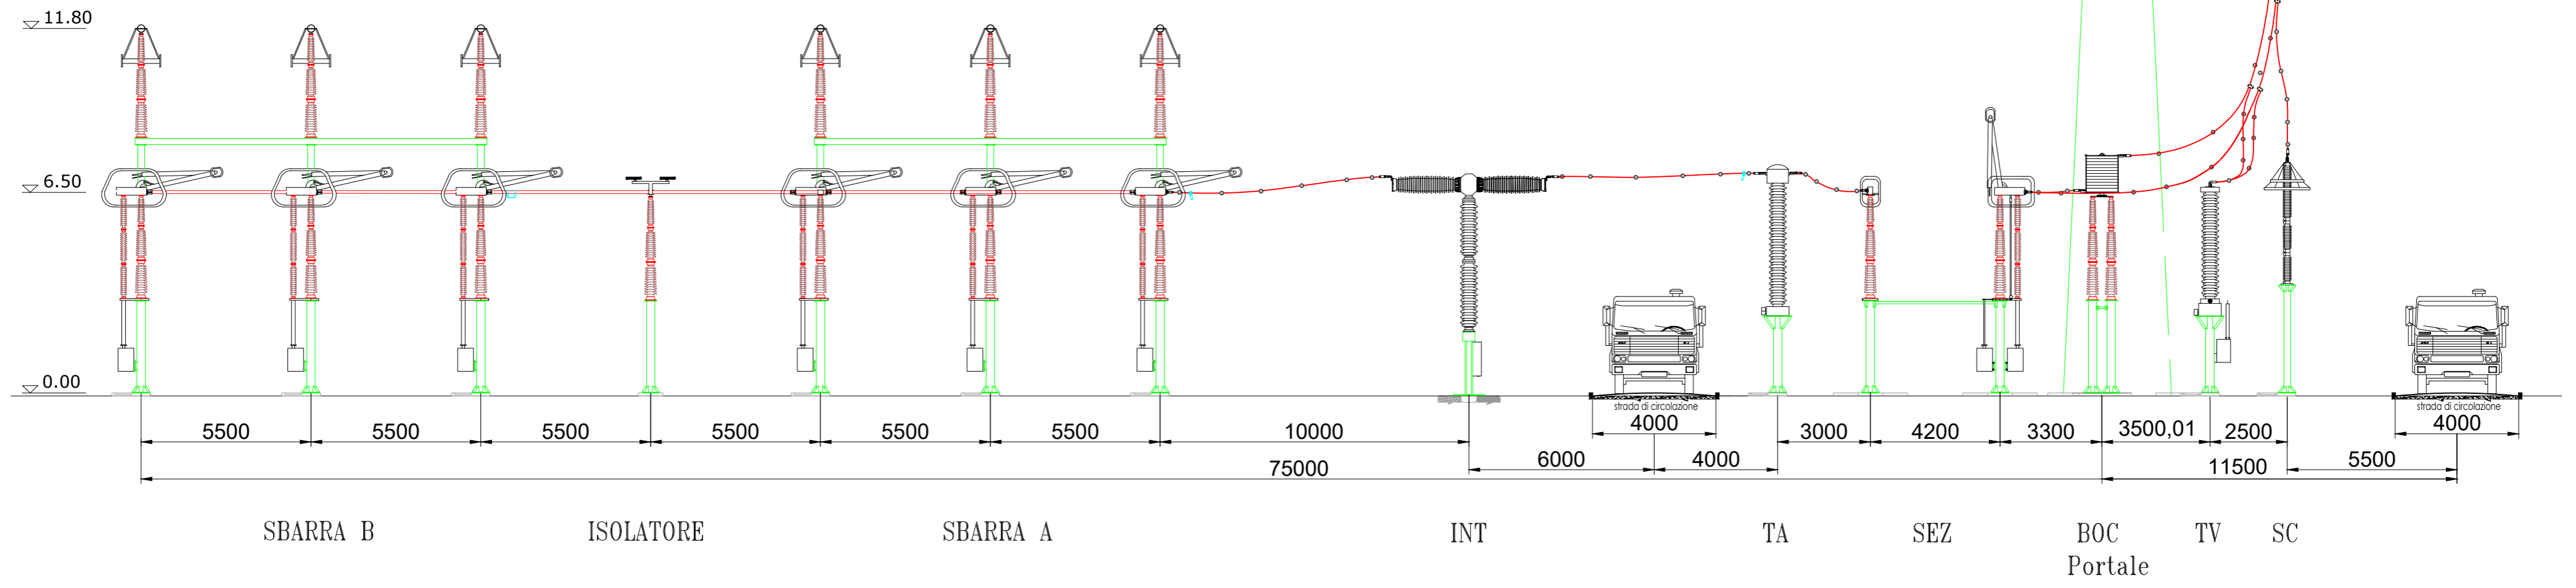

01	Gen. 2023	Revisione dopo commenti Terna	3E	METKA
00	Lug. 2021	Emissione	3E	METKA
Revisone	Data	DESCRIZIONE	Redatto	Approvato
Cliente		Commessa	Scala	
			1:100	
		Titolo	Formato	Foglio
			A2	1 di 1
			Id.	011.20.01.W14

