



Tipico cabina di trasformazione


Scala 1:25 PROSPETTO FRONTALE DELLA CABINA PREFABBRICATA DI TRASFORMAZIONE

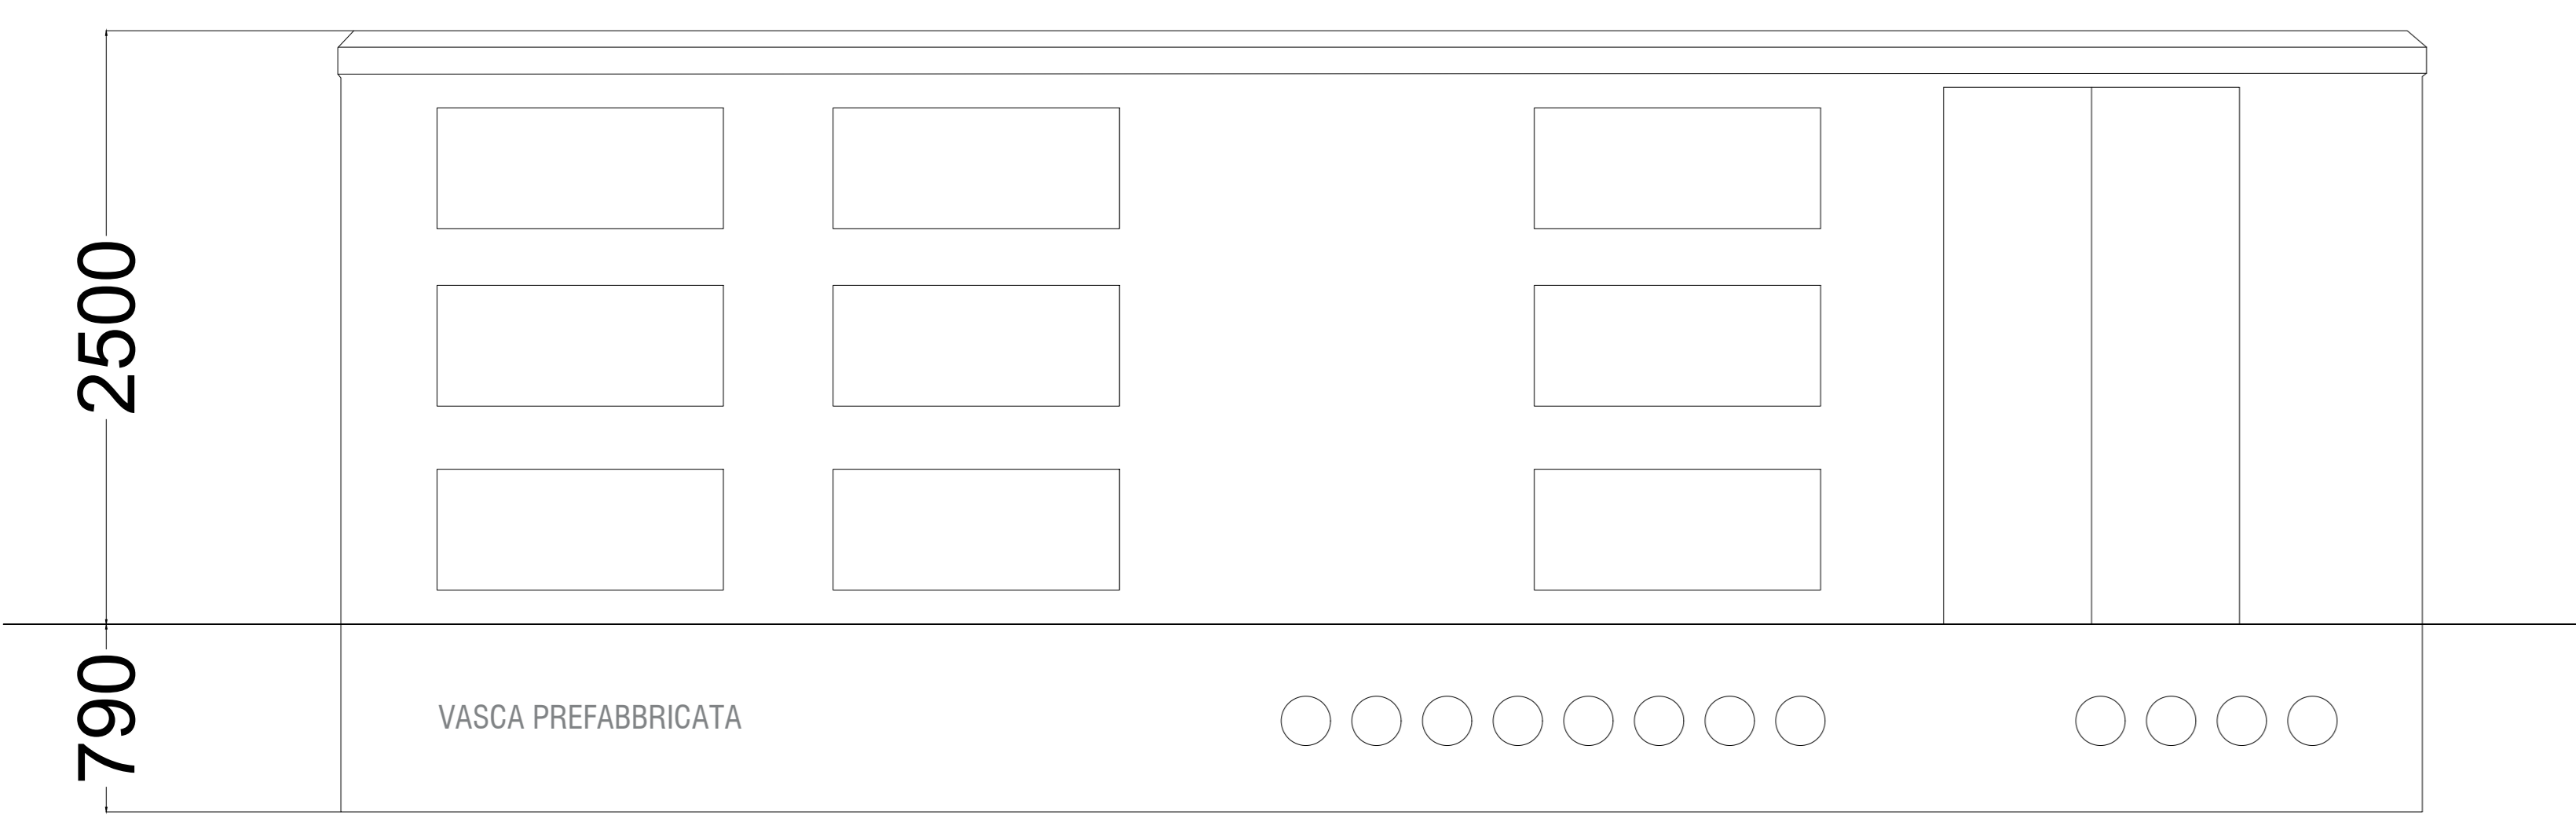

PROSPETTO LATERALE DELLA CABINA PREFABBRICATA DI TRASFORMAZIONE



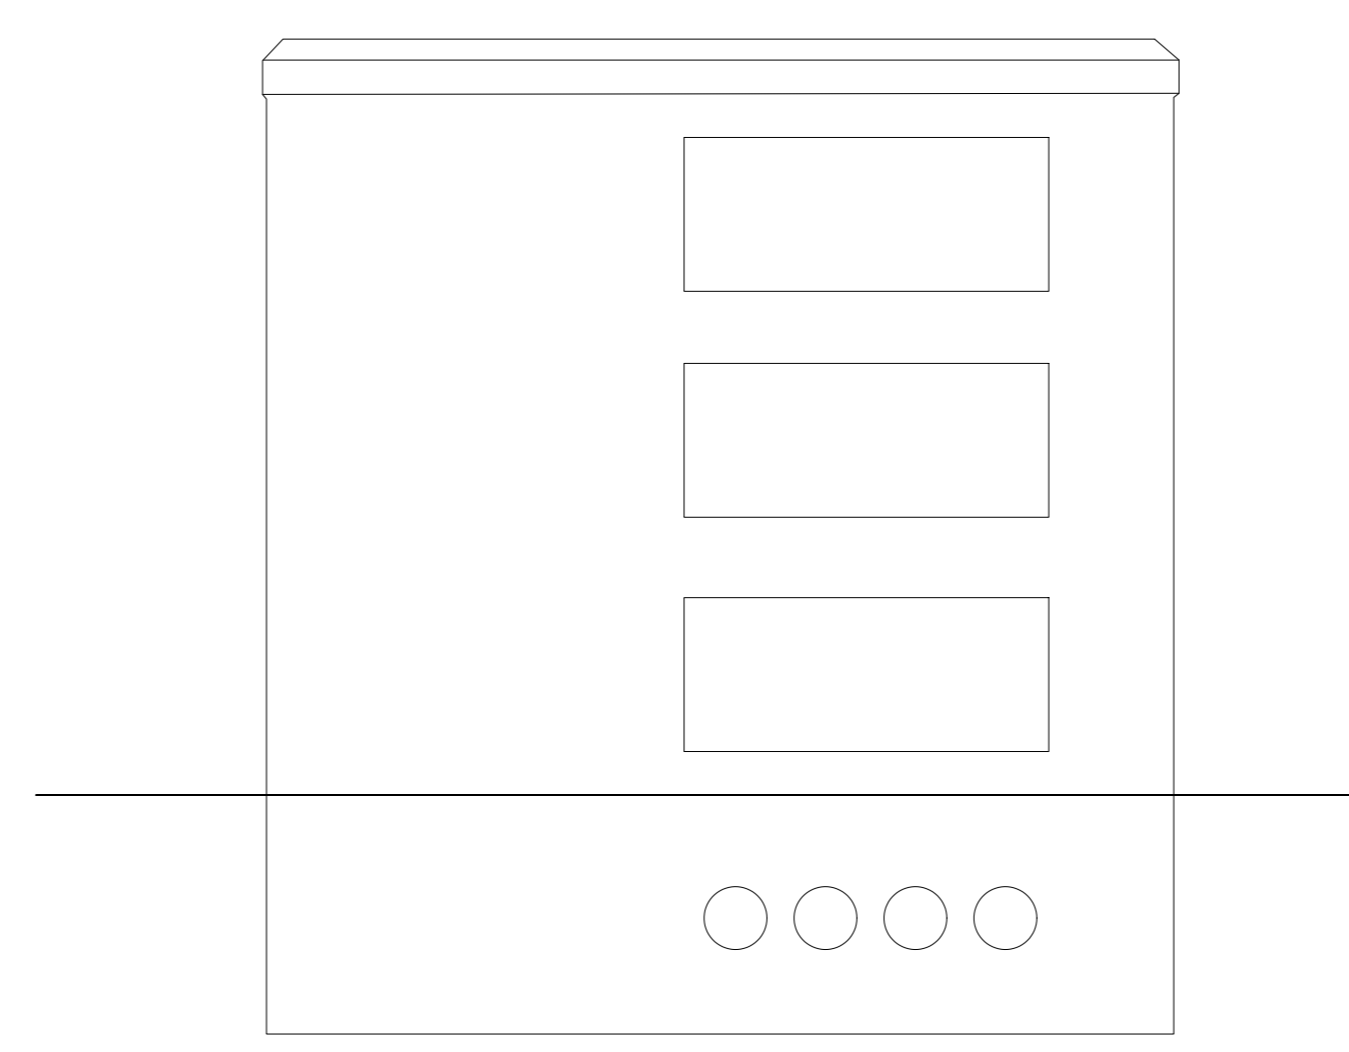


PIANTA DELLA CABINA PREFABBRICATA DI TRASFORMAZIONE

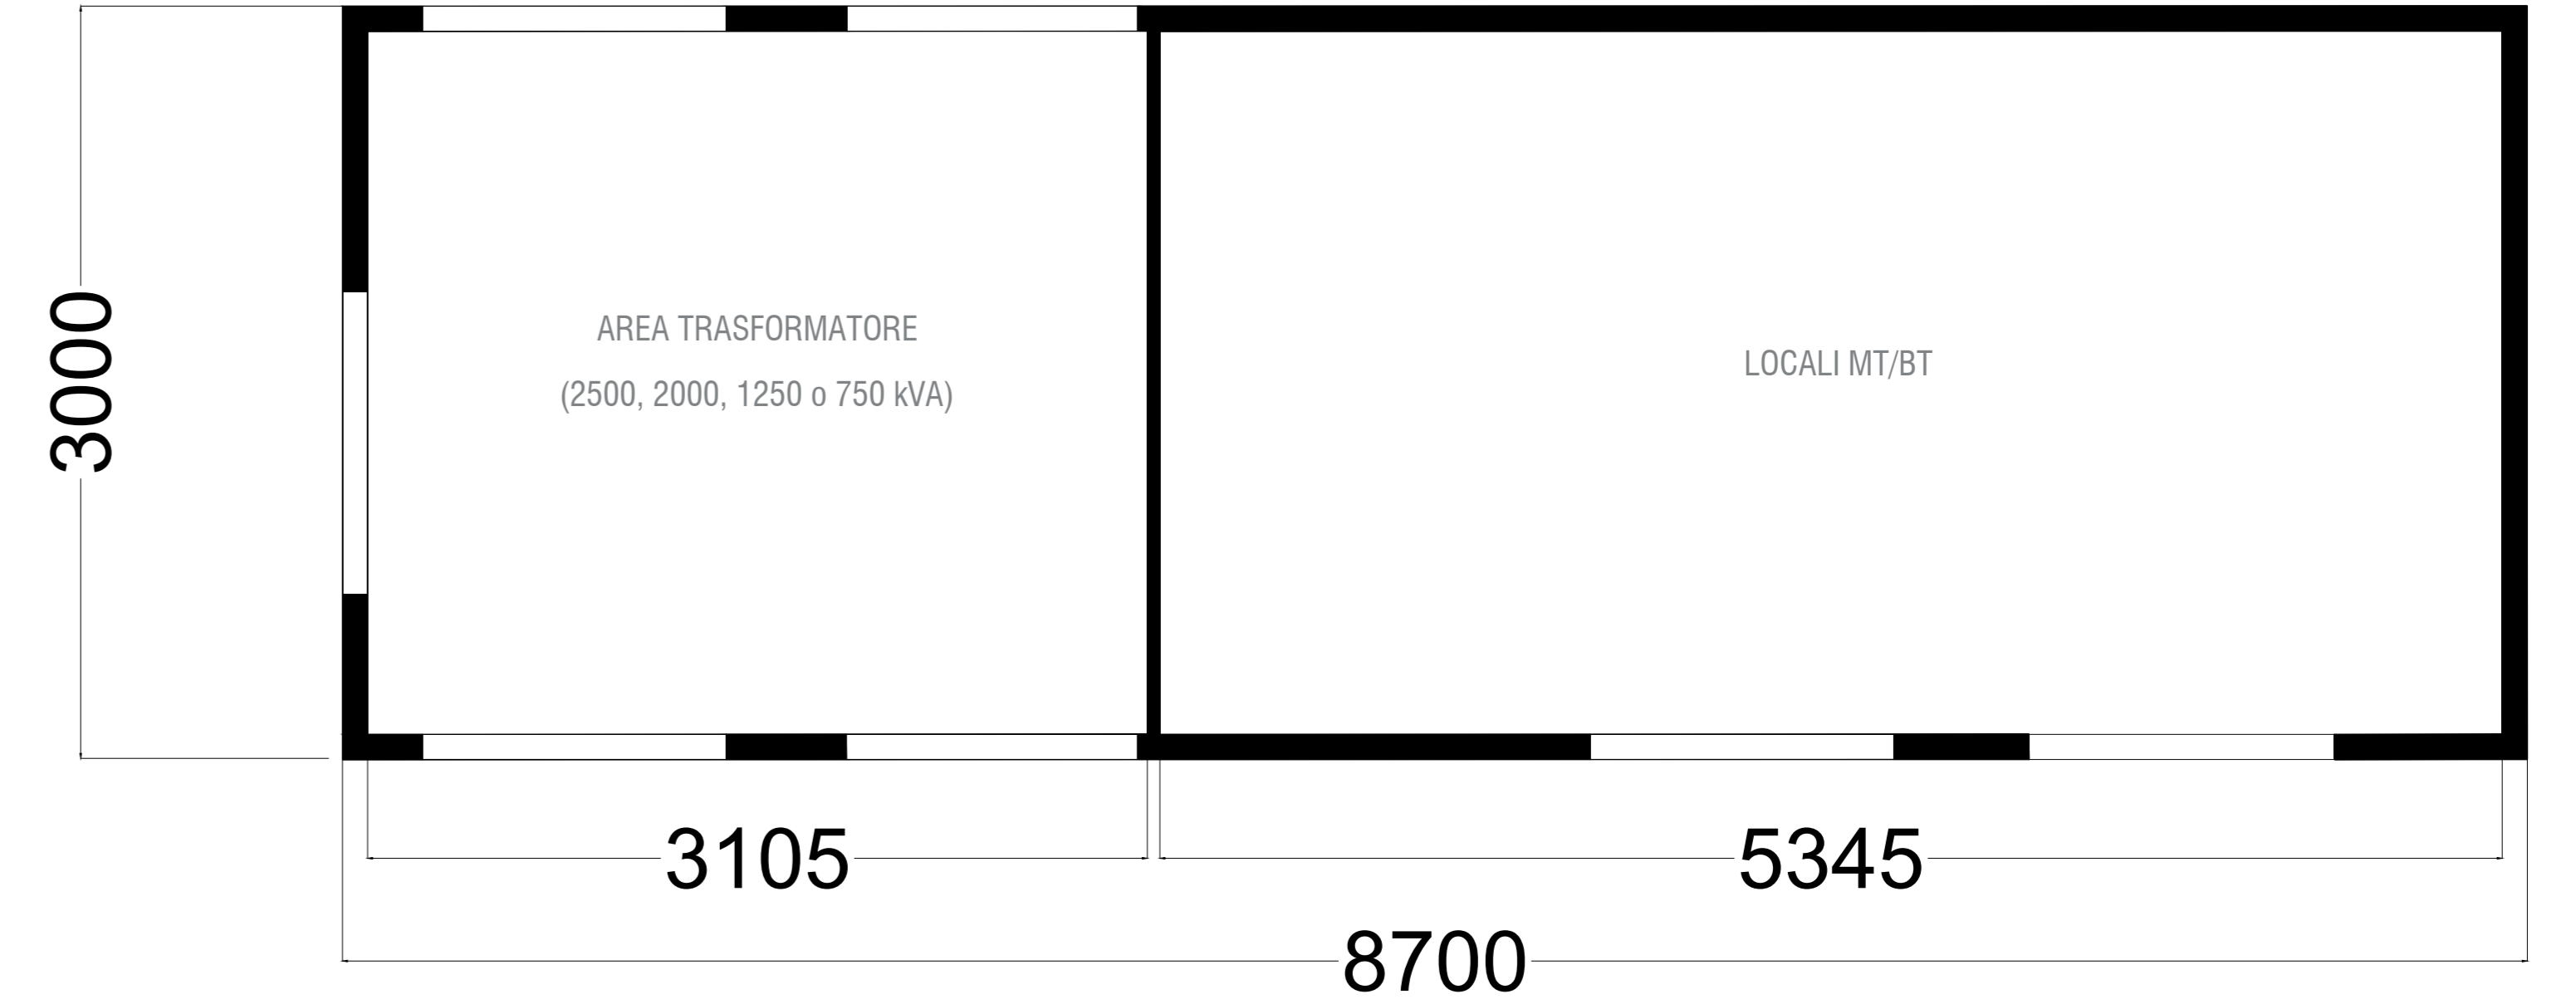

Tipico fabbricato agricolo per ricovero attrezzi

Scala 1:25

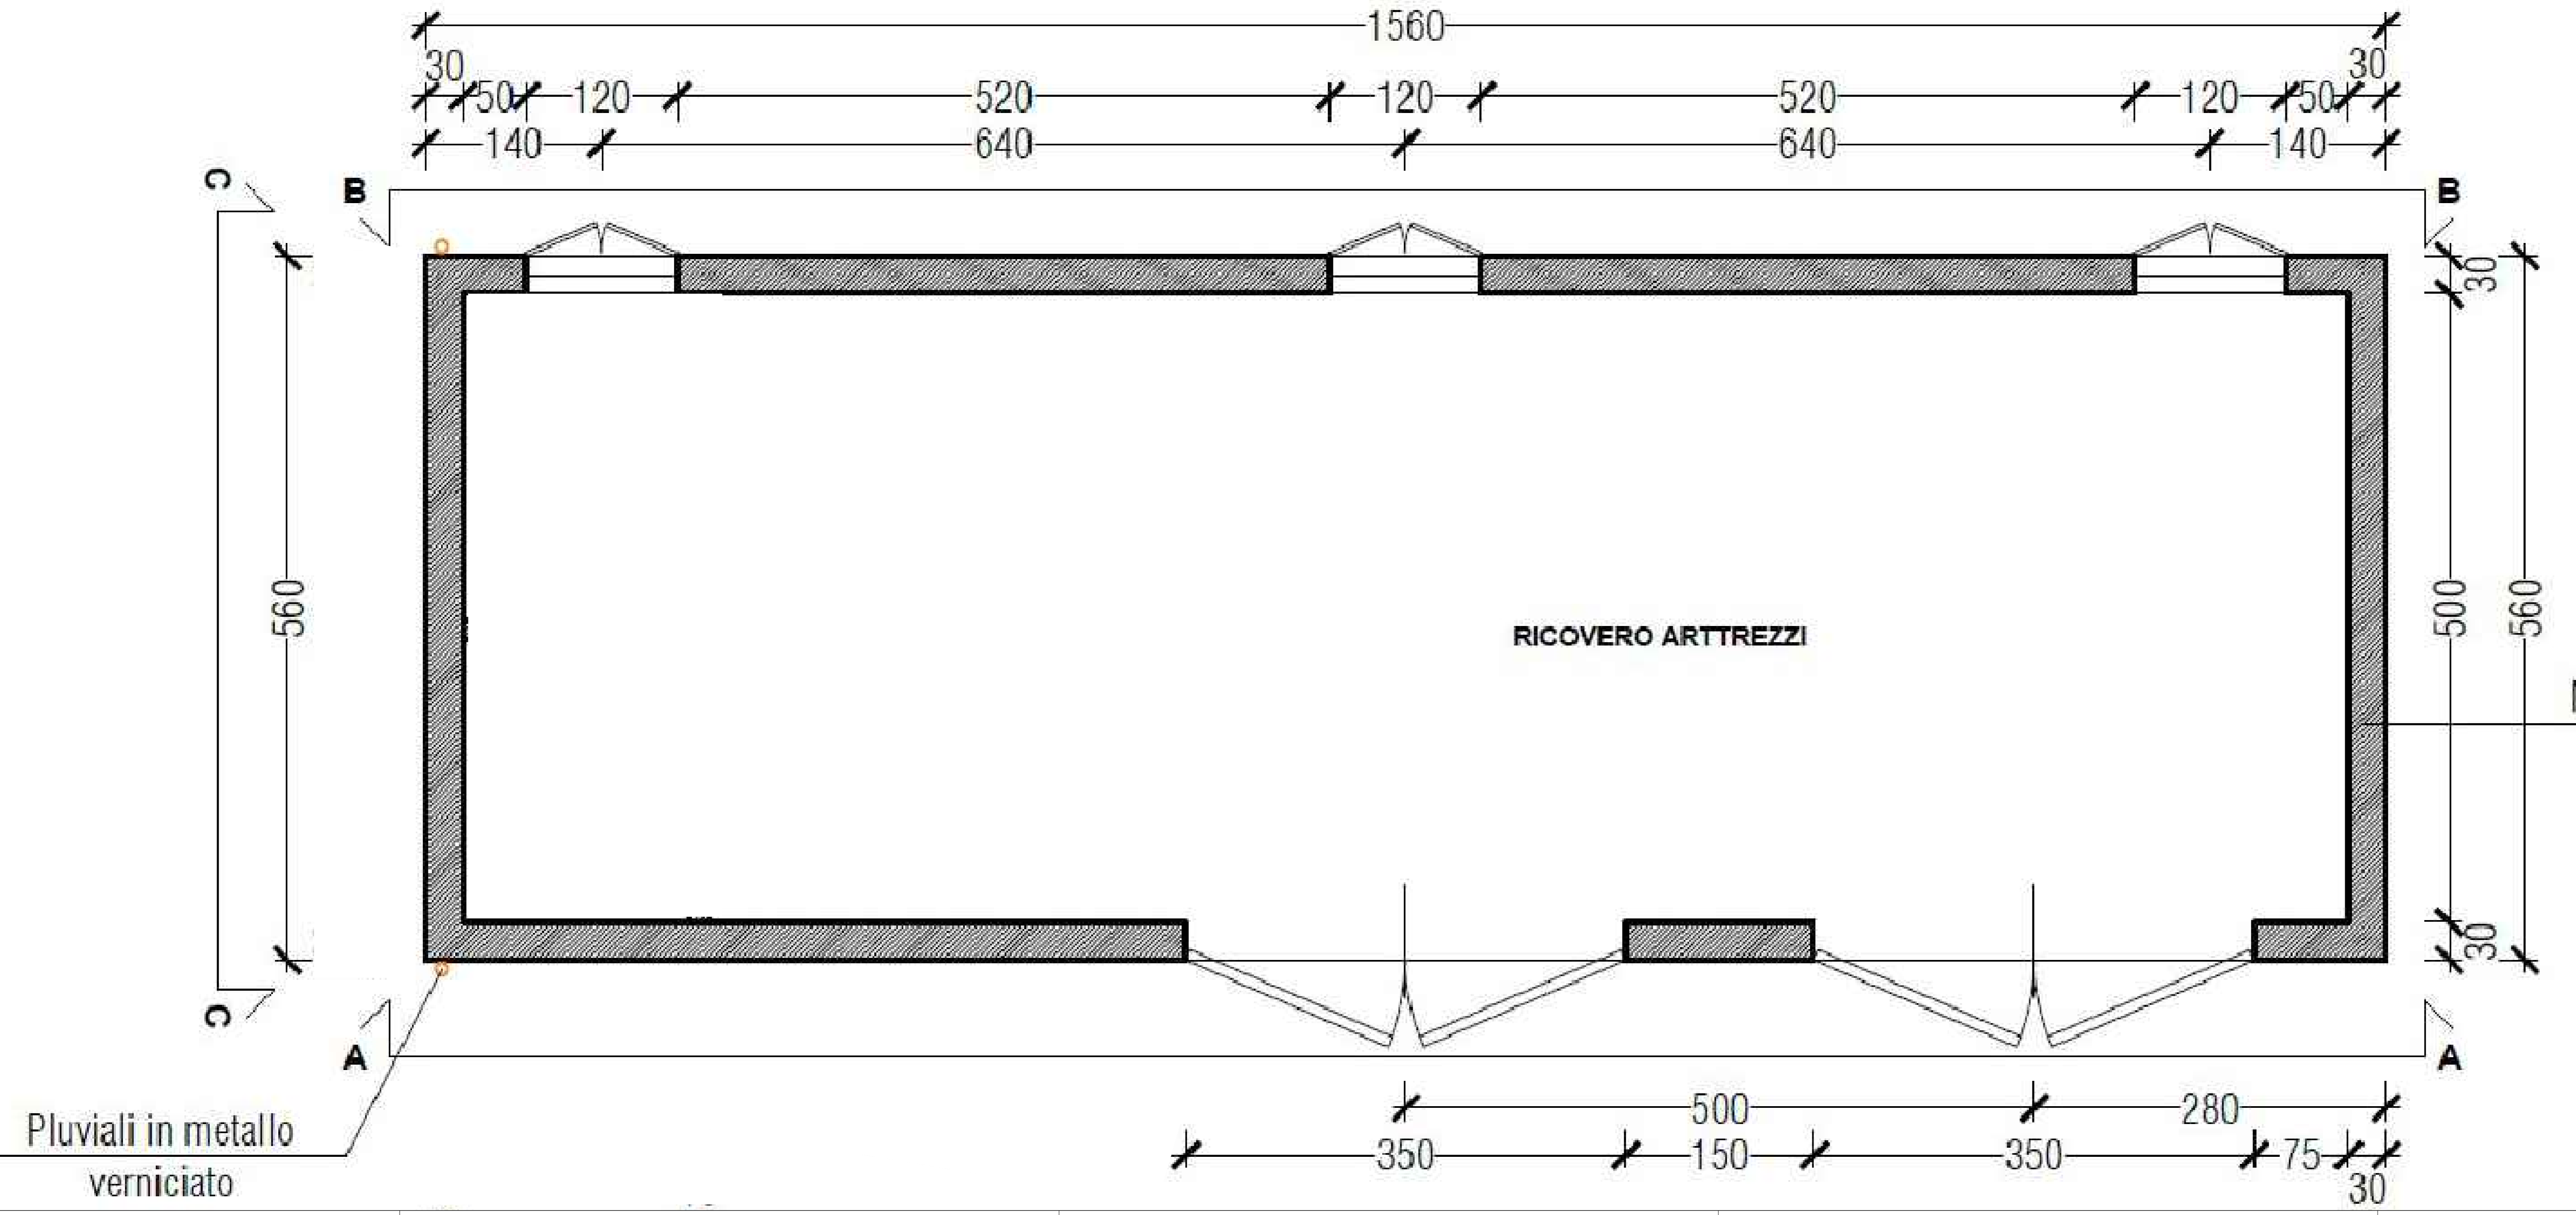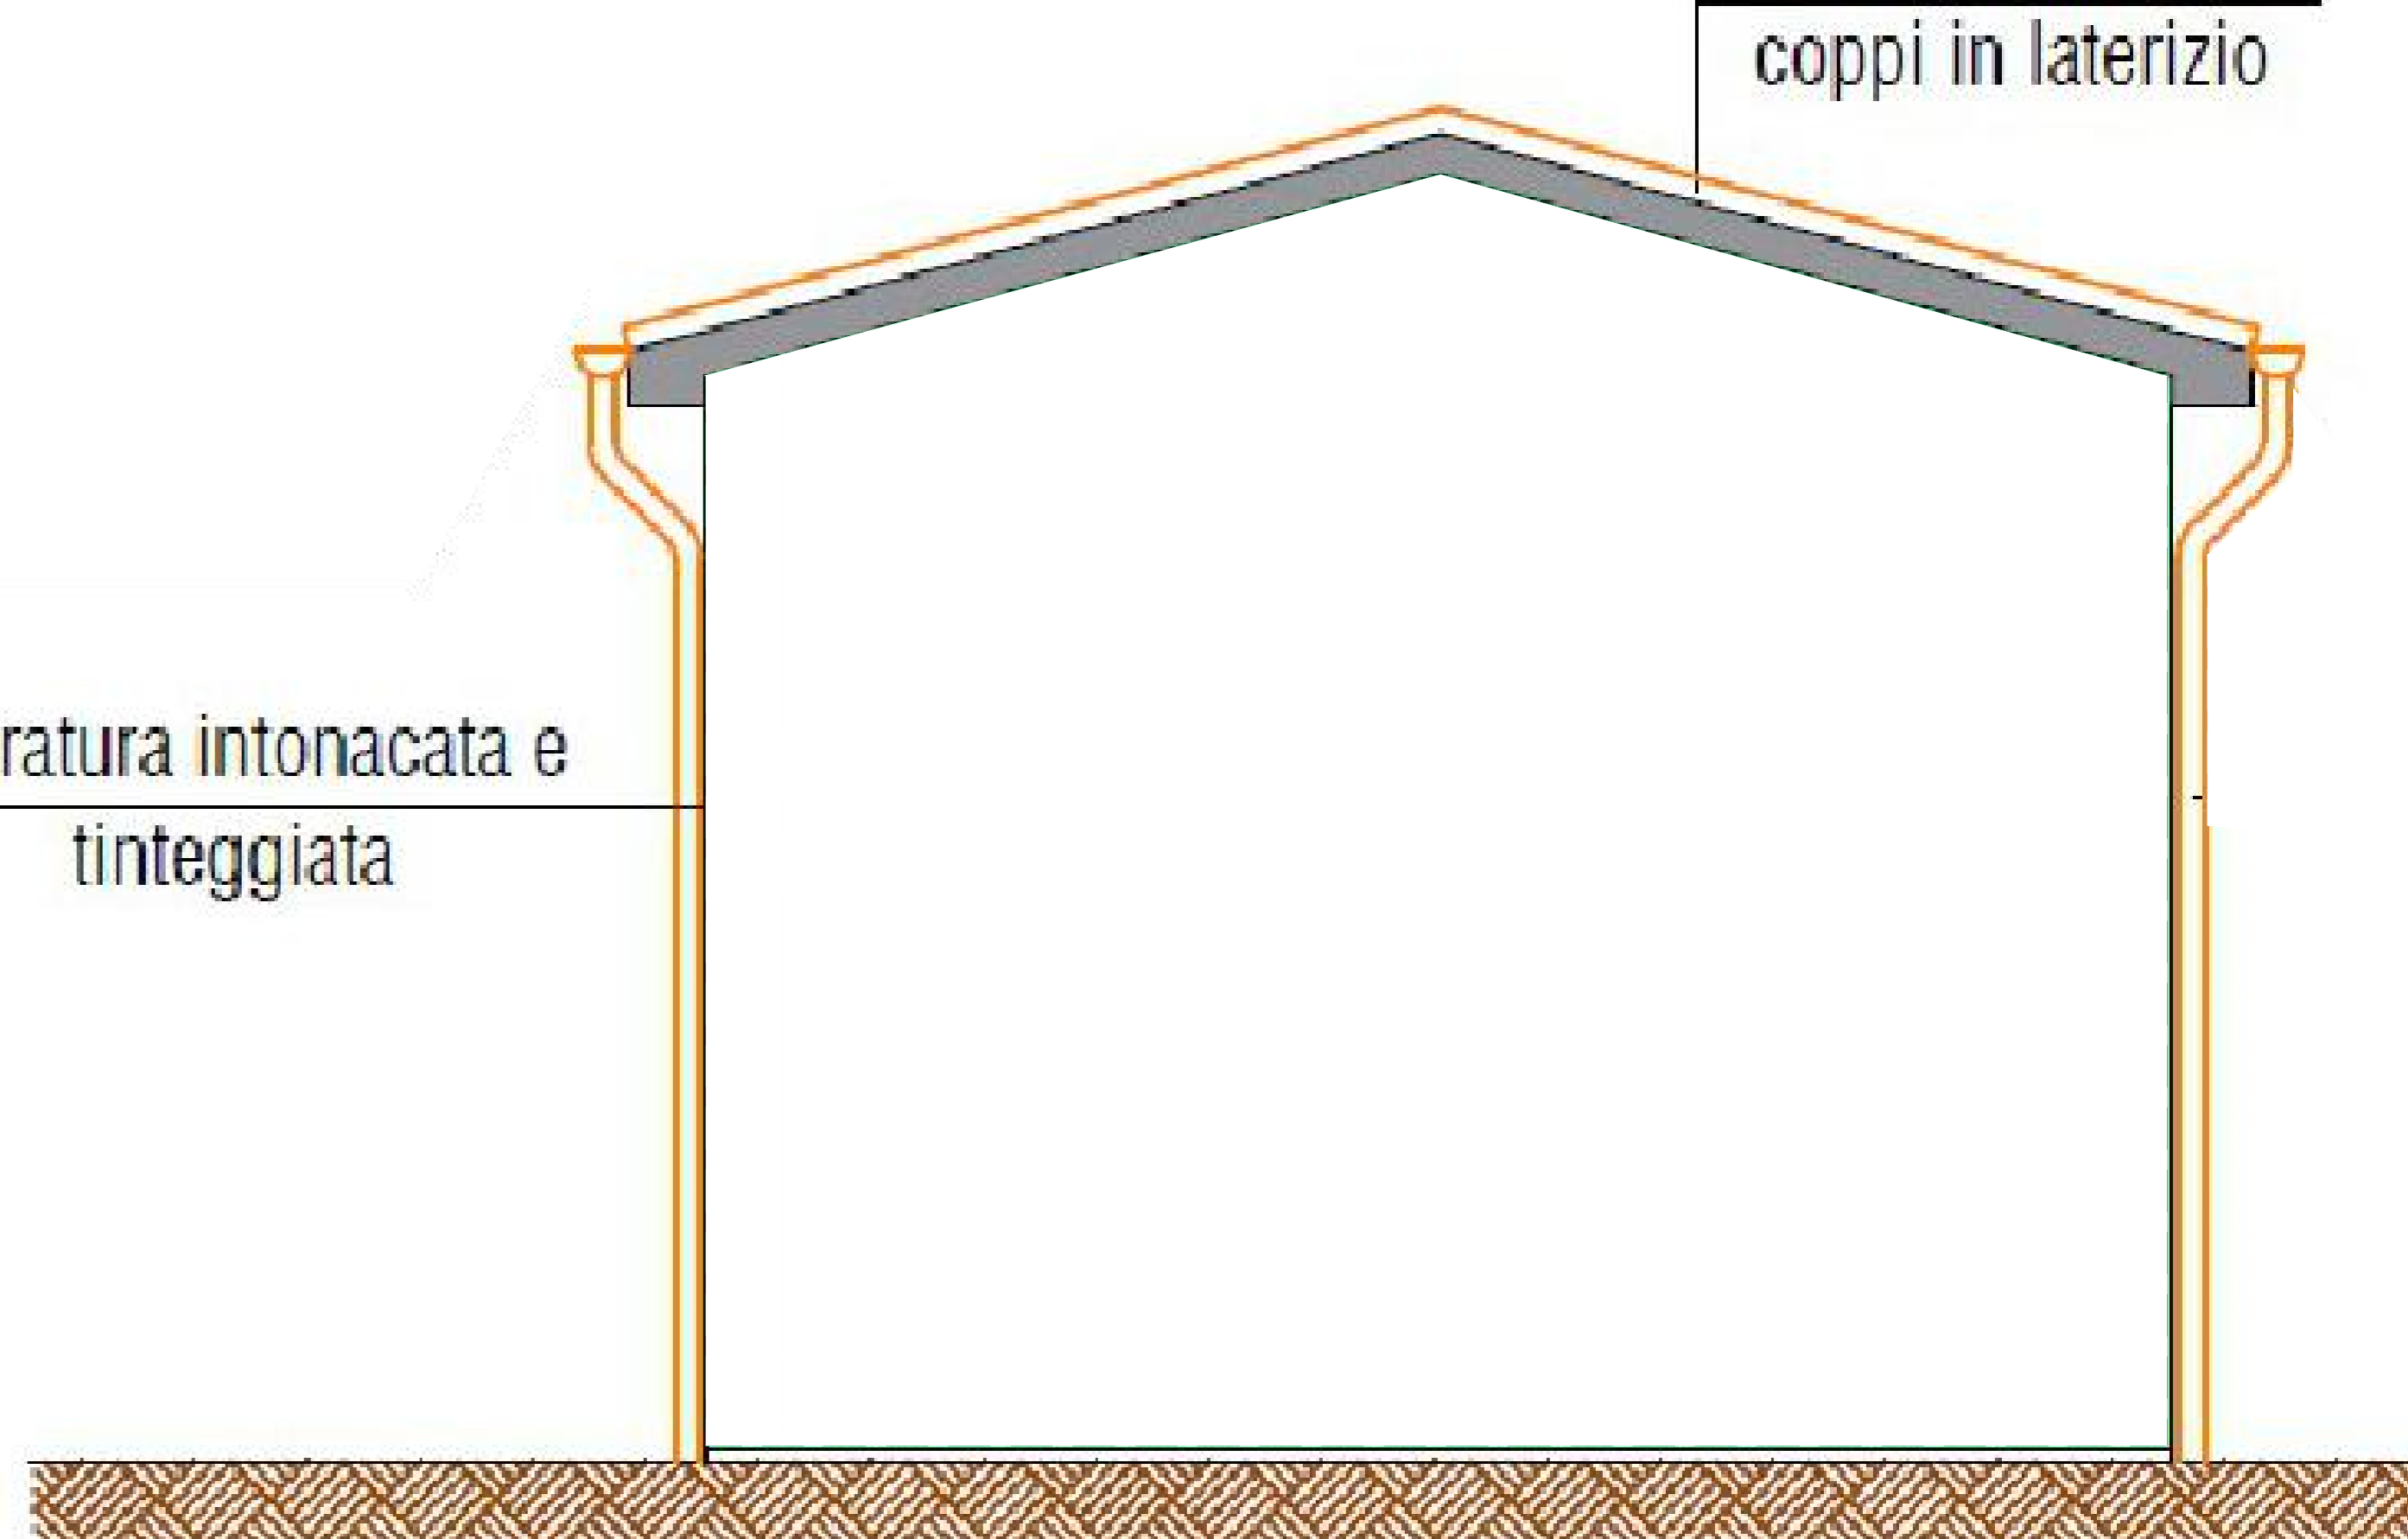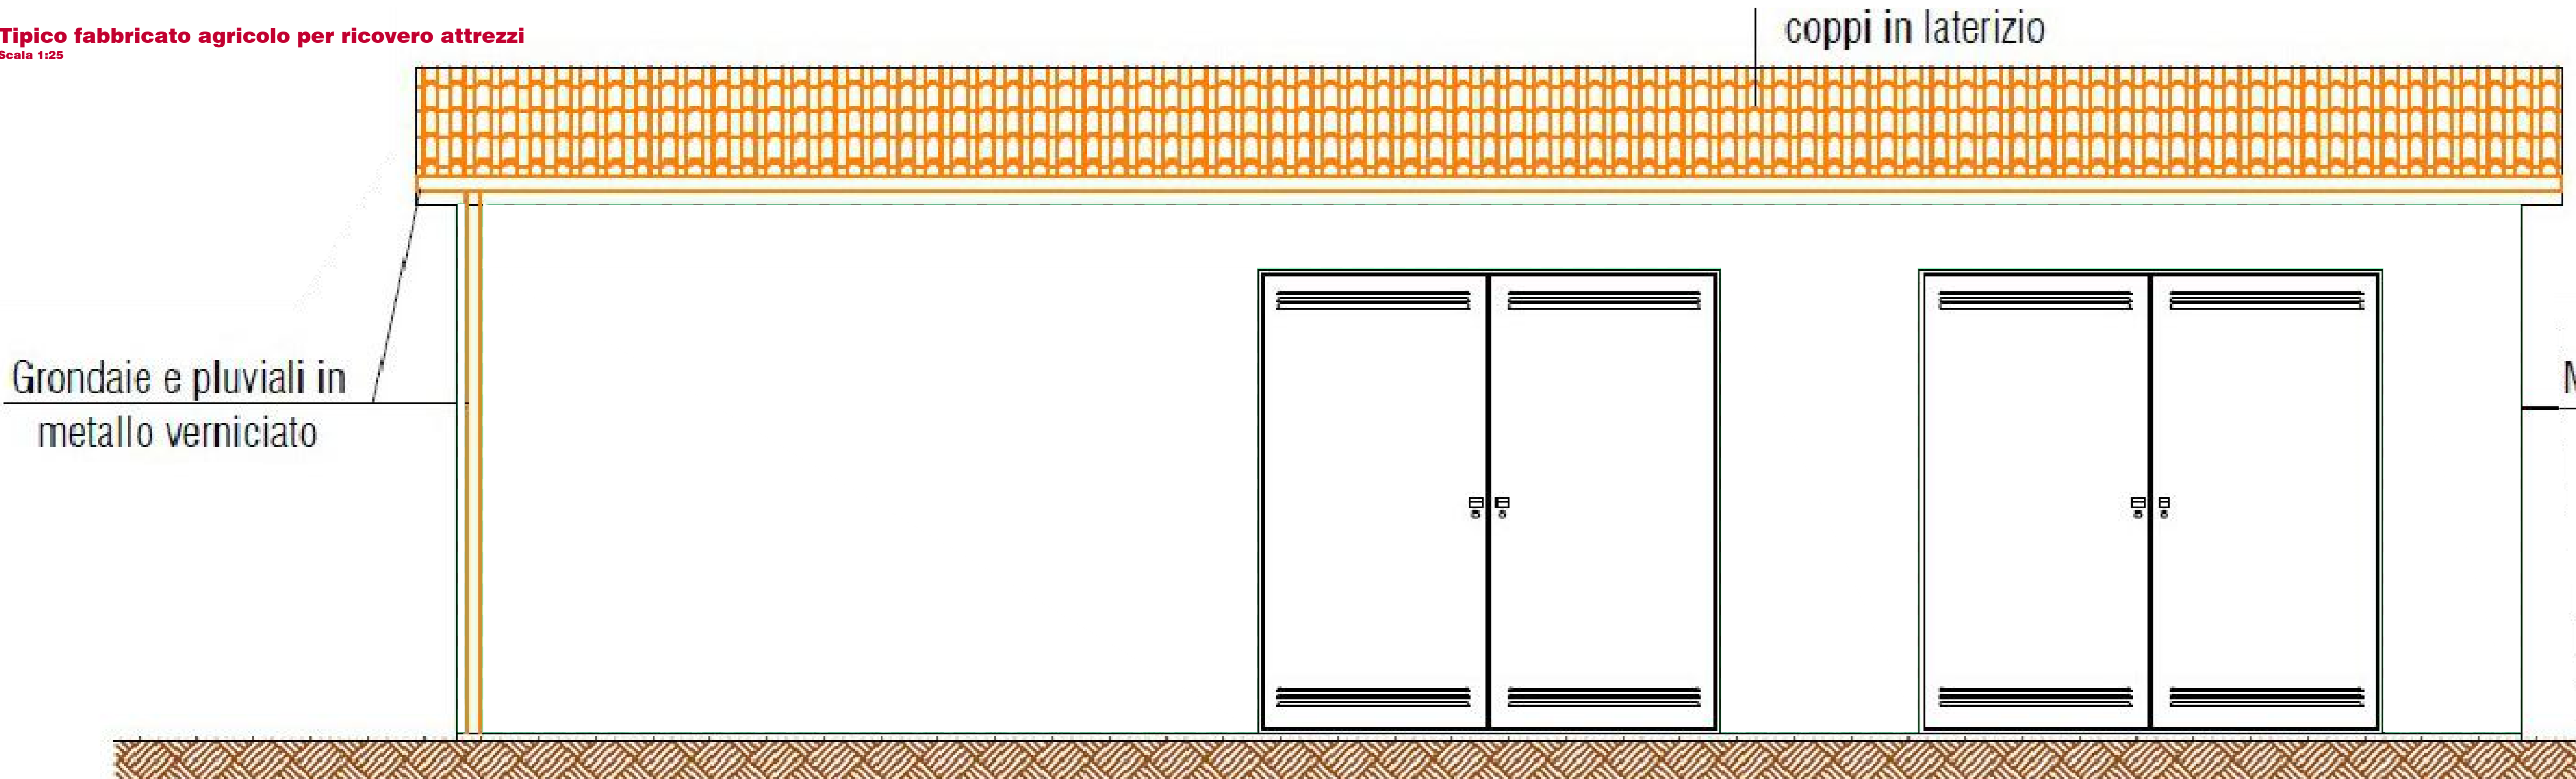

scala 1:25
0 0,25 m 0,75 m 1,25 m

PROPRONENTE
Repower Renewable Spa
Via Lomelli, 84
30174 Venezia

REPOWER
L'energia che ti serve.

PROGETTAZIONE E COORDINAMENTO
LAAB ARCHITECTS urban quality consultants
Architetti e Dottore Agronomo Antonino Palazzolo
PALAZZO ANTONINO PALAZZOLO
Via Francesco Lausana 28
90143 - Palermo - Italy
1091.7834427 - fax 091.7834427
laap.it - info@laap.it
Numero di commessa laap: 347

ARCHITETTI
ANTONINO PALAZZOLO
PAESAGGISTI

AGROTECNICO
ANTONINO PALAZZOLO
n° 667

N° COMMESSA
1539

ELABORATO
DISEGNI ARCHITETTONICI - PIANTE E PROSPETTI CABINE ELETTRICHE DI TRASFORMAZIONE E FABBRICATI AGRICOLI PER RICOVERO ATTREZZI

CODICE ELABORATO
PD.47

Nome FILE: 347_CART_abbinate_00.dwg

00_11/08/2023 PRIMA EMISSIONE
001/01/04 DESCRIZIONE REVISIONE

LAAB ARCHITECTS
FABRIZIO

Arch. Sandro Di Gangi
VERBA

Arch. e Ag. Antonino Palazzolo
ANTONINO PALAZZOLO
AGROTECNICO

Copyright - Tutti i diritti sono riservati a norma di legge.