

LEGENDA

MEZZA COSTA a mt. 10
 --- Sinistra
 --- Asse linea
 --- Destra
 --- Alberature - Culture
 --- Franco sul terreno 10m


VERTICI

V.1 -7,804p Gradi Centesimali
 -7,904 Gradi Sessadecimali

ARMAMENTI

SS: Sospensione Semplice
 DS: Sospensione Doppia
 SA: Ammor Semplice
 DA: Ammor Doppio

--- Fune di Guardia in MPA
 --- Conduttori in MFA
 --- Conduttori in MF75
 --- F.d.g. esistente in MPA
 --- conduttori esistenti in MFA

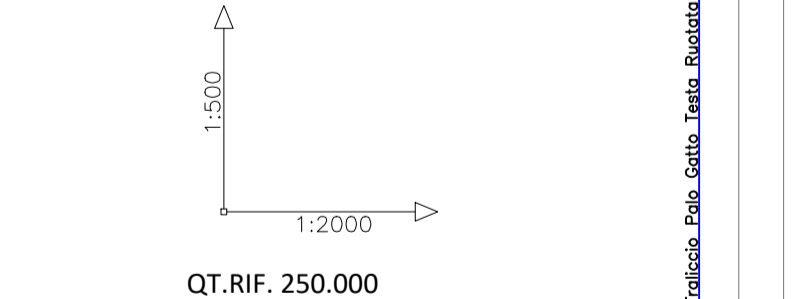

LEGENDA

MEZZA COSTA a mt. 10
 --- Sinistra
 --- Asse linea
 --- Destra
 --- Alberature - Culture
 --- Franco sul terreno 10m




VERTICI

V.1 -7,804p Gradi Centesimali
 -7,904 Gradi Sessadecimali

ARMAMENTI

SS: Sospensione Semplice
 DS: Sospensione Doppia
 SA: Ammor Semplice
 DA: Ammor Doppio

--- Fune di Guardia in MPA
 --- Conduttori in MFA
 --- Conduttori in MF75
 --- F.d.g. esistente in MPA
 --- conduttori esistenti in MFA

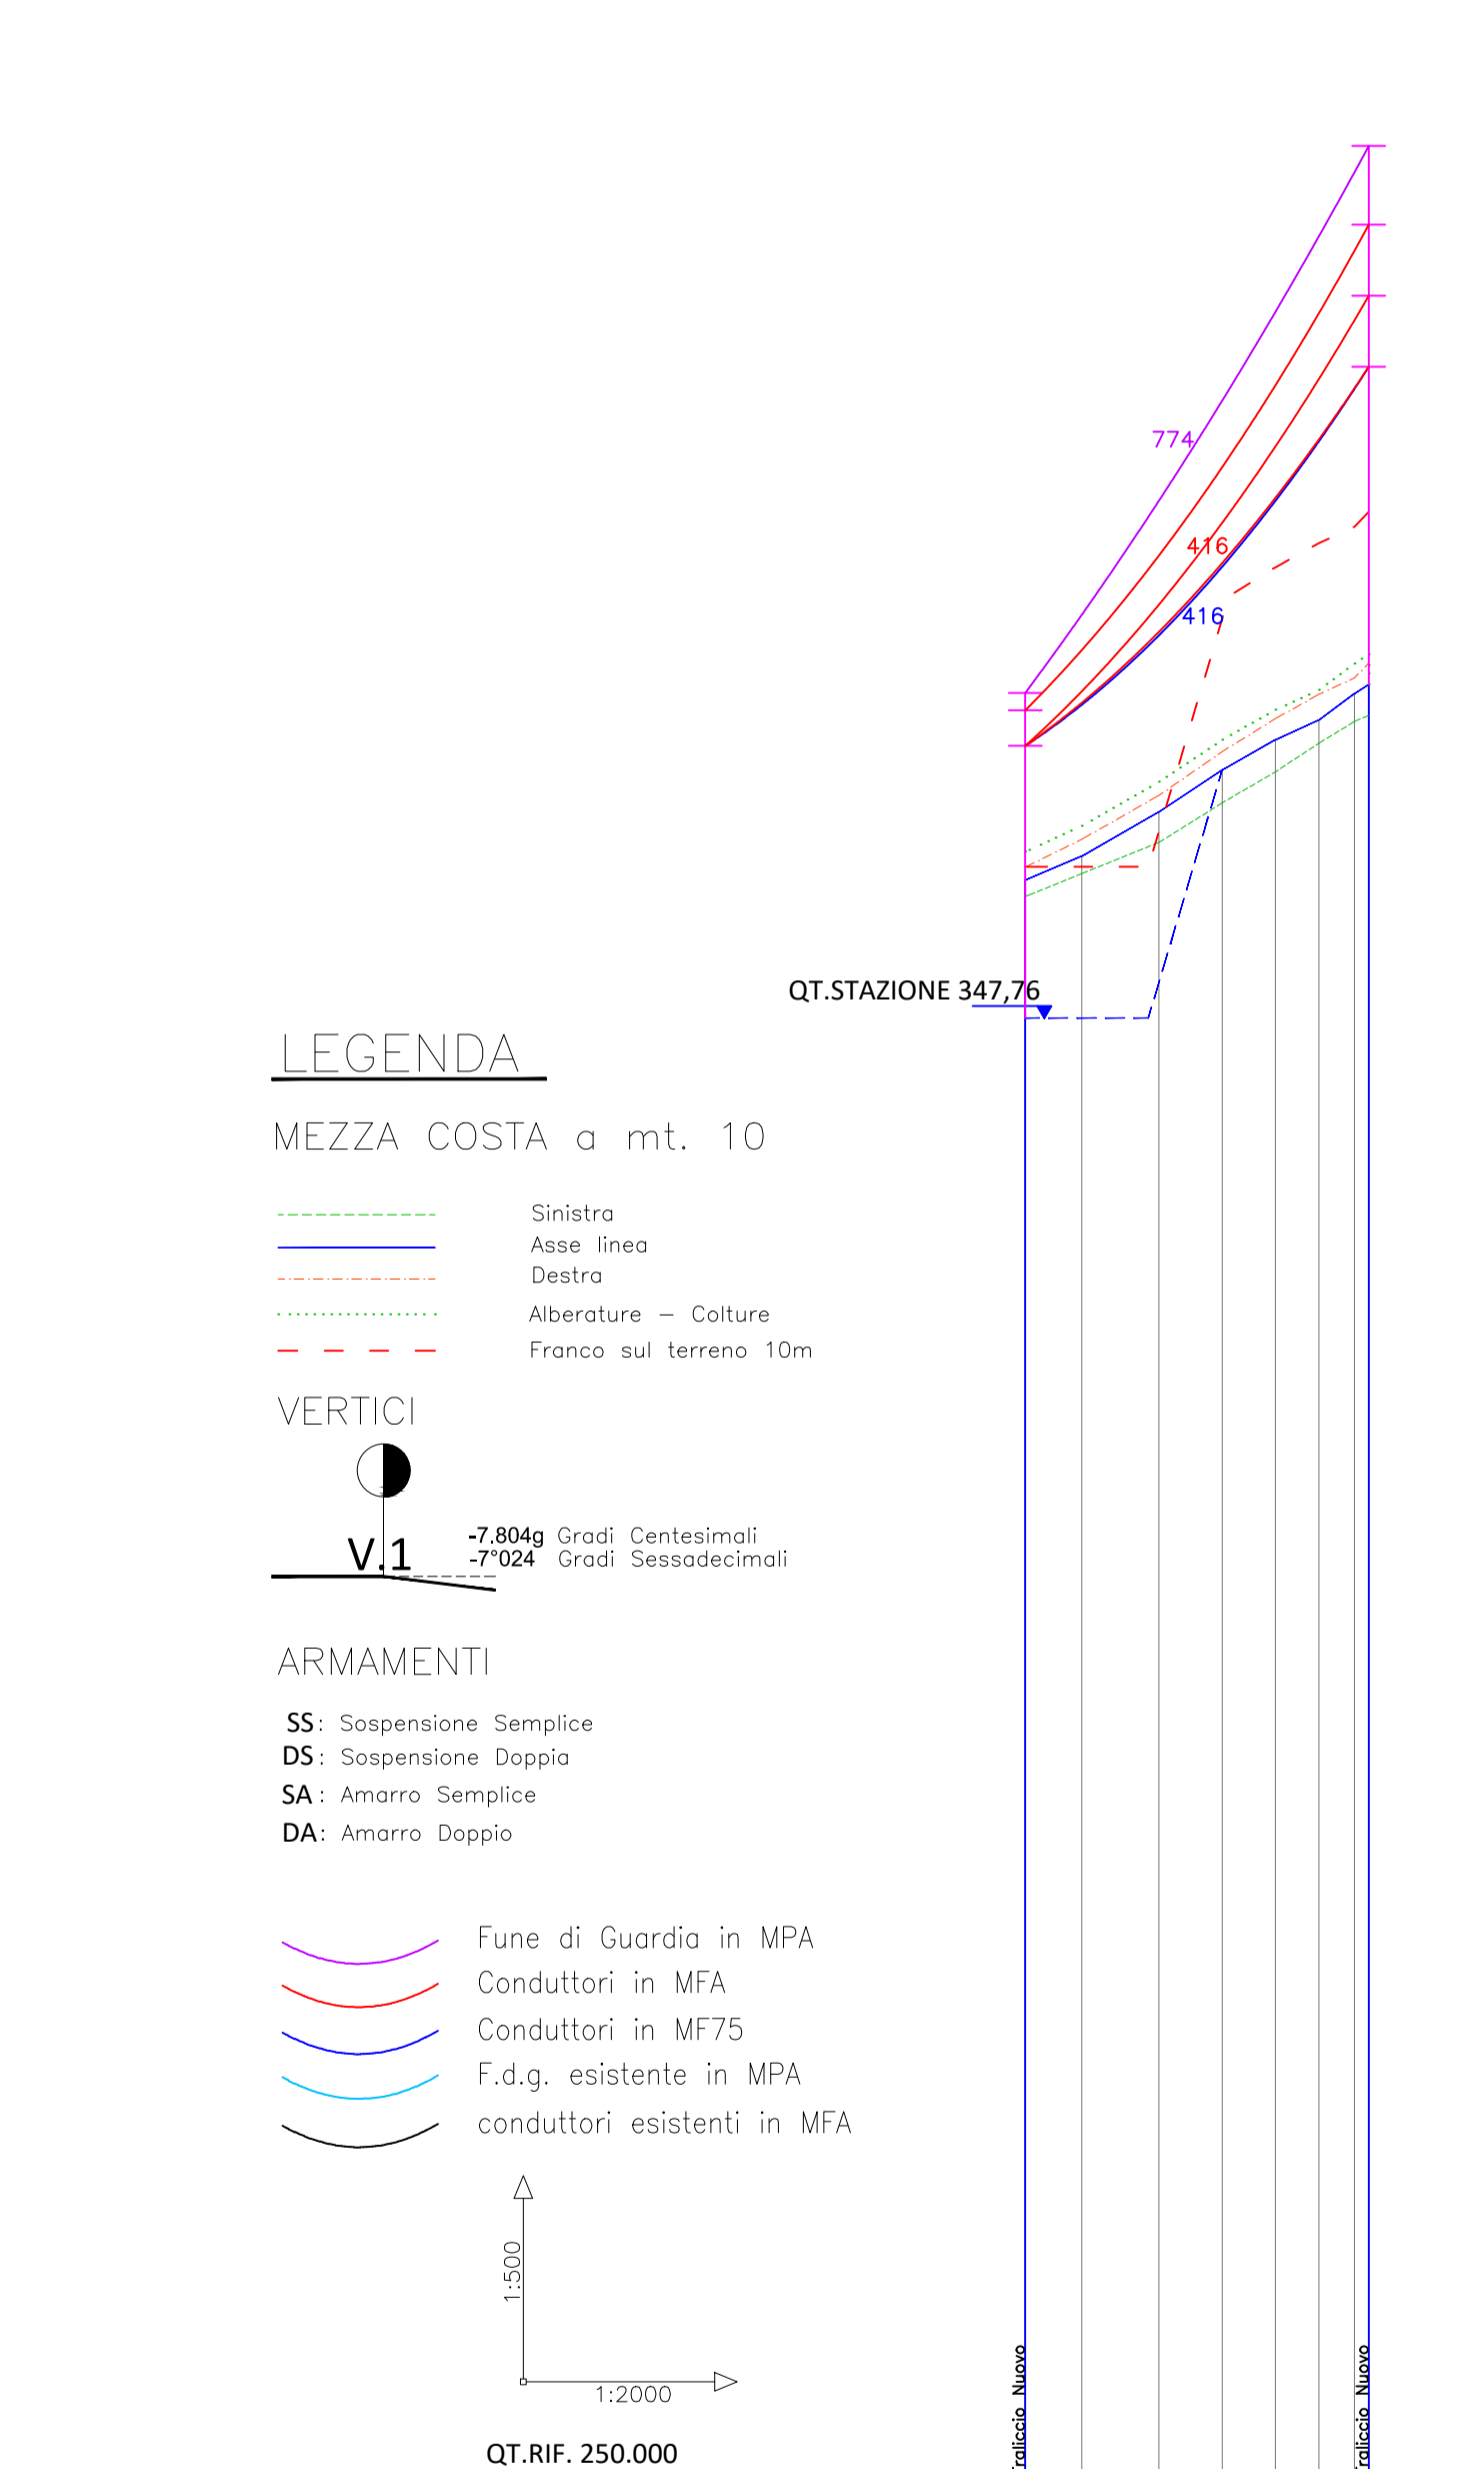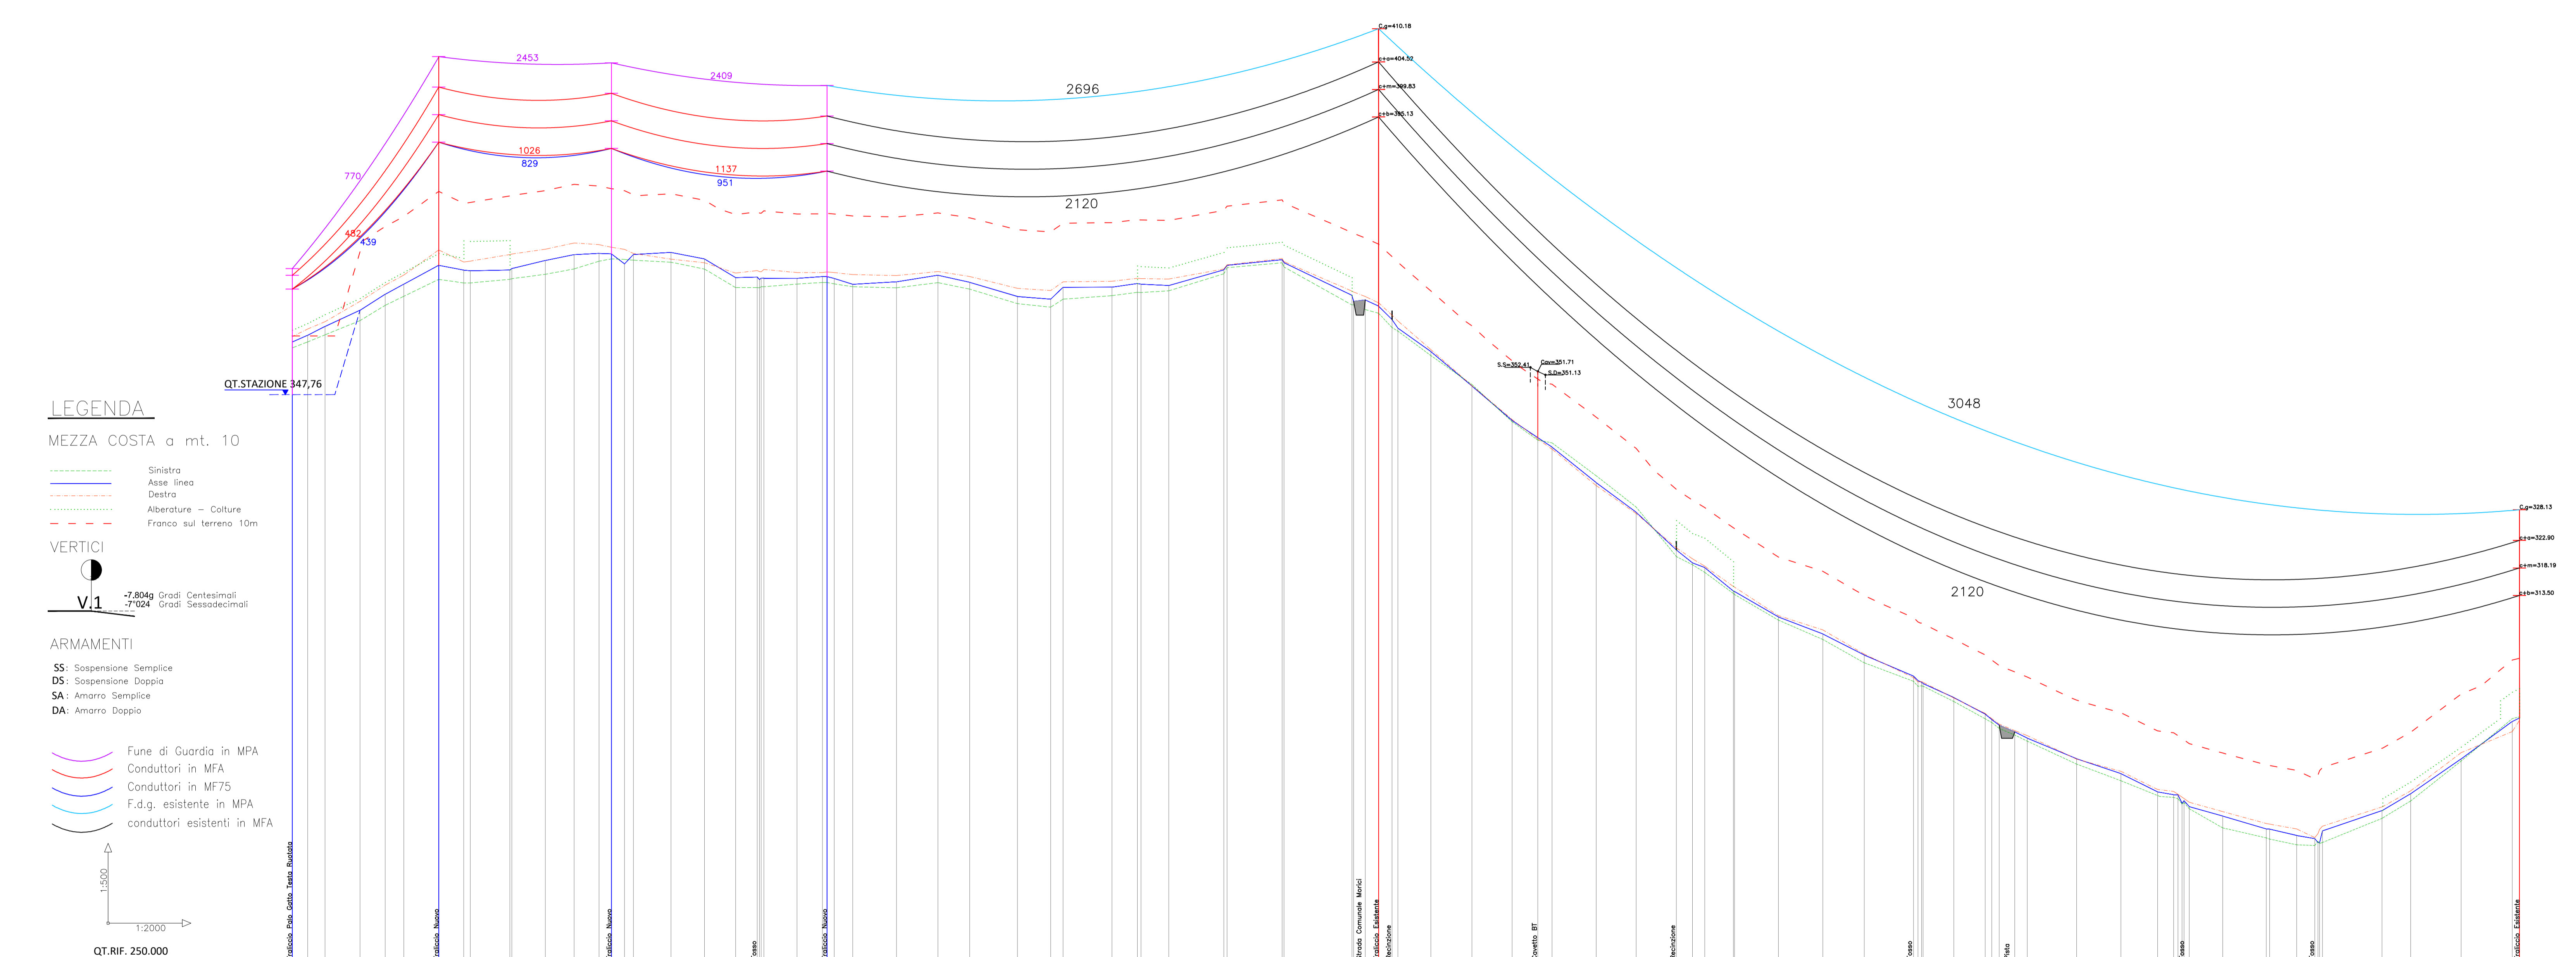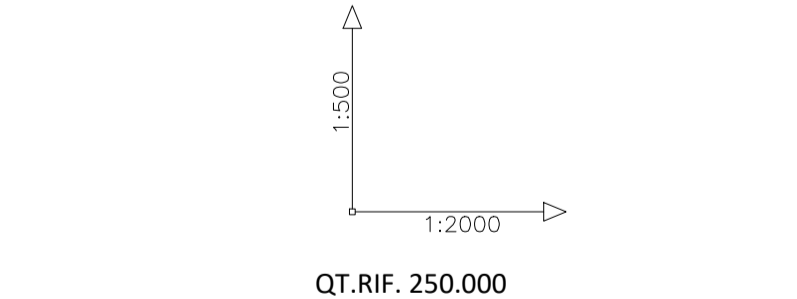

PUNTI	2	3	4	5	6	7	8	9	10	11	12	13	14	15	16	17	18	19	20	21	22	23	24	25	26	27	28	29	30	31	32	33	34	35	36	37	38	39	40	41	42	43	44	45	46	47	48	49	50	51	52	53	54	55	56	57	58	59	60	61	62	63	64	65	66	67	68	69	70	71	72	73	74	75	76	77	78	79	80	81	82	83	84	85	86	87	88	89	90	91	92	93	94	95	
PROGRESSIVE	0.00	10.49	22.28	34.30	46.30	58.48	70.75	83.10	95.52	108.00	120.54	133.14	145.80	158.52	171.30	184.14	197.04	209.98	222.96	235.98	249.04	262.14	275.28	288.46	301.68	314.94	328.24	341.58	354.96	368.38	381.84	395.34	408.88	422.46	436.08	449.74	463.44	477.18	490.96	504.78	518.64	532.54	546.48	560.46	574.48	588.54	602.64	616.78	630.96	645.18	659.44	673.74	688.08	702.46	716.88	731.34	745.84	760.38	774.96	789.58	804.24	818.94	833.68	848.46	863.28	878.14	893.04	907.98	922.96	937.98	953.04	968.14	983.28	998.46	1013.68	1028.94	1044.24	1059.58	1074.96	1090.38	1105.84	1121.34	1136.88	1152.46	1168.08	1183.74	1199.44	1215.18	1230.96	1246.78	1262.64	1278.54	1294.48	1310.46	1326.48	1342.54	1358.64	1374.78	1390.96	1407.18	1423.44	1439.74	1456.08	1472.46	1488.88	1505.34	1521.84	1538.38	1554.96	1571.58	1588.24	1604.94	1621.68	1638.46	1655.28	1672.14	1689.04	1705.98	1722.96	1739.98	1757.04	1774.14	1791.28	1808.46	1825.68	1842.94	1860.24	1877.58	1894.96	1912.38	1929.84	1947.34	1964.88	1982.46	2000.08	2017.74	2035.44	2053.18	2070.96	2088.78	2106.64	2124.54	2142.48	2160.46	2178.48	2196.54	2214.64	2232.78	2250.96	2269.18	2287.44	2305.74	2324.08	2342.46	2360.88	2379.34	2397.84	2416.38	2434.96	2453.58	2472.24	2490.94	2509.68	2528.46	2547.28	2566.14	2585.04	2603.98	2622.96	2641.98	2661.04	2680.14	2699.28	2718.46	2737.68	2756.94	2776.24	2795.58	2814.96	2834.38	2853.84	2873.34	2892.88	2912.46	2932.08	2951.74	2971.44	2991.18	3010.96	3030.78	3050.64	3070.54	3090.48	3110.46	3130.48	3150.54	3170.64	3190.78	3210.96	3231.18	3251.44	3271.74	3292.08	3312.46	3332.88	3353.34	3373.84	3394.38	3414.96	3435.58	3456.24	3476.94	3497.68	3518.46	3539.28	3560.14	3581.04	3601.98	3622.96	3643.98	3665.04	3686.14	3707.28	3728.46	3749.68	3770.94	3792.24	3813.58	3834.96	3856.38	3877.84	3899.34	3920.88	3942.46	3964.08	3985.74	4007.44	4029.18	4050.96	4072.78	4094.64	4116.54	4138.48	4160.46	4182.48	4204.54	4226.64	4248.78	4270.96	4293.18	4315.44	4337.74	4360.08	4382.46	4404.88	4427.34	4449.84	4472.38	4494.96	4517.58	4540.24	4562.94	4585.68	4608.46	4631.28	4654.14	4677.04	4700.08	4723.14	4746.24	4769.38	4792.56	4815.78	4839.04	4862.34	4885.68	4909.06	4932.48	4955.94	4979.44	5002.98	5026.56	5050.18	5073.84	5097.54	5121.28	5145.06	5168.88	5192.74	5216.64	5240.58	5264.56	5288.58	5312.64	5336.74	5360.88	5385.06	5409.28	5433.54	5457.84	5482.18	5506.56	5530.98	5555.44	5579.94	5604.48	5629.06	5653.68	5678.34	5703.04	5727.78	5752.56	5777.38	5802.24	5827.14	5852.08	5877.06	5902.08	5927.14	5952.24	5977.38	6002.56	6027.78	6053.04	6078.34	6103.68	6129.06	6154.48	6179.94	6205.44	6230.96	6256.54	6282.16	6307.84	6333.56	6359.34	6385.16	6411.04	6436.96	6462.94	6488.96	6515.04	6541.16	6567.34	6593.56	6619.84	6646.16	6672.54	6698.96	6725.44	6751.96	6778.54	6805.16	6831.84	6858.56	6885.34	6912.16	6939.04	6965.96	6992.94	7019.96	7047.04	7074.16	7101.34	7128.56	7155.84	7183.16	7210.54	7237.96	7265.44	7292.96	7320.54	7348.16	7375.84	7403.56	7431.34	7459.16	7487.04	7514.96	7542.94	7570.96	7599.04	7627.16	7655.34	7683.56	7711.84	7740.16	7768.54	7796.96	7825.44	7853.96	7882.54	7911.16	7939.84	7968.56	7997.34	8026.16	8055.04	8083.96	8112.94	8141.96	8171.04	8200.16	8229.34	8258.56	8287.84	8317.16	8346.54	8375.96	8405.44	8434.96	8464.54	8494.16	8523.84	8553.56	8583.34	8613.16	8643.04	8672.96	8702.94	8732.96	8763.04	8793.16	8823.34	8853.56	8883.84	8914.16	8944.54	8975.04	9005.56	9036.14	9066.76	9097.44	9128.16	9158.96	9189.84	9220.76	9251.74	9282.76	9313.84	9344.96	9376.14	9407.36	9438.64	9469.96	9501.34	9532.76	9564.24	9595.76	9627.34	9658.96	9690.64	9722.36	9754.14	9785.96	9817.84	9849.76	9881.74	9913.76	9945.84	9977.96	10000.14	10032.36	10064.64	10096.96	10129.34	10161.76	10194.24	10226.76	10259.34	10291.96	10324.64	10357.36	10390.14	10422.96	10455.84	10488.76	10521.74	10554.76	10587.84	10620.96	10654.14	10687.36	10720.64	10753.96	10787.34	10820.76	10854.24	10887.76	10921.34	10954.96	10988.64	11022.36	11056.14	11089.96	11123.84	11157.76	11191.74	11225.76	11259.84	11293.96	11328.14	11362.36	11396.64	11430.96	11465.34	11499.76	11534.24	11568.76	11603.34	11637.96	11672.64	11707.36	11742.14	11776.96	11811.84	11846.76	11881.74	11916.84	11951.96	11987.14	20022.36	20057.54	20092.76	20128.04	20163.36	20198.74	20234.16	20269.64	20305.16	20340.74	20376.36	20412.04	20447.76	20483.54	20519.36	20555.24	20591.16	20627.14	20663.16	20699.24	20735.36	20771.54	20807.76	20844.04	20880.36	20916.74	20953.16	20989.64	21026.16	21062.74	21099.36	21136.04	21172.76	21209.54	21246.36	21283.24	21320.16	21357.14	21394.16	21431.24	21468.36	21505.54	21542.76	21580.04	21617.36	21654.74	21692.16	21729.64	21767.16	21804.74	21842.36	21880.04	21917.76	21955.54	21993.36	22031.24	22069.16	22107.14	22145.16	22183.24	22221.36	22259.54	22297.76	22336.04	22374.36	22412.74	22451.16	22489.64	22528.16	22566.74	22605.36	22644.04	22682.76	22721.54	22760.36	22799.24	22838.16	22877.14	22916.16	22955.24	22994.36	23033.54	23072.76	23112.04	23151.36	23190.74	23230.16	23269.64	23309.16	23348.74	23388.36	23428.04	23467.76	23507.54	23547.36	23587.24	23627.16	23667.14	23707.16	23747.24	23787.36	23827.54	23867.76	23908.04	23948.36	23988.74	24029.16	24069.64	24110.16	24150.74	24191.36	24232.04	24272.76	24313.54	24354.36	24395.24	24436.16	24477.14	24518.16	24559.24	24600.36	24641.54	24682.76	24724.04	24765.36	24806.74	24848.16	24889.64	24931.16	24972.74	25014.36	25056.04	25097.76	25139.54	25181.36	25223.24	25265.16	25307.14	25349.16	25391.24	25433.36	25475.54	25517.76	25560.04	25602.36	25644.74	25687.16	25729.64	25772.16	25814.74	25857.36	25900.04	25942.76	25985.54	26028.36	26071.24	26114.16	26157.14	26200.16	26243.24	26286.36	26329.54	26372.76	26416.04	26459.36	26502.74	26546.16	26589.64	26633.16	26676.74	26720.36	26764.04	26807.76	26851.54	26895.36	26939.24	26983.16	27027.14	27071.16	27115.24	27159.36	27203.54	27247.76	27292.04	27336.36	27380.74	27425.16	27469.64	27514.16	27558.74	27603.36	27648.04	27692.76	27737.54	27782.36	27827.24	27872.16	27917.14	27962.16	28007.24	28052.36	28097.54	28142.76	28188.04	28233.36	28278.74	28324.16	28369.64	28415.16	28460.74	28506.36	28552.04	28597.76	28643.54	28689.36	28735.24	28781.16	28827.14	28873.16	28919.24	28965.36	29011.54	29057.76	29104.04	29150.36	29196.74	29243.16	29289.64	29336.16	29382.74	29429.36	29476.04	29522.76	29569.54	29616.36	29663.24	29710.16	29757.14	29804.16	29851.24	29898.36	29945.54	29992.76	30040.04	30087.36	30134.74	30182.16	30229.64	30277.16	30324.74	30372.36	30420.04	30467.76	30515.54	30563.36	30611.24	30659.16	30707.14	30755.16	30803.24	30851.36	30899.54	30947.76	31006.04	31054.36	31102.74	31151.16	31199.64	31248.16	31296.74	31345.36	31394.04	31442.76	31491.54	31540.36	31589.24	31638.16	31687.14	31736.16	31785.24	31834.36	31883.54	31932.76	31982.04	32031.36	32080.74	32130.16	32179.64	32229.16	32278.74	32328.36	32378.04	32427.76	32477.54	32527.36