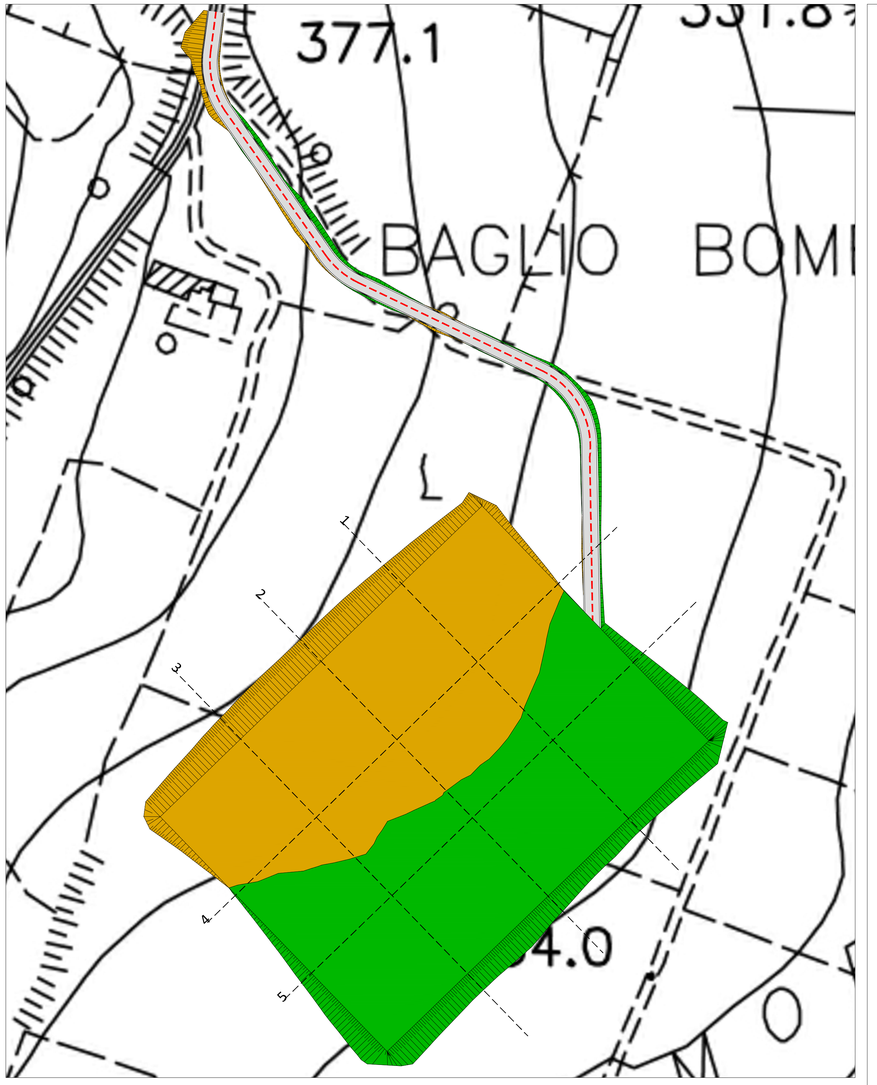

Legenda

- Area di scavo
- Area di riporto

SEZIONE N. : 1

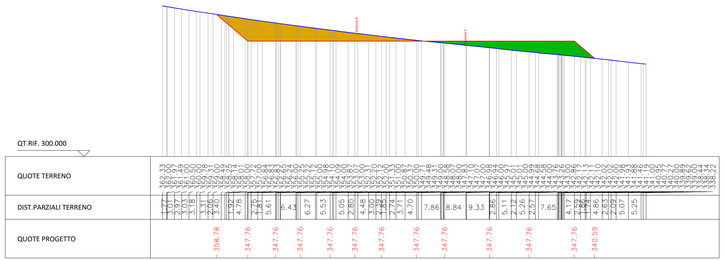

SEZIONE N. : 2

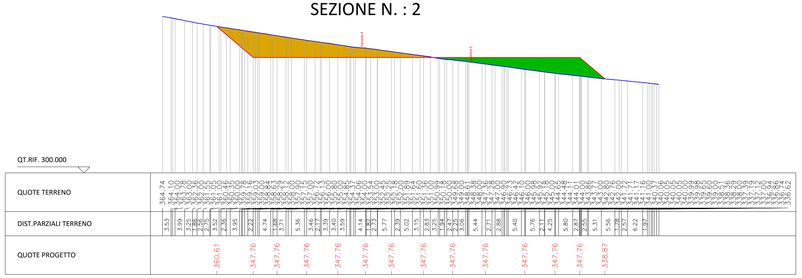

SEZIONE N. : 3

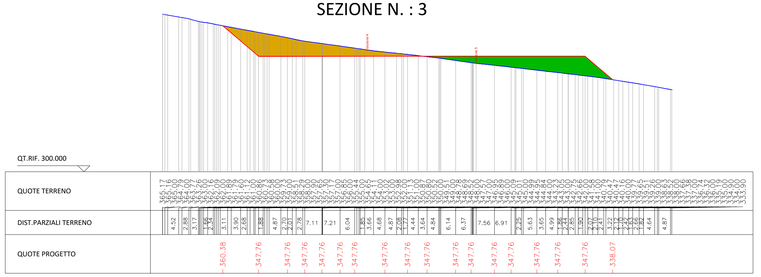

SEZIONE N. : 4

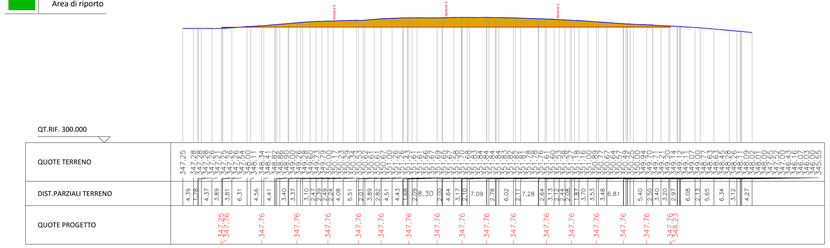

SEZIONE N. : 5

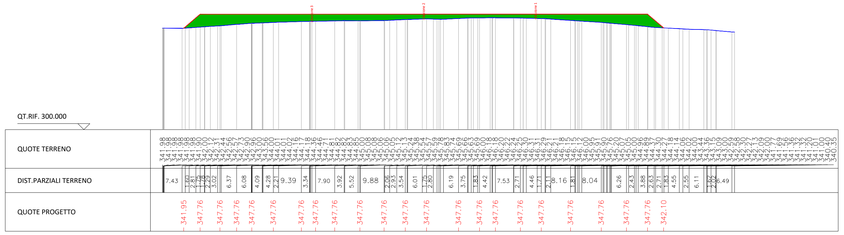

PROPONENTE
Repower Renewable Spa
Via Lavaredo, 44
30174 Venezia

REPOWER
L'energia che ti serve.

PROGETTAZIONE

INSE Srl
Ingegneria & Servizi
INSE Srl
viale Michelangelo 71
80129 - Napoli - Italia
t 081.5797998
tecnico@insesrl.it

Amm. Francesco Di Maso
Ing. Luigi Malafarina
Ing. Pasquale Esposito
Ing. Nicola Galdiero

ORDINE DEGLI INGEGNERI DELLA PROVINCIA DI NAPOLI
Ingegnere NICOLA GALDIERO
Iscritto all'Albo al n. 17370

N° COMMESSA	
1518-1534	PARCO EOLICO "GIAMBOI-BLANDANO", 24 MW + 20 MW ACCUMULO PARCO AGRIVOLTAICO "RACARRUME", 25 MW + 20 MW ACCUMULO COMUNI DI BUSETO PALIZZOLO (TP), VALDERICE (TP), ERICE (TP), TRAPANI (TP) PIANO TECNICO OPERE DI RETE TERNA
ELABORATO	PIANO QUOTATO STAZIONE 150-36 kV

CODICE ELABORATO S303-SE13-D

Scala: 1:1.000

Formato: 594x1065

REV	DATA	DESCRIZIONE REVISIONE	REDATTO	VERIFICA	APPROVAZIONE
00	Luglio 2023	PRIMA EMISSIONE	INSE Srl	F. DI MASO	REPOWER RENEWABLE SPA

COPYRIGHT - TUTTI I DIRITTI SONO RISERVATI A NORMA DI LEGGE