


ALLEGATO 13: PERCORSI PREVISTI PER IL TRASPORTO DELLE TERRE DALLE AREE DI CANTIERE ALLE WBS DI PROGETTO

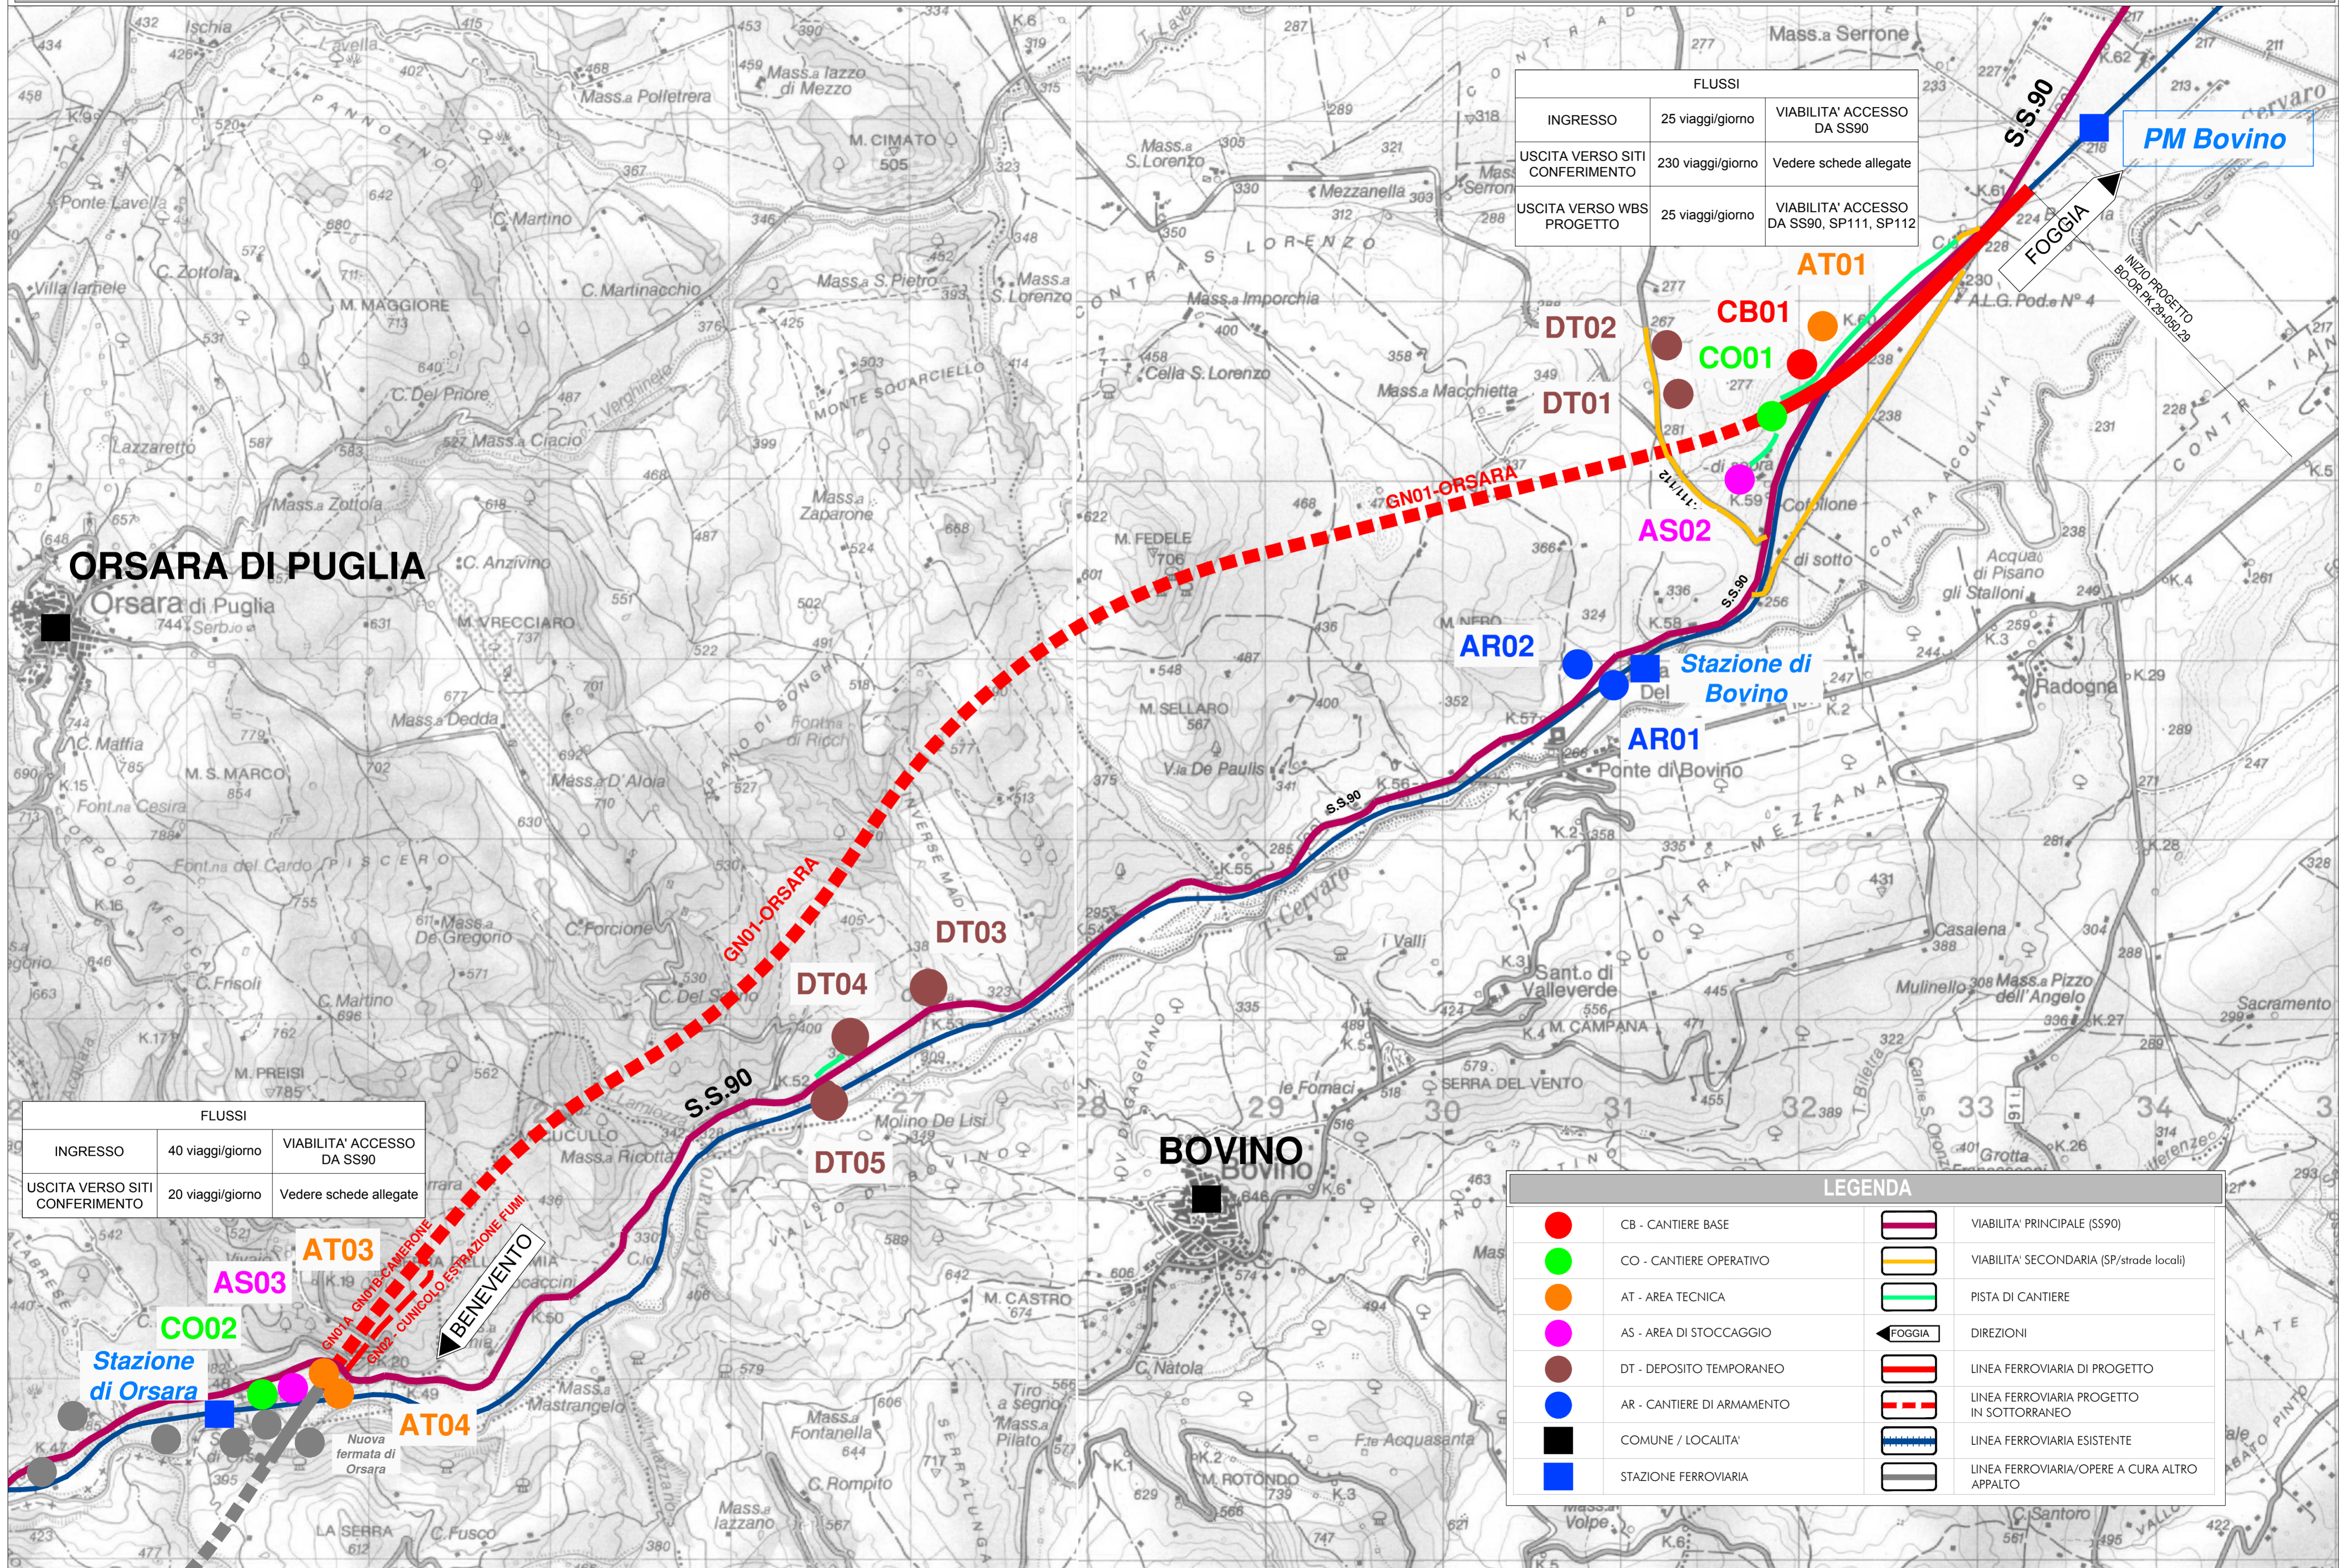

FLUSSI		
INGRESSO	25 viaggi/giorno	VIABILITA' ACCESSO DA SS90
USCITA VERSO SITI CONFERIMENTO	230 viaggi/giorno	Vedere schede allegate
USCITA VERSO WBS PROGETTO	25 viaggi/giorno	VIABILITA' ACCESSO DA SS90, SP111, SP112

FLUSSI		
INGRESSO	40 viaggi/giorno	VIABILITA' ACCESSO DA SS90
USCITA VERSO SITI CONFERIMENTO	20 viaggi/giorno	Vedere schede allegate

LEGGENDA			
●	CB - CANTIERE BASE		VIABILITA' PRINCIPALE (SS90)
●	CO - CANTIERE OPERATIVO		VIABILITA' SECONDARIA (SP/strade locali)
●	AT - AREA TECNICA		PISTA DI CANTIERE
●	AS - AREA DI STOCCAGGIO		DIREZIONI
●	DT - DEPOSITO TEMPORANEO		LINEA FERROVIARIA DI PROGETTO
●	AR - CANTIERE DI ARMAMENTO		LINEA FERROVIARIA PROGETTO IN SOTTORRANEO
	COMUNE / LOCALITA'		LINEA FERROVIARIA ESISTENTE
	STAZIONE FERROVIARIA		LINEA FERROVIARIA/OPERE A CURA ALTRO APPALTO