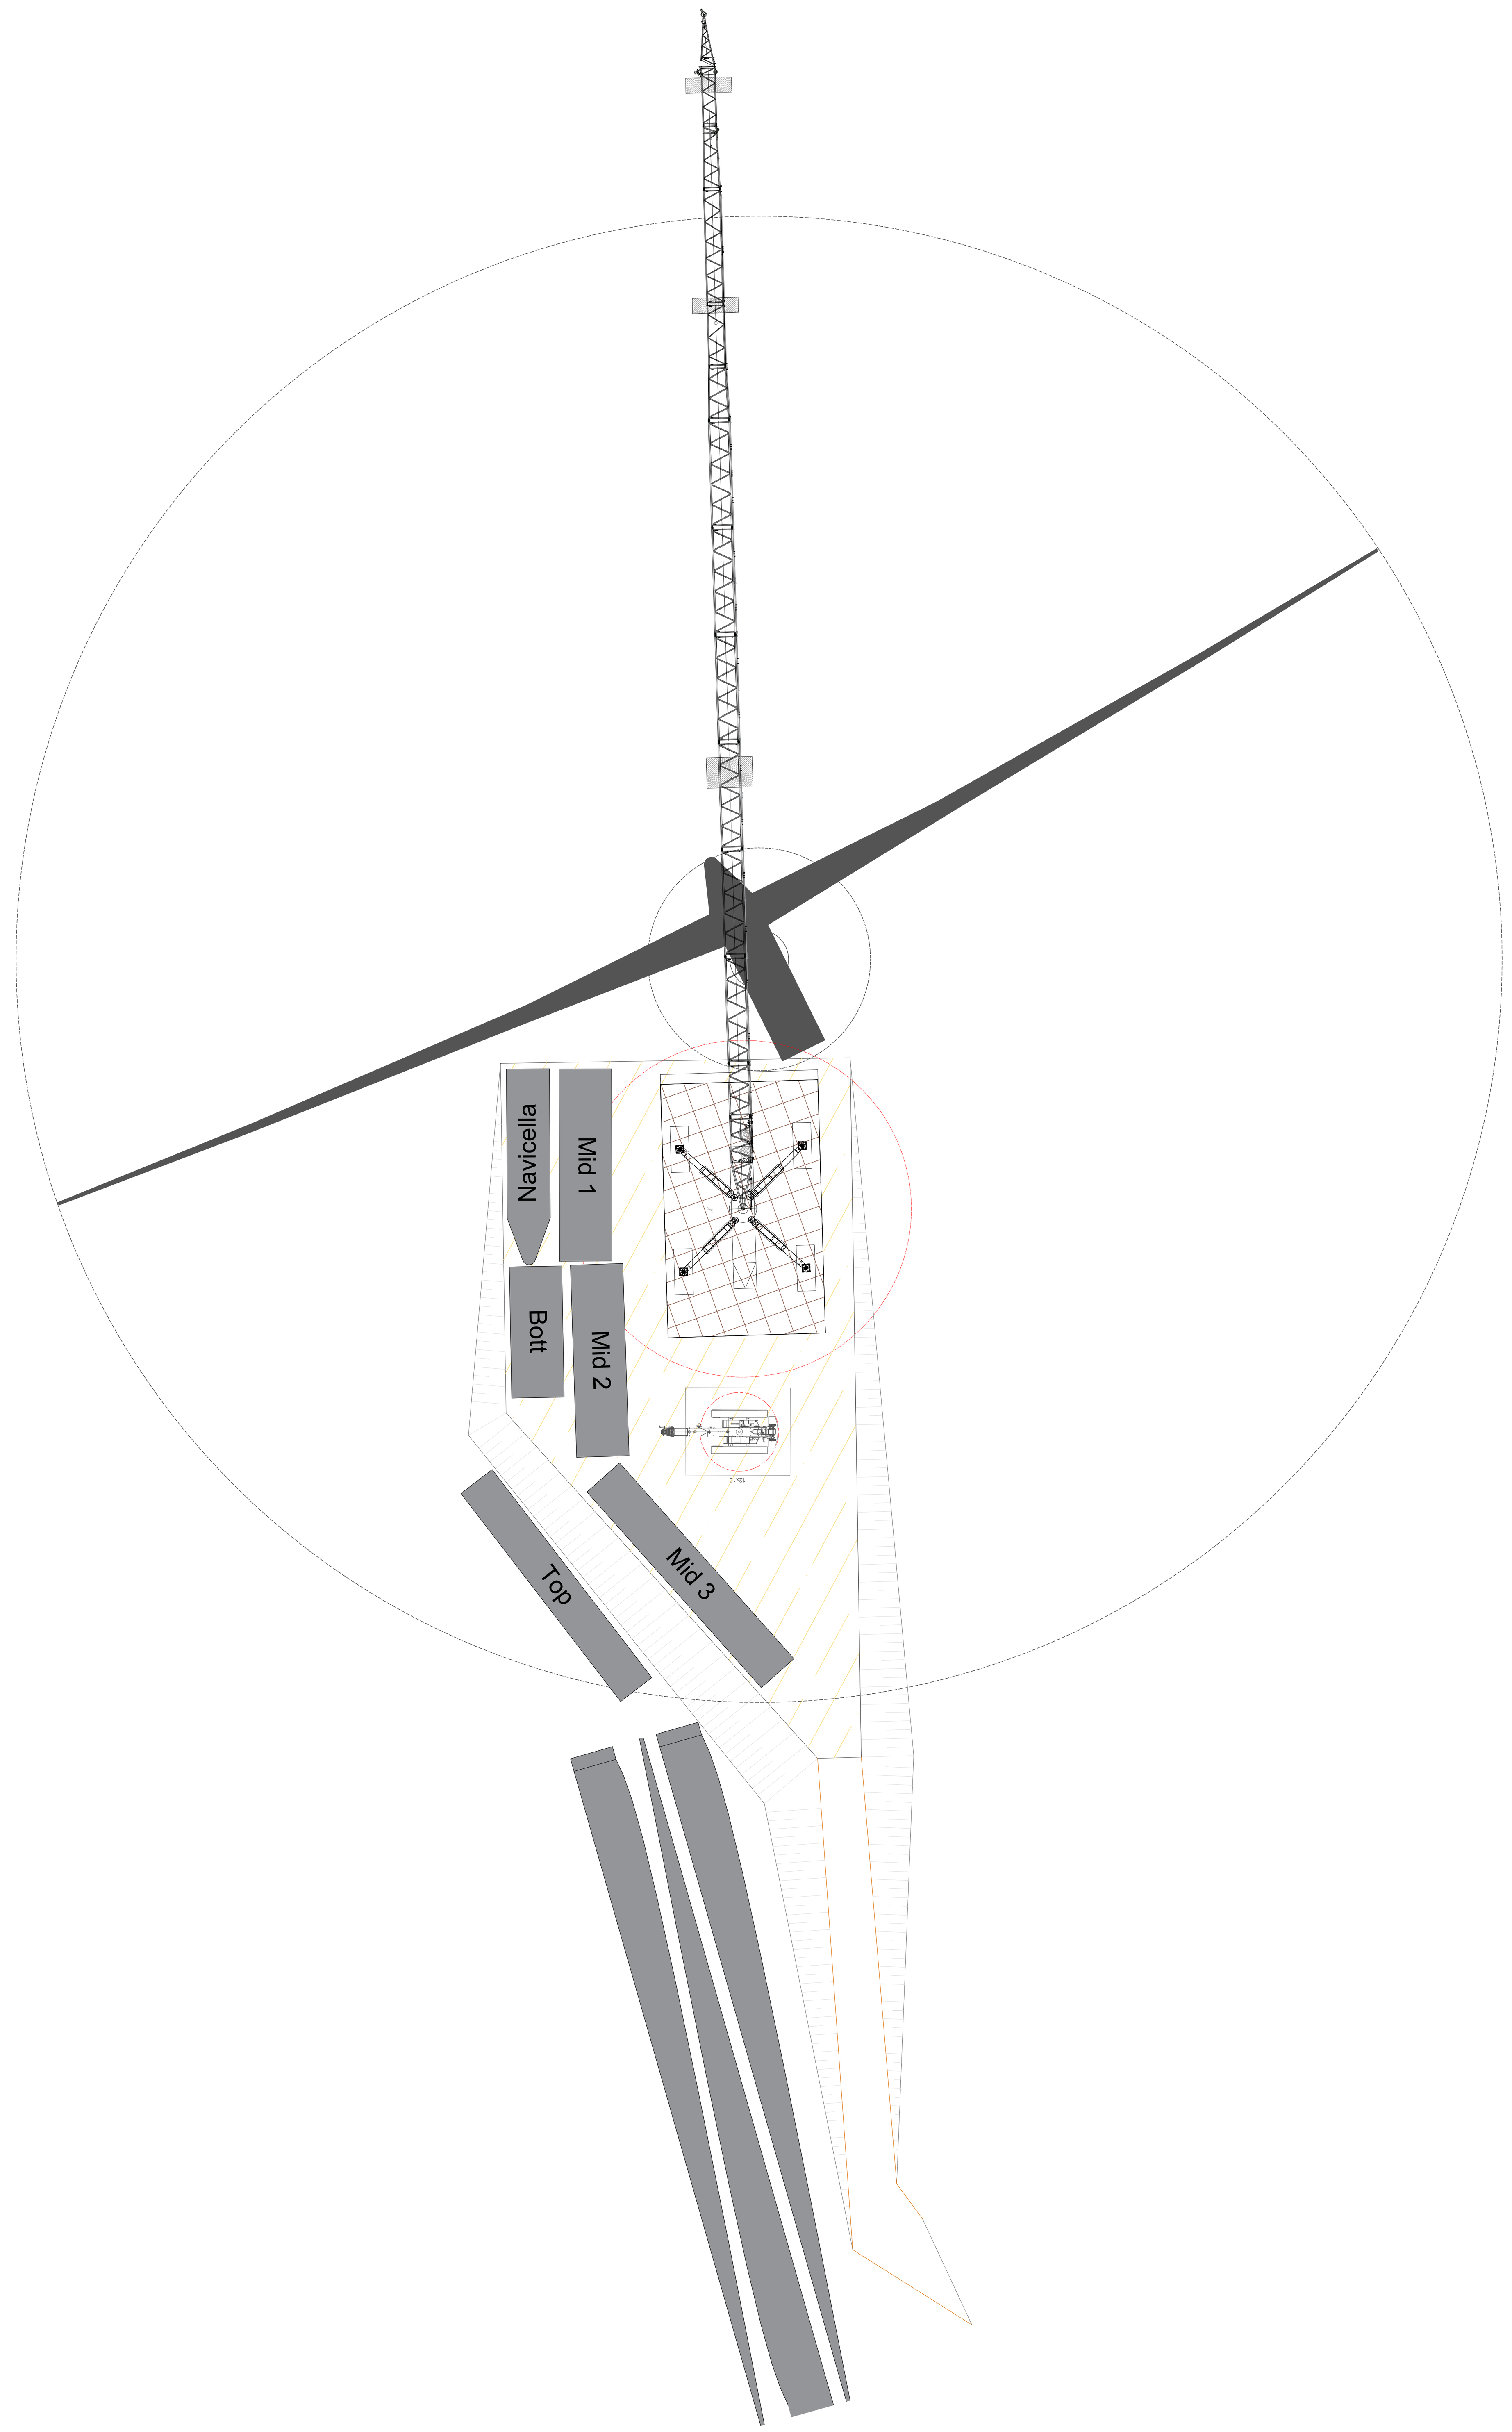

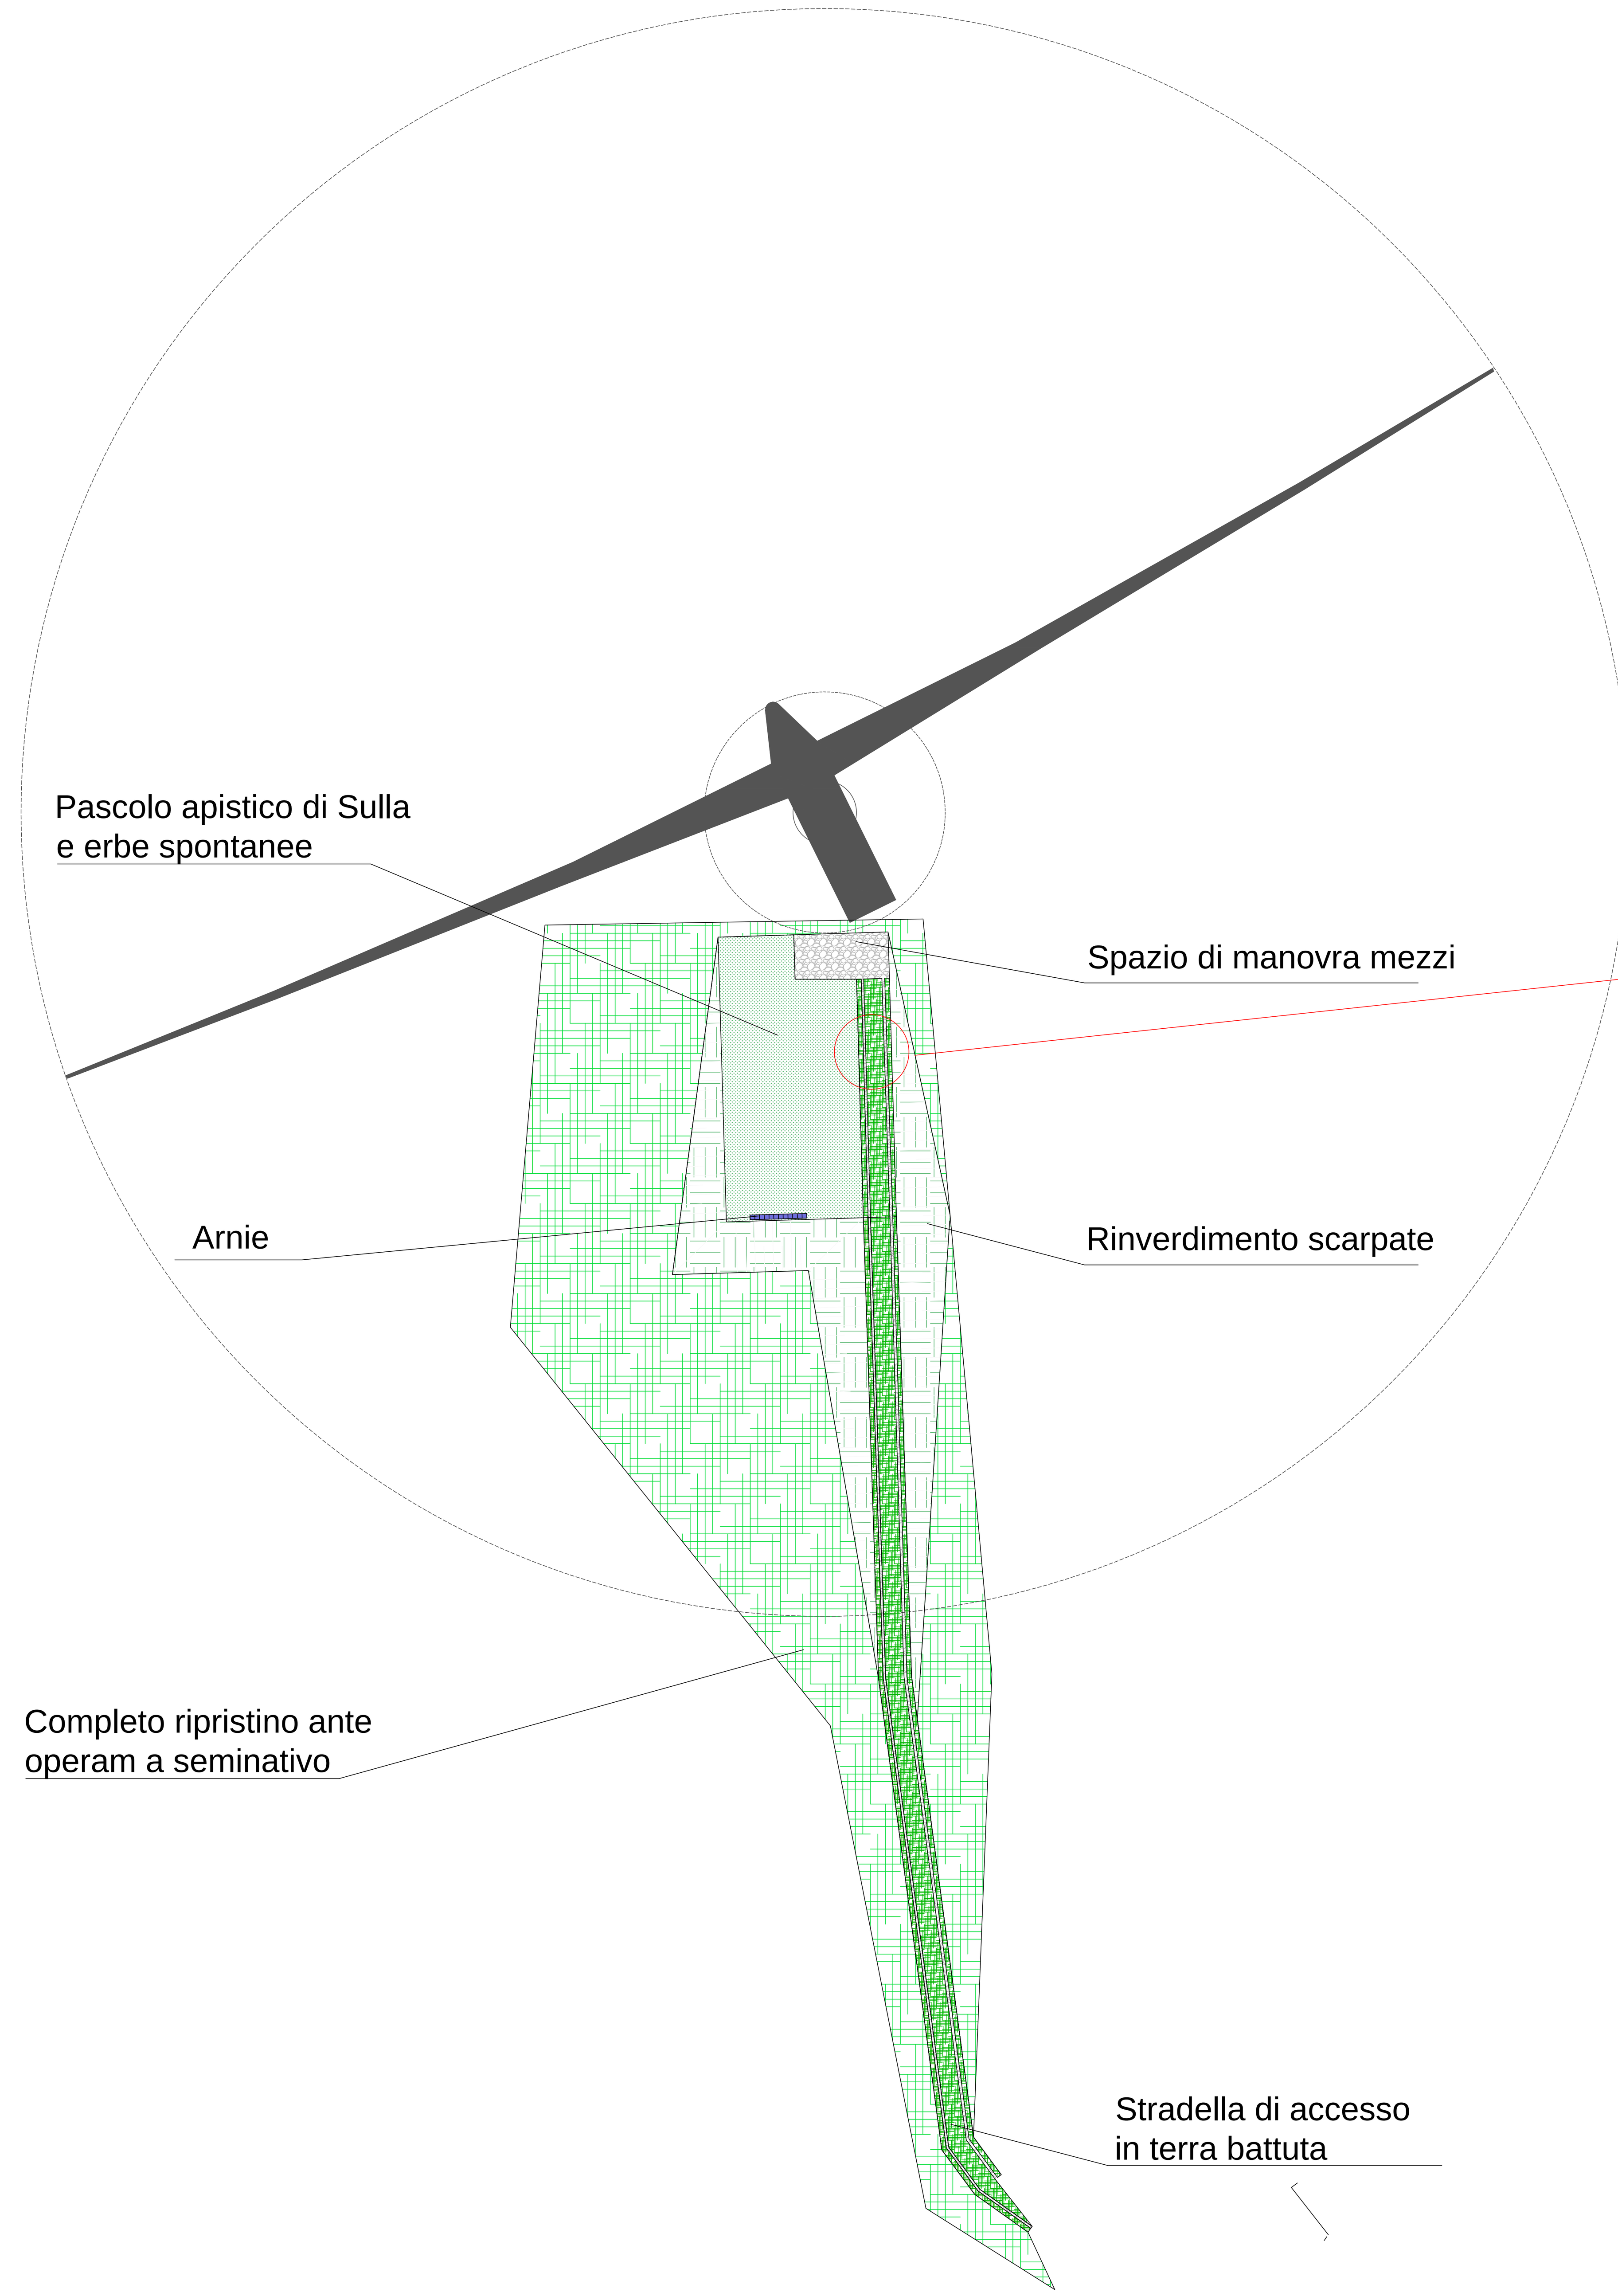

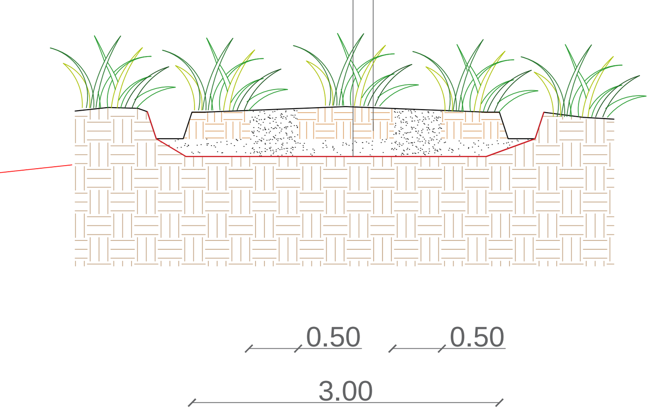

REGIONE SICILIANA

Città Metropolitana di Palermo

COMUNI DI POLIZZI GENEROSA, CASTELLANA SICULA E PETRALIA SOTTANA

IMPIANTO EOLICO "SAN GIORGIO"

Progetto per la realizzazione di un impianto eolico denominato "San Giorgio" per una potenza complessiva di immissione in rete pari a 47,60 MW e opere connesse da realizzarsi nei comuni di Polizzi Generosa, Castellana Sicula e Petralia Sottana.

Progetto di cui all'art 17/1/a - allegato 1/bis - D.L. 31/05/2021 n. 77, come modificato dalla legge di conversione 29/07/2021 n.108 "Opere, impianti e infrastrutture necessarie al raggiungimento degli obiettivi fissati dal PNIEC-PNRR".

COMMITTENTE

AM FTV TUDIA srl
Via di Belgioso 4 – 90015 Cefalù (PA)
Tel. 0921 421046 | FAX: 0922 422581
Email: amftvtudia@gmail.com | PEC: amftvtudia@pec.it
P. IVA 06868780823 | Codice destinatario: W7YVJK9

PROGETTAZIONE E GRUPPO DI LAVORO

EMILY MIDDLETON & PARTNERS srl
Via Saverio Scrofani 16 – 90143 Palermo
Email: giuseppinaleone@emilymiddleton.it
PEC: emilymiddleton@pec.it

Arch. Giuseppina Leone	PM e Progetto ambientale	arch.gleone@gmail.com
Ing. Vincenzo Butticè	Progetto geotecnico	ing.vincenzobuttice@libero.it
Arch. Elena Belvedere	Progetto paesaggistico	belvederelena@gmail.com
Dott. Marcello Militello	Consulenza geologica	marcellomilitello@hotmail.com
Dott. Giuseppe D'Angelo	Progetto pedoagronomico	gdangelo84@gmail.com

IDENTIFICATIVO FILE ELABORATO RS06SIA0038I1

DESCRIZIONE ELABORATO TIPICO MITIGAZIONE PIAZZOLE

REV	DATA	OGGETTO DELLA REVISIONE	ELABORAZIONE	VERIFICA	APPROVAZIONE
REV. 00	Novembre 2023	RISCONTRO P.I.I.	EM & P. Srl	Arch. G. Leone	AM FTV Tudia Srl